



Absteckpunkte		
Pkt.-Nr.:	Hochwert	Rechtswert
VERF 3-01	5866511,992	378882,323
VERF 3-02	5866507,188	378883,149

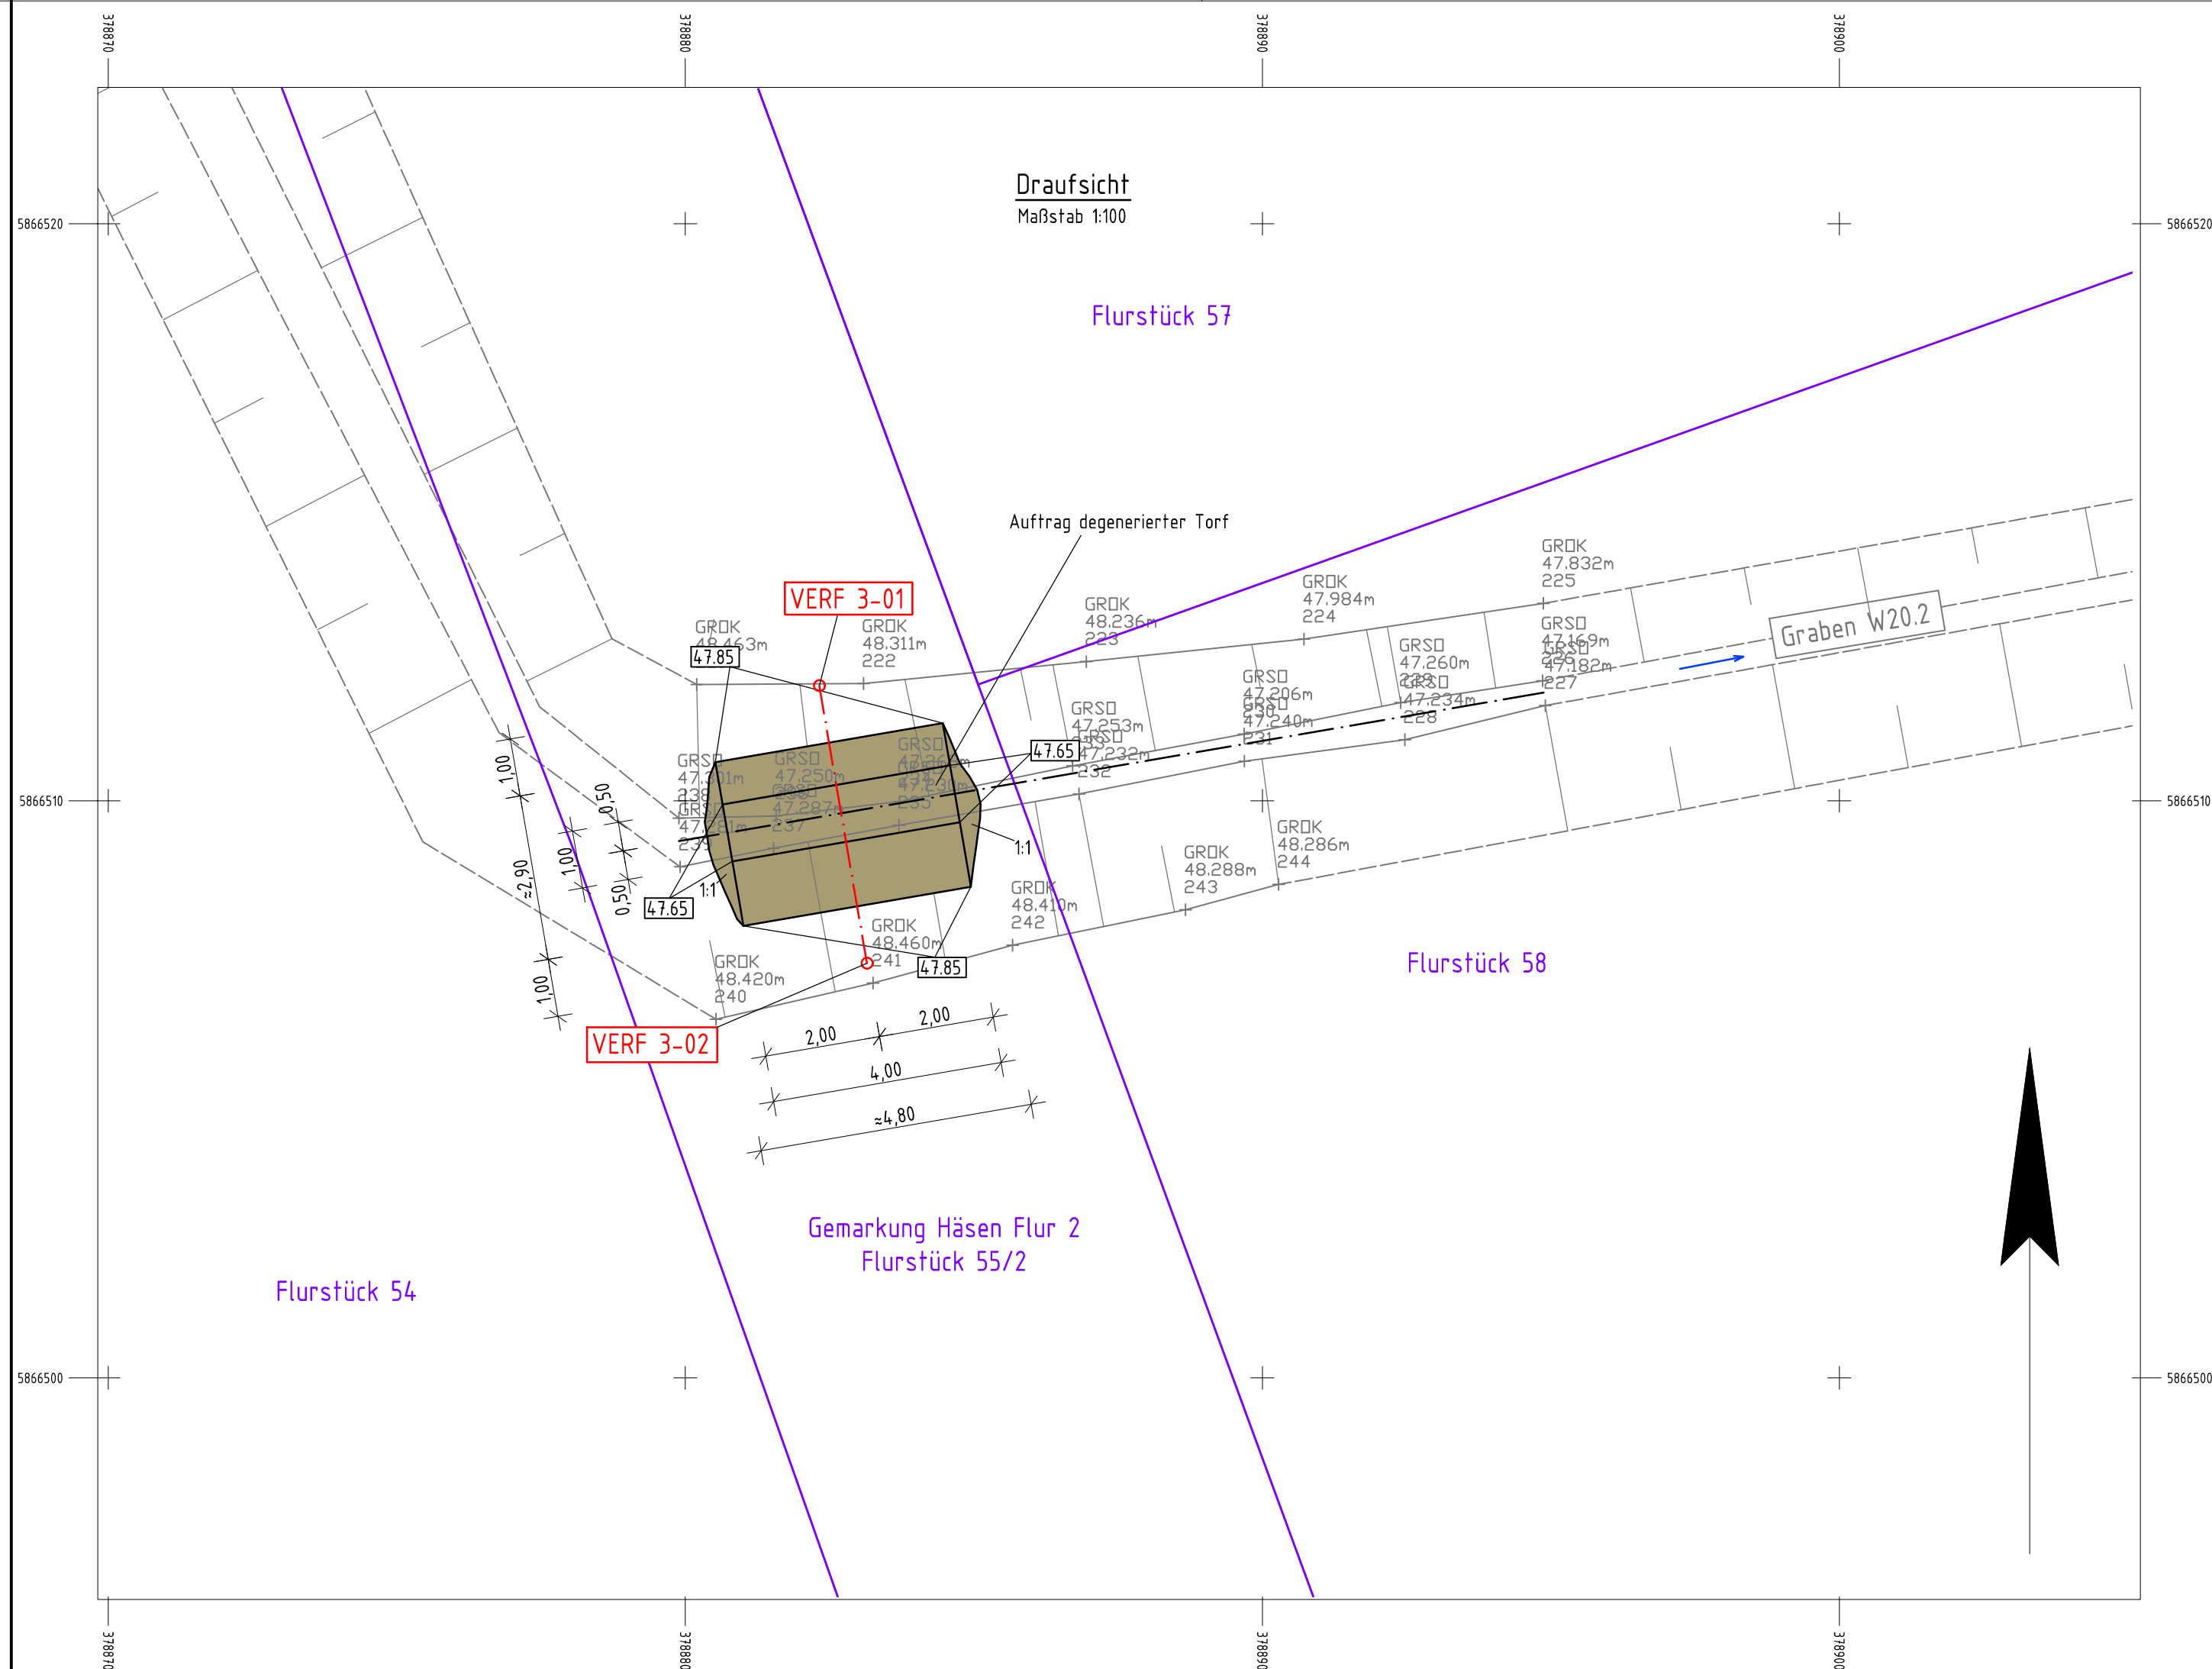

Index:	Änderungen bzw. Ergänzungen / zugehörige Pläne:	Datum:	Name:
Zur Ausführung freigegeben:		Raum für Genehmigungsvermerke:	
<div> <div></div> <div>Ort, Datum</div> </div> <div> <div></div> <div>Unterschrift, Funktion</div> </div>			
Raum für Vermerke der ausführenden Firma:			
Die Übereinstimmung mit der Ausführung wird bestätigt:			
<div> <div></div> <div>Datum</div> </div> <div> <div></div> <div>Unterschrift, Funktionsbez.</div> </div>			
Auftraggeber:			
		<div>  <div> <div>NABU</div> <div>Naturschutzbund Deutschland e. V.</div> <div>Charitèstraße 3, 10117 Berlin</div> </div> </div>	
Auftragnehmer:	Name	Datum	Unterschrift
bearbeitet			
gezeichnet			
geprüft			
Lagebezug:	ETRS89-UTM33		Moorrevitalisierung im Häsener Luch (Löwenberger Land)
Höhenbezug:	DHHN 2016		
Landkreis:	Oberhavel		Graben W20.2, Verfüllung 3 Draufsicht, Längs- und Querschnitt
Gemeinde:	Löwenberger Land		
Bestätigt:	Leistungsphase: Ausschreibungsunterlage		
	Stand:	Maßstab:	Plan-Nr.:
	11/2025	1:100, 1:50	2
			Blatt:
			3