



Absteckpunkte		
Pkt.-Nr.:	Hochwert	Rechtswert
VERF 5-01	5866695,269	379251,321
VERF 5-02	5866696,715	379246,829

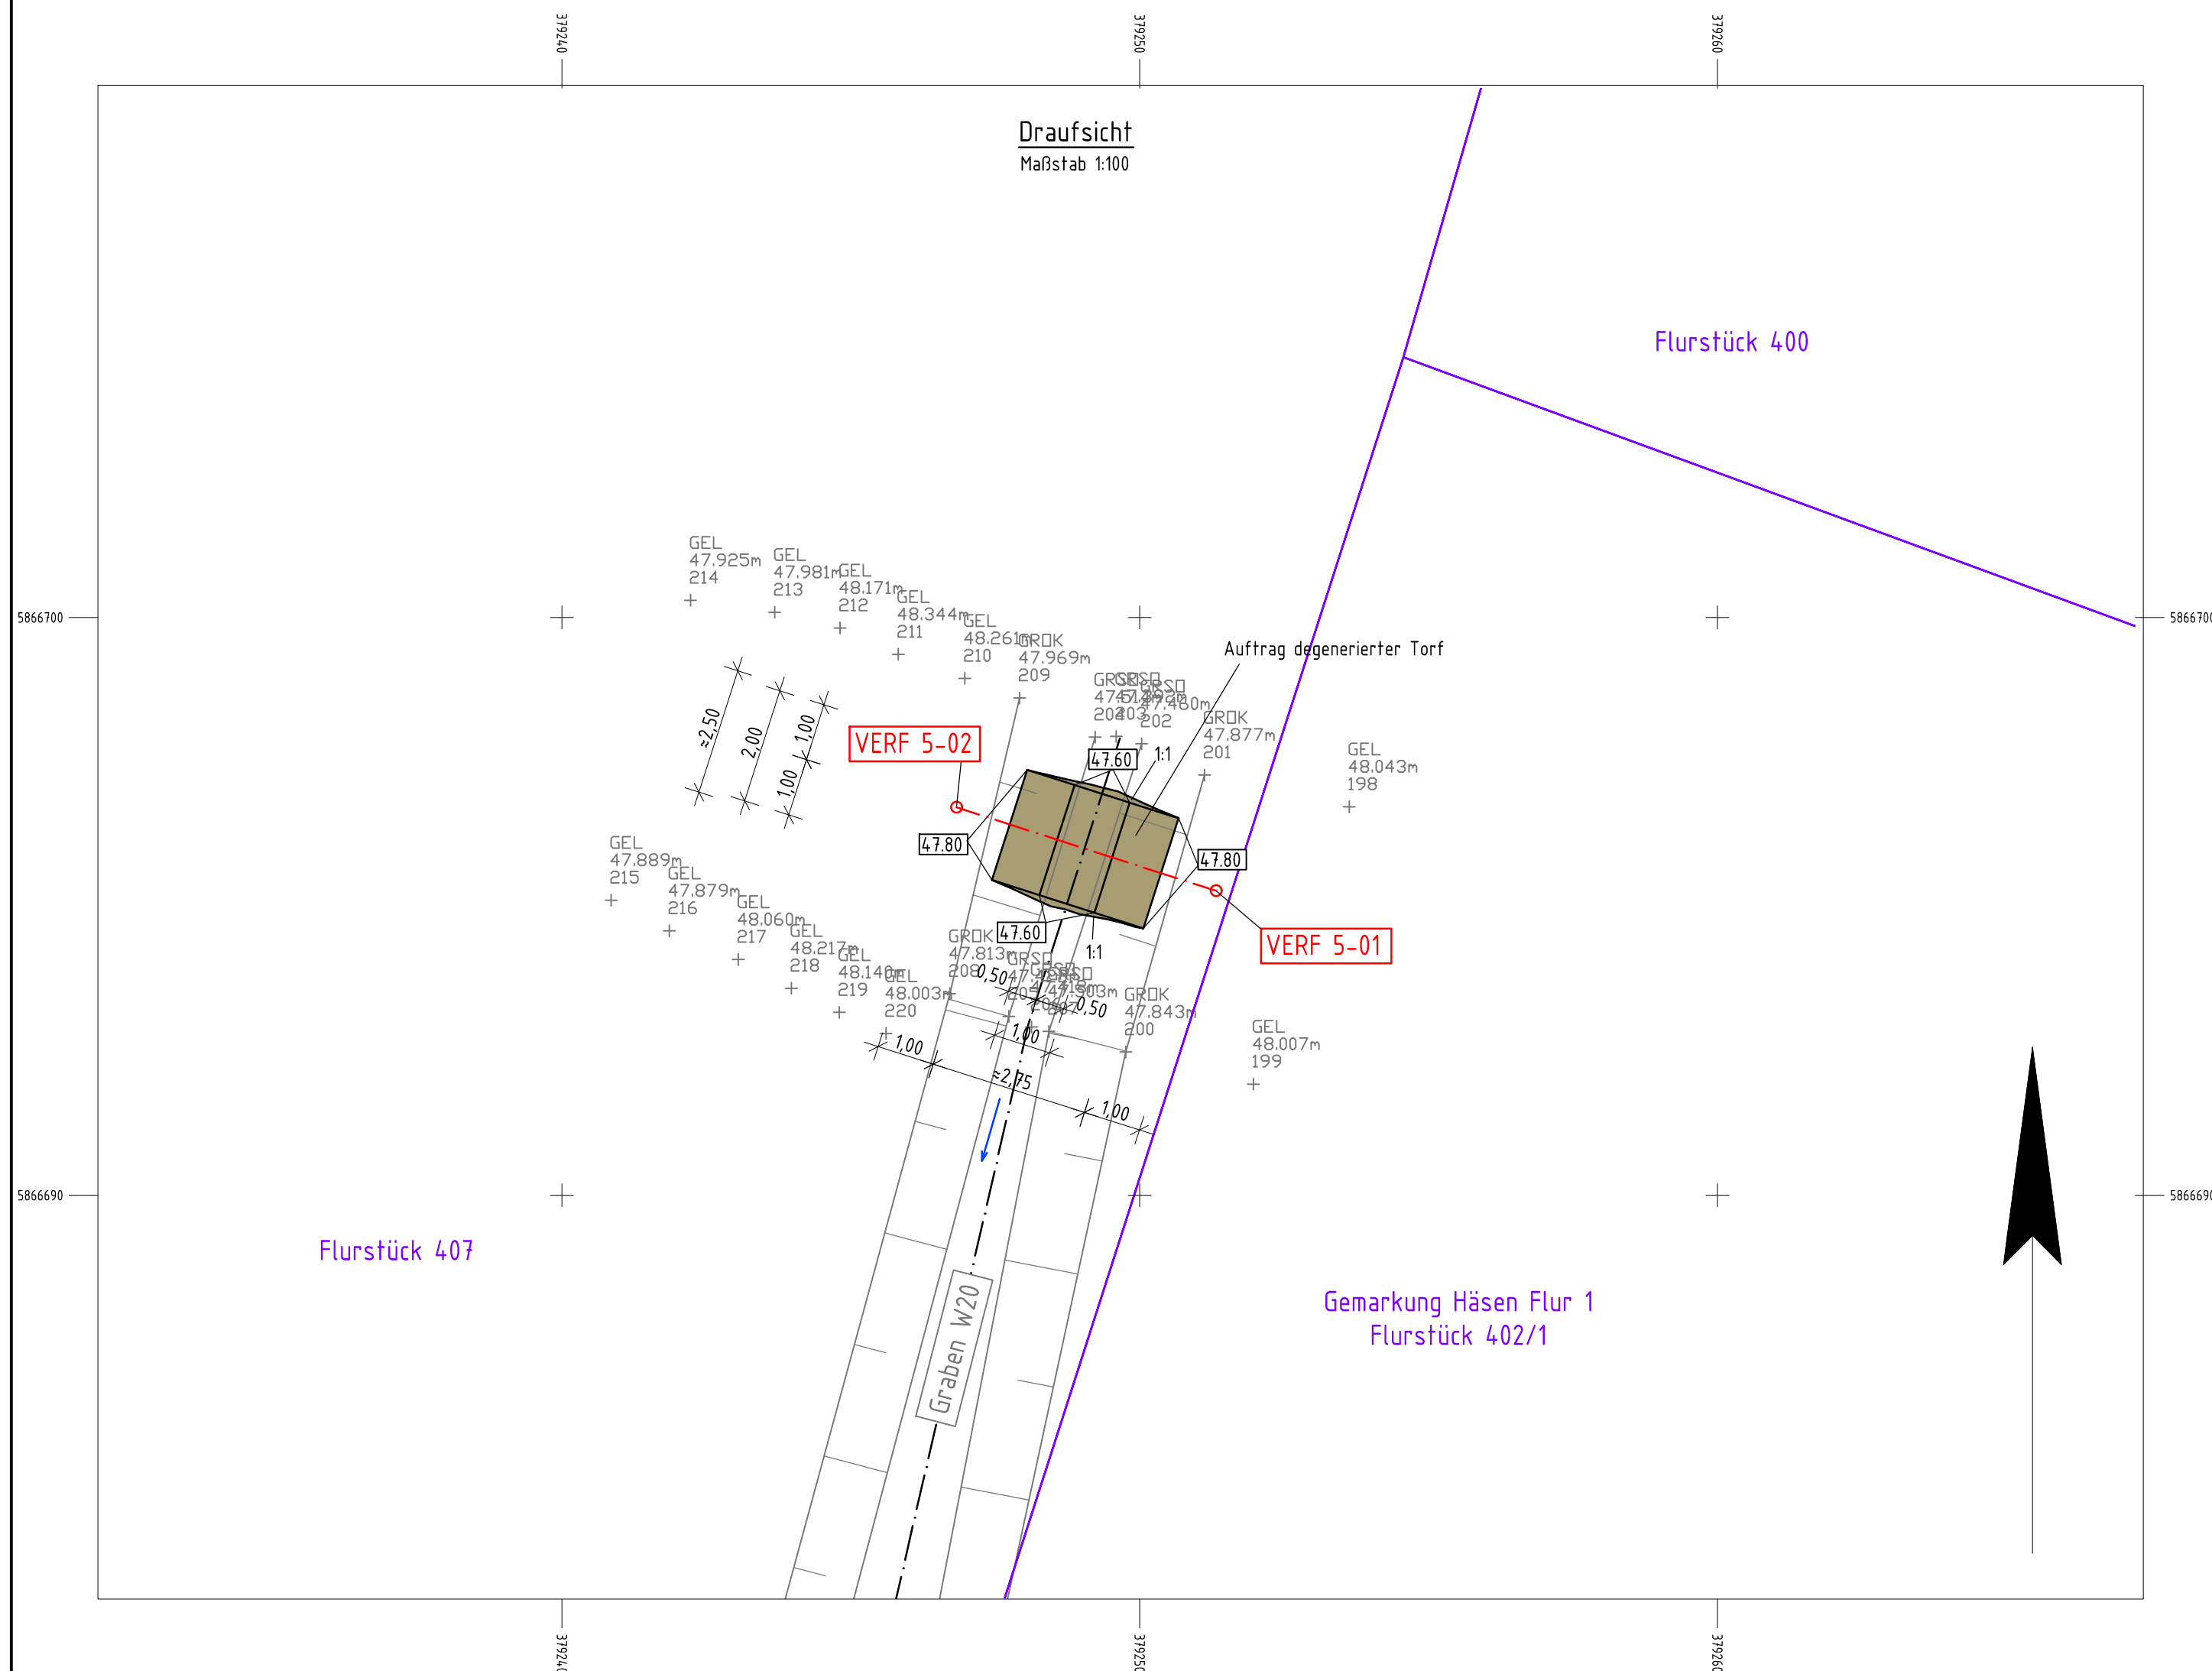

Index:	Änderungen bzw. Ergänzungen / zugehörige Pläne:	Datum:	Name:
Zur Ausführung freigegeben:	Raum für Genehmigungsvermerke:		
<hr/> Ort, Datum                  Unterschrift, Funktion			
Raum für Vermerke der ausführenden Firma:			
Die Übereinstimmung mit der Ausführung wird bestätigt:			
<hr/> Datum                                  Unterschrift, Funktionsbez.			
Auftraggeber:			
		 <p style="text-align: right;"> <b>NABU</b>          Naturschutzbund Deutschland e. V.          Charitéstraße 3, 10117 Berlin       </p>	
Auftragnehmer:	Name	Datum	Unterschrift
bearbeitet			
gezeichnet			
geprüft			
Lagebezug:	ETRS89-UTM33		Moorrevitalisierung im Häsener Luch (Löwenberger Land) Graben W20, Verfüllung 5 Draufsicht, Längs- und Querschnitt
Höhenbezug:	DHHN 2016		
Landkreis:	Oberhavel		
Gemeinde:	Löwenberger Land		
Bestätigt:	Leistungsphase: Ausschreibungsunterlage		
	Stand:	Maßstab:	Plan-Nr.: Blatt:
	11/2025	1:100. 1:50	2 5