


Absteckpunkte

Pkt.-Nr.:	Hochwert	Rechtswert
SAH 01	5867317,942	379534,594
SAH 02	5867319,031	379529,714

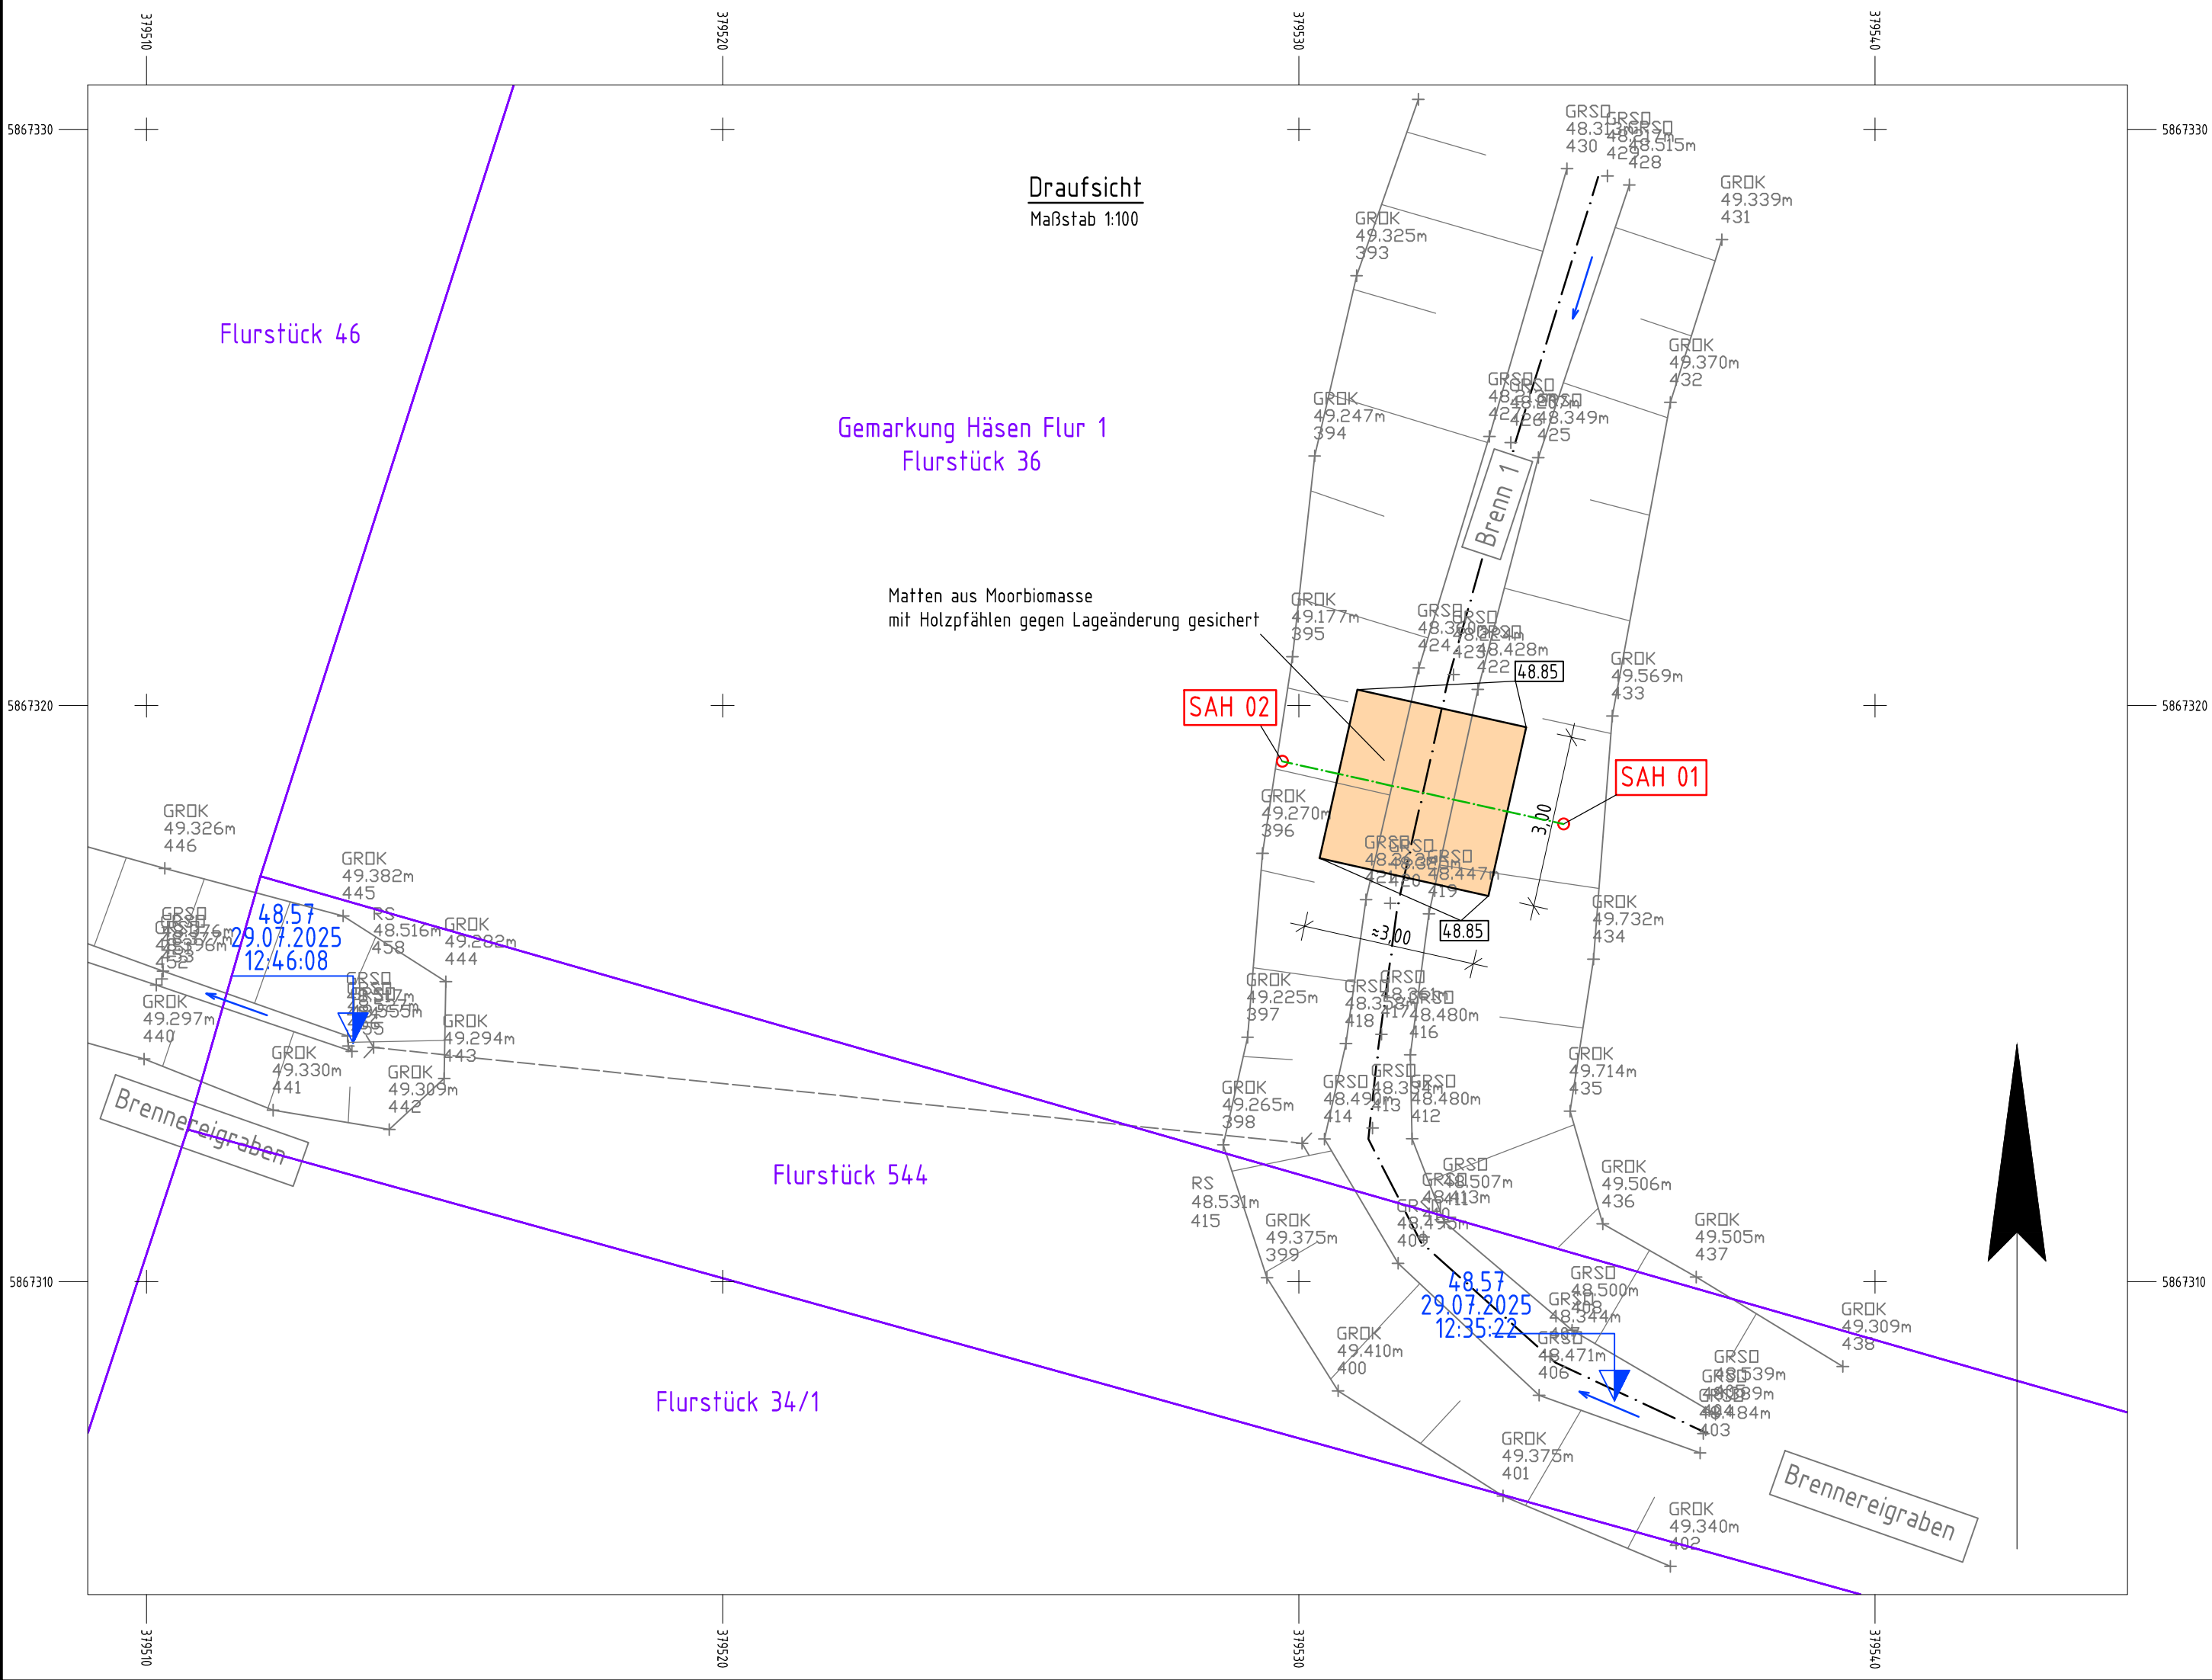

Index:				Änderungen bzw. Ergänzungen / zugehörige Pläne:				Datum:				Name:			
Zur Ausführung freigegeben:								Raum für Genehmigungsvermerke:							
Ort, Datum				Unterschrift, Funktion											
Raum für Vermerke der ausführenden Firma:															
Die Übereinstimmung mit der Ausführung wird bestätigt:															
Datum								Unterschrift, Funktionsbez.							
Auftraggeber:															
<div><div></div><div>NABU Naturschutzbund Deutschland e. V. Charitéstraße 3, 10117 Berlin</div></div>															
Auftragnehmer:				Name				Datum				Unterschrift			
bearbeitet															
gezeichnet															
geprüft															
Lagebezug:				ETRS89-UTM33				Moorrevitalisierung im Häsender Luch (Löwenberger Land) Graben Brenn1, Sohlaufrhöhung Draufsicht, Längs- und Querschnitt							
Höhenbezug:				DHHN 2016											
Landkreis:				Oberhavel				Leistungsphase: Ausschreibungsunterlage							
Gemeinde:				Löwenberger Land											
Bestätigt:								Stand:				11/2025			
								Maßstab:				1:100, 1:50			
								Plan-Nr.:				3			
								Blatt:				1			