




Regelquerschnitt

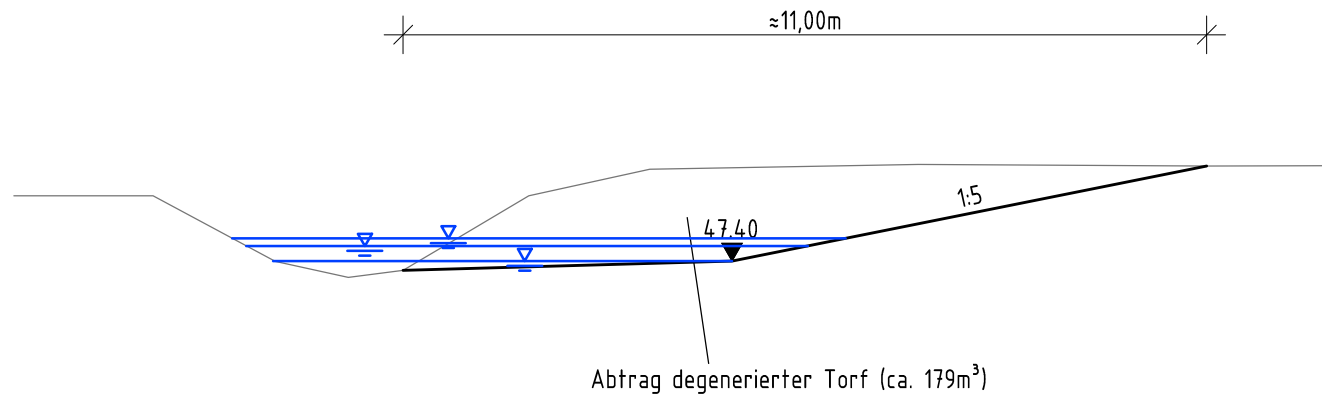

Draufsicht

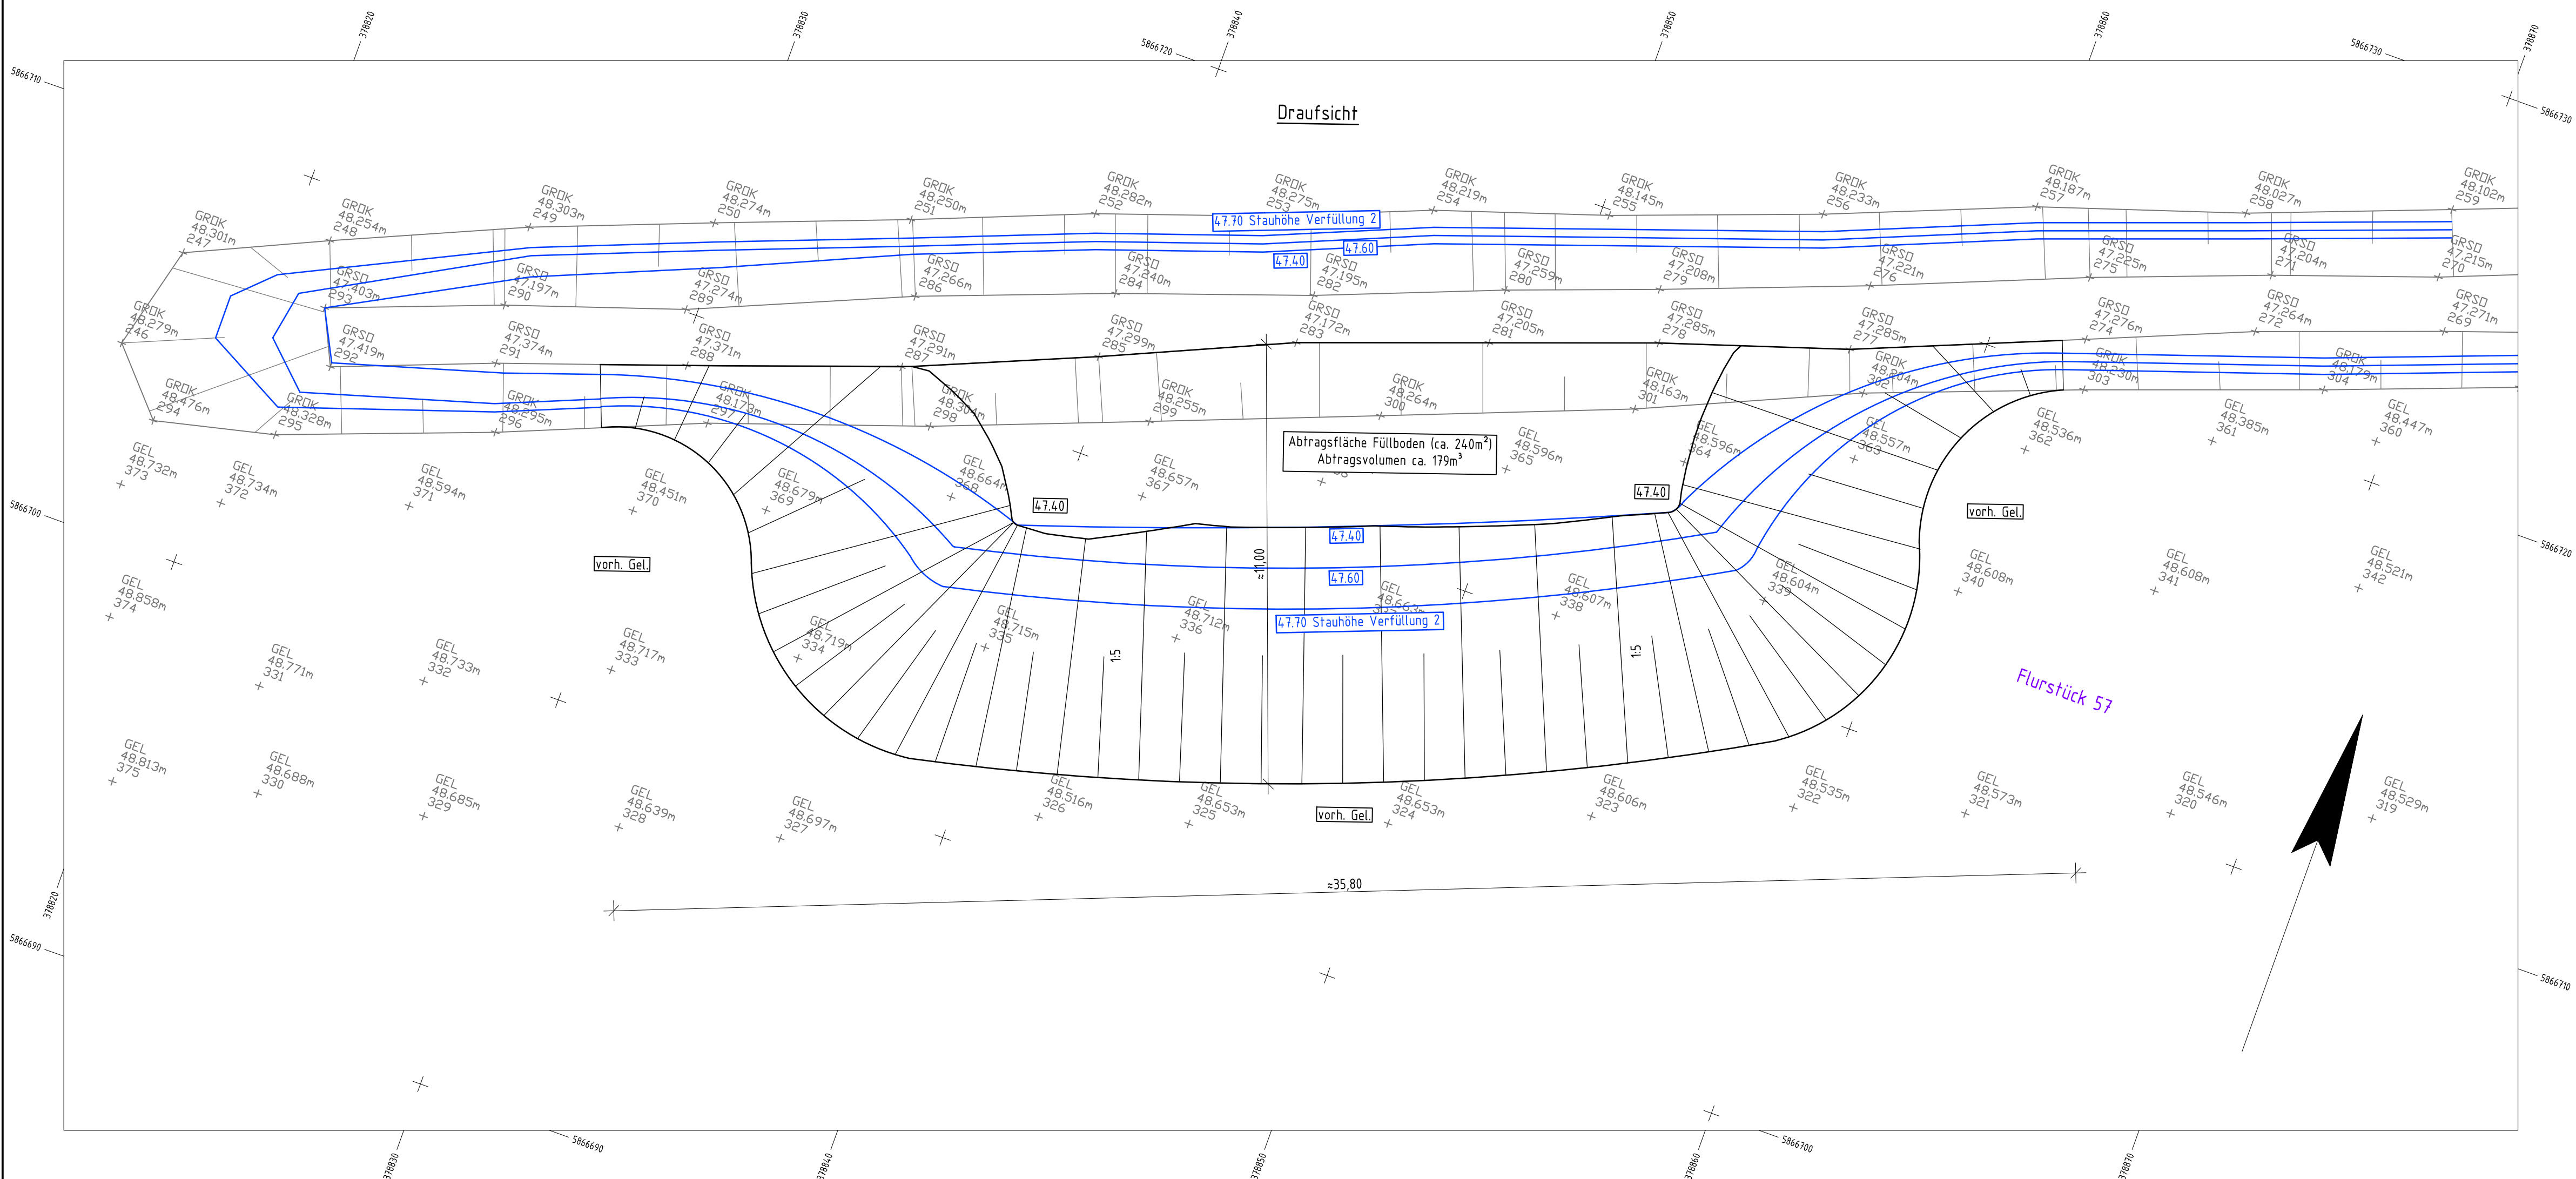

Index:				Änderungen bzw. Ergänzungen / zugehörige Pläne:				Datum:				Name:							
Zur Ausführung freigeben:								Raum für Genehmigungsvermerke:											
Ort, Datum								Unterschrift, Funktion											
Raum für Vermerke der ausführenden Firma:																			
Die Übereinstimmung mit der Ausführung wird bestätigt:																			
Datum																Unterschrift, Funktionsbez.			
Auftraggeber:																			
 NABU Naturschutzbund Deutschland e. V. Charitéstraße 3, 10117 Berlin																			
Auftragnehmer:				Name				Datum				Unterschrift							
bearbeitet																			
gezeichnet																			
geprüft																			
Lagebezug:				ETRS89-UTM33				Moorrevitalisierung im Häsener Luch (Löwenberger Land) Renaturierung Graben W20.1 Draufsicht und Regelquerschnitt											
Höhenbezug:				DHHN 2016															
Landkreis:				Oberhavel															
Gemeinde:				Löwenberger Land				Leistungsphase:											
Bestätigt:								Stand:				Ausschreibungsunterlage							
								11/2025				Maßstab:							
												1:100							
												Plan-Nr.:							
												5							
												Blatt:							
												2							