


Willenberg

Münste

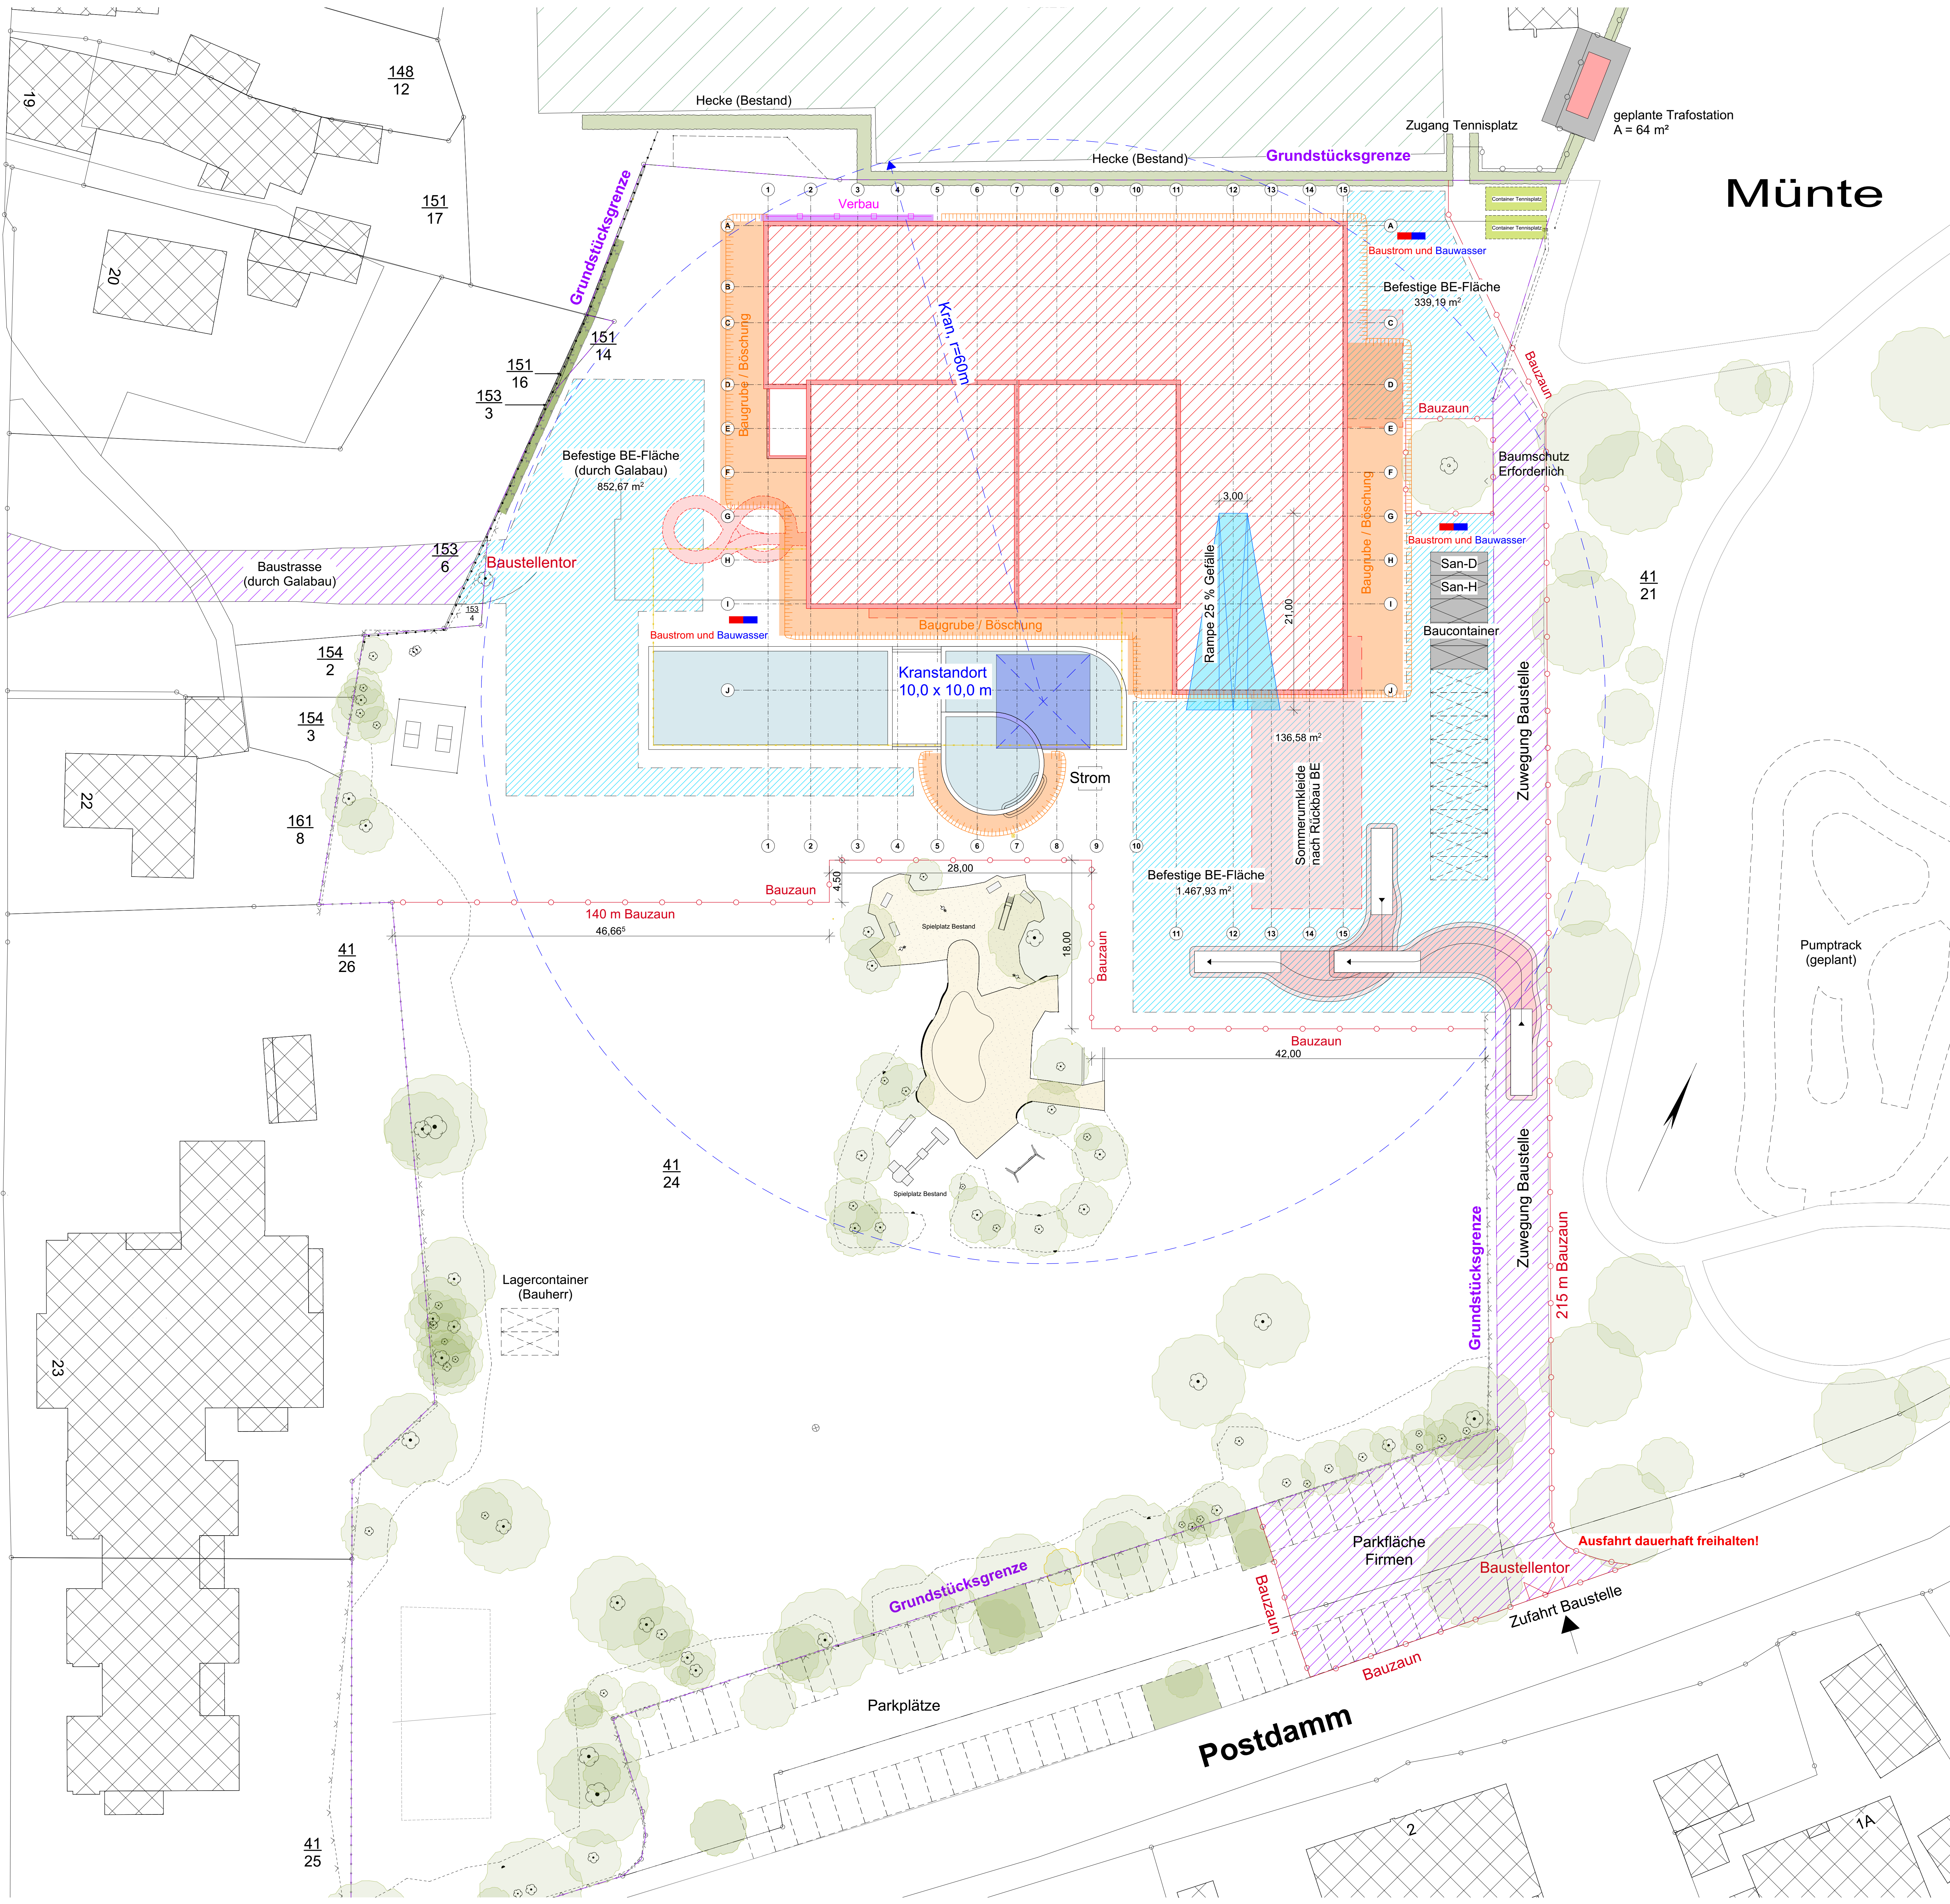

Legende	
	Abbruch
	Neubau
	Stahlbeton
	WU-Beton
	Estrich
	KS-Steine
	Dämmung
	Wärmesystem
	Leichtbauwände, allgemein
	Regenrohr
	Brüstungshöhe (Höhe über OKFF)
	Hinweise auf Detailpunkte
	OKFF und allg. Höhenangaben
	OKRB und UKRB
	Schnittführung
	Bodenablauf (BA)
	Öffnungsmaße (Höhe über OKFF)
	Brandschutz feuerhemmend
	Brandschutz feuerbeständig

HINWEIS: MOBILIERUNGEN DIENEN DER VERANSCHÄULICHUNG. SIE SIND NICHT GEGENSTAND EVENTUELLER LIEFERUNGEN!


DIESER PLAN IST NUR GÜLTIG IN VERBINDUNG MIT DER STATIK!

ALLE ANGEgebenEN MASSE SIND EISENVERANTWORTLICH VOR ORT ZU PRÜFEN!

f02	Planstand zur Ausschreibung	gb	09.10.2026
f01	Freigabe BAH vom 19.08.2026	gb	22.09.2026
v00	Planstand zur Ausschreibung	gb	12.08.2026
Index	Änderung	Name	Datum

Projektnummer:	G22009	Projektname:	Diepholz, Allwetterbad Müntepark, Postform 5
----------------	--------	--------------	--

Planstahl:	Baustelleneinrichtungsplan	Plan-Nr.:	G22009-6-A00-L01.03-02
Lebensphase:	LPH 6	Maßstab:	1:250
Arch:	LPH 6	Blattgröße:	DIN A0
		Geschnitten von:	gb
		Ausgegeben am:	09.10.2026

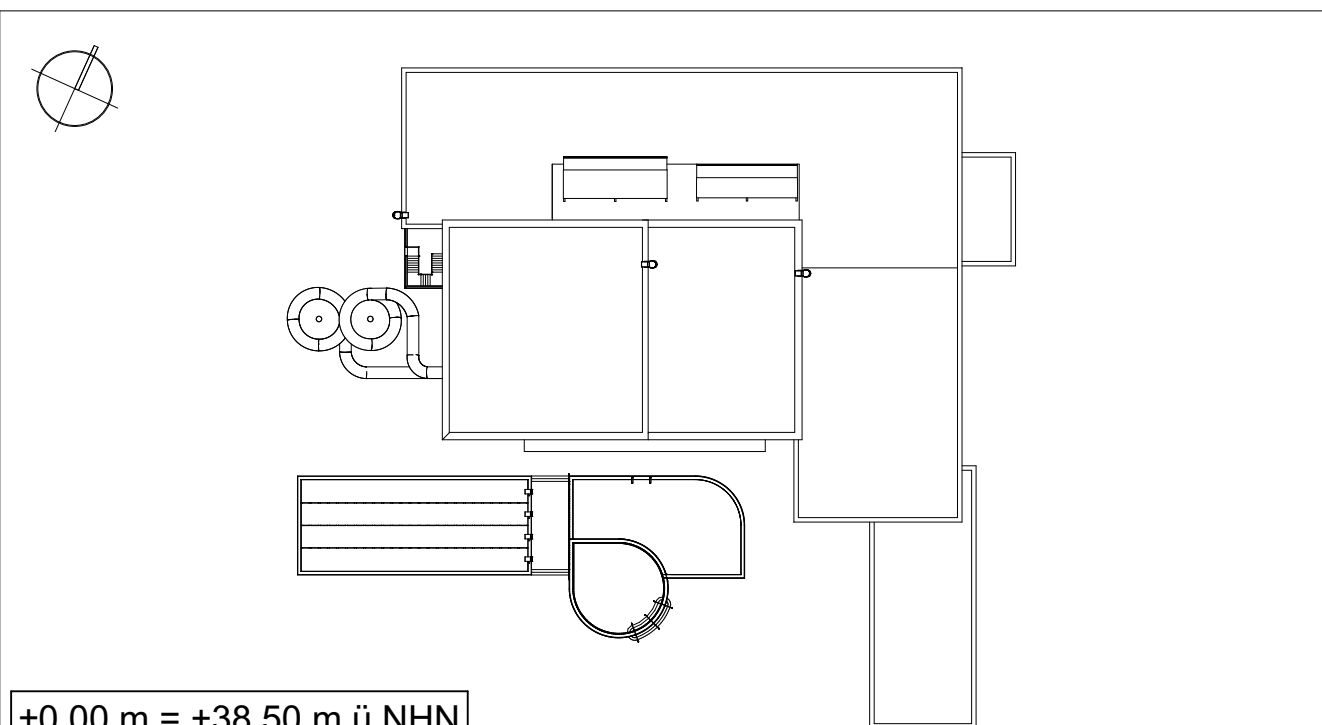

Bauherr:	Stadtwerke EVB Hüntetal Freizeit GmbH	Tel.:	+49 5441 903 333
	Ambergstraße 1-3, 48156 Diepholz	Fax:	+49 5441 903 690
	www.stadtwerke-hüntetal.de	E-Mail:	info@stadtwerke-hüntetal.de

Bauherrin:		Architekt:	
Ort, Datum:		Ort, Datum:	
		G22009-6-A00-L01.03 f02	
		Plan - Nr.	