




Planum, z.B. Nelskamp

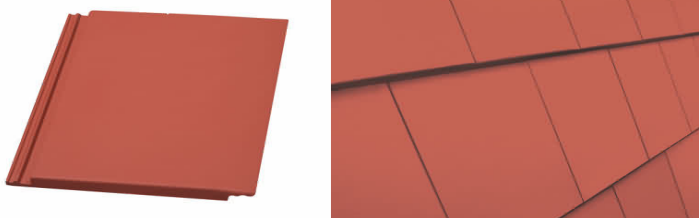


1 x Flugsparren

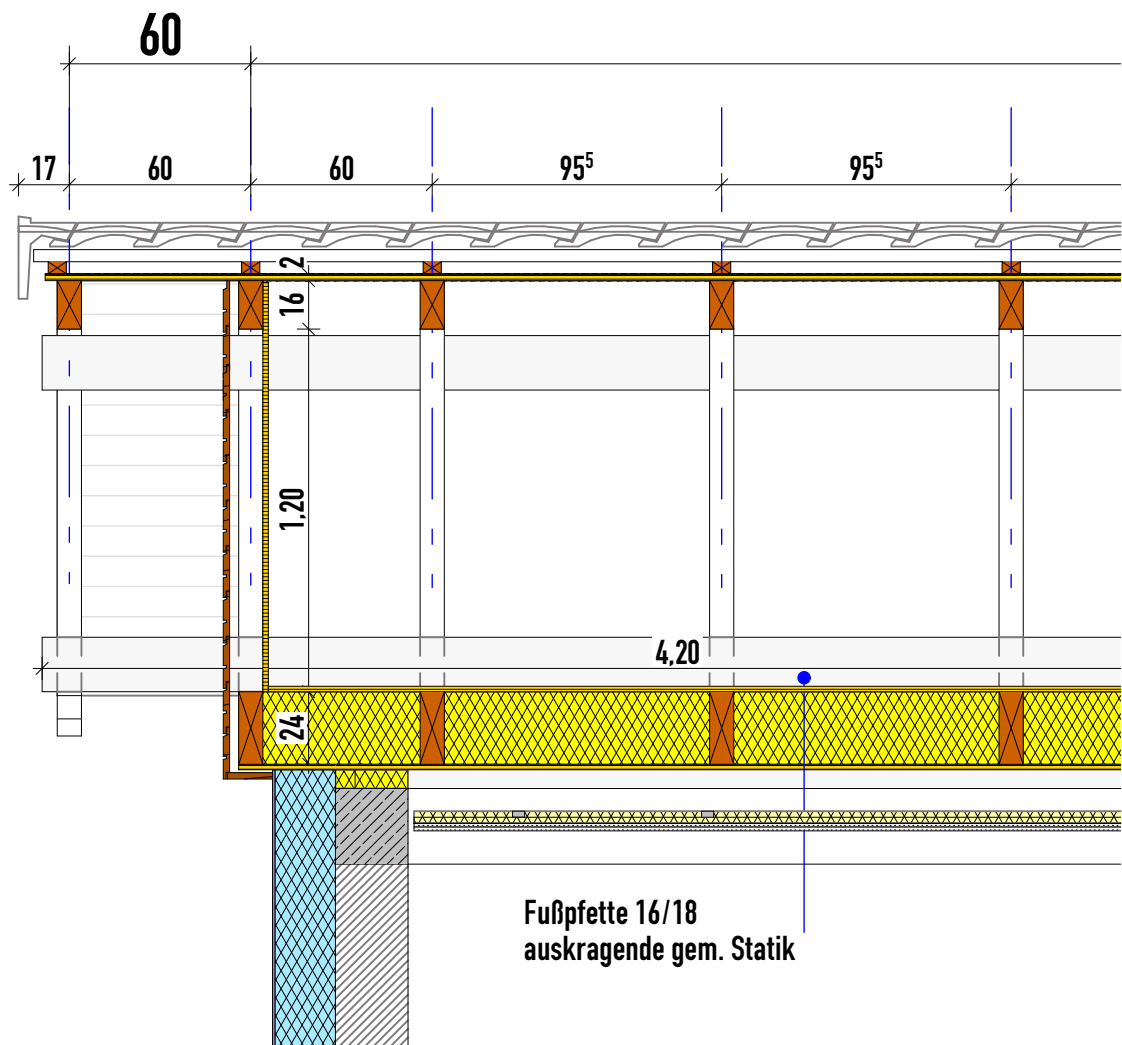

2 x Nagelplattenbinder

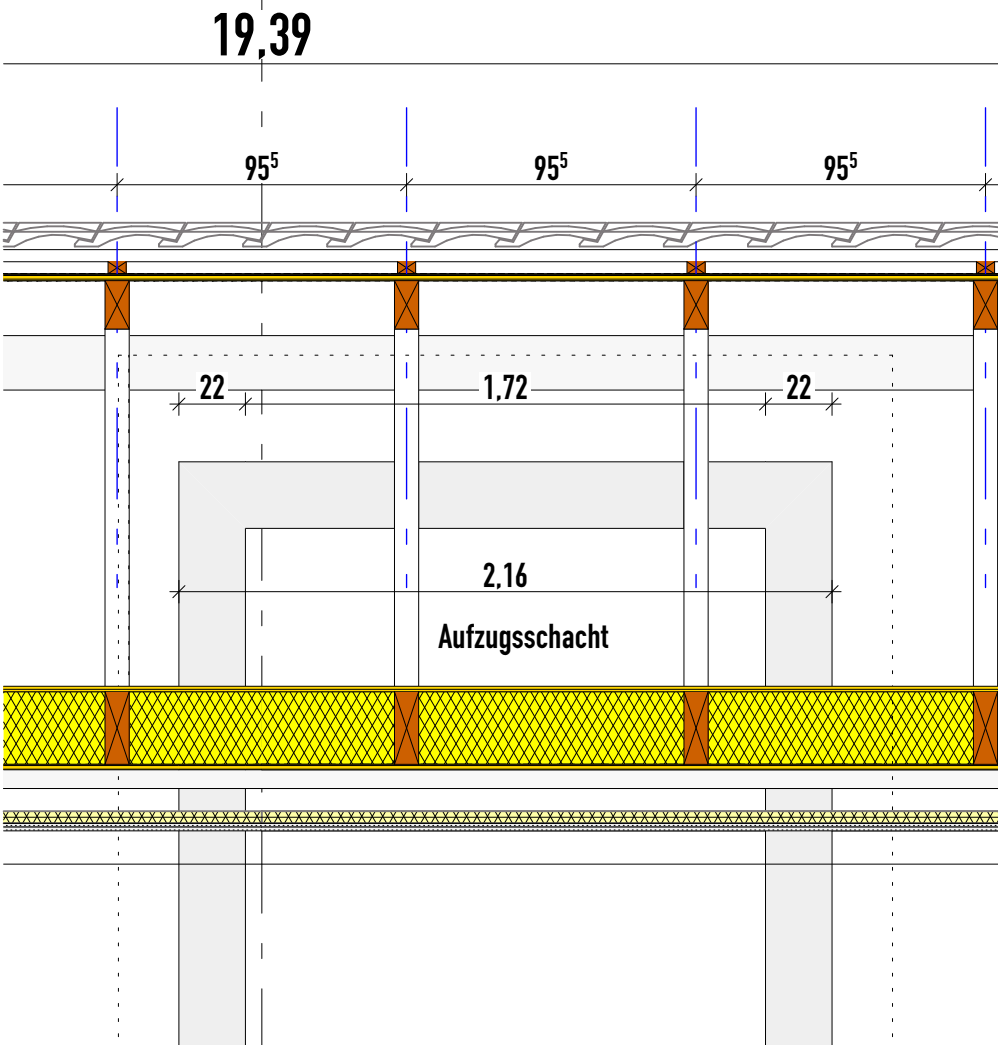


1 x Flugsparren

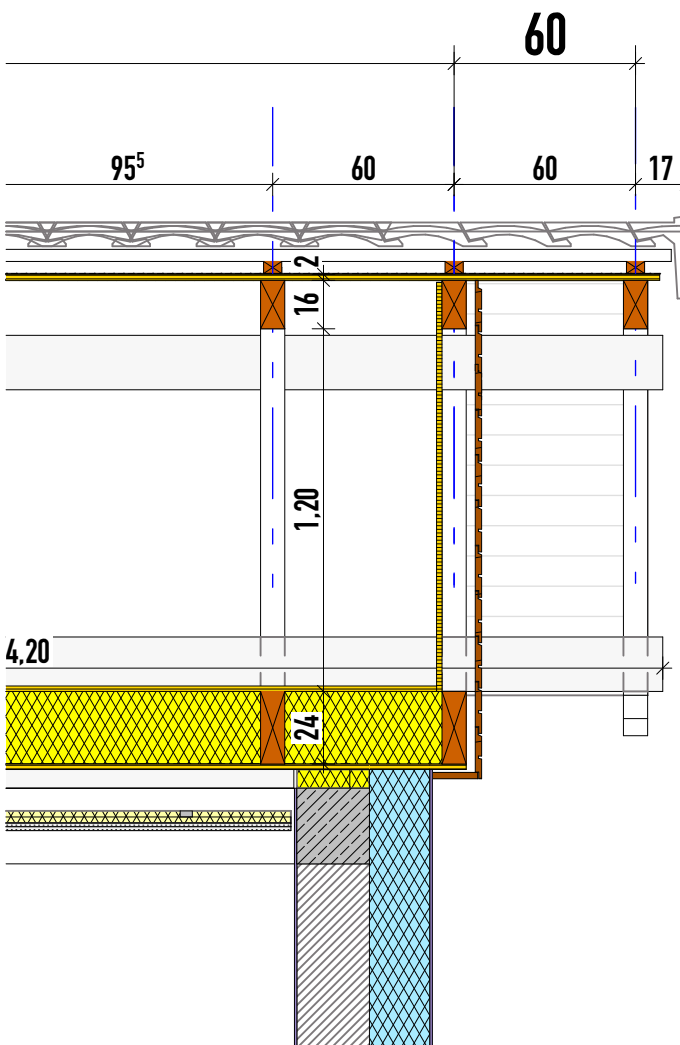


VORABZUG



Bauvorhaben		BH	Ausschreibung/Bauleitung	Bezeichnung		Maßstab
Errichtung eines Wohnhauses mit 18 Appartements für Menschen mit komplexen Behinderungen Prettau Pfad 38A 12207 Berlin-Lichterfelde		Cooperative Mensch eG Zimmerstraße 26-27 10117 Berlin	A-plan Martin Beisenwenger 10823 Berlin - Belziger Str. 25 mobil +49(0)170 960 42 51 E-Mail AplanBerlin@aol.com	Detail	D 425 A	1:25
				Dachstuhl Übersicht		Datum 15.07.26 Bearb. mb

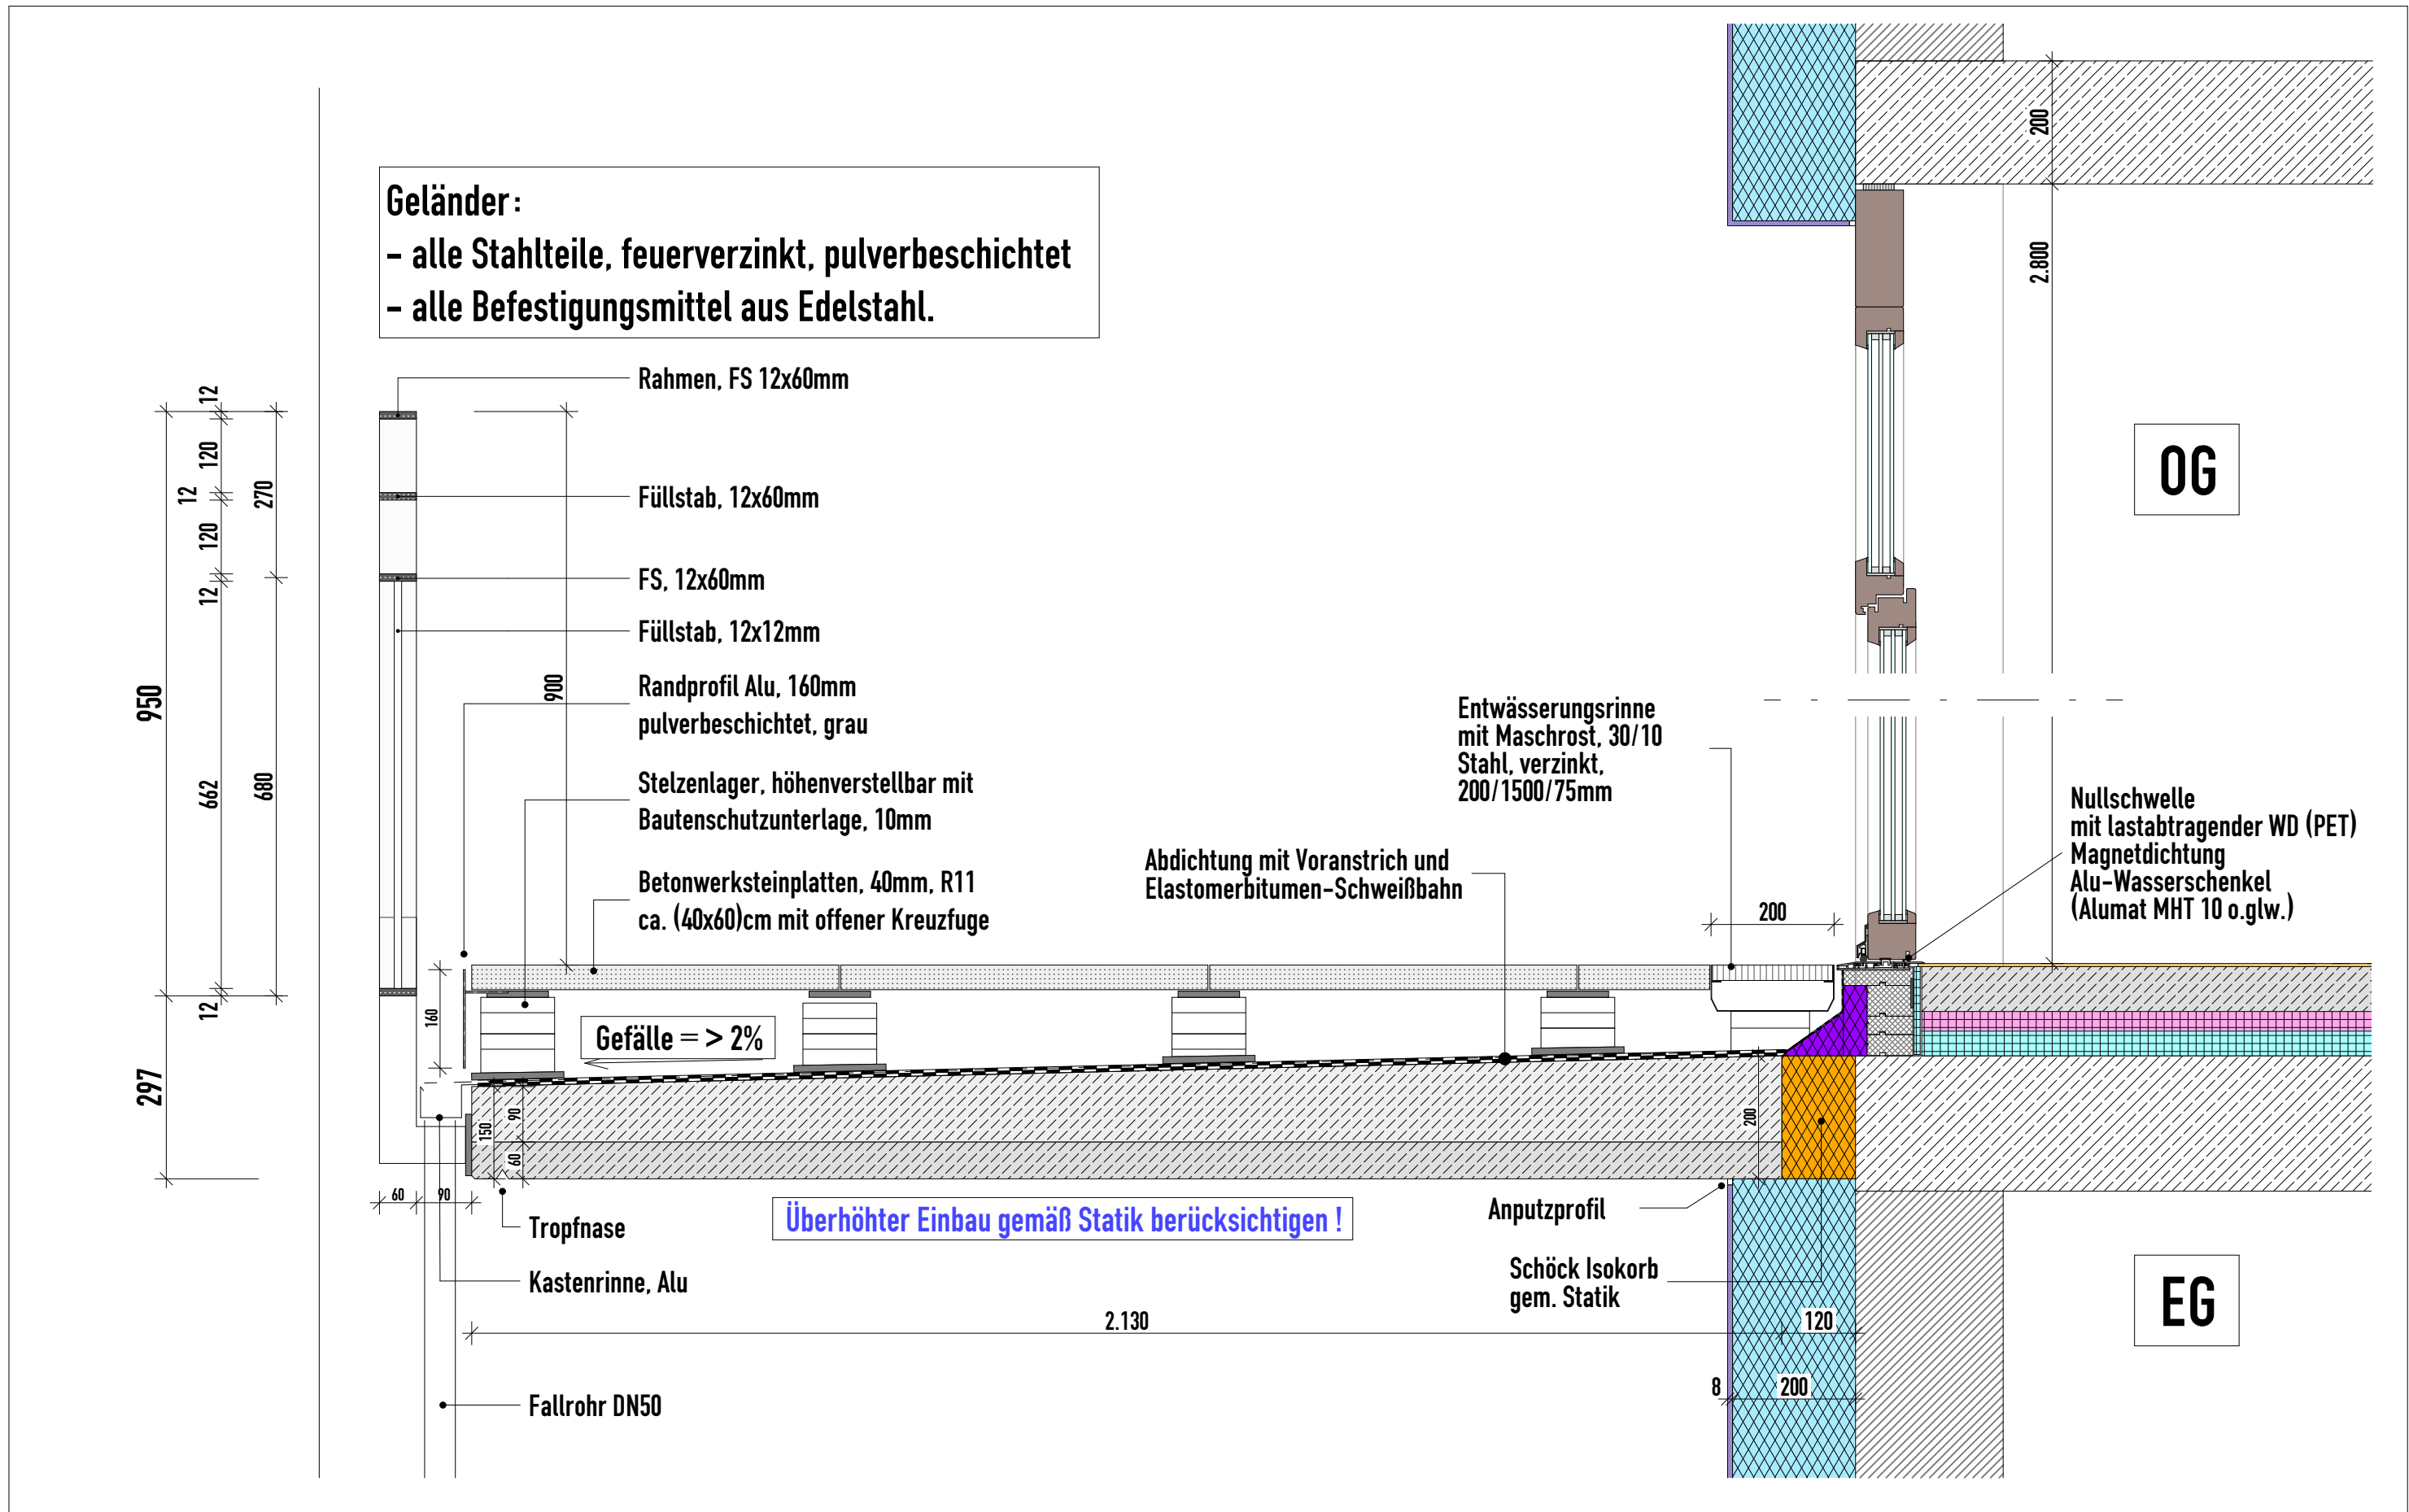

	Bauvorhaben	BH	Ausschreibung/Bauleitung	Bezeichnung	D 426 B	Maßstab
	Errichtung eines Wohnhauses mit 18 Apartments für Menschen mit komplexen Behinderungen Prettaufer Pfad 38A 12207 Berlin-Lichterfelde	Cooperative Mensch eG Zimmerstraße 26-27 10117 Berlin	A-plan Martin Beisenwenger 10823 Berlin - Belziger Str. 25 mobil +49(0)170 960 42 51 E-Mail AplanBerlin@aol.com	Detail		1:10
				Balkonschnitt		Datum
				Balkontür		21.10.26
						Bearb.
						mb

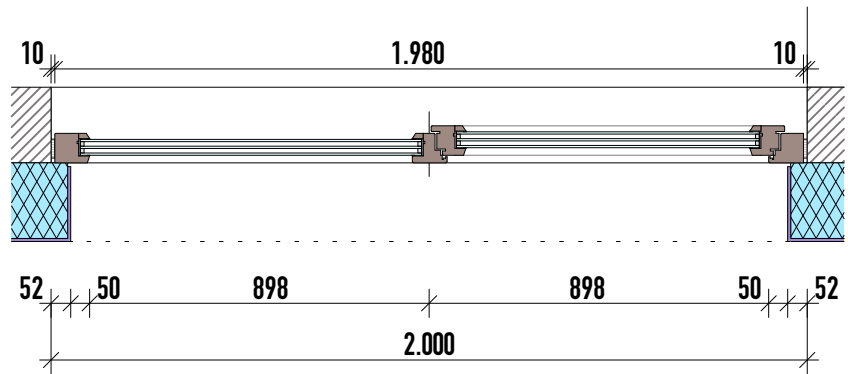

Außenansicht

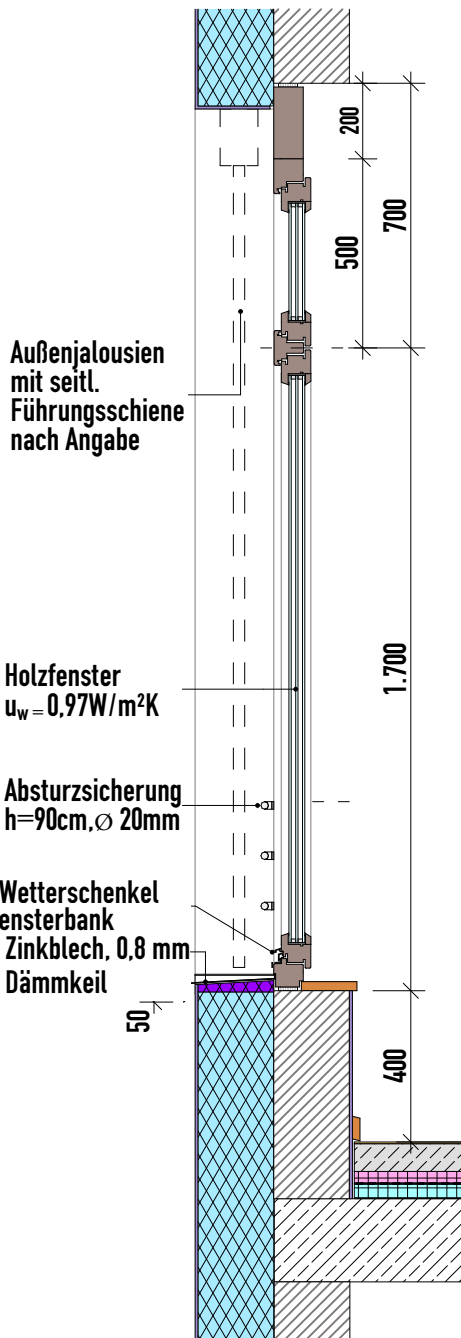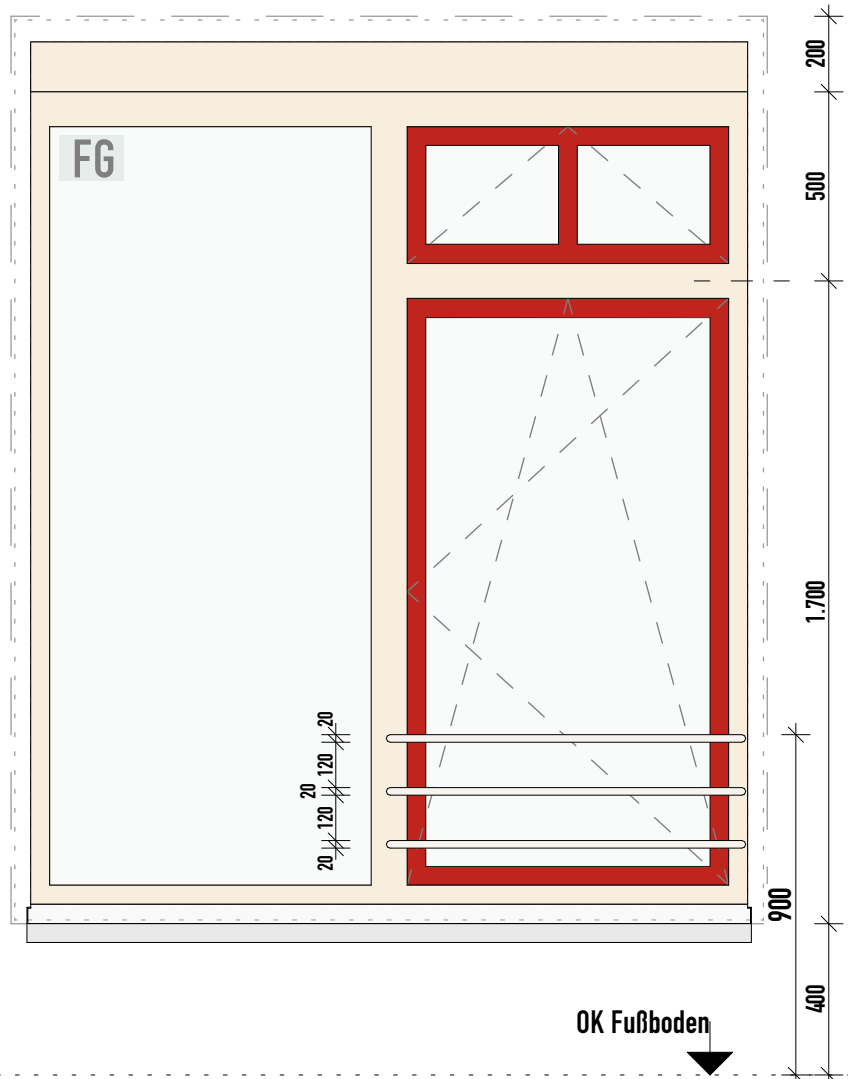

VORABZUG

Bauvorhaben	BH	Ausschreibung/Bauleitung	Bezeichnung	
Errichtung eines Wohnhauses mit 18 Apartments für Menschen mit komplexen Behinderungen Prettau Pfad 38A 12207 Berlin-Lichterfelde	Cooperative Mensch eG Zimmerstraße 26-27 10117 Berlin	A-plan Martin Beisenwenger 10823 Berlin - Belziger Str. 25 mobil +49(0)170 960 42 51 E-Mail AplanBerlin@aol.com	Detail Fensterdetail 01	D 428 A Maßstab 1:20 Datum 22.07.26 Bearb. mb

