


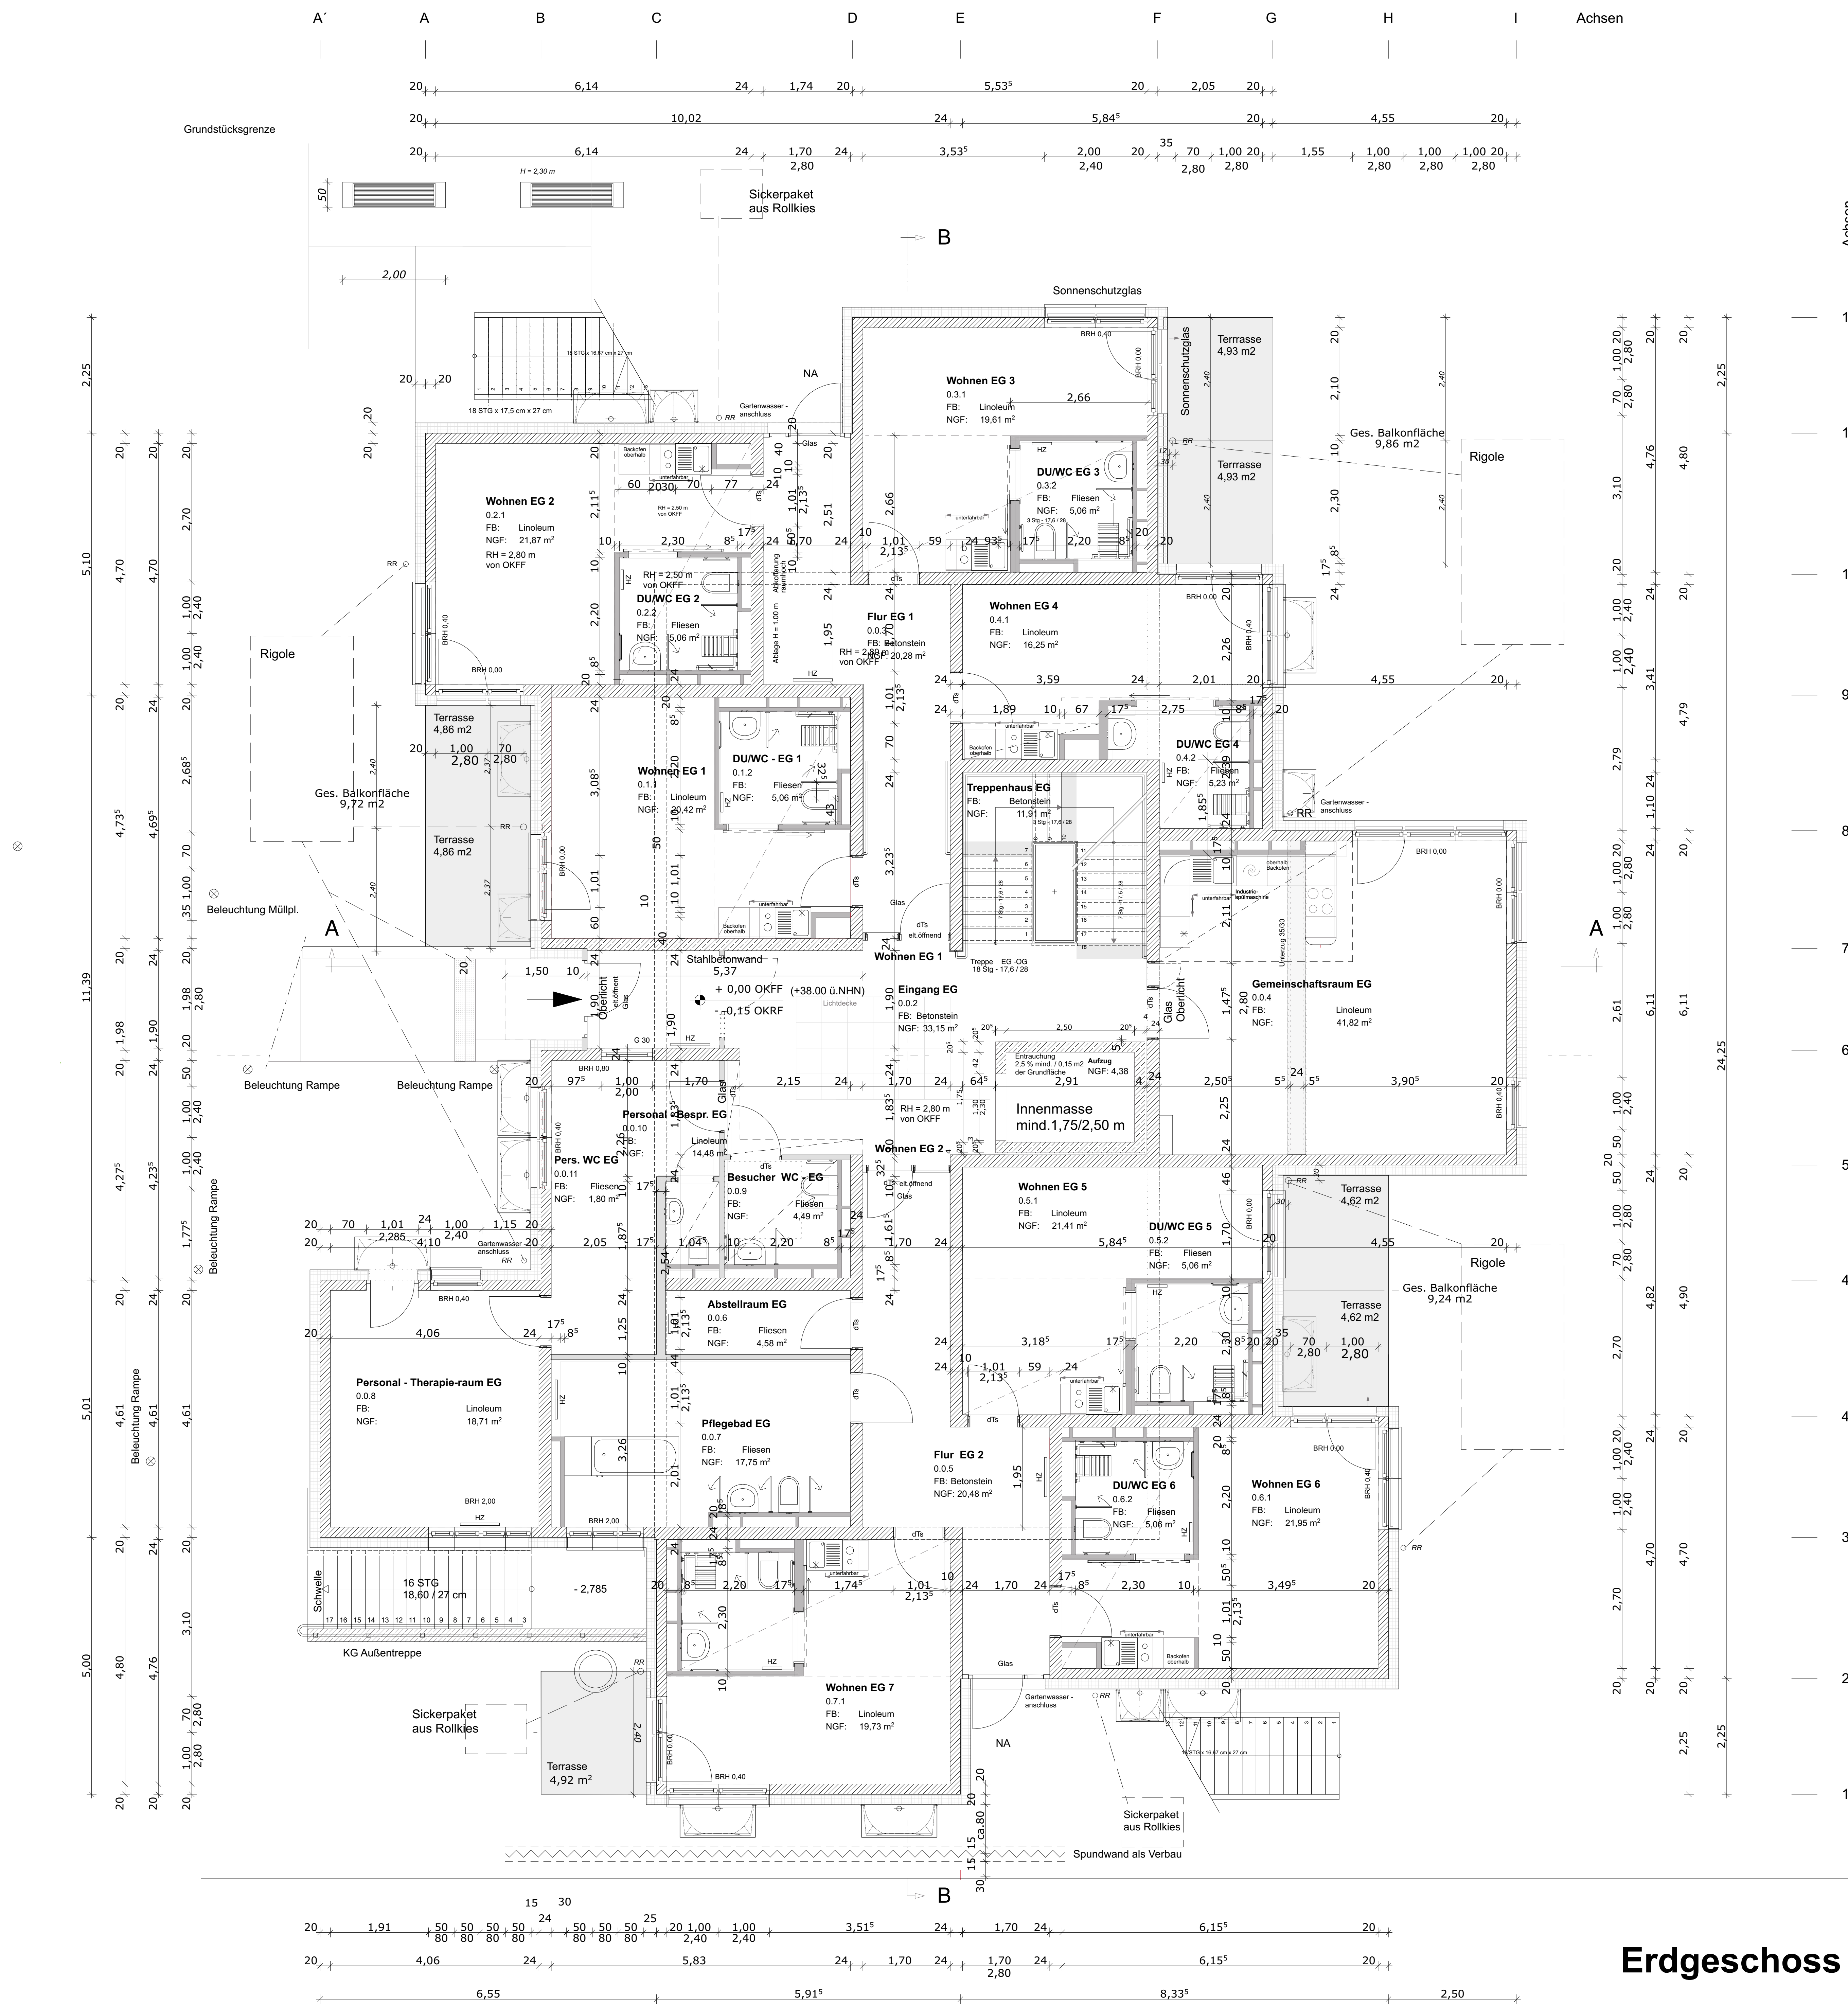

Erdgeschoss

ALLE MASSE SIND AM BAU ZU PRÜFEN

Legende

- Stahlbeton - WU (nur im KG)
- Stahlbeton
- KSV Wände
- Porenbeton nur im DG
- Dämmung - Holzfaser ( z.B. Steico)
- GK Wände
- Wände im Geschoss darüber


- dTs Tür dicht- und selbstschließend
- dT Tür dichtschießend
- RS Rauchschutztür
- G 30 Verglasung mit Qualifizierung
- GL Glassausschnitt
- BRH Brüstungshöhen von OKFF
- NA Notausgang
- RH Raumhöhe
- OK Fertigflusboden
- OK Rohflusboden
- Rauchmelder

Elt. Außenjalousien vor allen Fenstern+Fensterläden

Alle Pantrys unterfahrbar - Tiefe 50 cm


Deckenschienen in den Bewohnerzimmern werden nach Angabe des Bauherrn montiert.

Blitzableiter siehe Plan Haustechnik

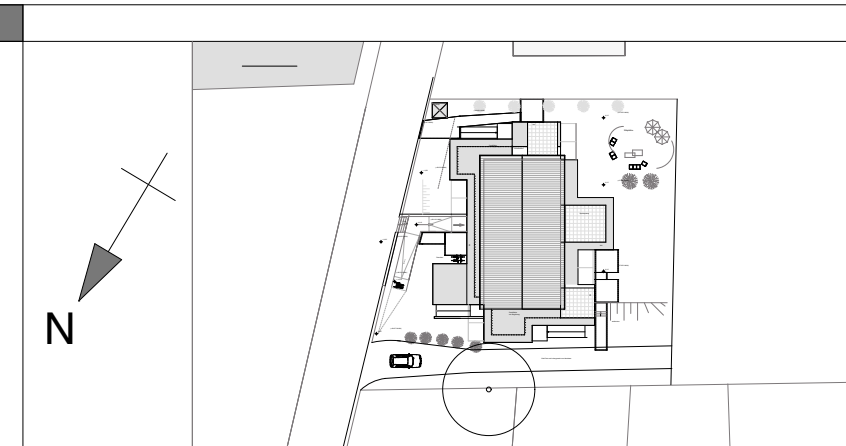

| BAUVORHABEN | <b>Neubau</b><br>Errichtung eines Wohnhauses mit<br>18 Apartments für Menschen mit<br>komplexen Behinderungen<br><b>Preitauer Pfad 38 A</b><br><b>12207 Berlin-Lichterfelde</b>   |                                                     |       
|-------------|---|-----------------------------------------------------|-------|------------|-------------------|------------|---------------------------------|---|------------|------------------------------|---|------------|-----------------------------------------------------|---|------------|----------------------------------------|---|------------|---------------------------------------------------|---|------------|-----------------------------------------|---|------------|-----------------------------------------|---|------------|-----------|---|------------|-----------------------------------------------|---|------------|-----------------------------------|----|--------|--------|---------------|
| BAUHERREN   | Cooperative Mensch eG T. 030 / 22 5000<br>Zimmerstraße 25-27<br>10969 Berlin   |                                                     |       
| ARCHITEKT   | ahborn-architekten T. 030 - 782 17 07<br>Belziger Str. 25 M. 0173 - 61 061 40<br>10 823 Berlin<br>info@ahborn-architekten.de   |                                                     |       
| ÄNDERUNGEN  | <table><tr><th>Index</th><th>Datum</th><th>Änderungen</th></tr><tr><td>A</td><td>14.06.2022</td><td>Wohnraum im KG / KG Erweiterung</td></tr><tr><td>B</td><td>27.06.2022</td><td>Zusammenlegung WHG B+G im OG</td></tr><tr><td>C</td><td>05.09.2022</td><td>Ergänzung d-Ängstige Haustechnik / Fenster-Terrasse</td></tr><tr><td>D</td><td>20.01.2023</td><td>Ergänzung Treppenraum, KG, Personal EG</td></tr><tr><td>E</td><td>12.12.2023</td><td>Haustechnik, Aufzug, Unterfahren, Verleg-Heizraum</td></tr><tr><td>F</td><td>01.02.2024</td><td>GK Du-WC geändert - Maßstabverl. Aufzug</td></tr><tr><td>G</td><td>03.04.2024</td><td>Haut, Schichte, Wände, laut Vermerk 10a</td></tr><tr><td>H</td><td>20.06.2024</td><td>Spornwand</td></tr><tr><td>I</td><td>05.12.2024</td><td>WU-Boden / Abkühlen / Dach / Grundwasserentw.</td></tr><tr><td>J</td><td>30.09.2025</td><td>KG Fenster kleiner, Lichtschächte</td></tr></table> | Index                                               | Datum | Änderungen | A                 | 14.06.2022 | Wohnraum im KG / KG Erweiterung | B | 27.06.2022 | Zusammenlegung WHG B+G im OG | C | 05.09.2022 | Ergänzung d-Ängstige Haustechnik / Fenster-Terrasse | D | 20.01.2023 | Ergänzung Treppenraum, KG, Personal EG | E | 12.12.2023 | Haustechnik, Aufzug, Unterfahren, Verleg-Heizraum | F | 01.02.2024 | GK Du-WC geändert - Maßstabverl. Aufzug | G | 03.04.2024 | Haut, Schichte, Wände, laut Vermerk 10a | H | 20.06.2024 | Spornwand | I | 05.12.2024 | WU-Boden / Abkühlen / Dach / Grundwasserentw. | J | 30.09.2025 | KG Fenster kleiner, Lichtschächte | MA | 1 : 50 | Z. GR. | 1,189 x 0,841 |
| Index       | Datum   | Änderungen                                          |       |            
| A           | 14.06.2022   | Wohnraum im KG / KG Erweiterung                     |       |            
| B           | 27.06.2022   | Zusammenlegung WHG B+G im OG                        |       |            
| C           | 05.09.2022   | Ergänzung d-Ängstige Haustechnik / Fenster-Terrasse |       |            
| D           | 20.01.2023   | Ergänzung Treppenraum, KG, Personal EG              |       |            
| E           | 12.12.2023   | Haustechnik, Aufzug, Unterfahren, Verleg-Heizraum   |       |            
| F           | 01.02.2024   | GK Du-WC geändert - Maßstabverl. Aufzug             |       |            
| G           | 03.04.2024   | Haut, Schichte, Wände, laut Vermerk 10a             |       |            
| H           | 20.06.2024   | Spornwand                                           |       |            
| I           | 05.12.2024   | WU-Boden / Abkühlen / Dach / Grundwasserentw.       |       |            
| J           | 30.09.2025   | KG Fenster kleiner, Lichtschächte                   |       |            
|             | DATUM   | 11.05.2022                                          | GEZ.  | A.         |                   |            
| BAUTEIL     | <b>Erdgeschoss</b>   |                                                     |       |            | PLAN NR. <b>7</b> |            |                                 



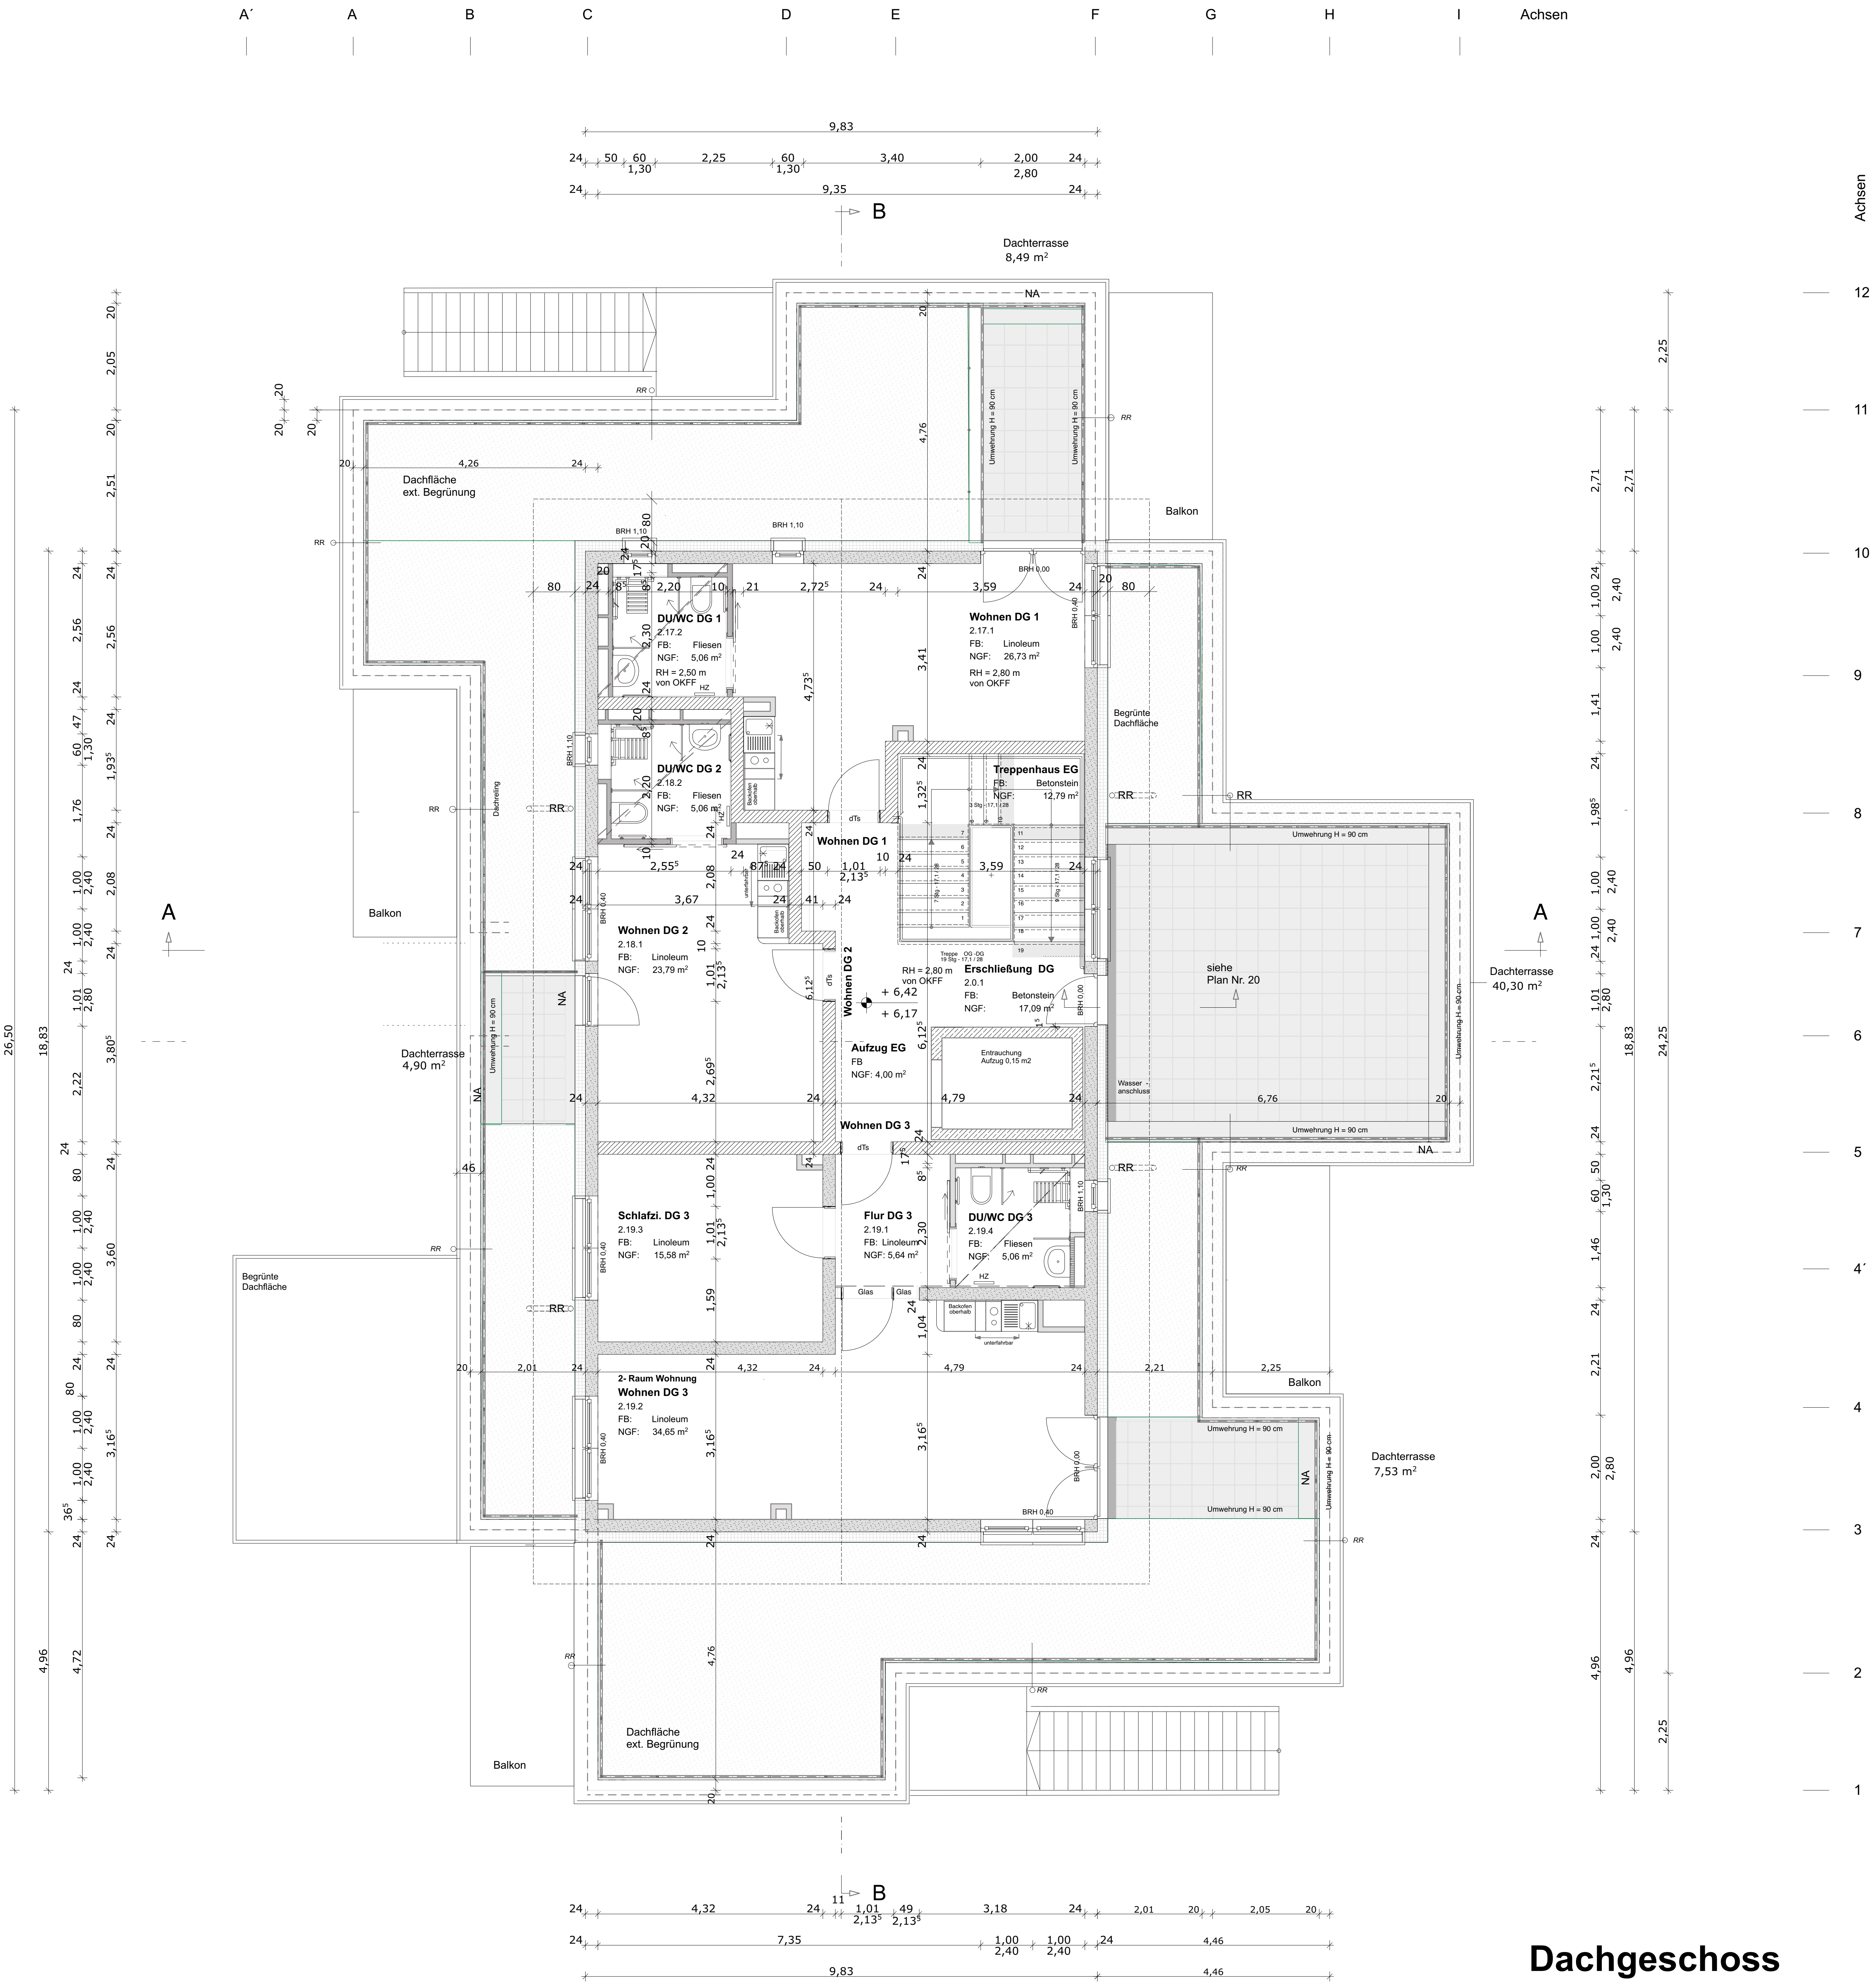

## Dachgeschoss

ALLE MASSE SIND AM BAU ZU PRÜFEN

### Legende

- Stahlbeton - WU (nur im KG)
- Stahlbeton
- KSV Wände
- Porenbeton nur im DG
- Dämmung - Holzfaser (z.B. Steico)
- GK Wände
- Wände im Geschoss darüber


- dTs Tür dicht- und selbstschließend
- dT Tür dichtschließend
- RS Rauchschutztür
- G 30 Verglasung mit Qualifizierung
- GL Glassausschnitt
- BRH Brüstungshöhen von OKFF
- NA Notausgang
- RH Raumhöhe
- OK Fertigflusboden
- OK Rohflusboden
- Rauchmelder

Elt. Außenjalousien vor allen Fenstern+Fensterläden

Alle Pantrys unterfahrbar - Tiefe 50 cm

Deckenschienen in den Bewohnerzimmern werden nach Angabe des Bauherrn montiert.

Blitzableiter siehe Plan Haustechnik

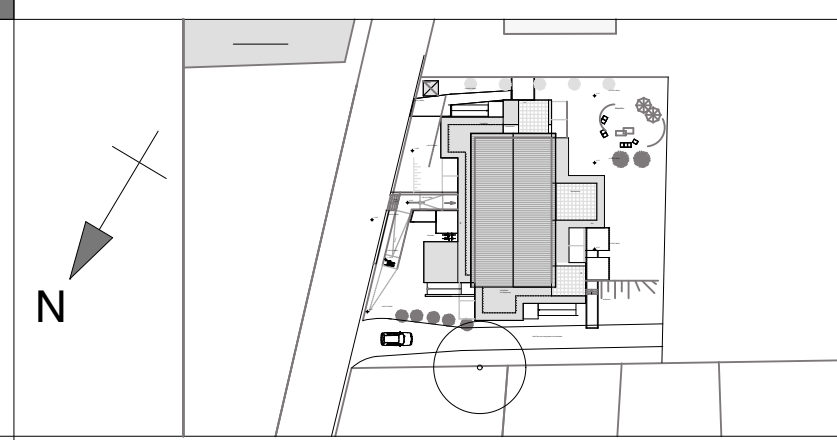

|             |   |            |                                                    |
|-------------|---|------------|----------------------------------------------------|
| BAUVORHABEN | <b>Neubau</b><br>Errichtung eines Wohnhauses mit<br>18 Apartments für Menschen mit<br>komplexen Behinderungen<br><b>Preitauer Pfad 38 A</b><br><b>12207 Berlin-Lichterfelde</b> |            |                                                    |
|             | Cooperative Mensch eG    T. 030 / 22 5000<br>Zimmerstraße 26-27<br>10969 Berlin                                                                                                 |            |                                                    |
| BAUHERREN   | ahborn-architekten<br>Belziger Str. 25<br>10 823 Berlin<br>info@ahborn-architekten.de                                                                                           |            |                                                    |
|             | T. 030 - 780 17 07<br>M. 0173 - 61 061 40   |            |                                                    |
| ARCHITEKT   | ahborn-architekten<br>Belziger Str. 25<br>10 823 Berlin<br>info@ahborn-architekten.de                                                                                           |            |                                                    |
|             | T. 030 - 780 17 07<br>M. 0173 - 61 061 40   |            |                                                    |
| ÄNDERUNGEN  | Index   | Datum      | Änderungen                                         |
|             | A   | 14.06.2022 | Wäscheraum im KG / KG Erweiterung                  |
|             | B   | 27.06.2022 | Zusammenlegung KHG 8+9 im DG                       |
|             | C   | 05.09.2022 | Ergänzung n.Angabe Haustechnik / Fenster-Türmasse  |
|             | D   | 20.01.2023 | Ergänzung Treppenraum, KG, Personal EG             |
|             | E   | 12.12.2023 | Haustechnik, Aufzug, Umliftfahren, Verlo, Heizraum |
|             | F   | 01.02.2024 | Dachaufbau + RR-Abteile + GK Du-WC + Markette      |
|             | G   | 03.04.2024 | Haus, Schichte Wände, laut Vermerk 10a             |
|             | H   | 05.12.2024 | WU-Balken / Abbaubalken / Dach / Grundwasserantr.  |
|             | MA   | 1 : 50     | Z. GR.                                             |
| DATUM       | 11.05.2022   | GEZ. A.    |                                                    |
| BAUTEIL     | <b>Dachgeschoss</b>   |            | PLAN NR. <b>9</b>                                  |



Ansicht - Ost



Ansicht - West

ALLE MASSE SIND AM BAU ZU PRÜFEN

Legende


- Stahlbeton - WU (nur im KG)
- Stahlbeton
- KSV Wände
- Porenbeton nur im DG
- Dämmung - Holzfaser (z.B. Steico)
- GK Wände
- Wände im Geschoss darüber
- dTs Tür dicht- und selbstschließend
- dT Tür dichtschließend
- RS Rauchschutztür
- G 30 Verglasung mit Qualifizierung
- GL Glastausschnitt
- BRH Brüstungshöhen von OKFF
- NA Notausgang
- RH Raumhöhe
- OK Fertigflusssboden
- OK Rohflusssboden
- Rauchmelder

Elt. Außenjalousien vor allen Fenstern+Fenstertüren

Alle Pantrys unterfahrbar - Tiefe 50 cm

Deckenschienen in den Bewohnerzimmern werden nach Angabe des Bauherrn montiert.

Blitzableiter siehe Plan Haustechnik




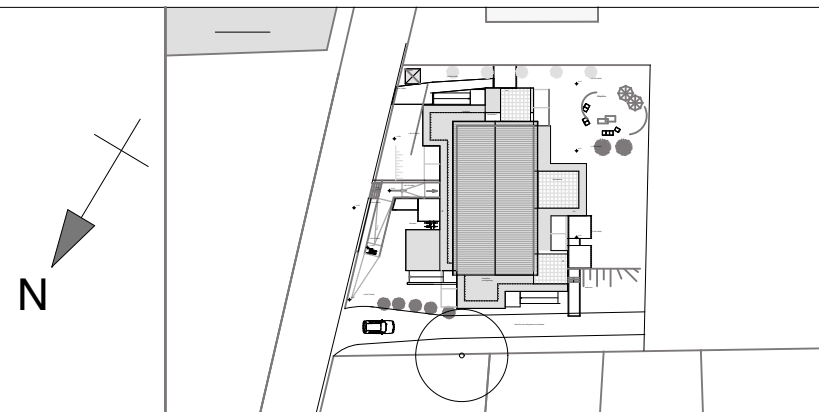


|             |   |            |                                                 |
|-------------|---|------------|-------------------------------------------------|
| BAUVORHABEN | <b>Neubau</b><br>Errichtung eines Wohnhauses mit 18 Appartements für Menschen mit komplexen Behinderungen<br>Prestauer Pfad 38 A<br>12207 Berlin-Lichterfelde |            |                                                 |
| BAUHERREN   | Cooperative Mensch eG T. 030 / 22 5000<br>Zimmerstraße 25-27<br>10569 Berlin                                                                                  |            |                                                 |
| ARCHITEKT   | ahborn-architekten<br>Belziger Str. 25<br>10 823 Berlin<br>info@ahborn-architekten.de                                                                         |            |                                                 |
| ÄNDERUNGEN  | Index   | Datum      | Änderungen                                      |
|             | A   | 20.01.2023 | Ergänzungen                                     |
|             | B   | 12.12.2023 | Haustechnik, Aufzug, Unterflur, Drehung Heiz_RR |
|             | C   | 01.02.2024 | RR - Fallteilungen                              |
| BAUTEIL     | MA   | 1 : 50     | Z. GR. 1:189 x 0,541                            |
|             | DATUM   | 11.05.2022 | GEZ. A-                                         |
|             | Ansichten West / Ost   |            | PLAN NR.                                        |
|             | Längsschnitten   |            | 12                                              |



### Ansicht - Nord

## Legende

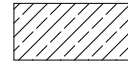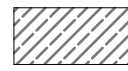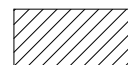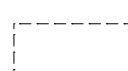
|                                                                                     |                                       |
|-------------------------------------------------------------------------------------|---------------------------------------|
|  | Stahlbeton - WU (nur im KG)           |
|  | Stahlbeton                            |
|  | KSV Wände                             |
|  | Porenbeton nur im DG                  |
|  | Dämmung - Holzfaser ( z.B. Steico)    |
|  | GK Wände                              |
|  | Wände im Geschoss darüber             |
| dTs                                                                                 | Tür dicht- und selbstschließend       |
| dT                                                                                  | Tür dichtschießend                    |
| RS                                                                                  | Rauchschtztür                         |
| G 30                                                                                | Verglasung mit Qualifizierung         |
| GL                                                                                  | Glasausschnitt                        |
| BRH                                                                                 | Brüstungshöhen von OKFF               |
| NA                                                                                  | Notausgang                            |
| RH                                                                                  | Raumhöhe                              |
|  | OK Fertigflusboden<br>OK Rohflusboden |
|  | Rauchmelder                           |


Elt. Außenjalousien vor allen Fenstern+Fenstertüren

Alle Pantrys unterfahrbar - Tiefe 50 cm

Deckenschinen in den Bewohnerzimmern werden nach Angabe des Bauherrn montiert.

Blitzableiter siehe Plan Haustechnik

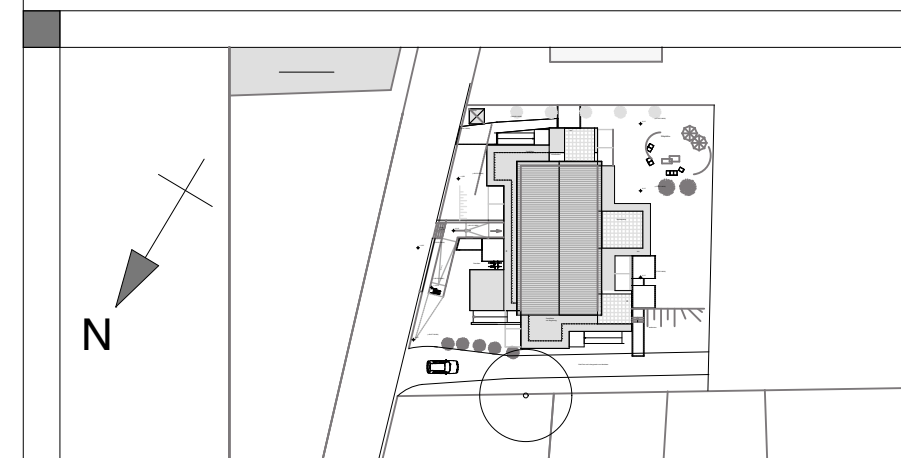[illegible]

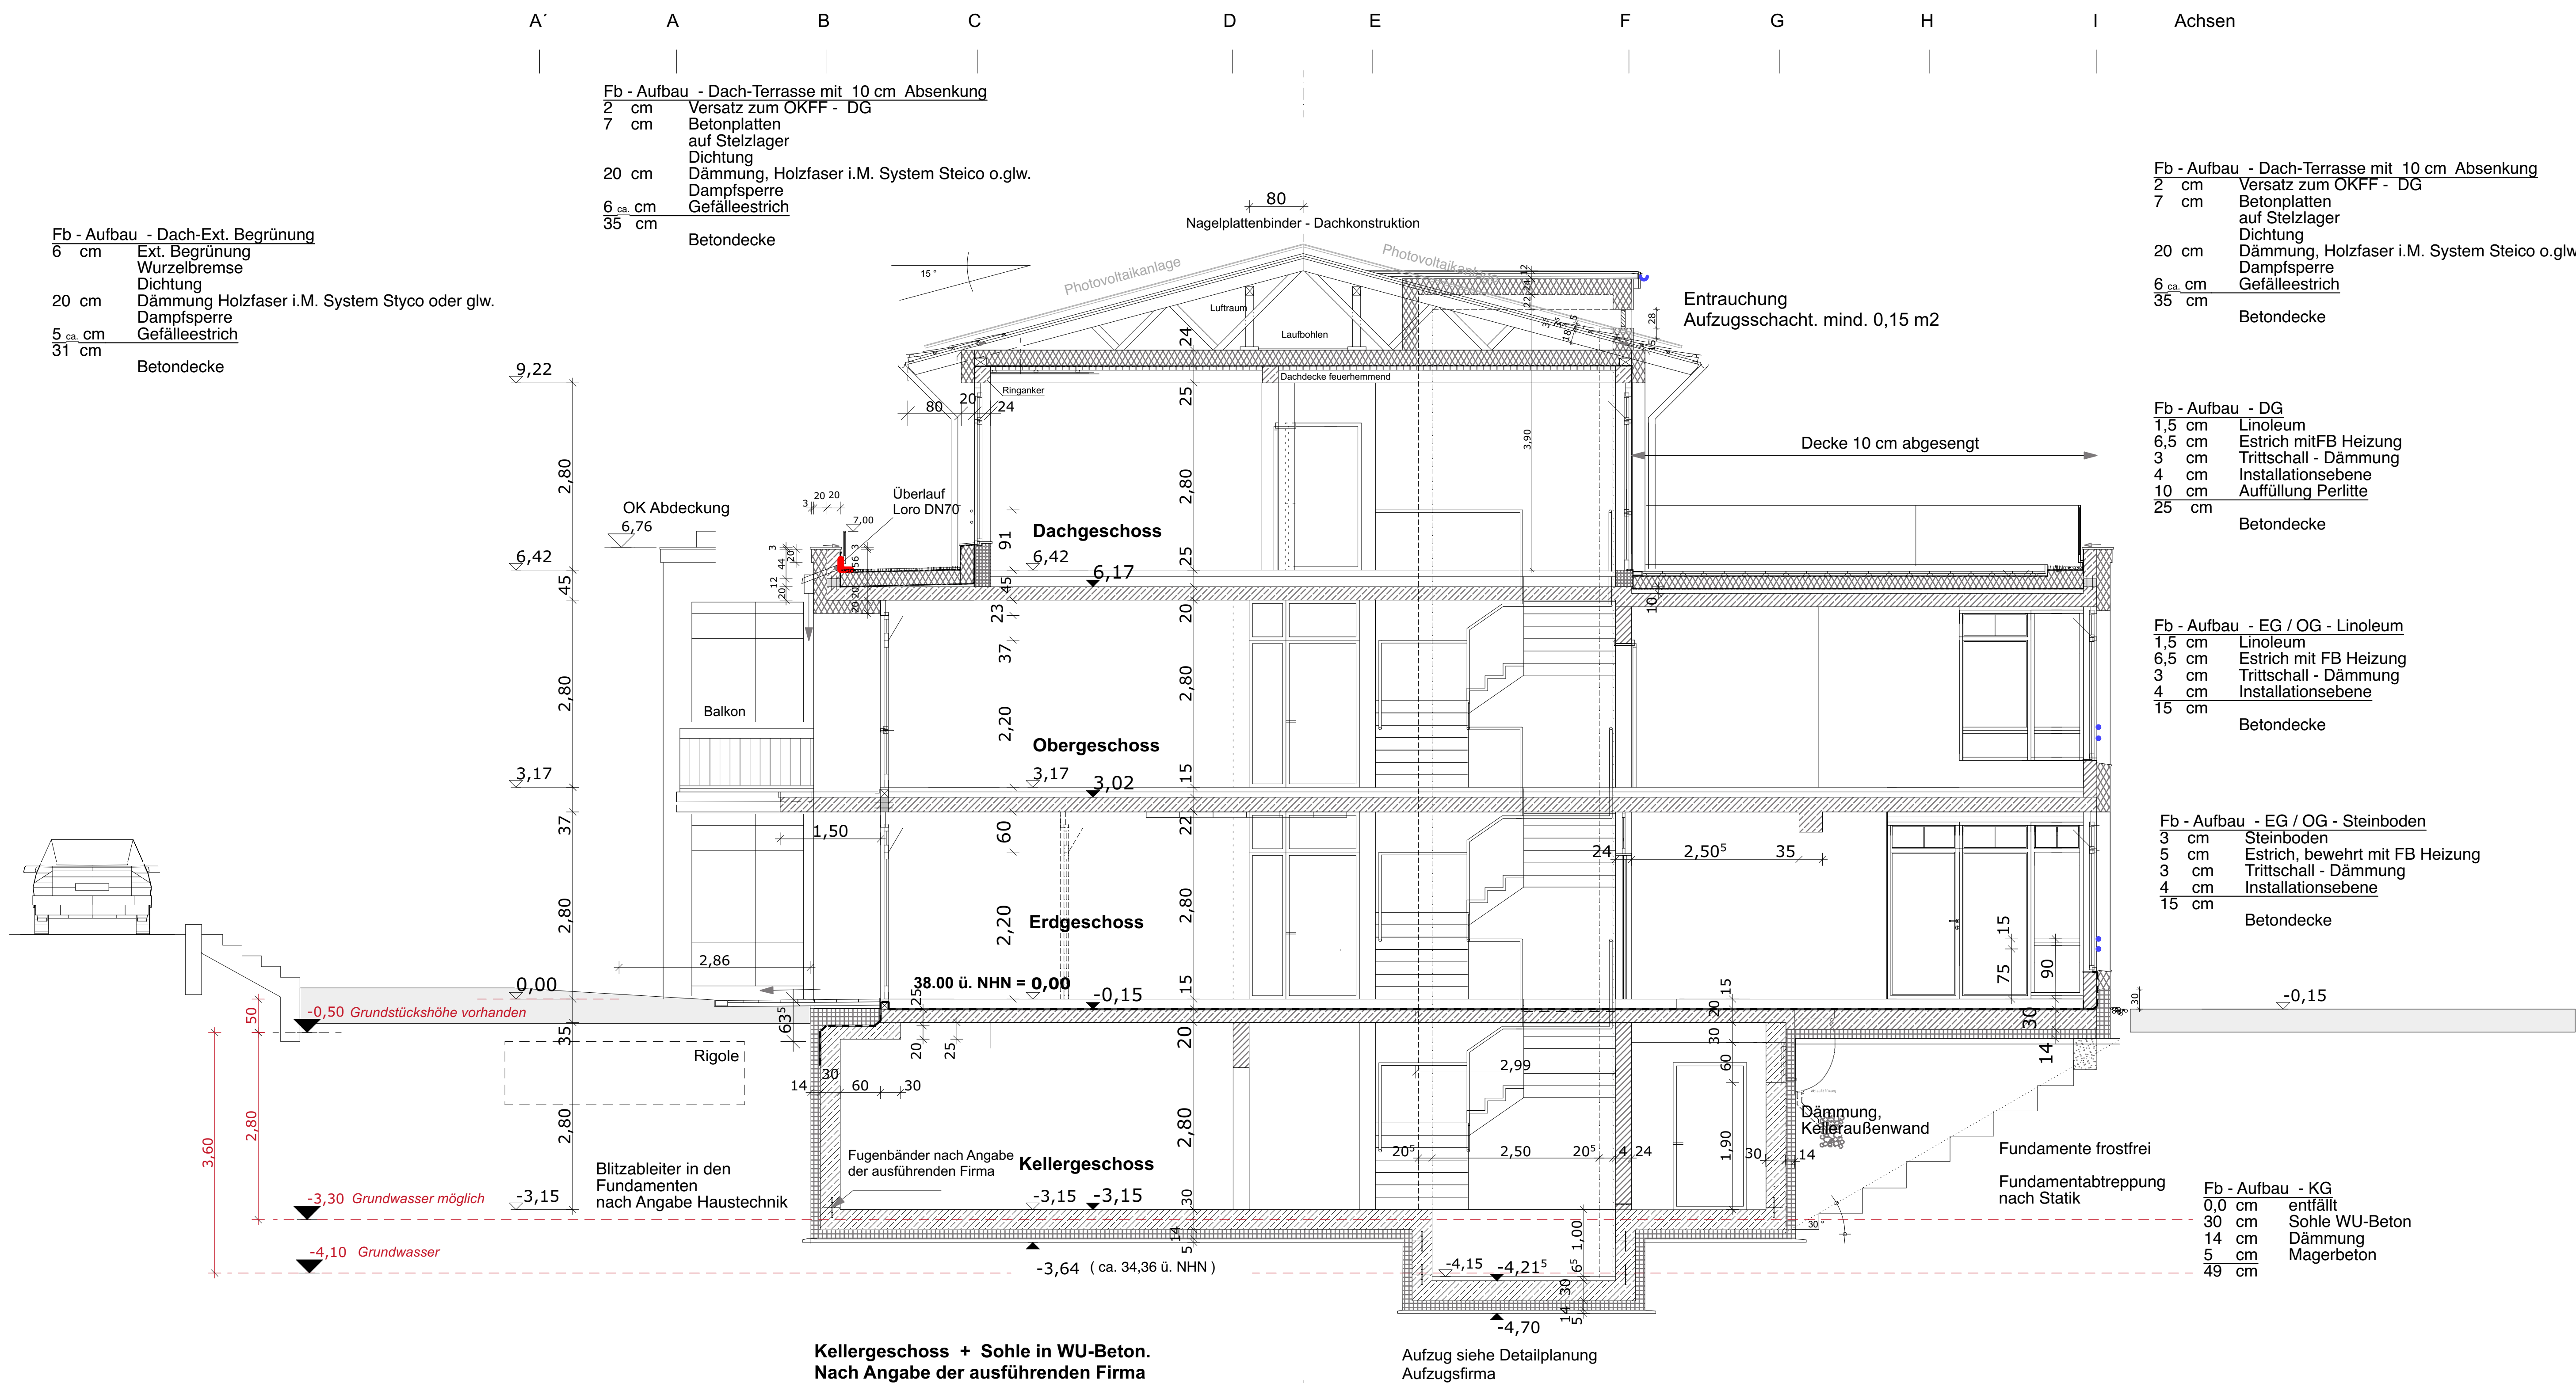

Kellergeschoss in WU - Beton herstellen

Schnitt A - A

ALLE MASSE SIND AM BAU ZU PRÜFEN

Legende

- Stahlbeton - WU (nur im KG)
- Stahlbeton
- KSV Wände
- Porenbeton nur im DG
- Dämmung - Holzfaser (z.B. Steico)
- GK Wände
- Wände im Geschoss darüber


- dTs Tür dicht- und selbstschließend
- dT Tür dichtschließend
- RS Rauchschutztür
- G 30 Verglasung mit Qualifizierung
- GL Glastausschnitt
- BRH Brüstungshöhen von OKFF
- NA Notausgang
- RH Raumhöhe
- OK Fertigflusboden
- OK Rohflusboden
- Rauchmelder

Elt. Außenjalousien vor allen Fenstern+Fensterläden

Alle Pantrys unterfahrbar - Tiefe 50 cm

Deckenschienen in den Bewohnerzimmern werden nach Angabe des Bauherrn montiert.

Blitzableiter siehe Plan Haustechnik

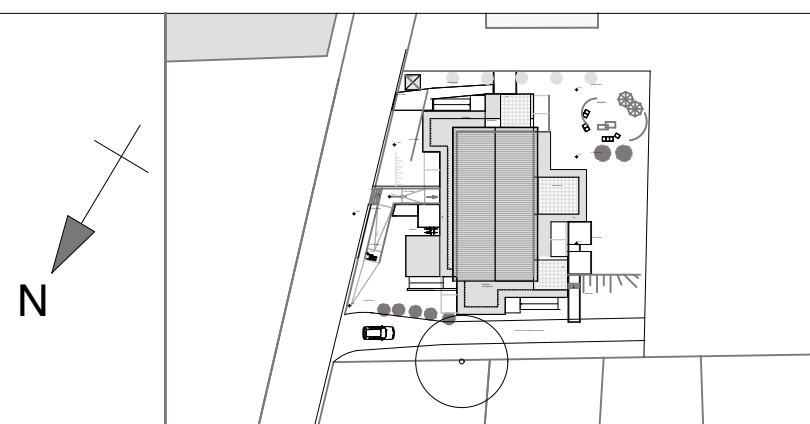

| BAUVORHABEN | <b>Neubau</b><br>Errichtung eines Wohnhauses mit 18 Apartments für Menschen mit komplexen Behinderungen<br><b>Prenzlauer Pfad 38 A</b><br><b>12207 Berlin-Lichterfelde</b>   |                                                   |           
|-------------|---|---------------------------------------------------|-----------|------------|---|------------|------------------------------------|---|------------|------------------------------|---|------------|---------------------------------------------------|---|------------|-------------------------------------|---|------------|---------------------------------------------------|---|------------|-------------------------------------------------|---|------------|-----------------------------------------|---|------------|-------------------------|---|------------|-----------------------------------------------|---|------------|---------------------------------------------------|--|--|
| BAUHERREN   | Cooperative Mensch eG T. 030 / 22 5000<br>Zimmerstraße 25-27<br>10969 Berlin   |                                                   |           
| ARCHITEKT   | ahborn-architekten<br>Belziger Str. 25<br>10 823 Berlin<br>info@ahborn-architekten.de   | T. 030 - 782 17 07<br>M. 0173 - 61 061 40         |           |            
| ÄNDERUNGEN  | <table><tr><th>Index</th><th>Datum</th><th>Änderungen</th></tr><tr><td>A</td><td>14.08.2022</td><td>Wärschensum im KG / KG Erweiterung</td></tr><tr><td>B</td><td>27.08.2022</td><td>Zusammenlegung WHG B+G im OG</td></tr><tr><td>C</td><td>05.09.2022</td><td>Ergänzung n. Angabe Haustechnik / Fenster-Türmaße</td></tr><tr><td>D</td><td>20.01.2023</td><td>Ergänzung Treppenum KG, Personal EG</td></tr><tr><td>E</td><td>12.12.2023</td><td>Haustechnik, Aufzug, Unterfahren, Verlog-Heizraum</td></tr><tr><td>F</td><td>01.02.2024</td><td>Dachaufbau + WU Beton, Dichtung + Decke abgegr.</td></tr><tr><td>G</td><td>03.04.2024</td><td>Haut, Schächte, Wände, laut Vermerk 10a</td></tr><tr><td>H</td><td>20.08.2024</td><td>Weisse Wärme, Abdeckung</td></tr><tr><td>I</td><td>05.12.2024</td><td>WU Beton / Klebputz / Dach / Grundwasserentw.</td></tr><tr><td>J</td><td>14.01.2028</td><td>WU Wände 30 cm, Estrich weg, Außentreppe geändert</td></tr></table> | Index                                             | Datum     | Änderungen | A | 14.08.2022 | Wärschensum im KG / KG Erweiterung | B | 27.08.2022 | Zusammenlegung WHG B+G im OG | C | 05.09.2022 | Ergänzung n. Angabe Haustechnik / Fenster-Türmaße | D | 20.01.2023 | Ergänzung Treppenum KG, Personal EG | E | 12.12.2023 | Haustechnik, Aufzug, Unterfahren, Verlog-Heizraum | F | 01.02.2024 | Dachaufbau + WU Beton, Dichtung + Decke abgegr. | G | 03.04.2024 | Haut, Schächte, Wände, laut Vermerk 10a | H | 20.08.2024 | Weisse Wärme, Abdeckung | I | 05.12.2024 | WU Beton / Klebputz / Dach / Grundwasserentw. | J | 14.01.2028 | WU Wände 30 cm, Estrich weg, Außentreppe geändert |  |  |
| Index       | Datum   | Änderungen                                        |           |            
| A           | 14.08.2022   | Wärschensum im KG / KG Erweiterung                |           |            
| B           | 27.08.2022   | Zusammenlegung WHG B+G im OG                      |           |            
| C           | 05.09.2022   | Ergänzung n. Angabe Haustechnik / Fenster-Türmaße |           |            
| D           | 20.01.2023   | Ergänzung Treppenum KG, Personal EG               |           |            
| E           | 12.12.2023   | Haustechnik, Aufzug, Unterfahren, Verlog-Heizraum |           |            
| F           | 01.02.2024   | Dachaufbau + WU Beton, Dichtung + Decke abgegr.   |           |            
| G           | 03.04.2024   | Haut, Schächte, Wände, laut Vermerk 10a           |           |            
| H           | 20.08.2024   | Weisse Wärme, Abdeckung                           |           |            
| I           | 05.12.2024   | WU Beton / Klebputz / Dach / Grundwasserentw.     |           |            
| J           | 14.01.2028   | WU Wände 30 cm, Estrich weg, Außentreppe geändert |           |            
| MA          | 1 : 50   | Z. GR. 1:189 x 0,841                              |           |            
| DATUM       | 11.05.2022   | GEZ. A.                                           |           |            
| BAUTEIL     | <b>Schnitt A - A</b><br>Querschnitt   |                                                   | FL. NR. 1 |            |   

### Legende

-  Rauchmelder

Blitzableiter siehe Plan Haustechnik

|            |                                                                                        |            |                                                                                        |               |
|------------|----------------------------------------------------------------------------------------|------------|----------------------------------------------------------------------------------------|---------------|
| BAUFRAGEN  | <b>Neubau</b>                                                                          |            | Errichtung eines Wohnhauses mit 18 Apartments für Menschen mit komplexen Behinderungen |               |
|            | <b>Prettau Park 38 A</b><br><b>12027 Berlin-Lichterfelde</b>                           |            |                                                                                        |               |
| BAUHERREN  | Cooperative Mensch eG T. 030 / 22 5500<br>Zimmerstraße 26-27<br>10969 Berlin           |            |                                                                                        |               |
|            |                                                                                        |            |                                                                                        |               |
| ARCHITEKT  | althoff-architekten<br>Berlin Str. 25<br>10 823 Berlin<br>email:althoff-architekten.de |            | T. 030 - 792 17 07<br>M. 0173 - 61 061 40                                              |               |
|            |                                                                                        |            |                                                                                        |               |
| ÄNDERUNGEN |                                                                                        |            |                                                                                        |               |
|            | Index                                                                                  | Datum      | Änderungen                                                                             |               |
|            | A                                                                                      | 12.12.2023 | Haupteinfahrt, Aufzug, Unterflurstein, Drehung HSE_RR                                  |               |
|            | B                                                                                      | 01.02.2024 | Dachstuhlbauden                                                                        |               |
|            | C                                                                                      | 09.12.2024 | Wu-Beton / Astabühren / Dach / Grundwasserseinerz                                      |               |
|            | D                                                                                      | 30.09.2025 | KG Fenster kleiner, Lichtschacht                                                       |               |
|            | E                                                                                      | 14.01.2026 | Wu-Beton 30 cm, Estrich wie Aufbaustrepe geändert                                      |               |
| MA         | 1 : 50                                                                                 |            | Z. GR.                                                                                 | 1:189 x 0,841 |
|            | Datum 11.05.2022                                                                       |            | GEZ.                                                                                   | A.-           |
| BAUTEIL    | <b>Schnitt B - B</b>                                                                   |            | PLAN NEI.                                                                              |               |
|            |                                                                                        |            | <b>14</b>                                                                              |               |

