

LEGENDE LEITUNGSPLAN

Leitung Strom

Beleuchtung Neu
Mastleuchte, gem. Planung Elektro

Beleuchtung
Pollerleuchte, gem. Planung Elektro

Wandleuchte, zur Info.
Gewerk Elektro, genaue Planung siehe Elektroplan.


Aufbauleuchte, zur Info.
Gewerk Elektro, genaue Planung siehe Elektroplan.

Ladesäulenfundament,
ULF380, Fa. Hauff Technik

Drainageleitung
DN 110-125, zum Anschluss der Rinnen

Entwässerungsrinne NW 100, feuerverzinkte, mit Stahlzarge
Gitterrostabdeckung Maschen 10/30, Klasse E, einschl. Sinkkasten
mit Geruchsverschluss, Anschluss an Grundleitung, Fa. BIRCO GmbH o. glw.

Fassadenrinne BIRCOlight NW 100, 160/163 mm breit, 250/194 mm hoch
Gitterrostabdeckung, Maschen 15/30 verschraubbar, mit Ablaufbox für den Anschluss an die
Grundleitung, Einbau auf Mörtelbett, Fa. BIRCO GmbH o. glw.

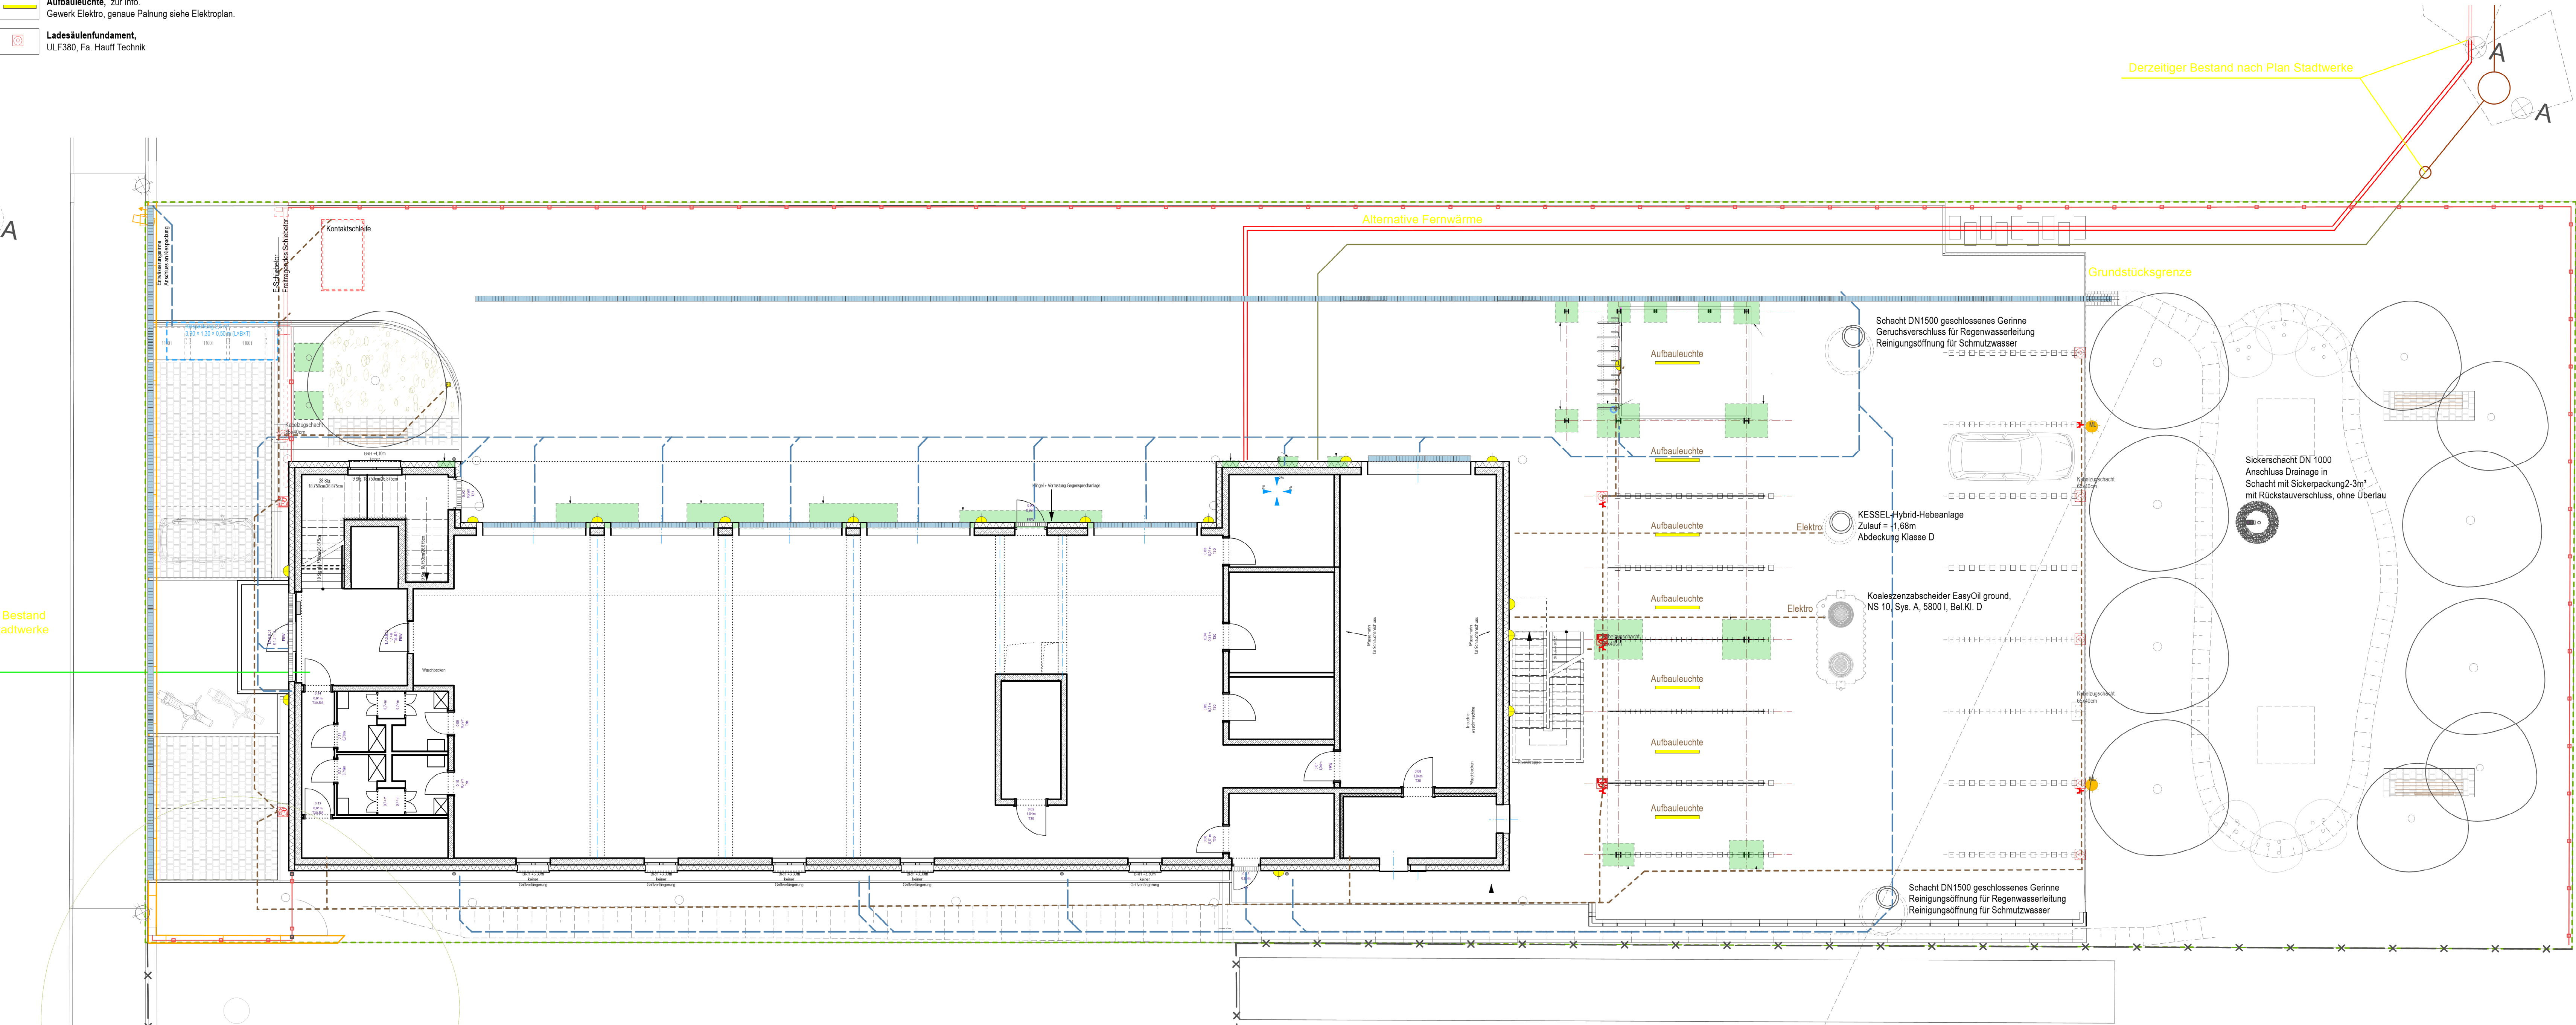

LPH 5

5-110 C Freianlagen mit Leitungen 17.07.2026

C	Anpassung der Mauerscheiben – Südseite		17.07.2026	
B	Anpassung MS-Plasterbelag, Bäume		03.07.2026	
A	Baum entfernt, provisorische Zufahrt (gemäß Bauherrschaft)		15.06.2026	
-	Erreftigung			
Index	Kommentar		Datum	EM Gez.



Projekt	Malteser Rettungswach Heidelberg Siemensstraße 69123 Heidelberg
Bauherr	Malteser Hilfsdienst gemeinnützige GmbH Regionalgeschäftsstelle Baden-Württemberg Ulmer Straße 231 70327 Stuttgart
Architekt	ARP Architektenpartnerschaft Stuttgart GbR Rotebühlstraße 169/1 70197 Stuttgart
Planinhalt	Freianlagen mit Leitungen

Projekt	Plannummer	Index		Architekten
21060	5-110	B		Partnerschaft Stuttgart
Maßstab	Datum	Bearbeiter	Format	
1:100	17.07.2026	EM	1,10m / 0,45m	
Datei	Referenzhöhe			
EFH = OKFFB = ± 0,00 = 109,00 müNN				
21060 A Malteser RW Heidelberg_Freianlagen-W				
				