

LEGENDE

- Baum Bestand**

Baum Planung
großkronige Bäume mit einer Qualität von einem Stammumfang von 20-25, gemäß Kaufvertrag Art und Qualität gemäß Planschrieb

Sträucher Planung
Heimische Vogel- und Insektennährgehölze

Wiesenfläche
nach DIN 18917, als Ansaat, Wiesenansaat mit Saatgutmischung mehrjährig, pflegeextensiv, ökologisch wertvolle Bienenweide, mit Schnellbegrünung

Pflanzfläche
Stauden & St./m² siehe gemäß Pflanzplan
- Böschung**, max. 1:2

Rasenflächenpflaster
Herbatuf-Rasenflächenpflaster, 20/20/10 cm, Fa. Kronimus o. glw.

Betonpflaster, City Truck, 18/18/10cm, Nr. 14 Grau, Fa. Kronimus o. glw.

Schrittplatten
eine Reihe bestehend aus 2 Betonplatten à 40/40 Fa. Kronimus o. glw.

Traustreifen mit Kantenstein 08/30 als Einfassung Juraspilt 16/32 mm

Mauerschleiben, zum Abfangen der Höhenunterschiede, Höhe gemäß Planschrieb
- Einfassung**
Rundbord 12/25, in Betonfundament C12/15

Einfassung
Tiefbord 08/30-10/40-10/30, in Betonfundament C12/15

Sitzbank
Modell: Alena, Fa. Runge o. glw

Fahrradständer "BETA XXL - tiefergelegt"
Fa. Orion-Bausysteme, Nr. 300 575, feuerverzinkt Montage unter Belag gem. Herstellerangaben

Beleuchtung Bestand
Mastleuchte

Mastleuchte Neu zur Info
Gewerk Elektro, genaue Pählung siehe Elektroplan.
- Pollerleuchte Sagunt**
Fa. Ziegler Metall, Ø 10cm, 90cm Überflur Lichtaustritt einseitig, zum einbetonieren

Wandleuchte, zur Info.
Gewerk Elektro, genaue Pählung siehe Elektroplan.

Ladesäulenfundament, zur Info
Gewerk Elektro, genaue Pählung siehe Elektroplan.

Entwässerungsrinne NW 100 und NW 200, feuerverzinkt, mit Gusszarge und Gussabdeckung, Klasse D 400, einschl. Sinkkasten, Anschluss an Grundleitung/Rigole/Mulde. Fa. BIRCO GmbH o. glw.

Fassadenrinne BIRCOlight NW 100, 205 mm breit, 75 mm hoch. Gitterrostabdeckung 30/10 Abdeckung verschraubt, mit Ablaufbox für den Anschluss an die Grundleitung, Einbau auf Mörtelbett. Fa. BIRCO GmbH o. glw.

Abdeckung Spülschacht
Guß Ø 30 cm

- Kontrollschachtdeckel**
Guß

Kabelzugschacht
65x40cm, Vorhaltung E-Mobilität

Höhen Bestand

Höhen Interpoliert

Höhen Planung

Leitung Strom
- Kontaktschleife** zur Info.
Gewerk Rohbau
Leitung oben und unten jeweils 5 cm mit Schutzrohr im Sandbett (feiner Quetschsand).

Leitung Entwässerung

Bearbeitungsgrenze

E-Schiebator, freitragend zur Info
Gewerk Rohbau, Holler Pro Schiebator Eco, Pfostenlichte: 4,00 m, Torhöhe: 2,00 m,


Drehflügelator (VARIO), einflügelig
Lichte Durchgangsbreite: 1,25 m, Höhe: 2,00 m, Stahl, feuerverzinkt (Optional in pulverbeschichteter Ausführung)
Drehflügelator, einflügelig, Fundamente gemäß Herstellerangaben herstellen, Fa. LEGI o. glw.

Zaunanlage
Stahlzaun, System R (LEGI), Zaunhöhe: 2,00 m
Rohrrahmen mit Stabfüllung, feuerverzinkt (Optional in pulverbeschichteter Ausführung)
Stahlpfosten, einbetoniert inkl. aller Befestigungen und Anschlüsse an die Toranlage, Fa. LEGI o. glw.

Nachweis Bäume: gefordert geplant

Gesamtfläche: 2222 m² >> 8 Bäume 12 Bäume

Kaufvertrag: Es sind mindestens 3,5 Bäume pro 1.000 m² zu pflanzen.

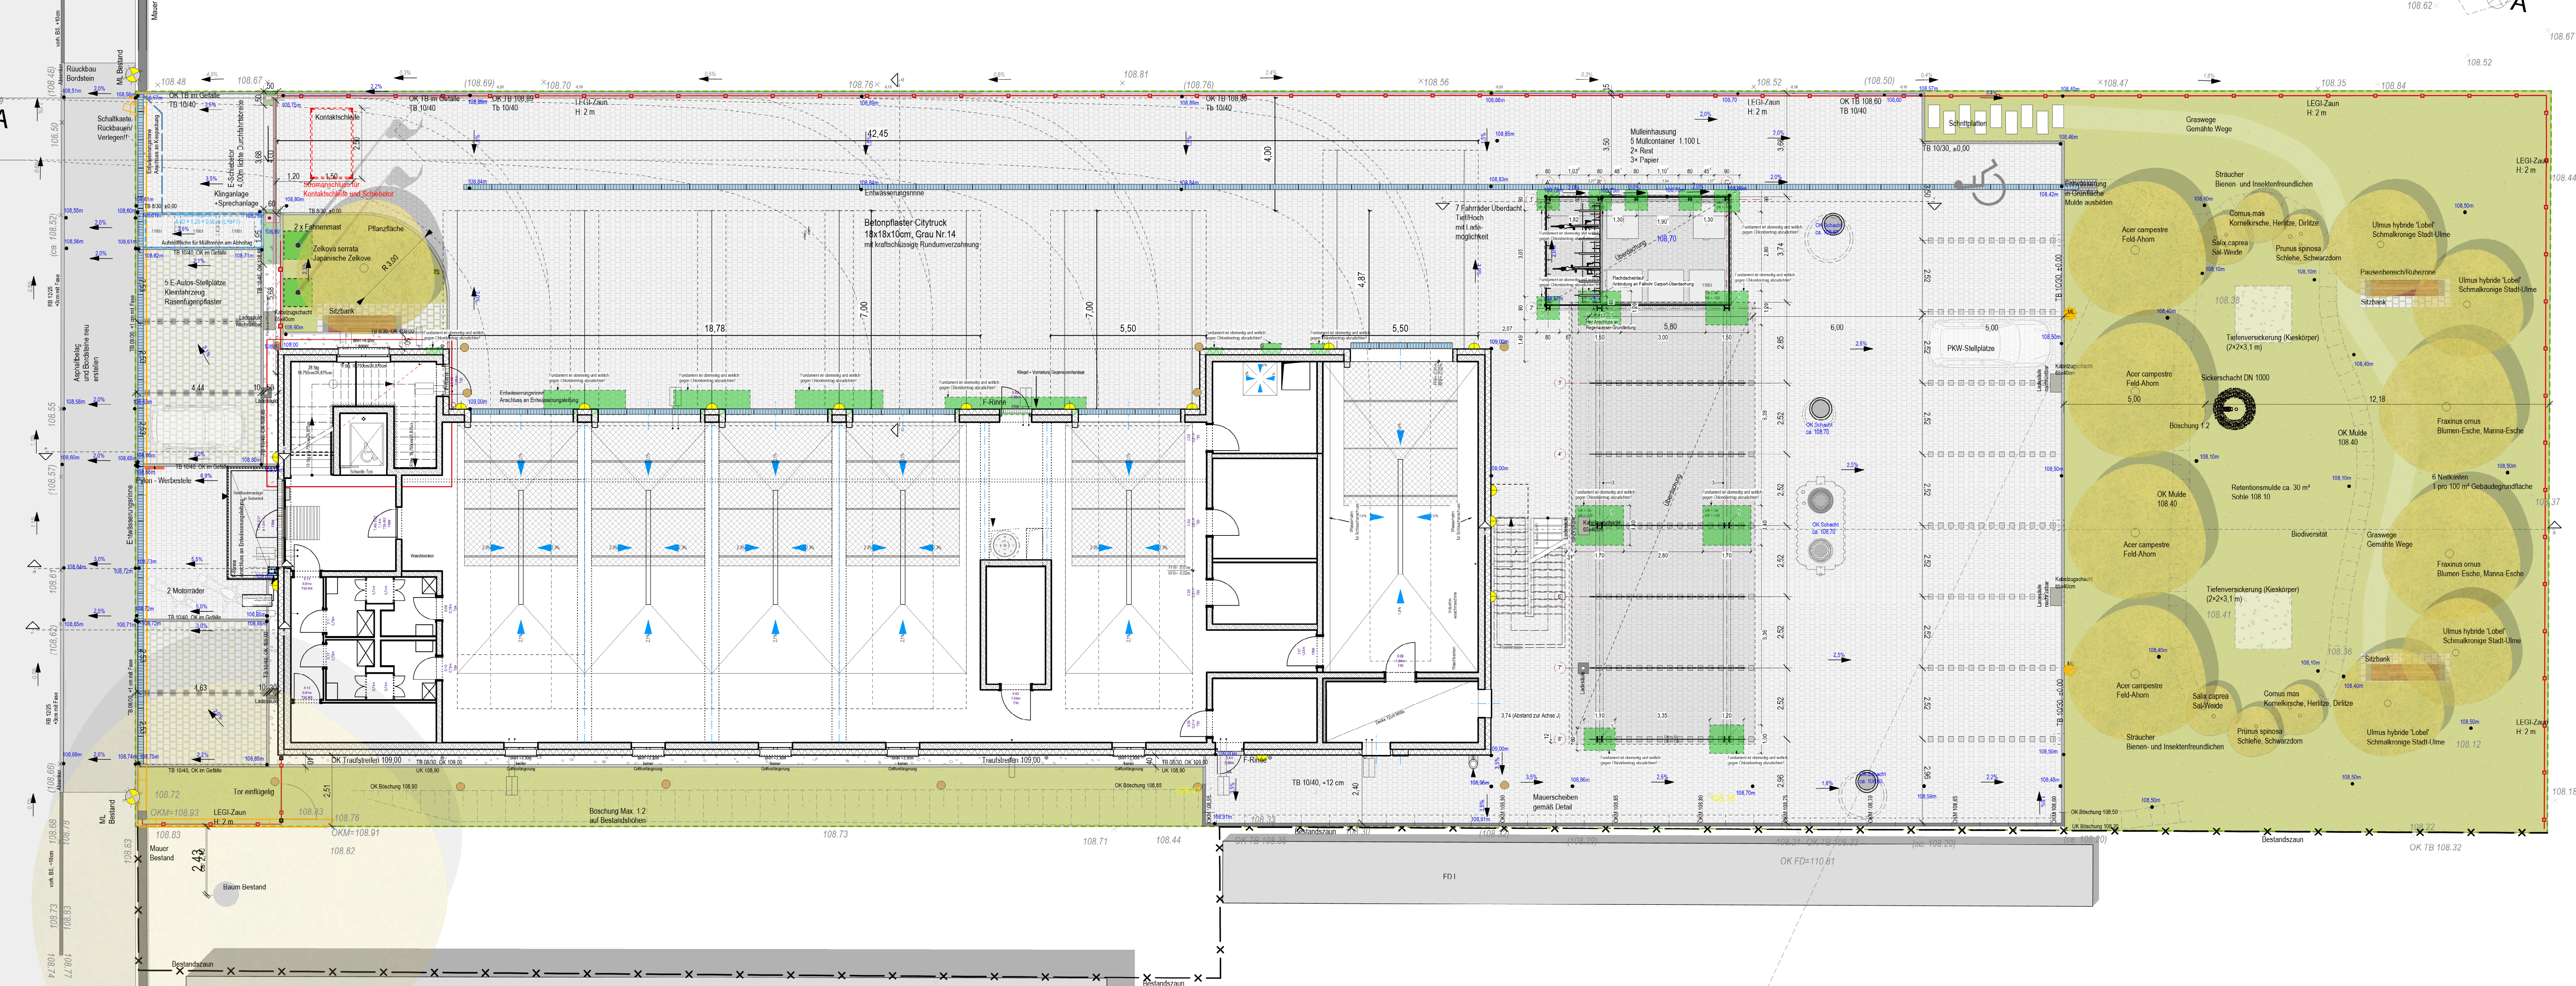

LPH 5

5-100 C Freianlagen

17.07.2026

C	Anpassung der Mauerschleiben – Südseite	17.07.2026	
B	Anpassung MS-Pflasterbelag, Bäume	03.07.2026	
A	Baum entfernt, provisorische Zufahrt (gemäß Bauherrschaft)	15.06.2026	
	Erreiferung		EM
Index	Kommentar	Datum	Gez.



Projekt	Malteser Rettungswach Heidelberg Siemensstraße 69123 Heidelberg			
Bauherr	Malteser Hilfsdienst gemeinnützige GmbH Regionalgeschäftsstelle Baden-Württemberg Ulmer Straße 231 70327 Stuttgart			
Architekt	ARP Architektenpartnerschaft Stuttgart GbR Rotebühlstraße 169/1 70197 Stuttgart			
Planinhalt	Freianlagen			
Projekt	Plannummer		Index	Architekten _____ Partnerschaft _____ Stuttgart _____
21060	5-100		B	
Maßstab	Datum	Bearbeiter	Format	
1:100	17.07.2026	EM	1,10m / 0,45m	
Datei	Referenzhöhe EFH = OKFFB = ± 0,00 = 109,00 müNN			Rotebühlstrasse 169/1 70197 Stuttgart Tel. 0711/64869-200 Fax 0711/64869-299 www.arp-stuttgart.de