


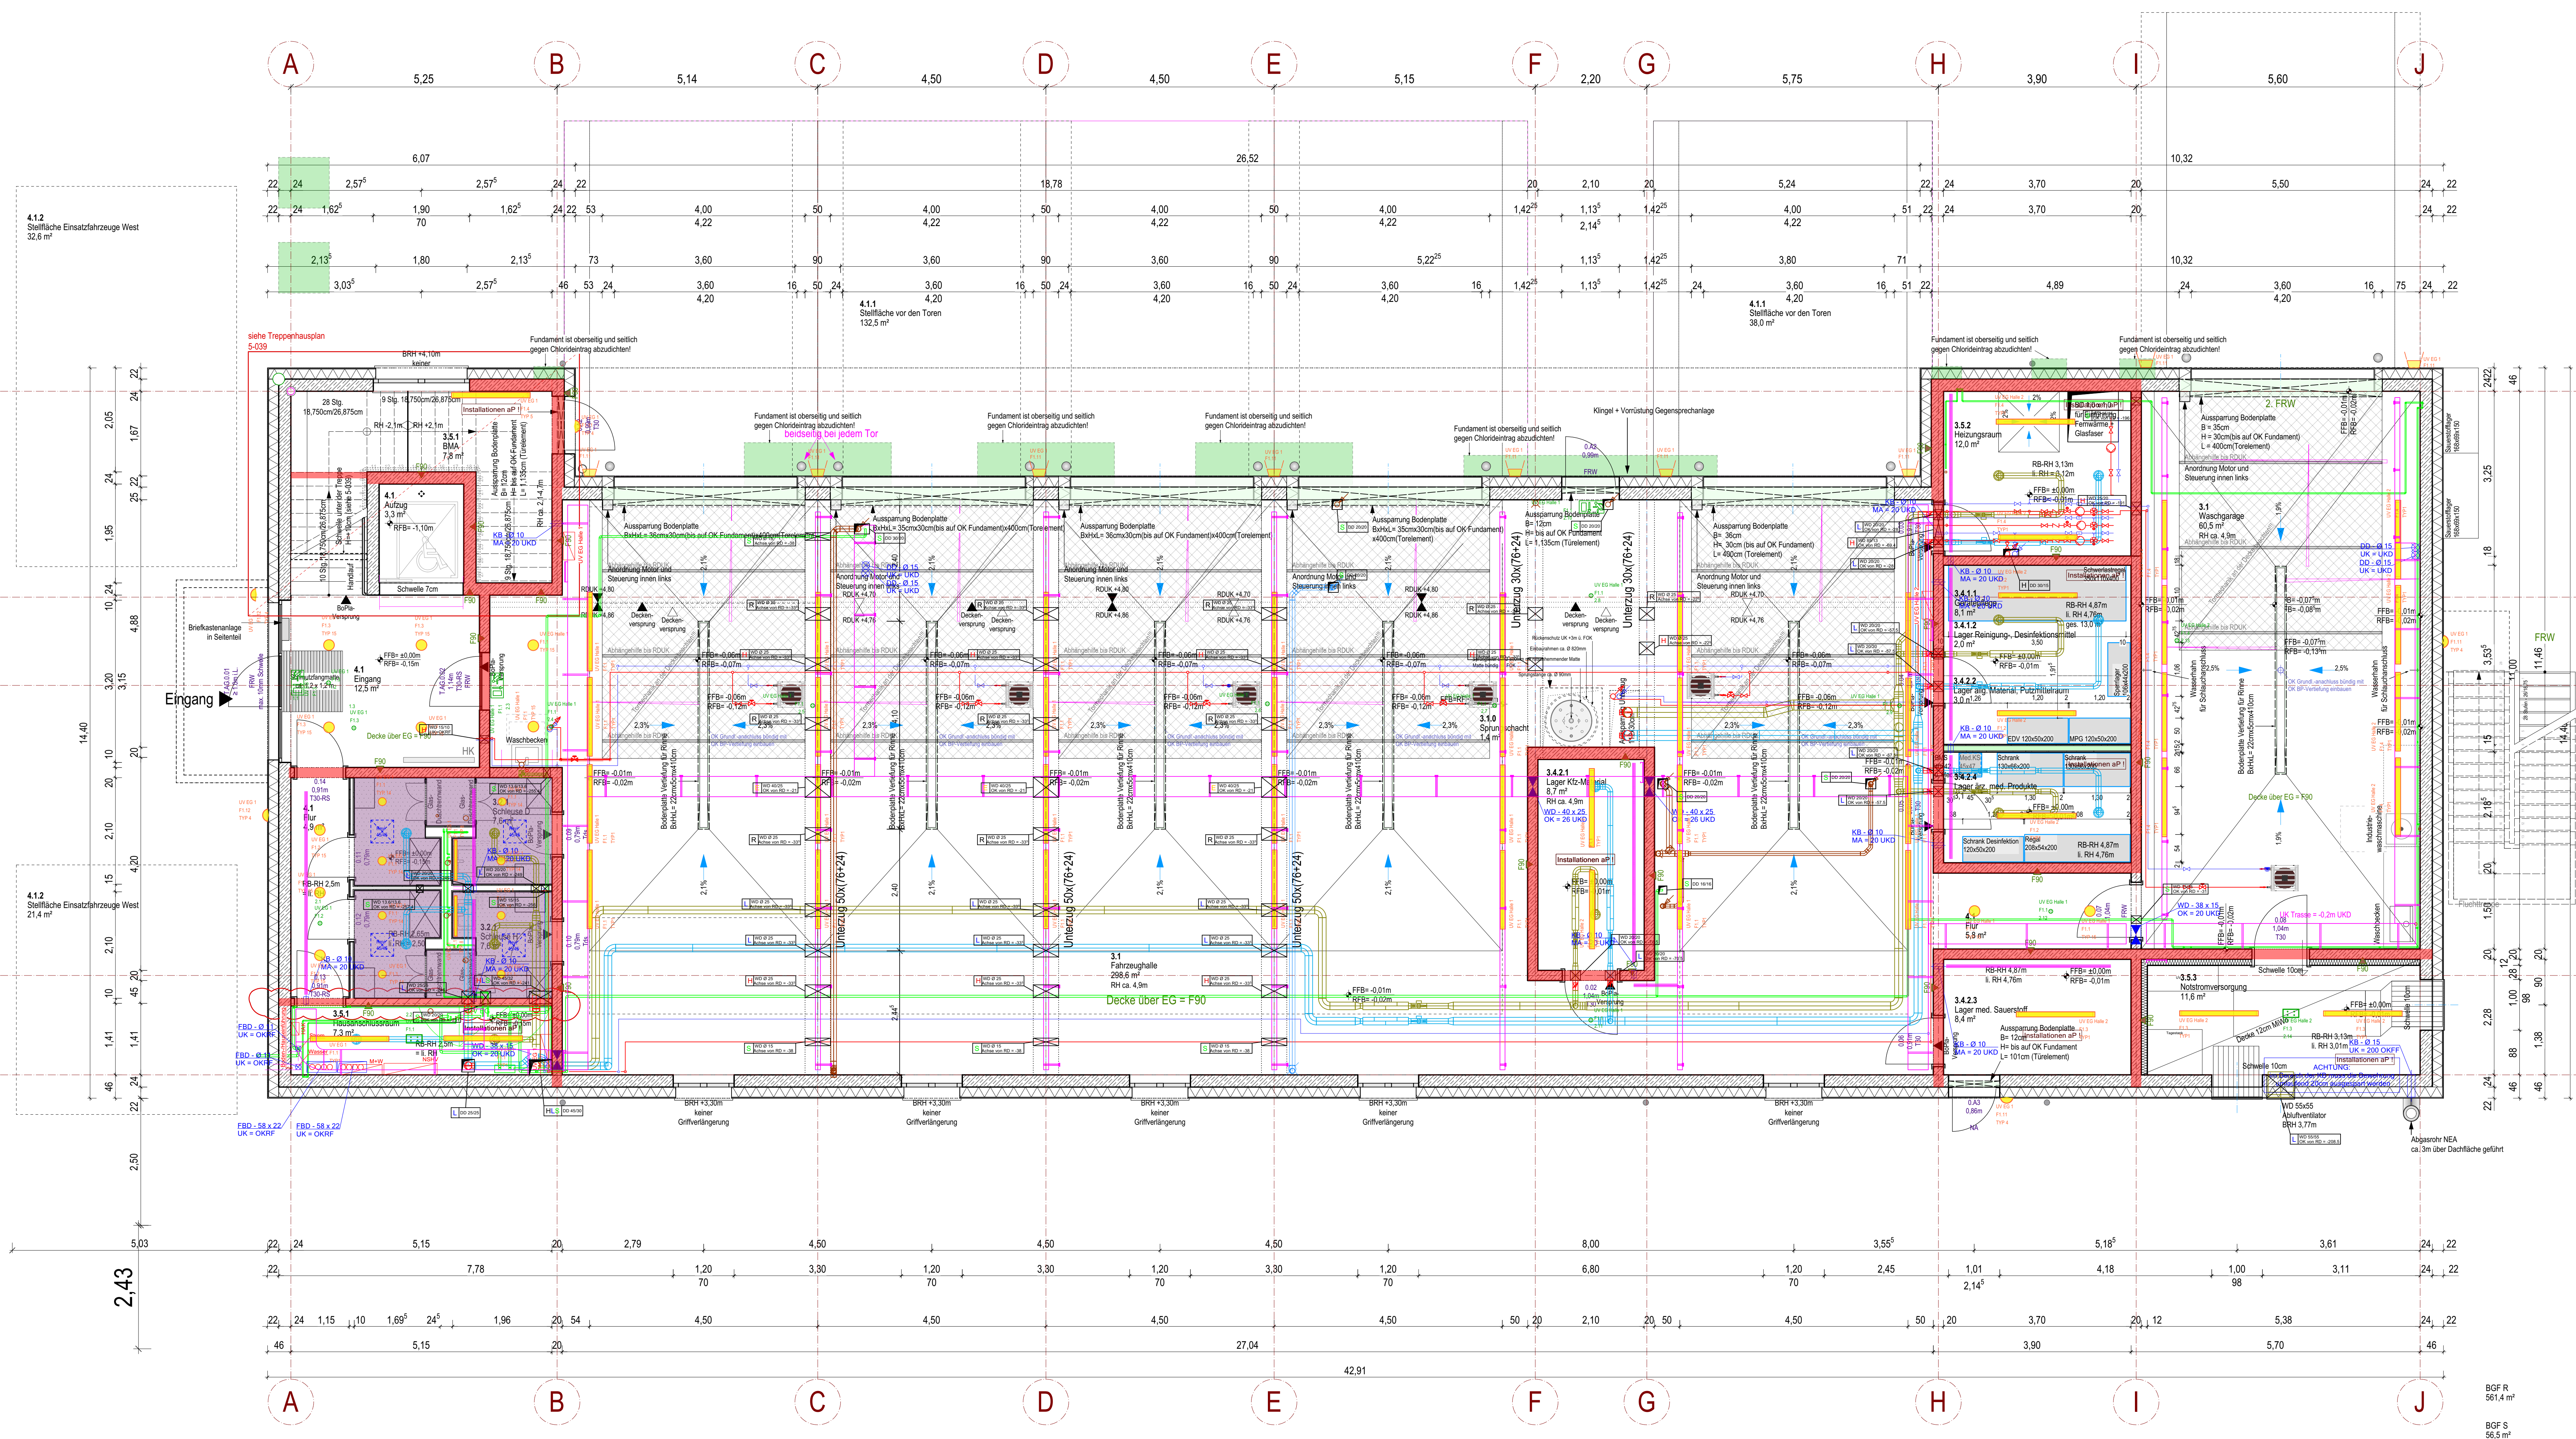

- Sichtbeton SB 2
- GK-Decke glatt
- OWA-Decke mit Feuchtraumanforderung
- OWA-Decke
- Untersicht verputzt
- F90 Decke/Promatverkleidung
- Wand-/ Decken-Bauteil Ausführung in F90
- Wand-/ Decken-Bauteil Ausführung in F30

VORABZUG

LPH 5

5-111 Deckenspiegel Erdgeschoss

28.04.2026

C	s. Wk	03.07.2026	DMH
B	Rew. ELT ergänzt, Decken mit Malteser abgestimmt, Heizung/Sanitär ergänzt	23.06.2026	DMH
A	Erstfertigung	10.06.2026	DMH
Index	Kommentar	Datum	Gez.



Projekt Malteser Rettungswach Heidelberg
Siemensstraße 26
69123 Heidelberg

Bauherr Malteser Hilfsdienst gemeinnützige GmbH
Regionalgeschäftsstelle Baden-Württemberg
Ulmer Straße 231
70327 Stuttgart

Architekt ARP Architektenpartnerschaft Stuttgart GbR
Rotebühlstraße 169/1
70197 Stuttgart

Planinhalt Deckenspiegel Erdgeschoss

Projekt	Plannummer	Index	Architekten
21060	5-111	C	Partnerschaft Stuttgart
Maßstab	Datum	Bearbeiter	Format
1:50	03.07.2026	MT	1,399m / 0,594m
Datell	Referenzhöhe		
21060 A Malteser RW Heidelberg - WZ-Plan	EFH = OKFFB ± 0,00 = 109,00 müNN		

