
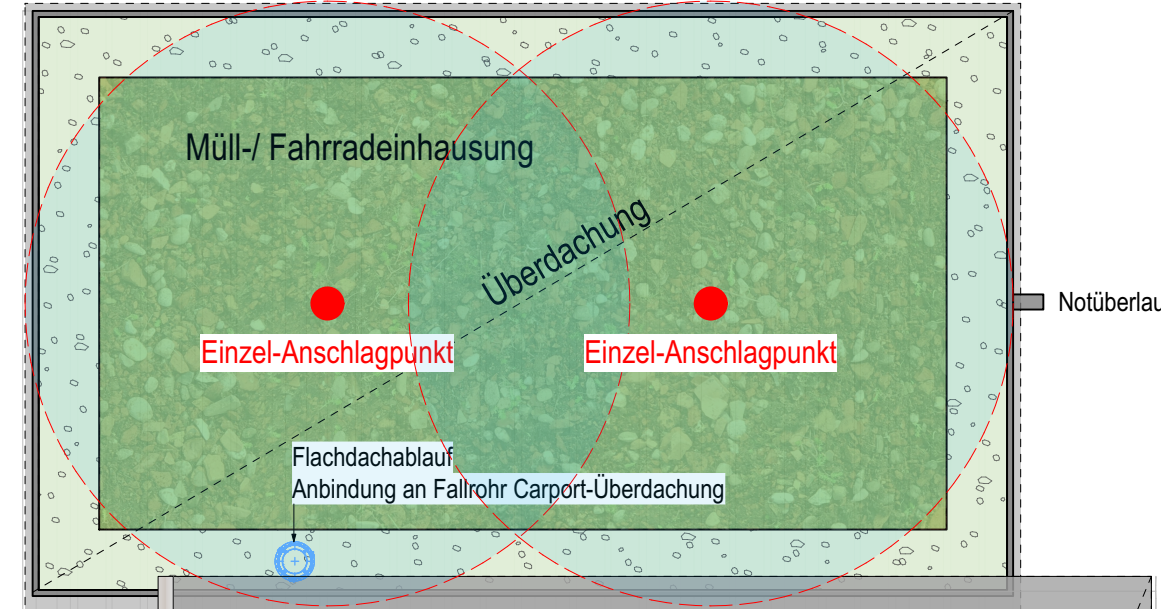


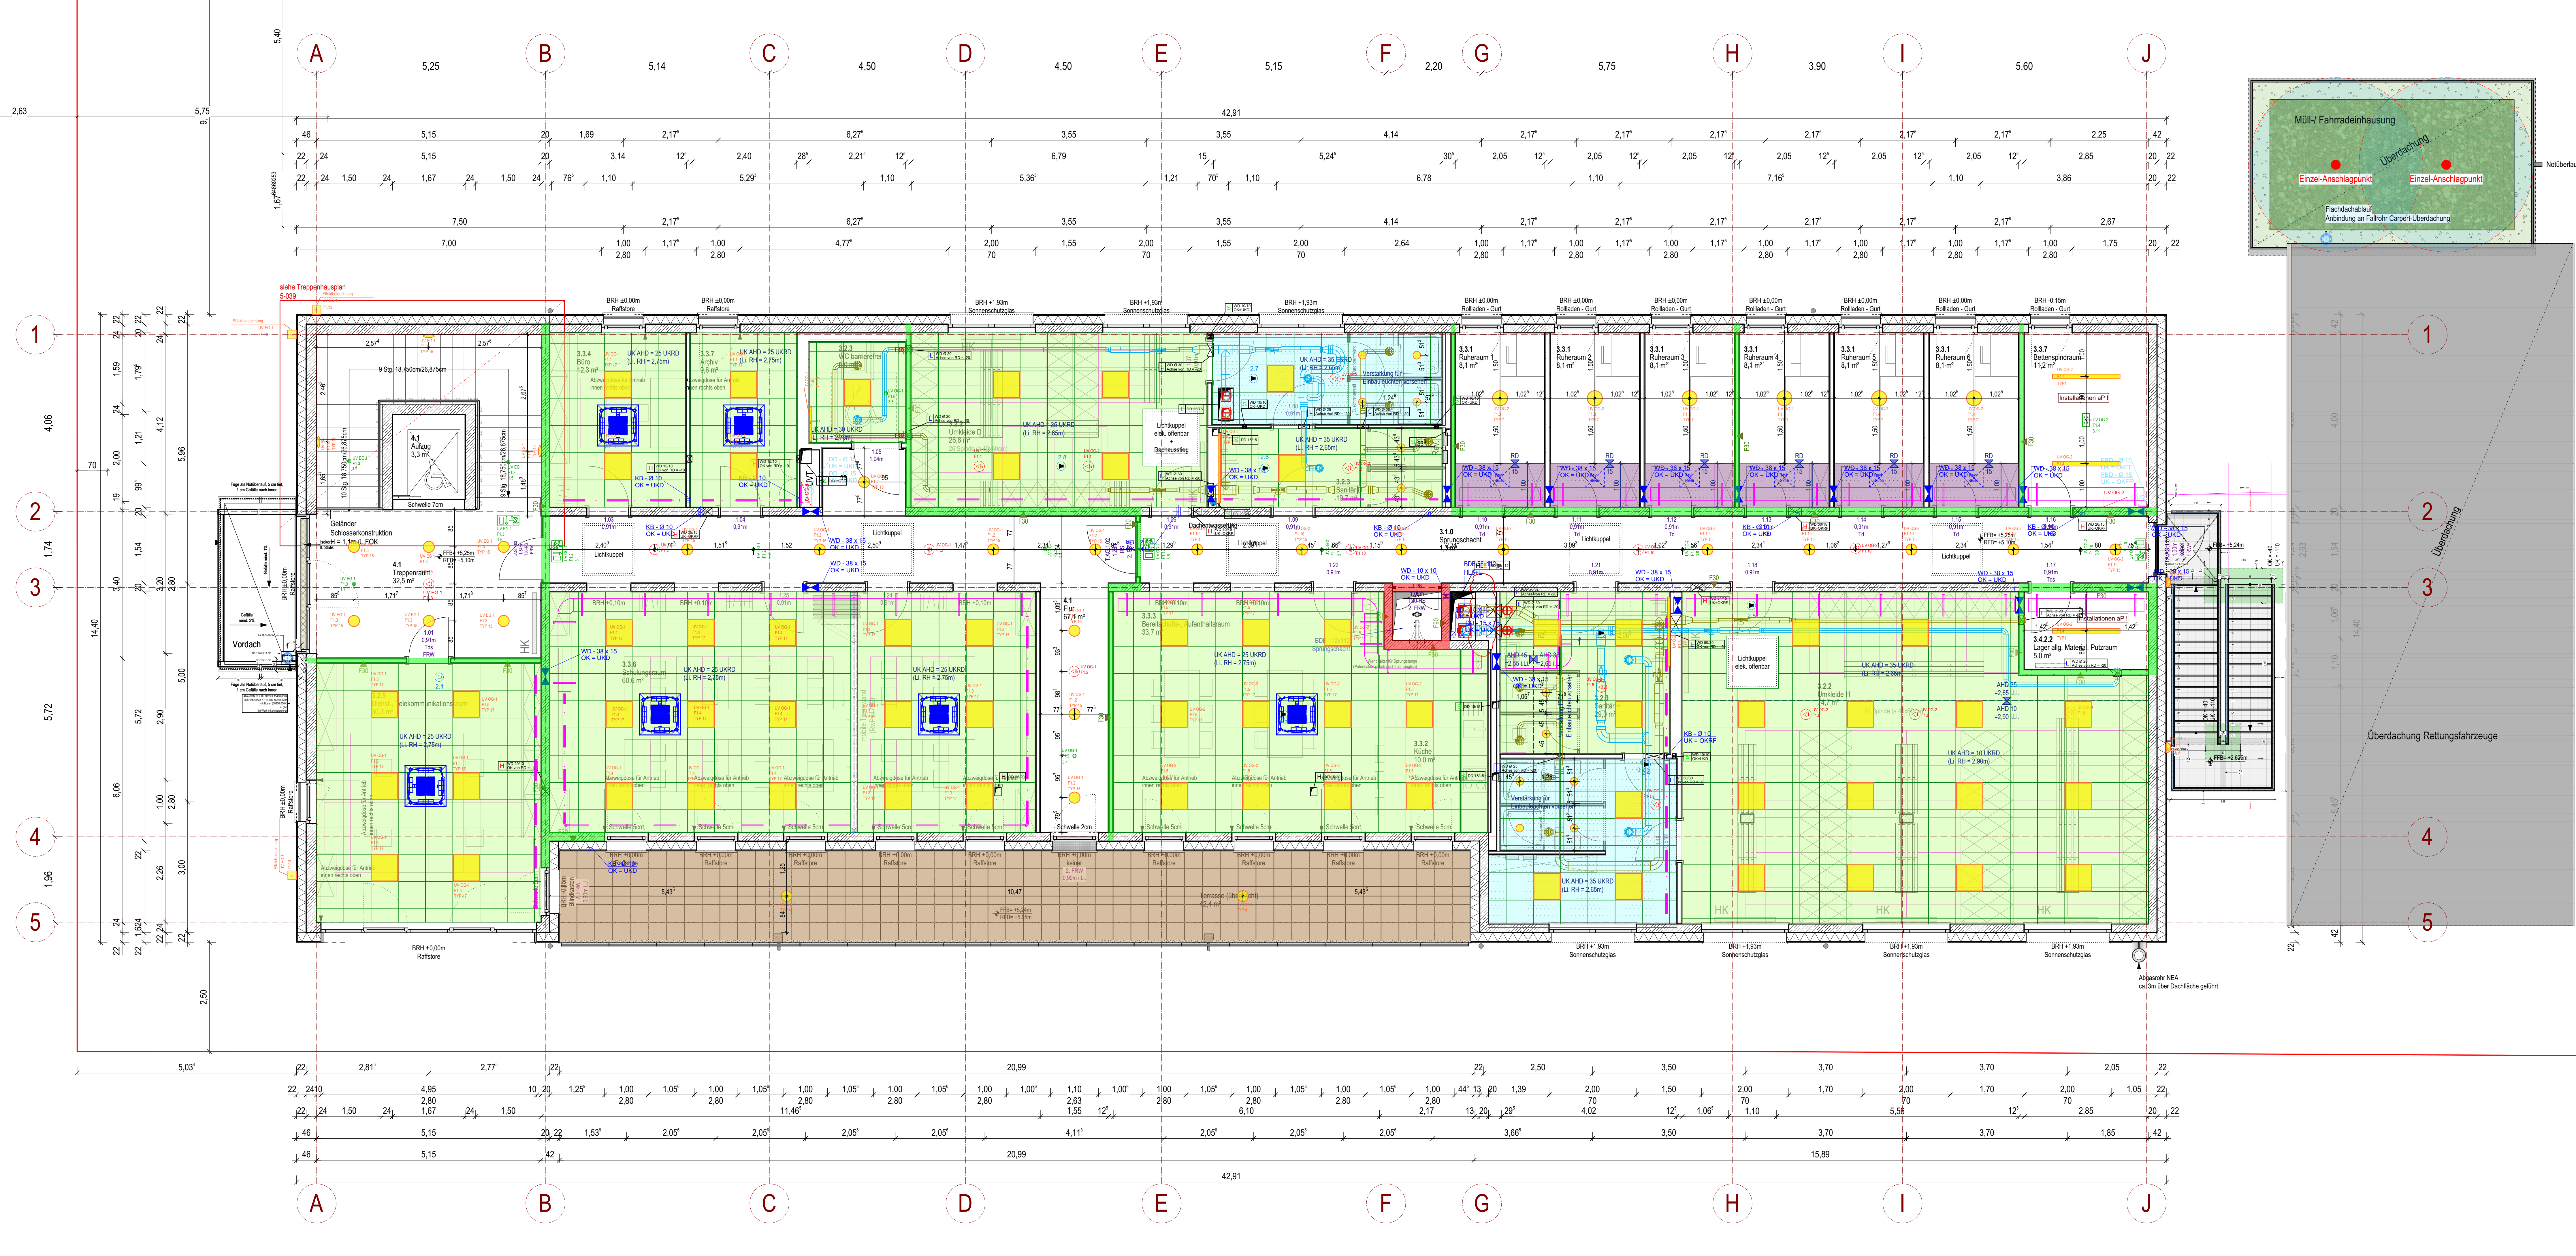

- Sichtbeton SB 2
- GK-Decke glatt
- OWA-Decke mit Feuchtraumanforderung
- OWA-Decke
- Untersicht verputzt
- F90 Decke/Promatverkleidung
- Wand-/ Decken-Bauteil Ausführung in F90
- Wand-/ Decken-Bauteil Ausführung in F30

LPH 5

5-113 Deckenspiegel Obergeschoss 28.04.2026

Index	Kommentar	Datum	Gez.
D	Leuchten an OWA-Decke angepasst, Position Tertierventile angepasst	13.08.2026	DMH
G	OWA in Umkleiden und Sanitär, Abstrahlhöhen angepasst	03.07.2026	DMH
B	Revi. ELT ergänzt, Decken mit Malteser abgestimmt, F90-Wände Technischacht entfernt, Schachtwand gemauert	23.06.2026	DMH
A	Erstentwurf	05.06.2026	DMH



Projekt	Malteser Rettungswach Heidelberg Siemensstraße 26 69123 Heidelberg
Bauherr	Malteser Hilfsdienst gemeinnützige GmbH Regionalgeschäftsstelle Baden-Württemberg Ulmer Straße 231 70327 Stuttgart
Architekt	ARP Architektenpartnerschaft Stuttgart GbR Rotebühlstraße 169/1 70197 Stuttgart

Planinhalt

Projekt	Plannummer	Index	Architekten
21060	5-113	D	Partnerschaft Stuttgart
Maßstab	Datum	Bearbeiter	Format
1:50	13.08.2026	MT	1,399m / 0,594m
Datei	Referenzhöhe		
21060 A Malteser RW Heidelberg - WZ-plan	EFH = OKFFB = ± 0,00 = 109,00 müNN		

