


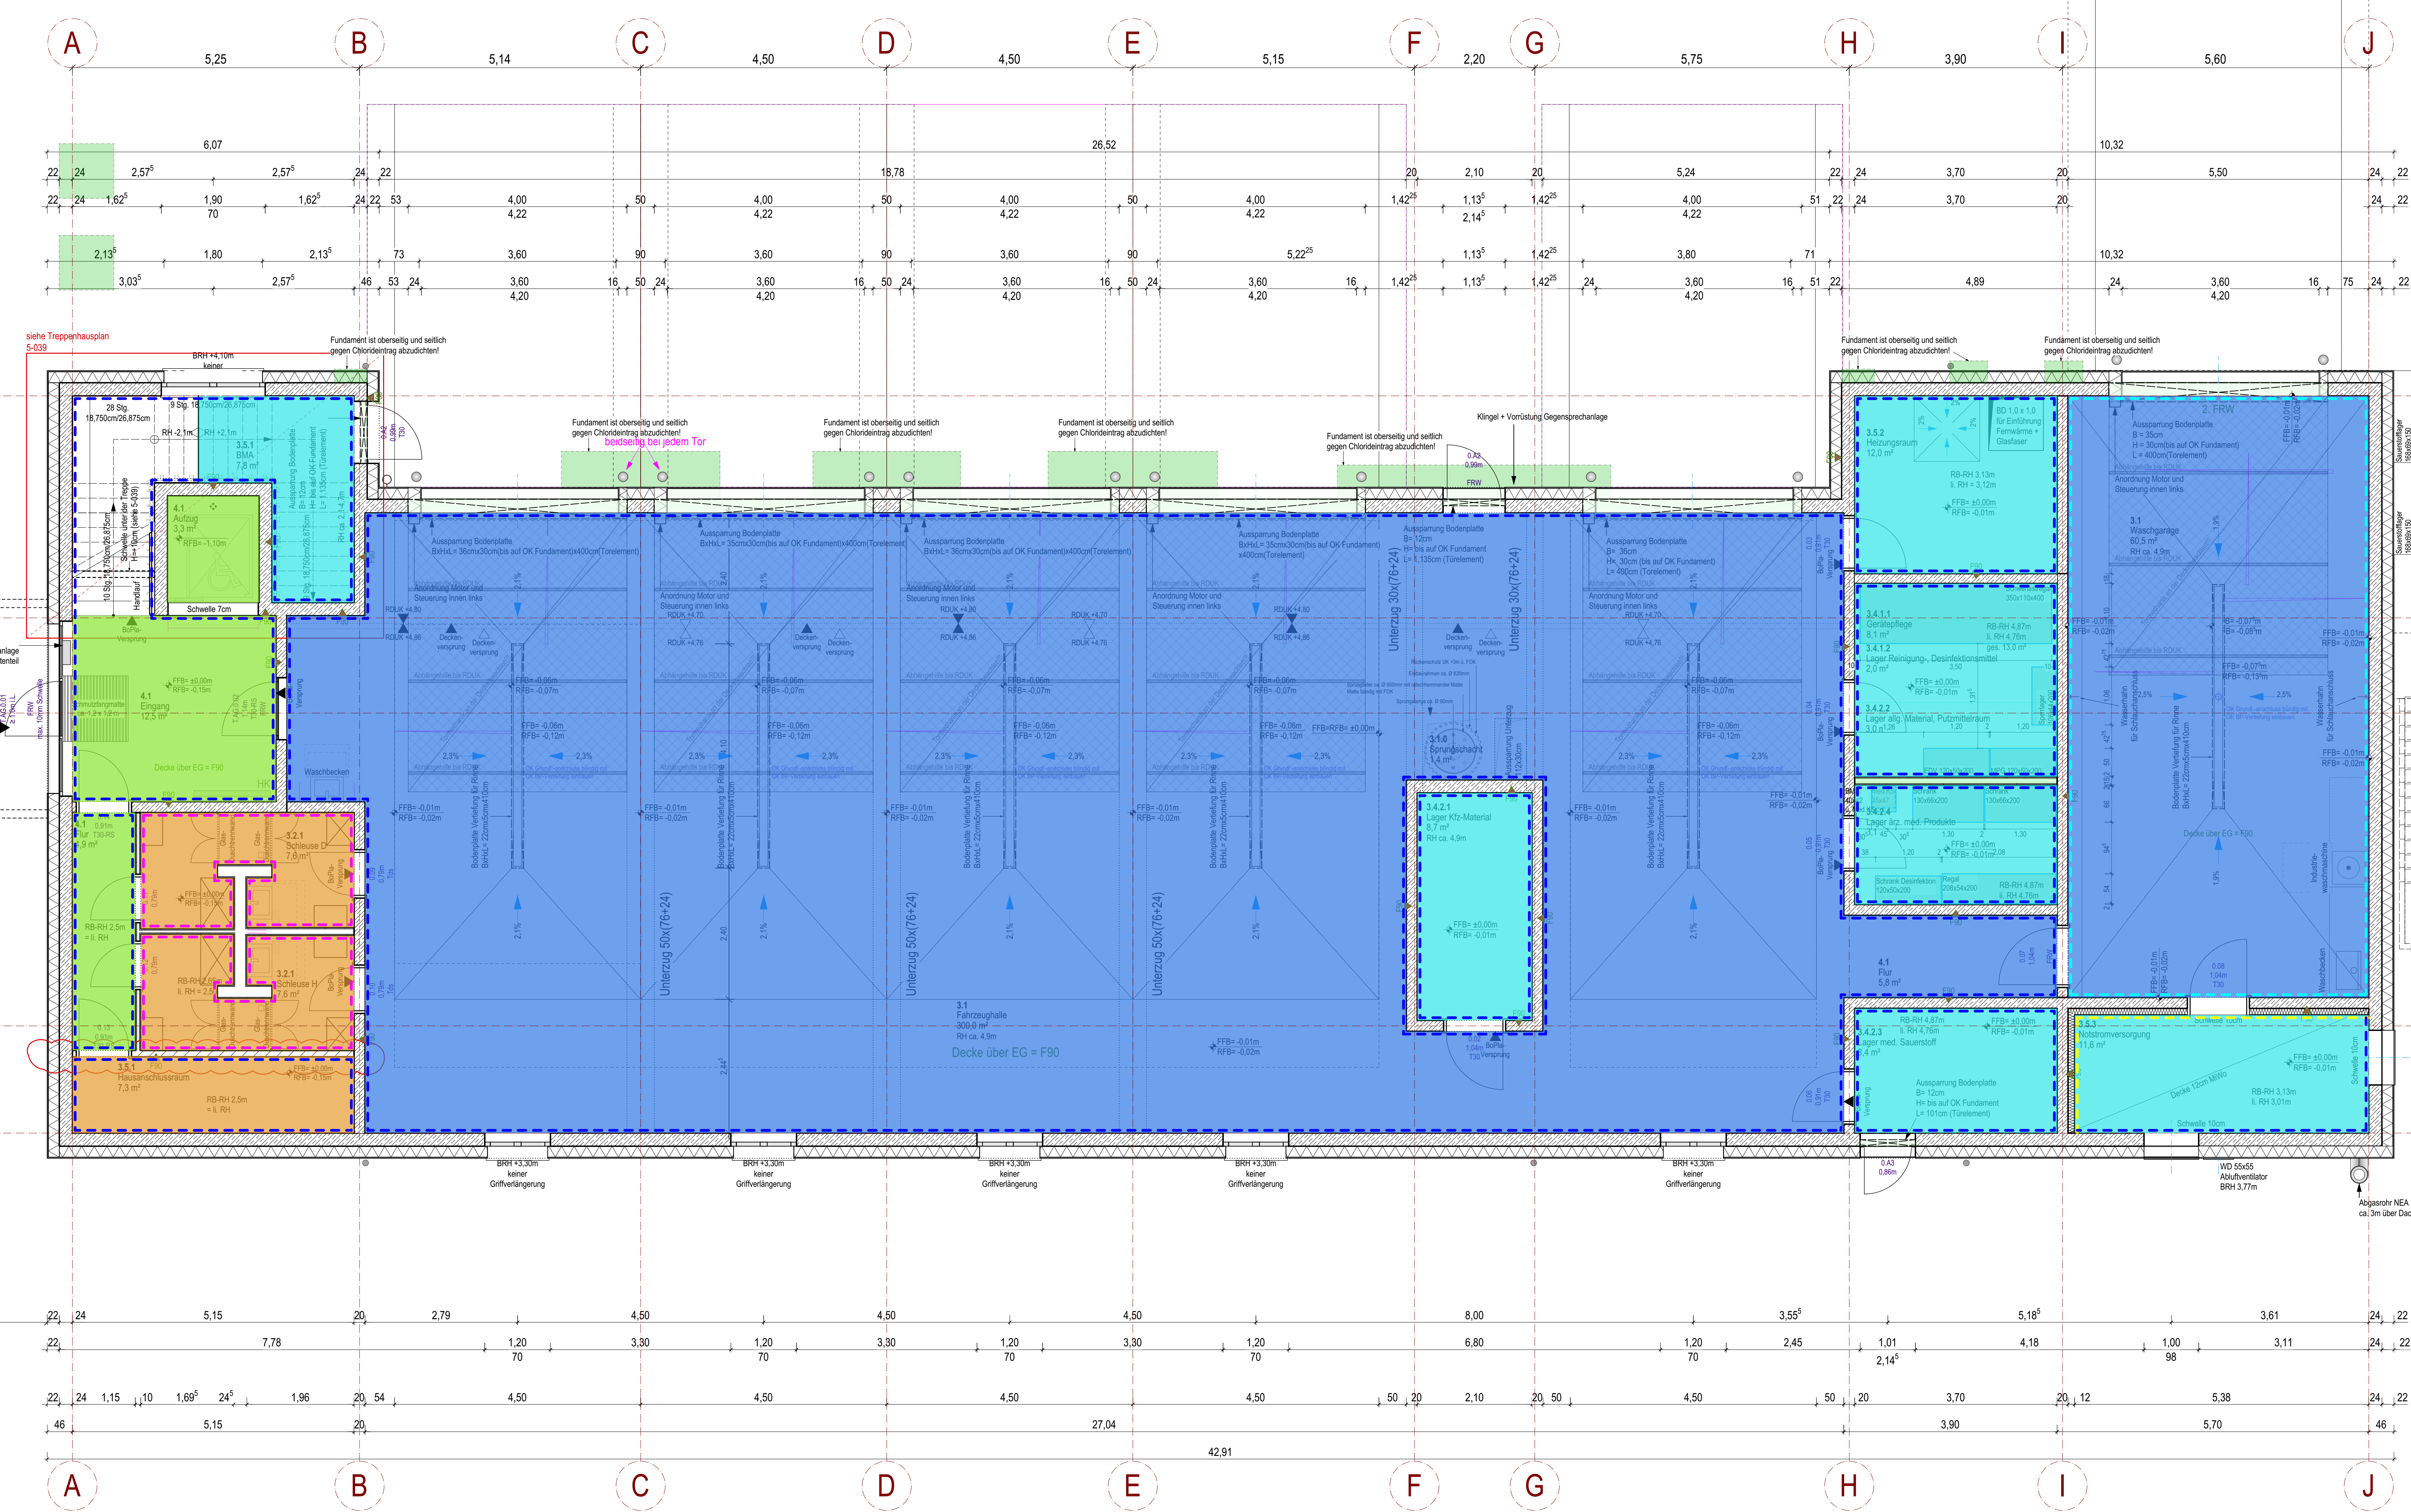

Wandoberflächen

- Anstrich NAK 1
- Fiesen keramisch, Fugenfarbe?
- Hydrophobierung, bzw. Anstrich NAK 1
- Glattputz 0-0,5 mm Körnung

Bodenübersichten

- Feinsteinzeug Nebenräume
- Feinsteinzeug Sanitär
- Feinsteinzeug Treppenhaus
- nicht festgelegt
- Vinyl-Plankenware
- Platten
- 2K Beschichtung
- OS8 Beschichtung

VORABZUG

LPH 5

5-211 Boden und Wandübersichten Erdgeschoss 28.04.2026

Index	Kommentar	Datum	Gez.
B	2K Beschichtung in Technikräume, Fliesen im Hausanschlussraum und Lager OG	28.08.2026	
A	Erstfertigung	10.08.2026	



Projekt	Malteser Rettungswach Heidelberg Siemensstraße 26 69123 Heidelberg
Bauherr	Malteser Hilfsdienst gemeinnützige GmbH Regionalgeschäftsstelle Baden-Württemberg Ulmer Straße 231 70327 Stuttgart
Architekt	ARP Architektenpartnerschaft Stuttgart GbR Rotebühlstraße 169/1 70197 Stuttgart

Planinhalt: Boden und Wandübersichten Erdgeschoss

Projekt	21060	Plannummer	5-211	Index	B
Maßstab	1:50	Datum	28.08.2026	Bearbeiter	MT
Dat	21060 A Malteser RW Heidelberg - WP-veg	Referenzhöhe	EFH = OKFFB = ± 0,00 = 109,00 müNN	Format	1,399m / 0,594m

Architekten
Partnerschaft
Stuttgart
ARP
Rotebühlstraße 169/1
70197 Stuttgart
Tel. 0711 64869-200
Fax 0711 64869-209
www.arp-stuttgart.de