
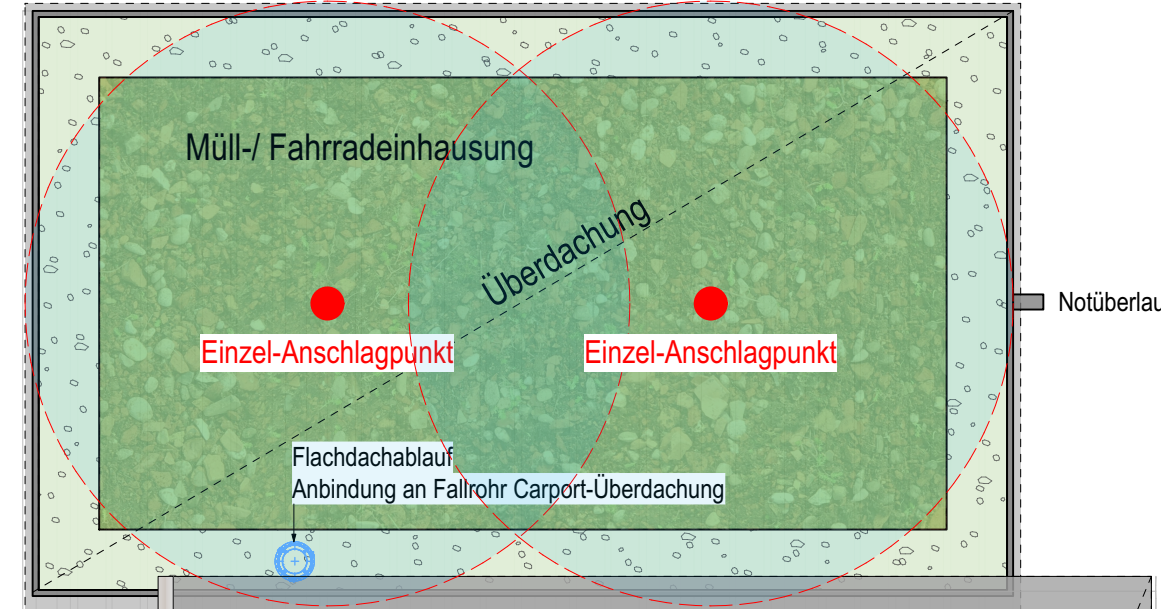


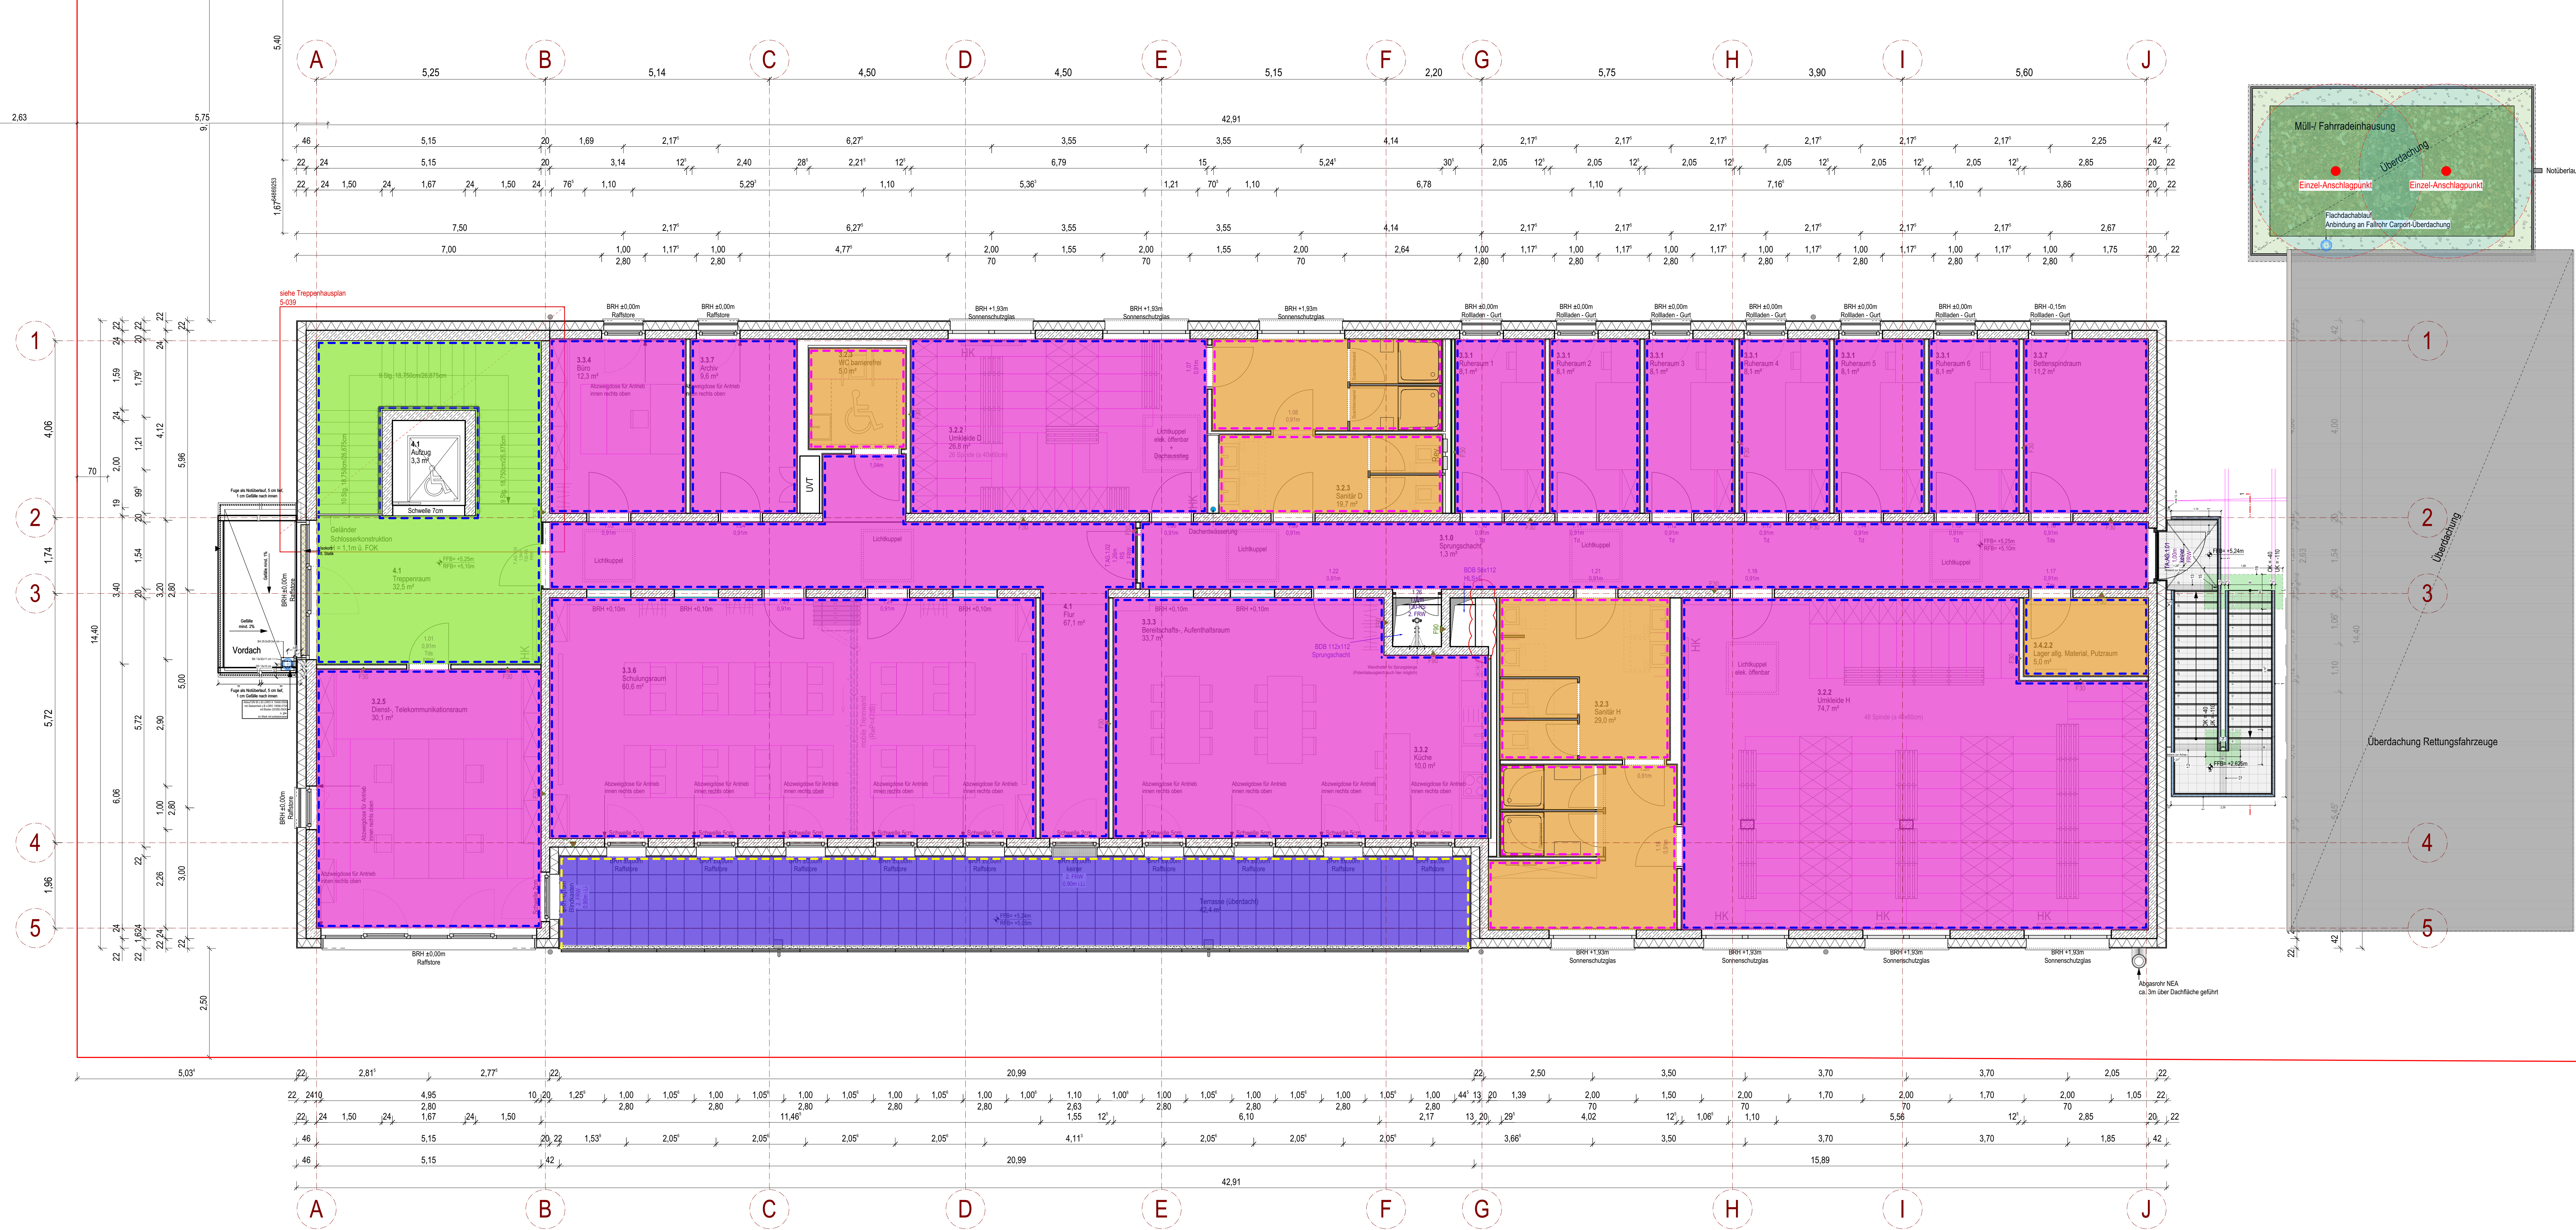

- Wandoberflächen**
- Anstrich NAK 1
 - Fliesen keramisch, Fugenfarbe?
 - Hydrophobierung, bzw. Anstrich NAK 1
 - Glattputz 0-0,5 mm Körnung
- Bodenübersichten**
- Feinsteinzeug Nebenräume
 - Feinsteinzeug Sanitär
 - Feinsteinzeug Treppenhaus
 - nicht festgelegt
 - Vinyl-Plankenware
 - Platten
 - 2K Beschichtung
 - OSB Beschichtung

VORABZUG

LPH 5				
5-213		Boden und Wandübersichten Obergeschoss		28.04.2026