


Lichtkuppel:


120x120cm elektrisch öffenbar
Zugelassen für Rettungswege/notwendige Flure (nicht brennend abtropfen)
geeignete für Dachausstieg und Raumlüftung

- Verglasung dauerhaft durchsturz sicher
- Wärmeschutz gem Angaben Bauphysik: $U_{rc} \leq 1,6 \text{ W/m}^2\text{K}$ (siehe Bauteilkatalog Bauphysik)
- der Gesamtenergiedurchlassgrad des Oberlichts soll 40 % nicht überschreiten
- mit Sonnenschutzisolierverglasung 60/30 neutral
- 1x Adapterkranz mit Flansch mit mind. 2° Neigung aufstellen
- je nach Dachaufbauhöhe 2x wärme gedämmter Adapterkranz ohne Flansch
- geprüft und klassifiziert nach EN 1873 (Wind- und Schneelastaufnahme etc.)
- Öffnungswinkel mind 60°
- Öffnungsfläche von mind. 1m²
- geeignet für Einbau in Gründach

z.B.Velux CXU Flachdachfesnter für Ausstieg (0220K01) o. glw.

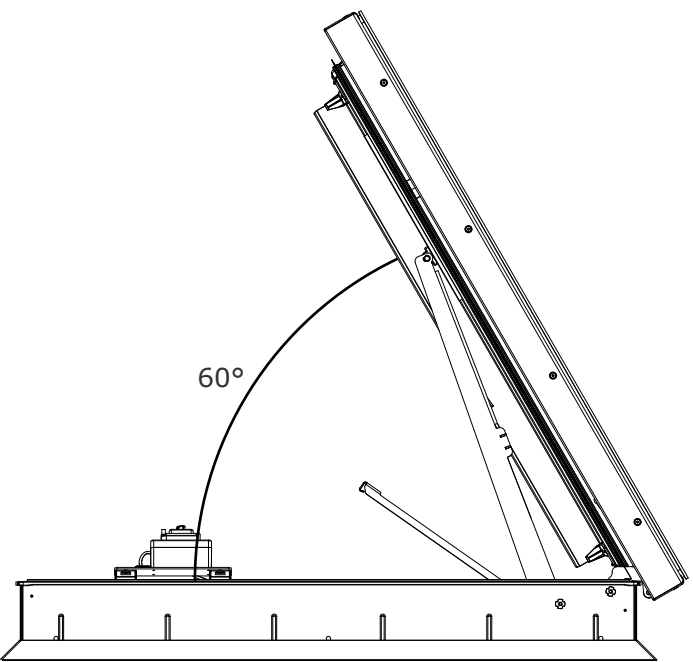

Schemaschnitt (ohne Maßstab)

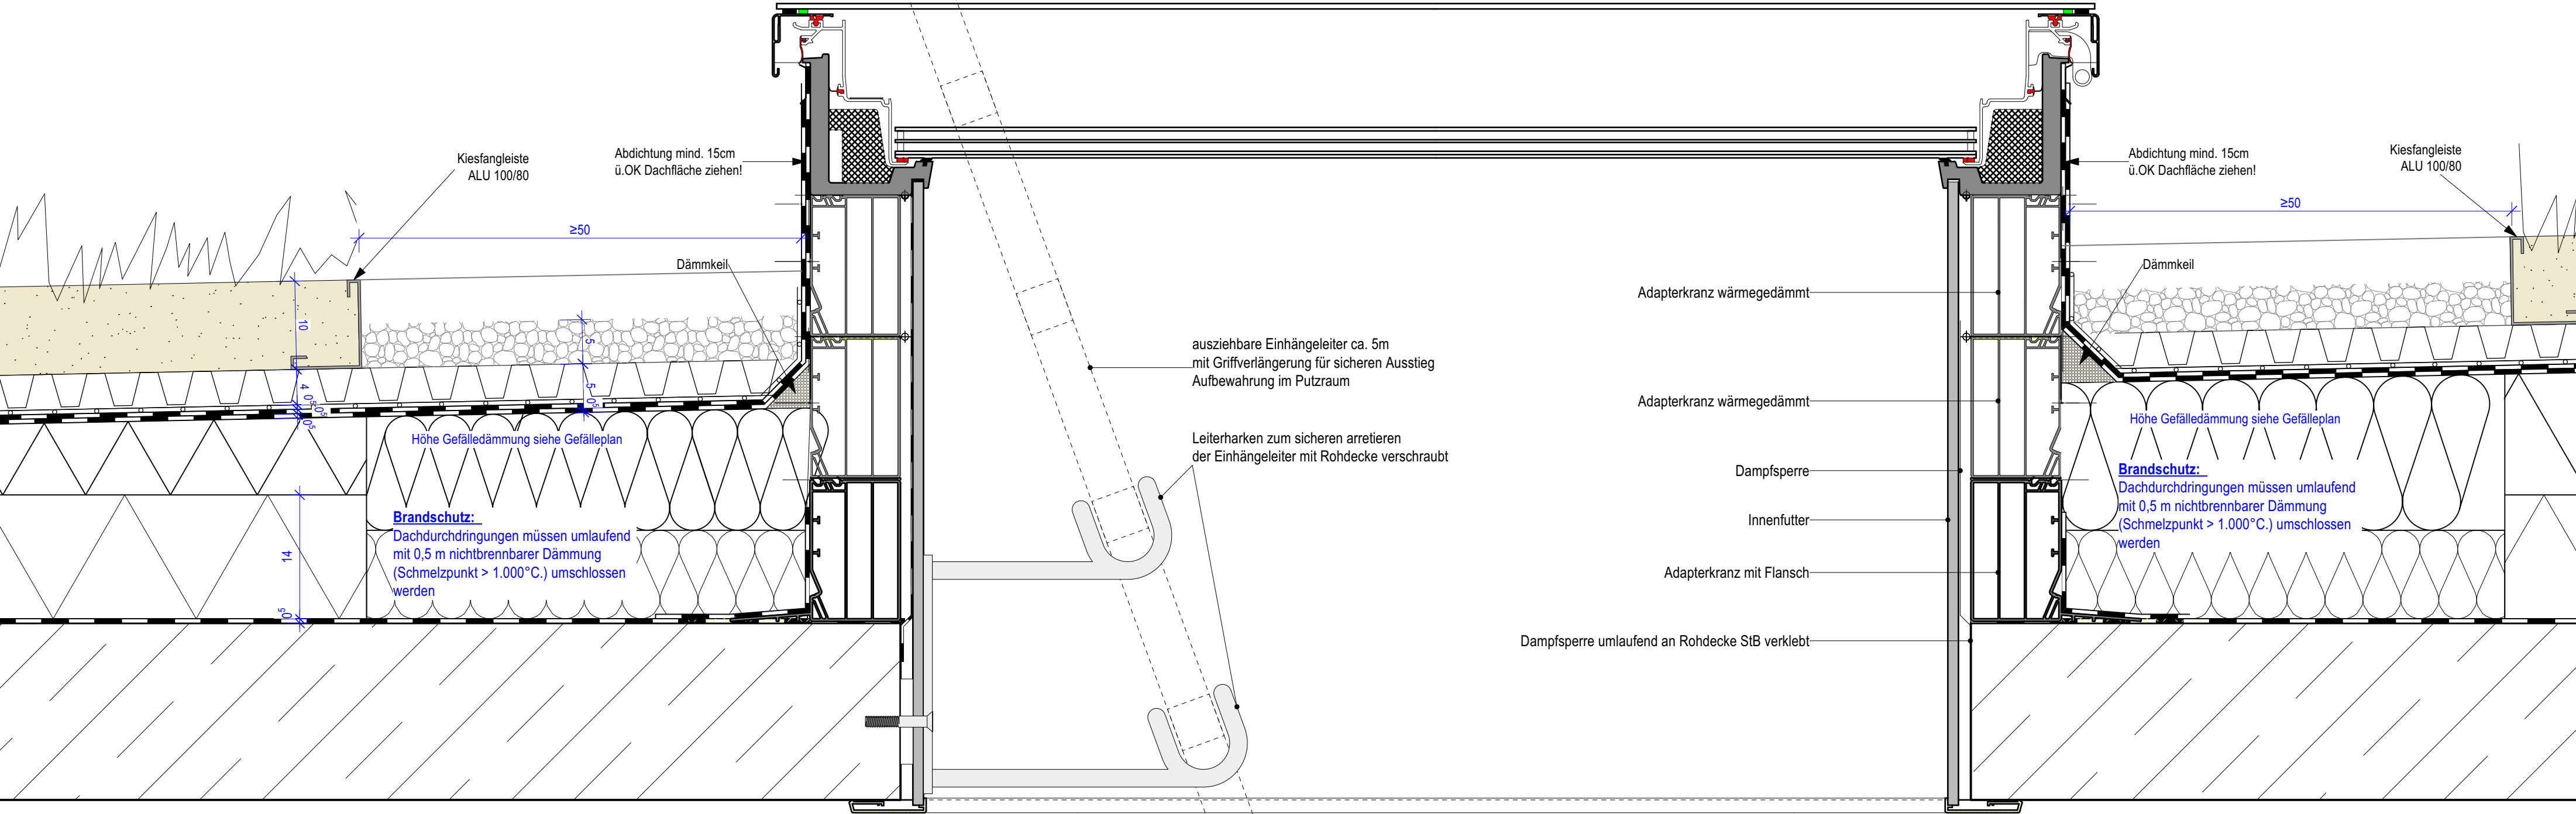

Detailschnitt (M 1:5)

1,15⁸

Rohbauöffnung 1,21

Detailplan

VORABZUG

Malteser Rettungswach Heidelberg

Siemensstraße 26
69123 Heidelberg

PLANINHALT

Lichtkuppel elektrisch öffenbar

± 0.00 = 109,00m.ü.NN

PROJEKT	PLAN-NR.	MASSSTAB	DATUM	ERSTELLT
21060	6-027-B	1:5	17.12.2025	DD

Architekten

Partnerschaft

Stuttgart

ARP

Rotebühlstr. 169/1

70197 Stuttgart

Tel. 0711/64869-200

Fax 0711/64869-299

www.arp-stuttgart.de