


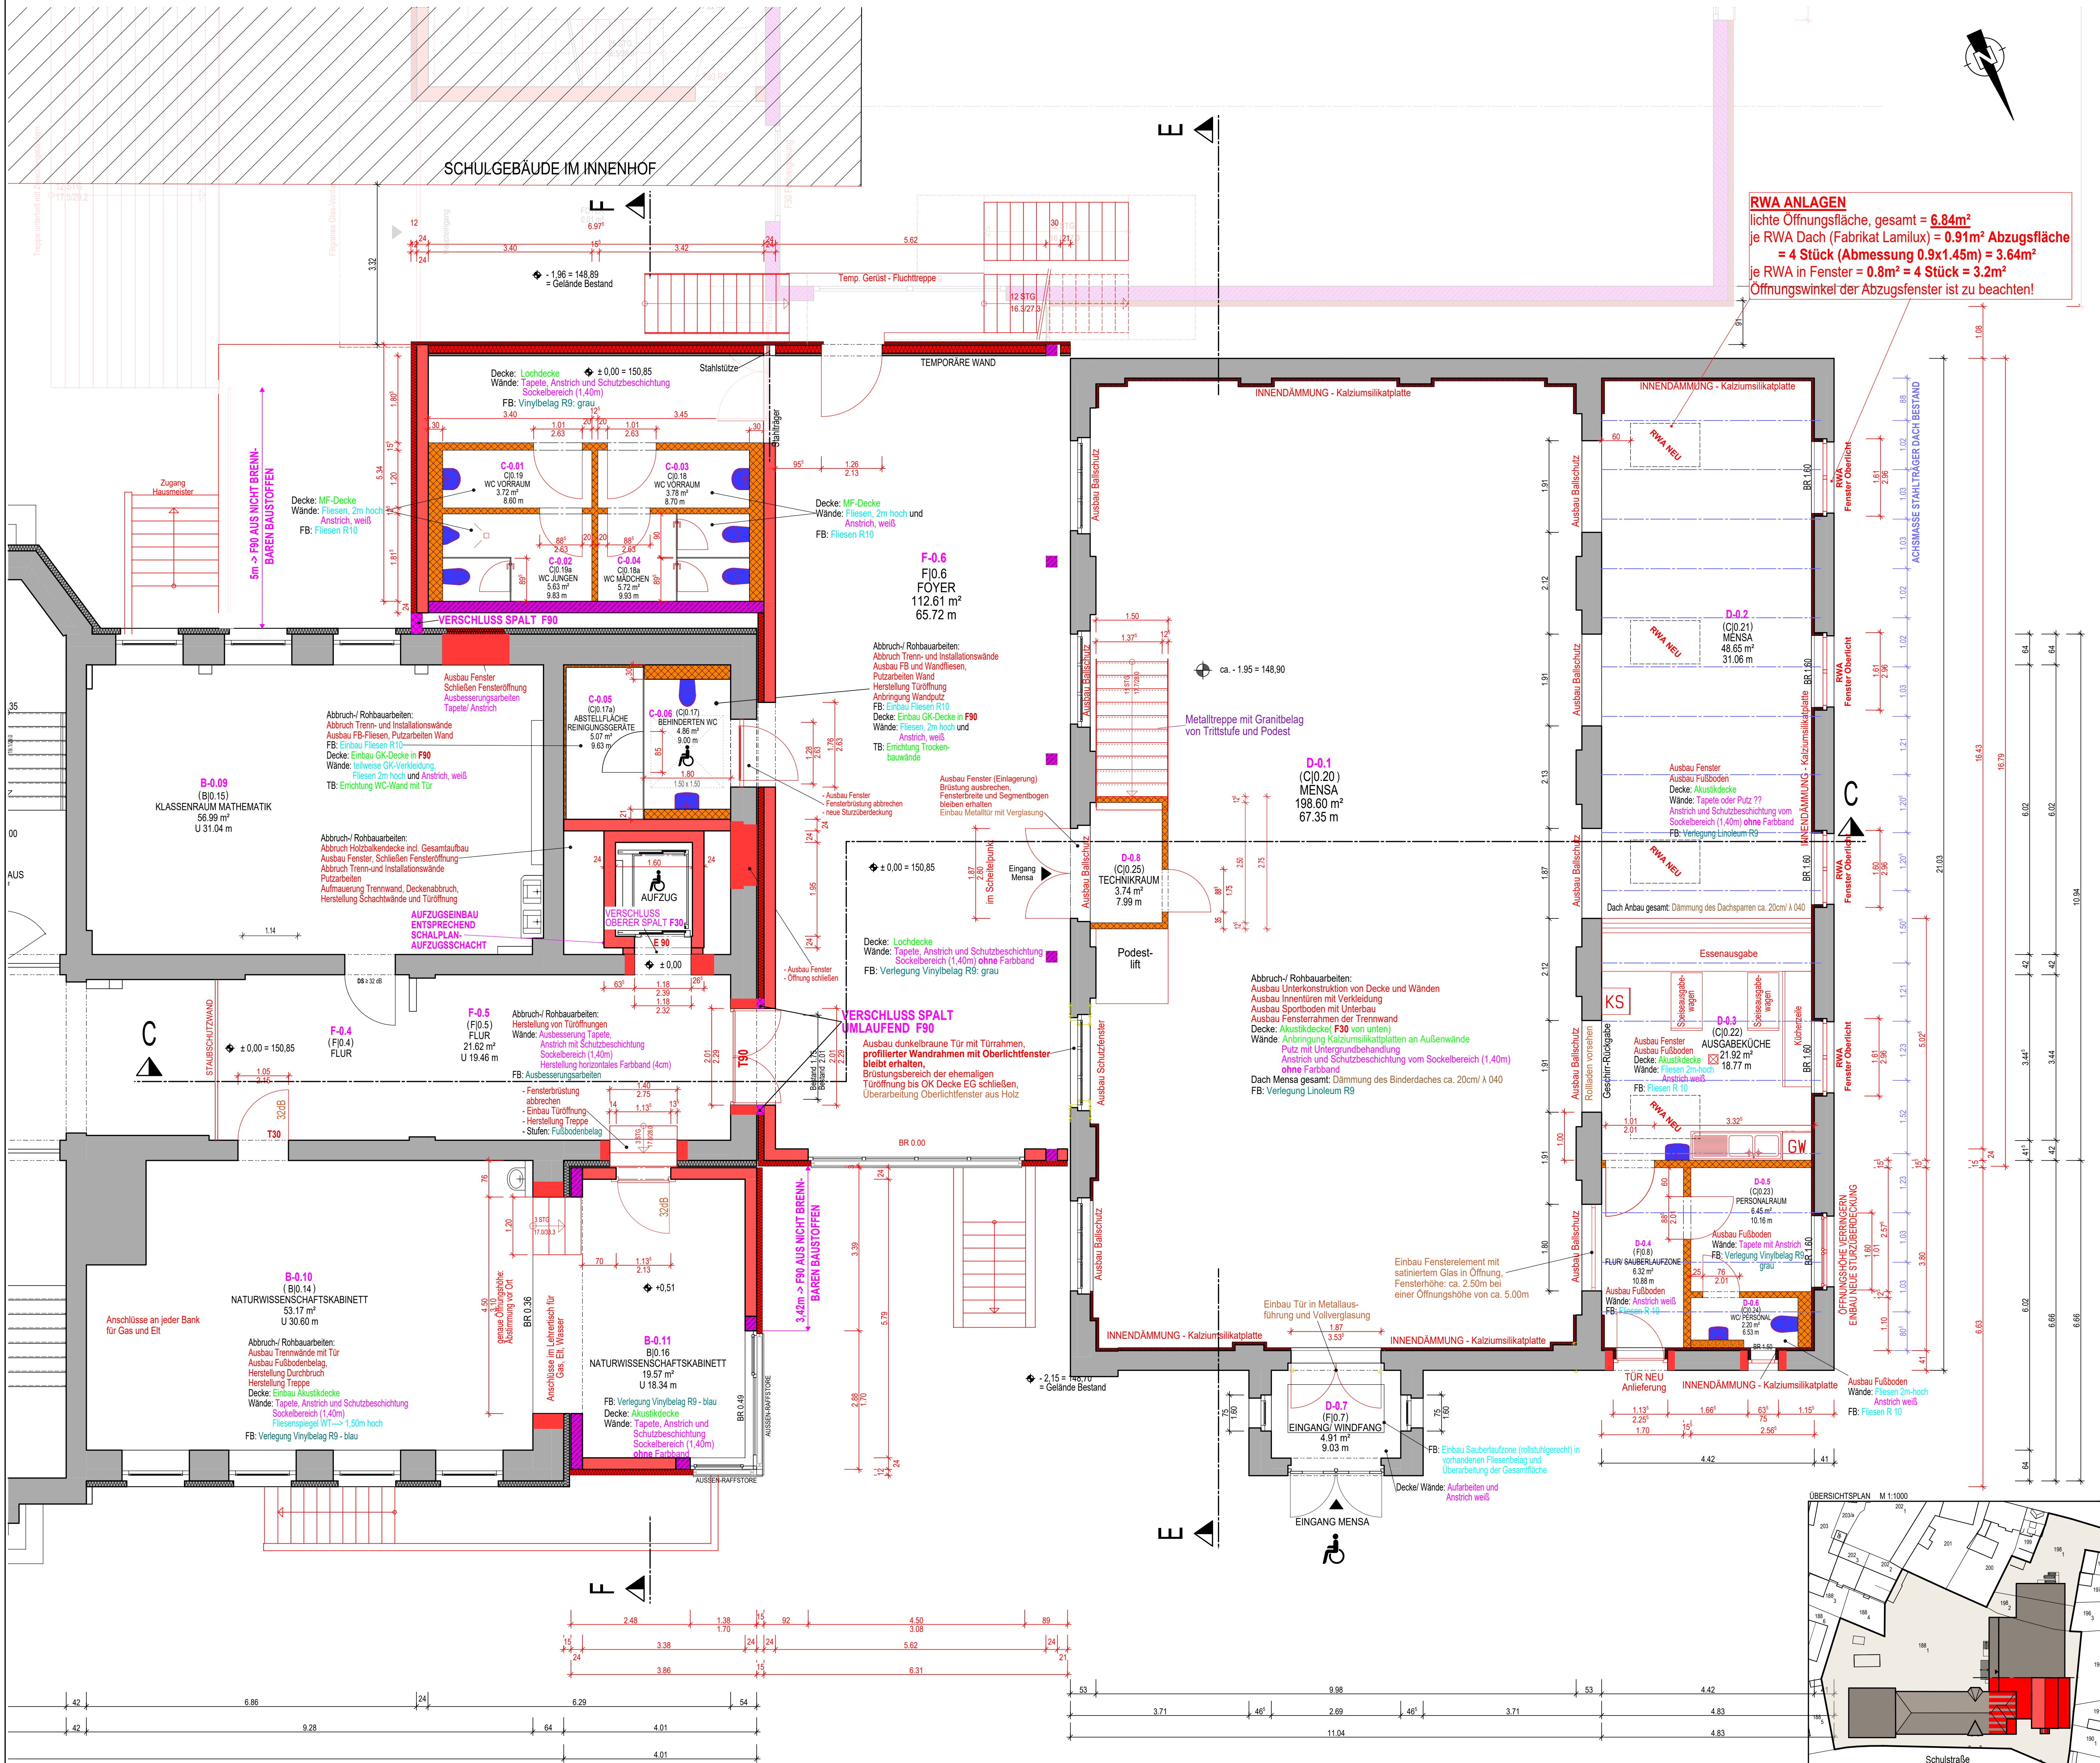

RWA ANLAGEN
lichte Öffnungsfläche, gesamt = 6.84m²
je RWA Dach (Fabrikat Lamulux) = 0.91m² Abzugsfläche
= 4 Stück (Abmessung 0.9x1.45m) = 3.64m²
je RWA in Fenster = 0.8m² = 4 Stück = 3.2m²
Öffnungswinkel der Abzugsfenster ist zu beachten!

B-0.1 - RAUMNUMMERN FÜR AUSSCHREIBUNG
B|0.1 - RAUMNUMMERN FÜR BESCHILDERUNG

ZUGEHÖRIGE UNTERLAGEN:
Ausführungspläne Tragwerksplanung IGS INGENIEURE GmbH & Co. KG
Ausführungspläne TGA INGENIEURBÜRO D&O GmbH
Prüfbericht Nr. 22 / 2 / 25 - 10 vom 05.04.2023
Prüfbericht Nr. 22 / 2 / 25 - 12 vom 03.08.2023
vom Prüflingenieur für Standsicherheit Stoß und Kempe

- LEGENDE:**
- MAUERWERK BESTAND
 - MAUERWERK NEU - Kalksandstein + Vollwärmeschutz
 - MAUERWERK NEU - Kalksandstein
 - STAHLBETONMAUERWERK NEU + Dämmung
 - TROCKENBAUMETALLSTÄNDERWÄNDE NEU
 - ABBRUCH
 - TROCKENBAUMETALLSTÄNDERWÄNDE NEU F90
 - TROCKENBAUINSTALLATIONSWÄNDE NEU
 - HOLZSTÄNDERWAND NEU + Dämmung

Höheneinordnung: ± 0,00 = OFF EG Hauptgebäude = 150,85 DHNN2016 = OFF EG Neubau

o	04.02.2025	Fortschreibung Ausführungsplanung (u.a. Tür-Ausführung, Abschluss Spalt Brandwand)	Partzsch
n	22.07.2024	Änderungen RWA Öffnungen (Auflistung in Öffnungen auf dem Dach und in den Fenstern)	Partzsch
m	20.06.2024	Änderungen RWA Öffnungen in Dach Mensa Anbau (Erhaltung Bestandsdach)	Partzsch
L	27.03.2024	Abbruch Wand im Bestandsflur	Partzsch
k	19.03.2024	Erneute Anpassung Gebäudeabmaße (Notwendig nach Feinabsteckung durch Vermessung zu Baubeginn)	Partzsch
i	16.11.2023	Aktualisierung auszuführender Arbeiten; Maßanpassungen (u.a. Mülle Abzug)	V Partzsch/Erbenberger
h	29.08.2023	Abgleich mit geprüften Ausführungsunterlagen; Verweise auf Zugehörige Unterlagen	Partzsch
INDEX	DATUM	ÄNDERUNG	NAME

BAUVORHABEN:
ERWEITERUNG OBERSCHULE RADEBURG
SCHULSTRASSE 4, 01471 RADEBURG
BAUHERR:
STADT RADEBURG
HEINRICH-ZILLE-STRASSE 6, 01471 RADEBURG

BAUTEILE:
GRUNDRISS ERDGESCHOSS
2. BAUABSCHNITT

BAUPLANUNGSBÜRO
PARTZSCH PartGmbH
Architekt und Ingenieur
ENTWURF - STATIK - BERATUNG
WERTPAPIEREN
Kalkreuther Str. 15, 01561 Ebersbach
Tel. 035208-80030 / 0173-3502641
Fax: 035208-80032
info@bauplanung-vp.de
www.bauplanung-vp.de

PLANNUNGSSTAND: Ausführungsplanung
M 1: 50
PROJEKTNR.: 2004
BLATT:
2.40 - 2. BA

H/B = 891 / 900 (0.80m)
Allplan 2018