
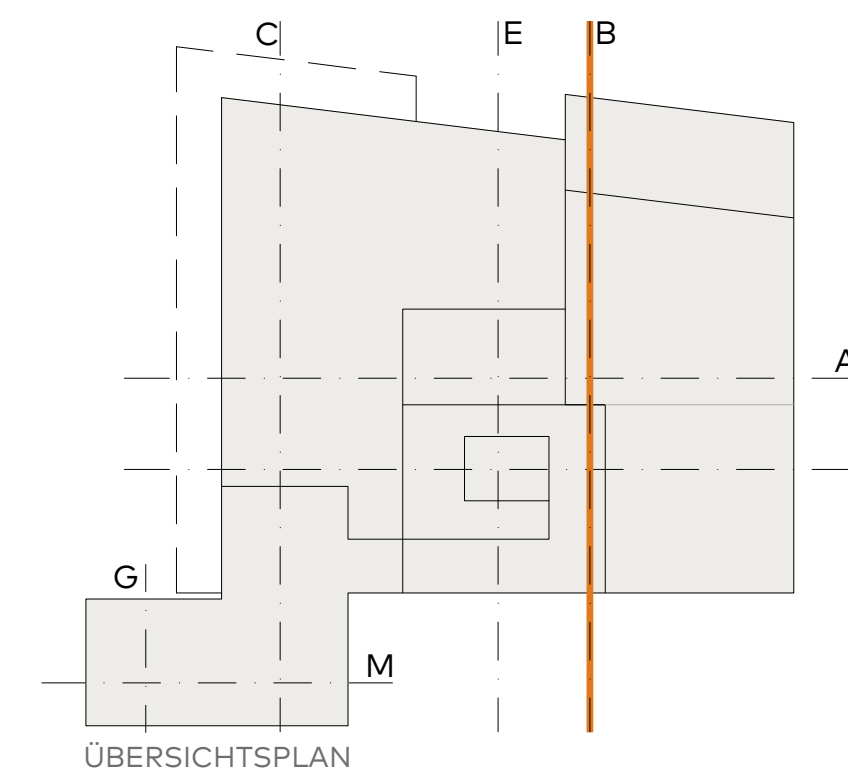


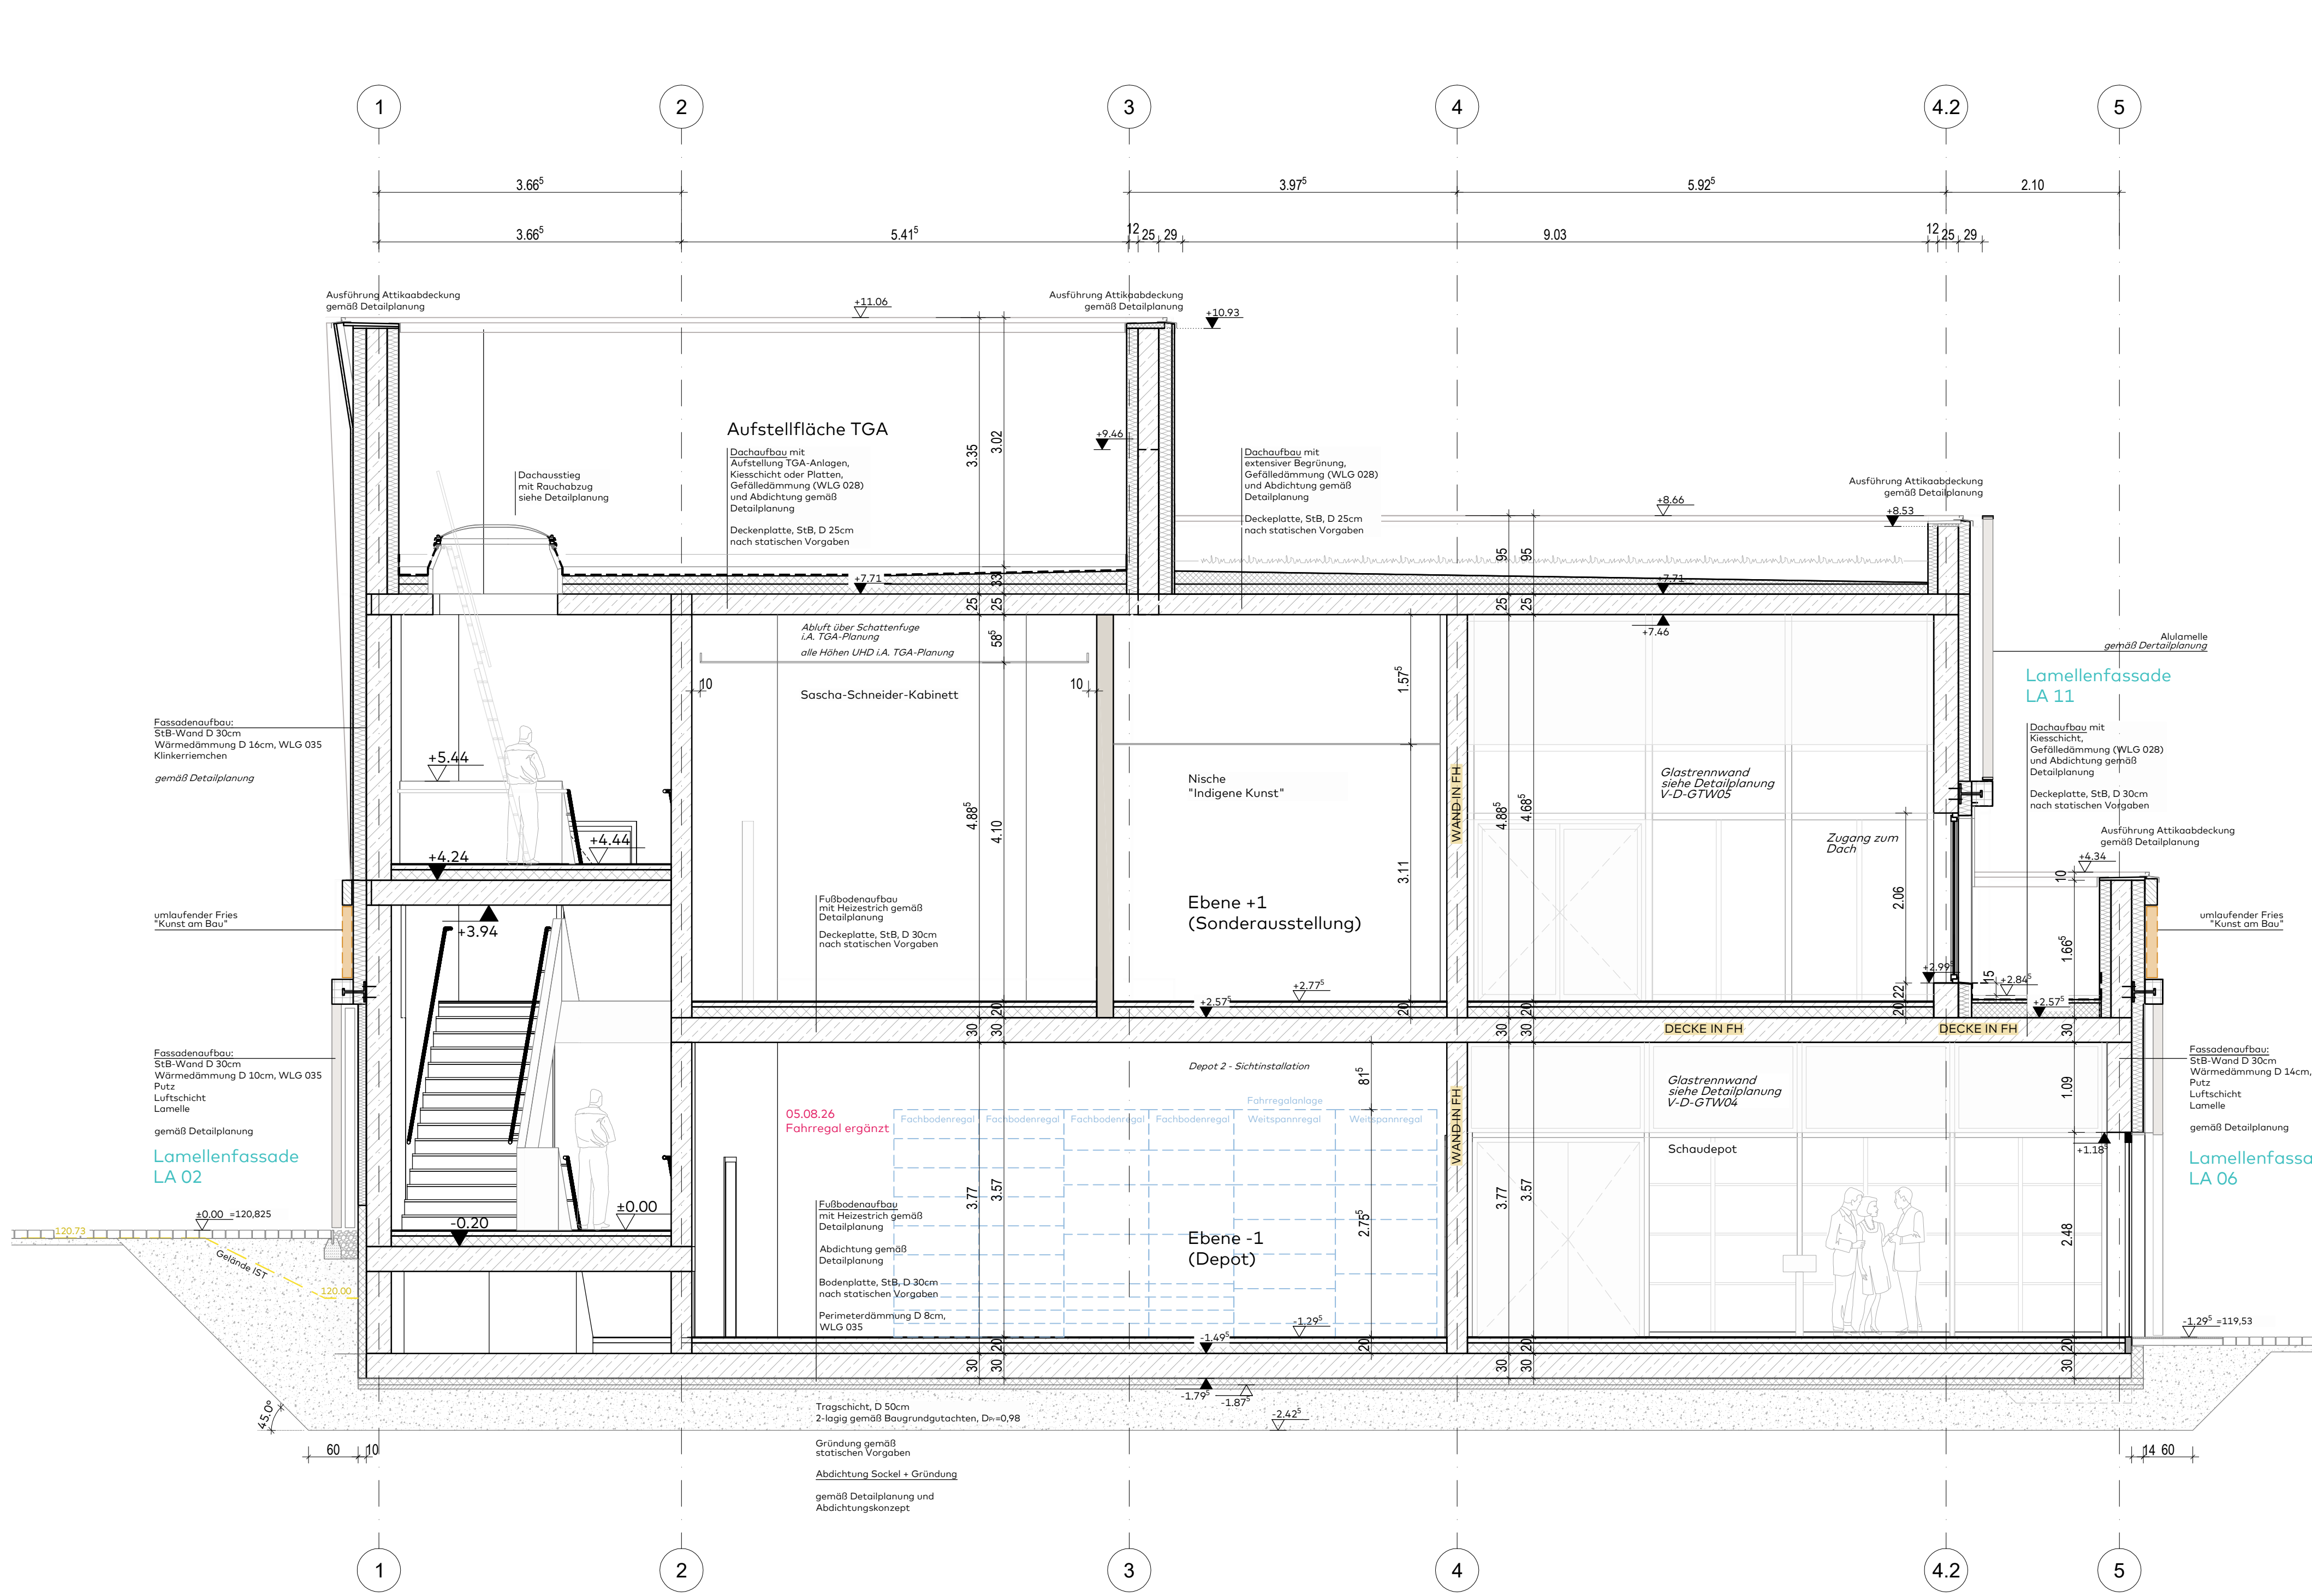

20.06.2025	Fassade, UHD, Sonderausstell. TW, Dachausstieg TRH 2	a							
05.11.2025	Aufkantung Dachausstieg entfällt, Ausführung Attika	b							
14.04.2026	Öffnung DA 04, Glastrennwand Schaudapot, Unterhangdecken, Trockenbau	c							
15.07.2026	Glastrennwände aktualisiert	d							
05.08.2026	Darstellung Fahrregalanlage ergänzt	e							

BH BRÜSTUNGSHÖHE	TB TROCKENBAU	UZ UNTERZUG
BD BODENDURCHBRUCH	ST STURZ	UZD UNTERZUGDURCHBRUCH
DD DECKENDURCHBRUCH	RK ROLLADENKASTEN	OK/OF OBERKANTE/-FLÄCHE
FFB FERTIGFUSSBODEN	GW GURTWICKLER	UK UNTERKANTE
RFB ROHFUSSBODEN	RR REGENROHR	H HEIZUNG
RD ROHDECKE	WS WANDSCHLITZ	E ELEKTRO
RH RAUMHÖHE Rohbau	WWS WANDSCHLITZ WAAGERECHT	L LÜFTUNG
WD WANDDURCHBRUCH	SWS WANDSCHLITZ SENKRECHT	S SANITÄR

VOR BAUBEGINN SIND ALLE MASSE VON DER AUSFÜHRENDEN FIRMA EIGENVERANTWORTLICH ZU PRÜFEN UND VOR ORT ANZUPASSEN. UNSTIMMIGKEITEN SIND MIT ARCHITEKT UND BAULEITUNG ZU KLÄREN.

HÖHENANGABEN VON BRÜSTUNGEN UND ÖFFNUNGEN IN DER AUSSEN- UND INNENWAND BEZIEHEN SICH AUF OK FERTIGFUSSBODEN (FFB) IM JEWELIGEN GESCHOSS.

DIESER PLAN GILT NUR IN VERBINDUNG MIT DER AUSFÜHRUNGSSTATIK, DEM BRANDSCHUTZKONZEPT UND DER HAUSTECHNIKPLANUNG. GUTACHTEN UND FACHLICHE STELLUNGNAHMEN SIND ZU BEACHTEN:
FÜR ALLE RÄUME IST EINE AUSREICHENDE ZU- UND ABLUFT NACH DIN 1946-6 NACHZUWEISEN. INNENLIEGENDE RÄUME MÜSSEN IN ABSTIMMUNG MIT DER HAUSTECHNIK BE- UND ENTLÜFTET WERDEN.

INSTALLATIONSLEITUNGEN SIND KÖRPERSCHALLENKOPPELT AUSZUFÜHREN. WÄRMEDÄMMUNG ENTSPRECHEND ENéV MIT ALUKASCHIERTEN MINERALWOLLMATTEN/-SCHALEN. OBERFLÄCHENSCHUTZ IM SICHTBAREN BEREICH MIT PVC-MANTEL.

LEITUNGSQUERUNGEN DURCH BRANDABSCHNITTSBEGRENZUNGEN (LAUT BRANDSCHUTZKONZEPT) SIND IN DER JEWELIGEN ANFORDERUNG/QUALITÄT ZU SICHERN

BAUHERR Große Kreisstadt Radebeul	PROJEKT Neubau Empfangsgebäude Karl-May-Museum			
Pestalozzistr.6 01445 Radebeul	Meißner Straße / Schildenstraße 01445 Radebeul	att@atzschneiderbudo 23 01445 radebeul 0351 83383330 fax 83383399 bosestraße 33 08056 zwickau 0375 3033940 fax 0375 30339411 info@atz2-architektur-tragwerk.de www.atz2-architektur-tragwerk.de		
PLAN Ausführungsplanung Schnitt B Neubau	BAUHERR PLOT DATUM 05.08.2026 DATEI rdbl_kmay_empfang_260716_Werkplanung	ARCHITEKT GEZ. Ml.	MASZSTAB 1:50	PLAN-NR. V-SN B INDEX e