


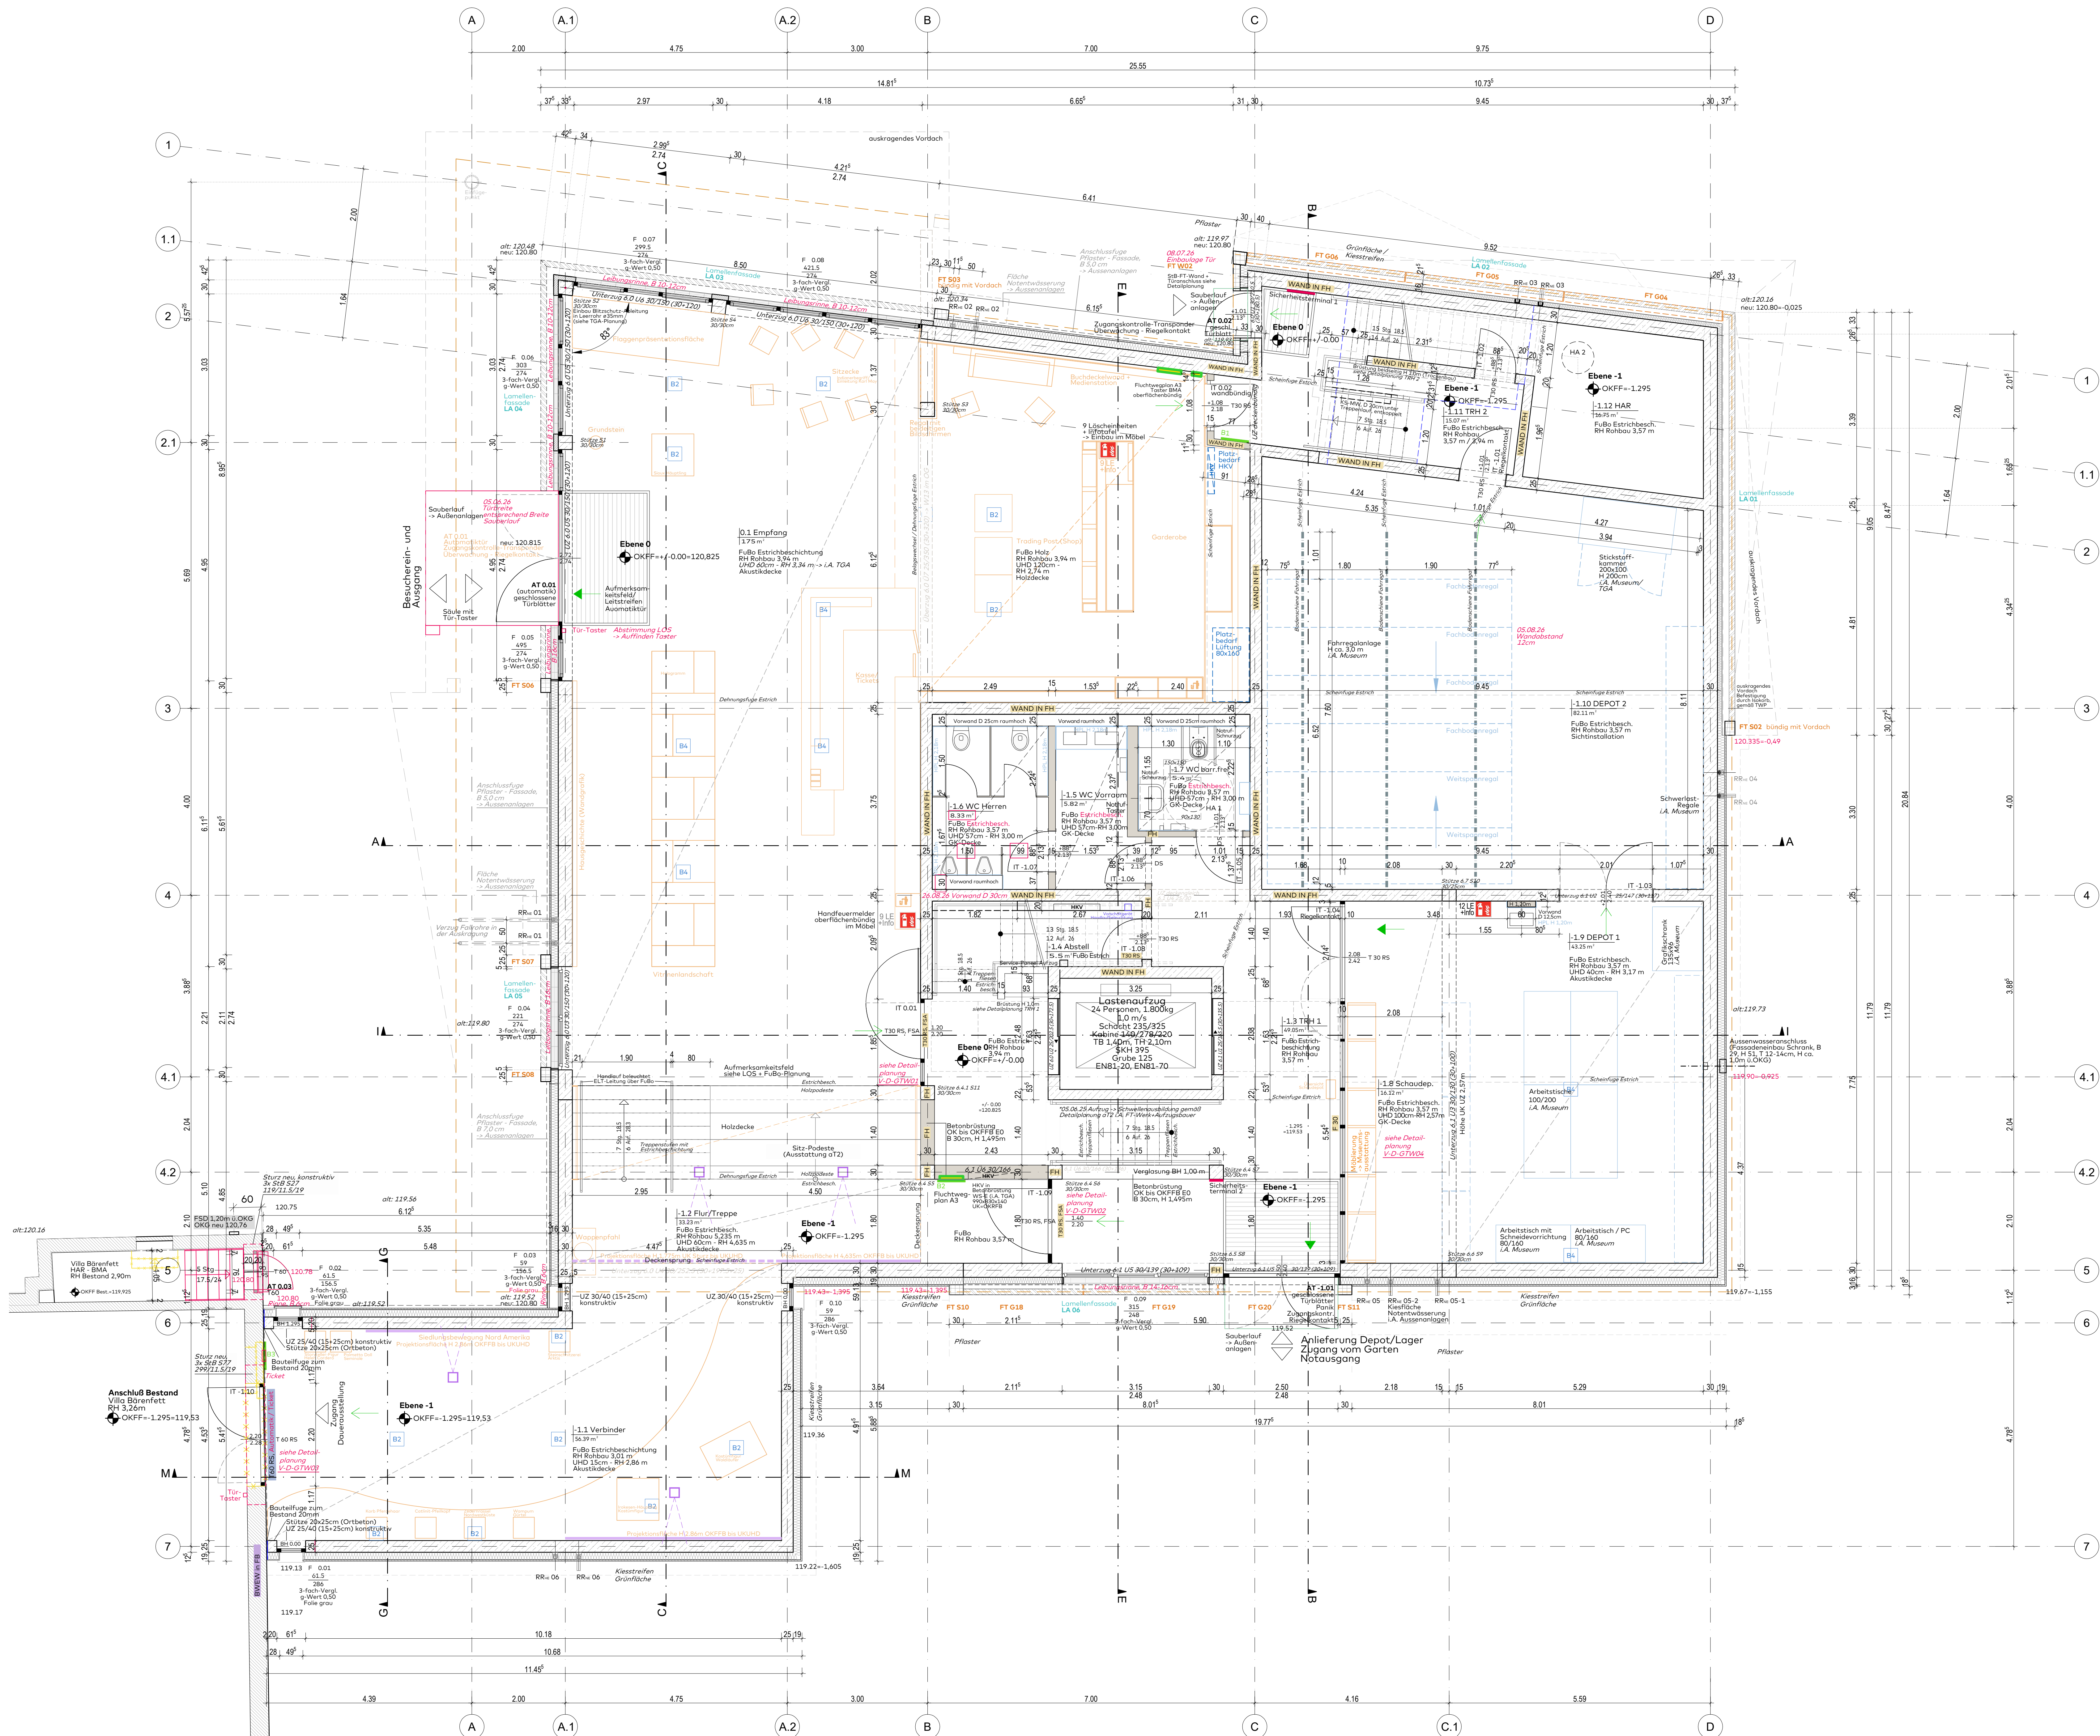

Ausführung Ausstattung gemäß separater Detailplanung.
Ausführung Akustikdecken gemäß separater Deckenspiegel.
Ausführung Fachplanung siehe TGA- und Ausstattungsplanung sowie
aktuelle Schal- und Bewehrungspläne.



08.04.2025	Position Unterzug 6.1 U3 + Stützen Achse C1	a
16.05.2025	Fassadenanbau, Lage StB-Elemente in Fassade, Sanitäräume, Ventilator mit Verglündung, Ausstell.	b
20.06.2025	Tür zum TRH 2 in Achse C, Aufzugstüren, Schwellen, Nischen, Deposteinrichtung, GTW Schaudespe	c
26.06.2025	Treppe breite Foyer, Aufkantung Bereich Stützpeppe entfällt	d
11.07.2025	Aufzugswand D 22cm, Höhen UHD aktualisiert	e
27.08.2025	Verbindungsanschlüsse, Fenster, Dach	f
15.09.2025	Wand unter Treppenanlauf 6 im TRH 2 (Ebene -1)	g
23.10.2025	Türhöhe Villa Bärenfett, BMZ-Raum	h
30.10.2025	StB-Fertigteile in Fassade, Nummerierung, Abstände	i
16.12.2025	Aufteilung Trennwand Schaudespe, BMA-Raum, Museumsausstattung gemäß Planung Merz Merz	j
09.04.2026	Trockenbau ergänzt	k
29.04.2026	Trockenbauwand Depot 1 entfällt	l
10.07.2026	Anpassung GTW, Trockenbau Sanitär, Sockelanschlüsse	m
26.08.2026	Vorwand Urinale WC Herren	n

BH BRÜSTUNGSHÖHE	TS TROCKENBAU	UZ UNTERZUG
BD BODENDURCHBRUCH	ST STURZ	UZD UNTERZUGDURCHBRUCH
DD DECKENDURCHBRUCH	RL ROLLADENKÄSTEN	OKOF OBERKANTE-FLÄCHE
FB FESTIGKEITSBODEN	GW GURTWICKLER	UK UNTERKANTE
RF ROHFLUSSBOGEN	RR REGENROHR	H HEIZUNG
RD RONDÖKKE	WS WANDSCHÜTZ	E ELEKTRO
RH RAUMHOHE ROHBAU	WWS WANDSCHÜTZ WÄRMERECHT	L LÜFTUNG
WD WANDDURCHBRUCH	SWS WANDSCHÜTZ SENKRECHT	S SANITÄR

VON BAUBEGINN SIND ALLE MASSE VON DER AUSFÜHRENDEN FIRMA EIGENVERANTWORTLICH ZU PRÜFEN UND VOR ORT ANZUPASSEN. UNSTIMMIGKEITEN SIND MIT ARCHITEKT UND BAULEITUNG ZU KLÄREN.

HÖHENANGABEN VON BRÜSTUNGEN UND ÖFFNUNGEN IN DER AUSSEN- UND INNENWAND BEZIEHEN SICH AUF OK FERTIGFLUSSBOGEN (FFB) IM JEWELIGEN GESCHOSS.

DIESER PLAN GLT NUR IN VERBINDUNG MIT DER AUSFÜHRENDEN FIRMA EIGENVERANTWORTLICH ZU PRÜFEN UND VOR ORT ANZUPASSEN. UNSTIMMIGKEITEN SIND MIT ARCHITEKT UND BAULEITUNG ZU KLÄREN.

FÜR ALLE RÄUME IST EINE AUSREICHENDE ZU- UND ABLUFT NACH DIN 1946-4 NACHZUSEHEN. INNENLIEGENDE RÄUME MÜSSEN IN ABSTIMMUNG MIT DER HAUSTECHNIK BE- UND ENTLÜFTET WERDEN.

INSTALLATIONSLEITUNGEN SIND KÖRPERSCHALLENTKOPPELT AUSZUFÜHREN. WÄRMEDÄMMUNG ENTSPRECHEND ENEV MIT ALKASCHIRTE MINERALWOLLMATTEN. SCHÄLEN. OBERFLÄCHENSCHUTZ IM SICHTBAREN BEREICH MIT PVC-MANTEL.

LEITUNGSQUERUNGEN DURCH BRANDSCHNITTSBEREICHEN (LAUT BRANDSCHUTZKONZEPT) SIND IN DER JEWELIGEN ANFORDERUNGSGRADE ZU SICHERN.

BAUHER Große Kreisstadt Radebeul	PROJEKT Neubau Empfangsgebäude Karl-May-Museum	ARCHITEKT mehner + georgi
Pestalozzistr. 6 01445 Radebeul	Meißner Straße / Schildenstraße 01445 Radebeul	
PLAN Ausführungsplanung Grundriss EG Neubau	BAUHER FLUTATUM 26.08.2026 GEZ. M. DATEI: rdt_kmay_empfang_260826_Wkplanung	ARCHITEKT WESESTAB PLAN-NR. V-GREG