



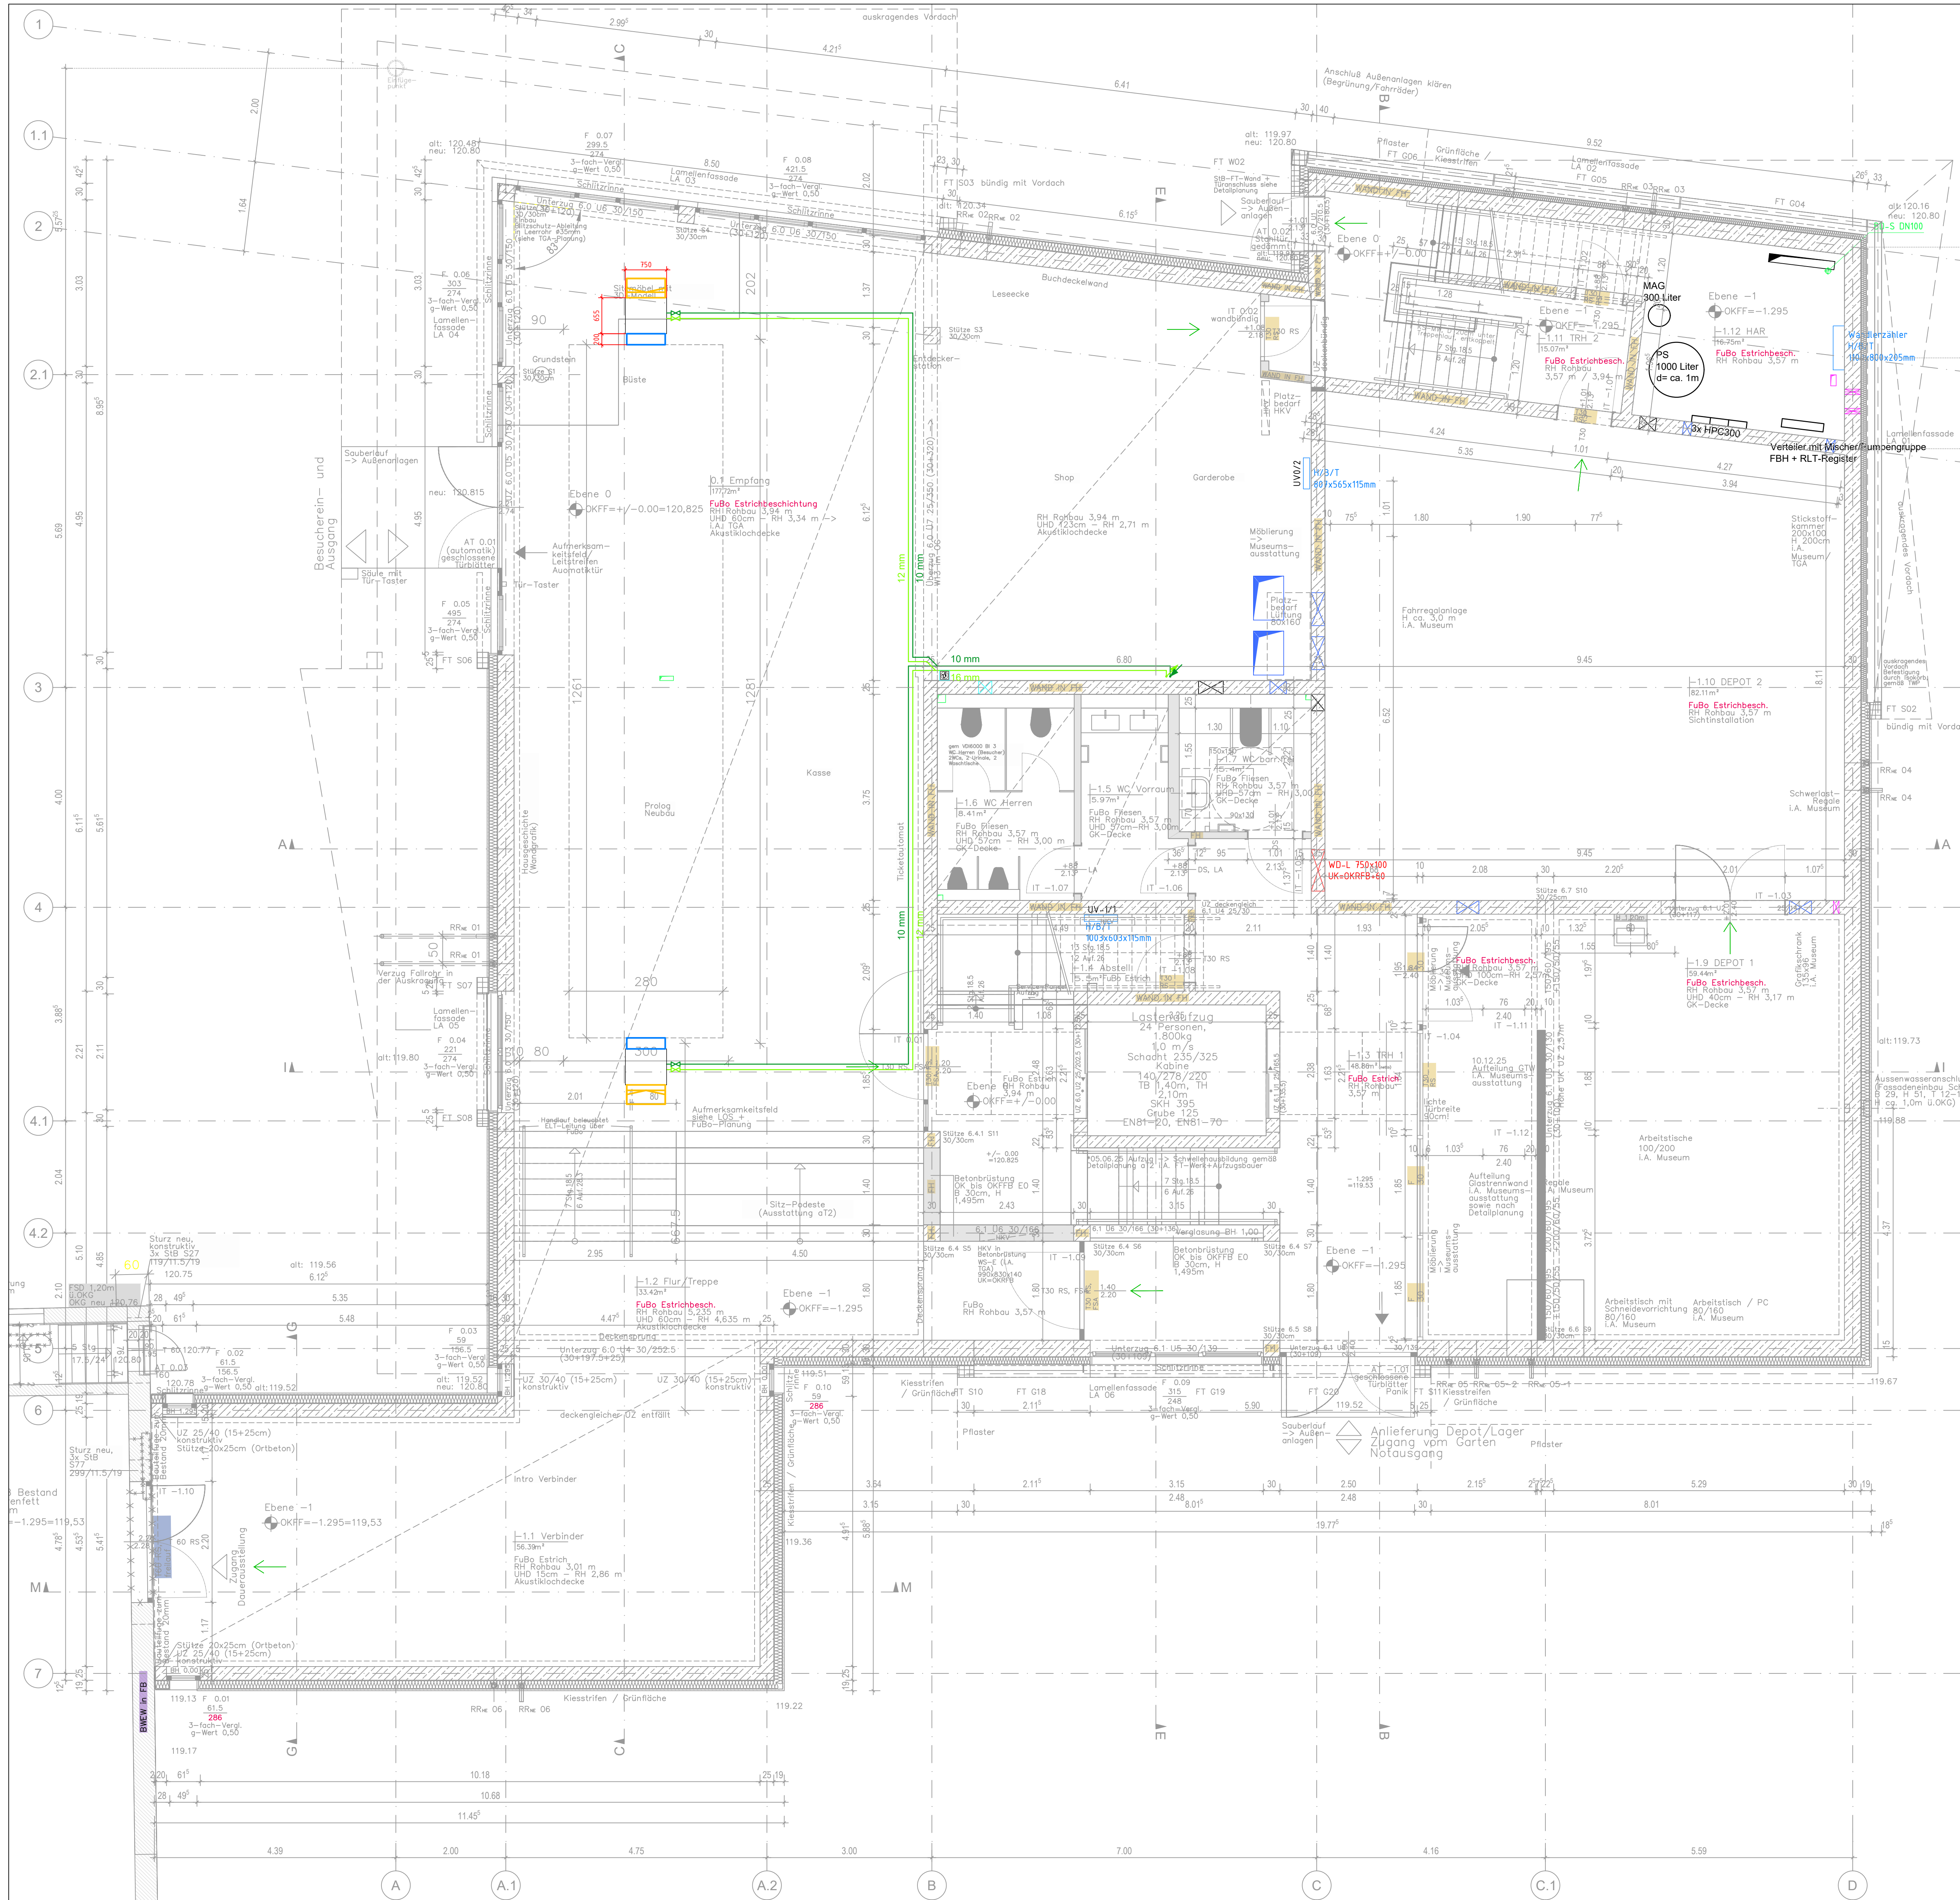

Legende


- Kälte VL
- Kälte RL

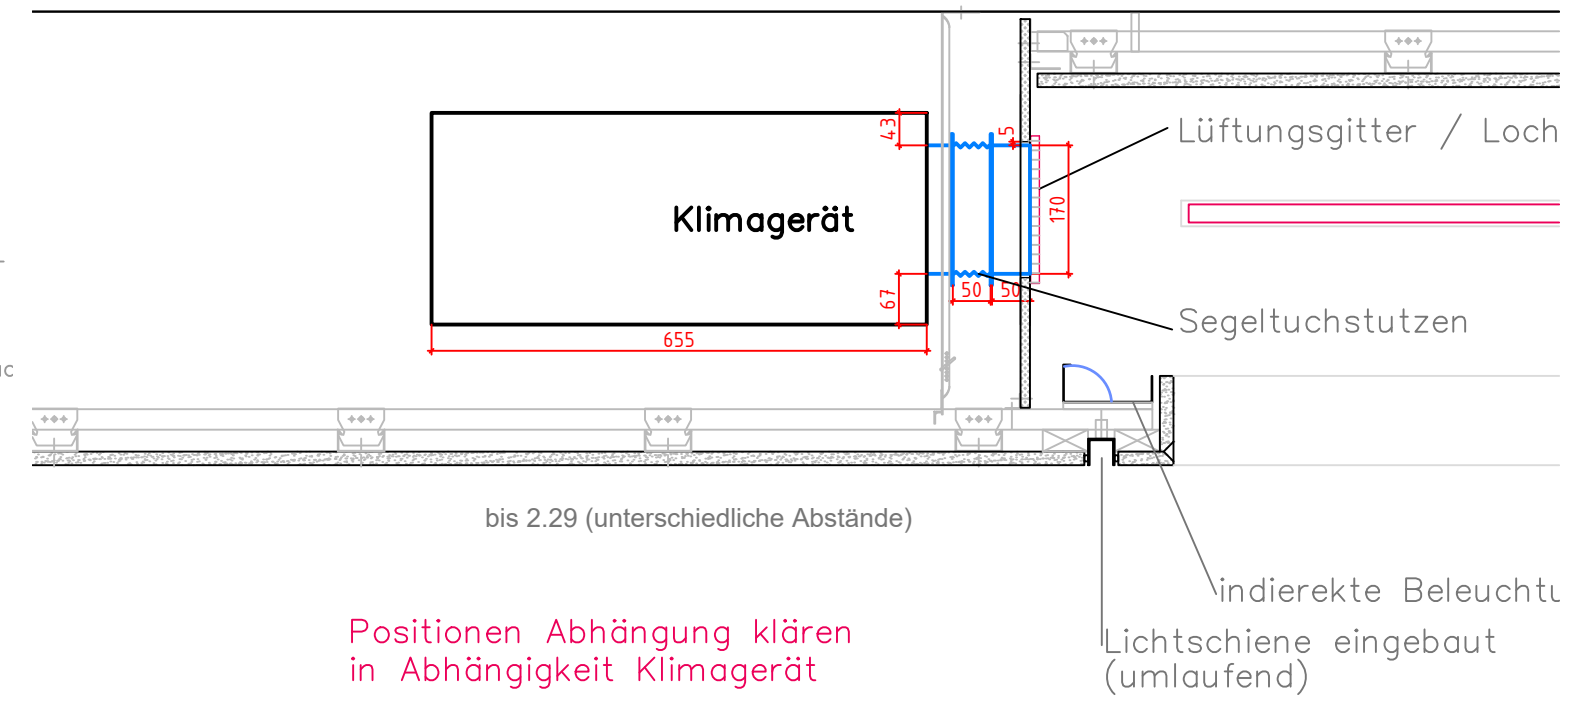

Positionen Abhängung klären
in Abhängigkeit Klimagerät

Allgemeine Hinweise:
Die Planung ist gültig ausschließlich im Zusammenhang mit den Planungsbestandteilen sämtlicher Fachplaner.
Alle Maße sind eigenverantwortlich durch den AN vor Ort zu prüfen! Bei Widersprüchen ist der/die Entwurfsverfasser/in zu kontaktieren und Klärung herbeizuführen.

Index	Datum	Änderung	gezeichnet	geprüft
2022-08	SR	KM	K	GR
001	5	XX	P	

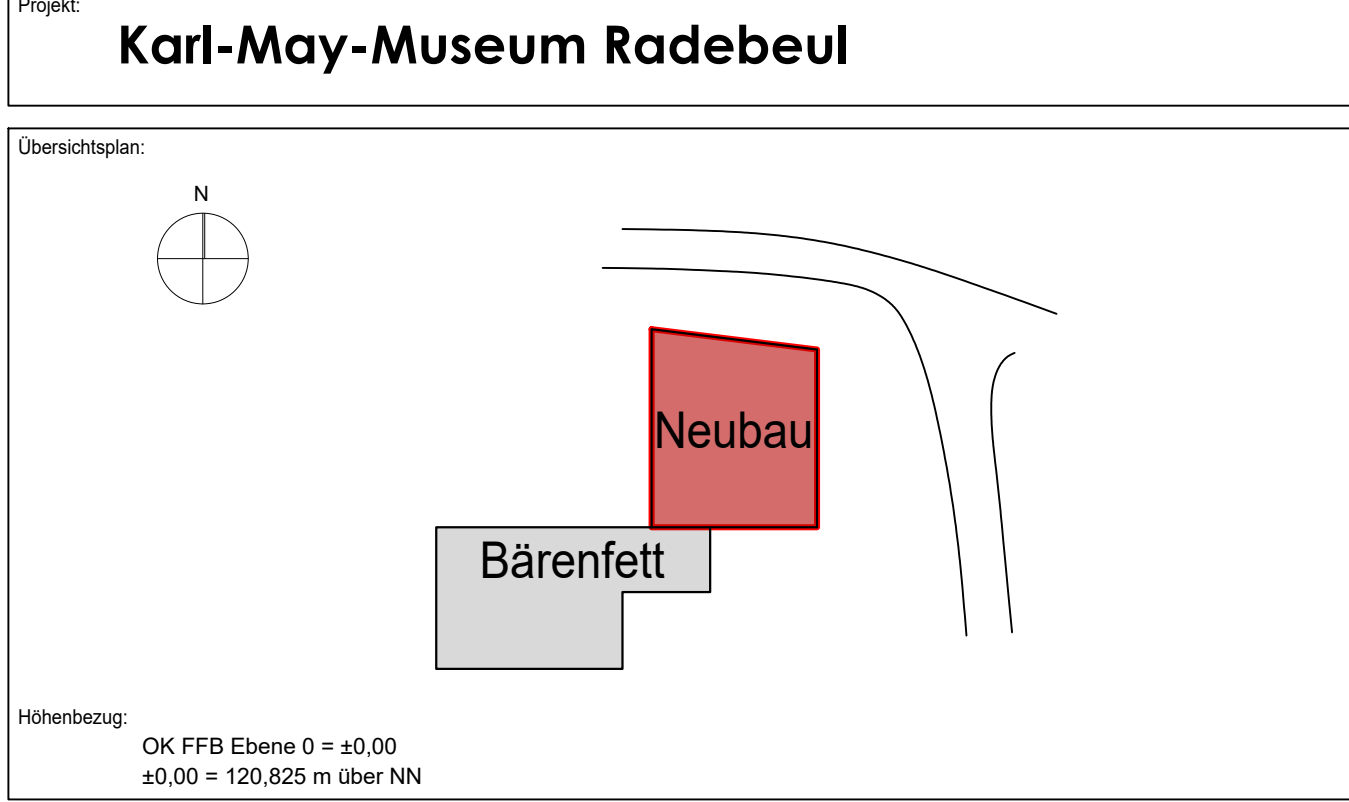

Bauherr: Karl-May-Stiftung
Karl-May-Museum gGmbH Radebeul
Karl-May-Straße 5 01445 Radebeul

Architekt: aT2 Architektur Tragwerk
Altkötzschenbroda 23
01445 Radebeul
Tel.: 0351/866470
info@at2-architektur-tragwerk.de

TGA-MSR Planung: Ingenieurbüro Martin Hänig
Ostra-Allee 29 01067 Dresden
Tel.: 0351/866470
www.imh-dd.de

Brandschutz:

Statik:

Plannummer:	03.04.2025
Datum Architektur:	Dez. 2025
Maßstab:	1:50
Papierformat:	950 x 700
bearbeitet:	Gorn
gezeichnet:	Schenk
Phase:	Ausführungsplanung

2022-08	SR	KM	K	GR	EG	001	5	XX	P
Projekt Nr.	Bauherr	Objekt	Planart	Darstellung	Seitenzahl	Bl. Nr.	LP	Index	Status