


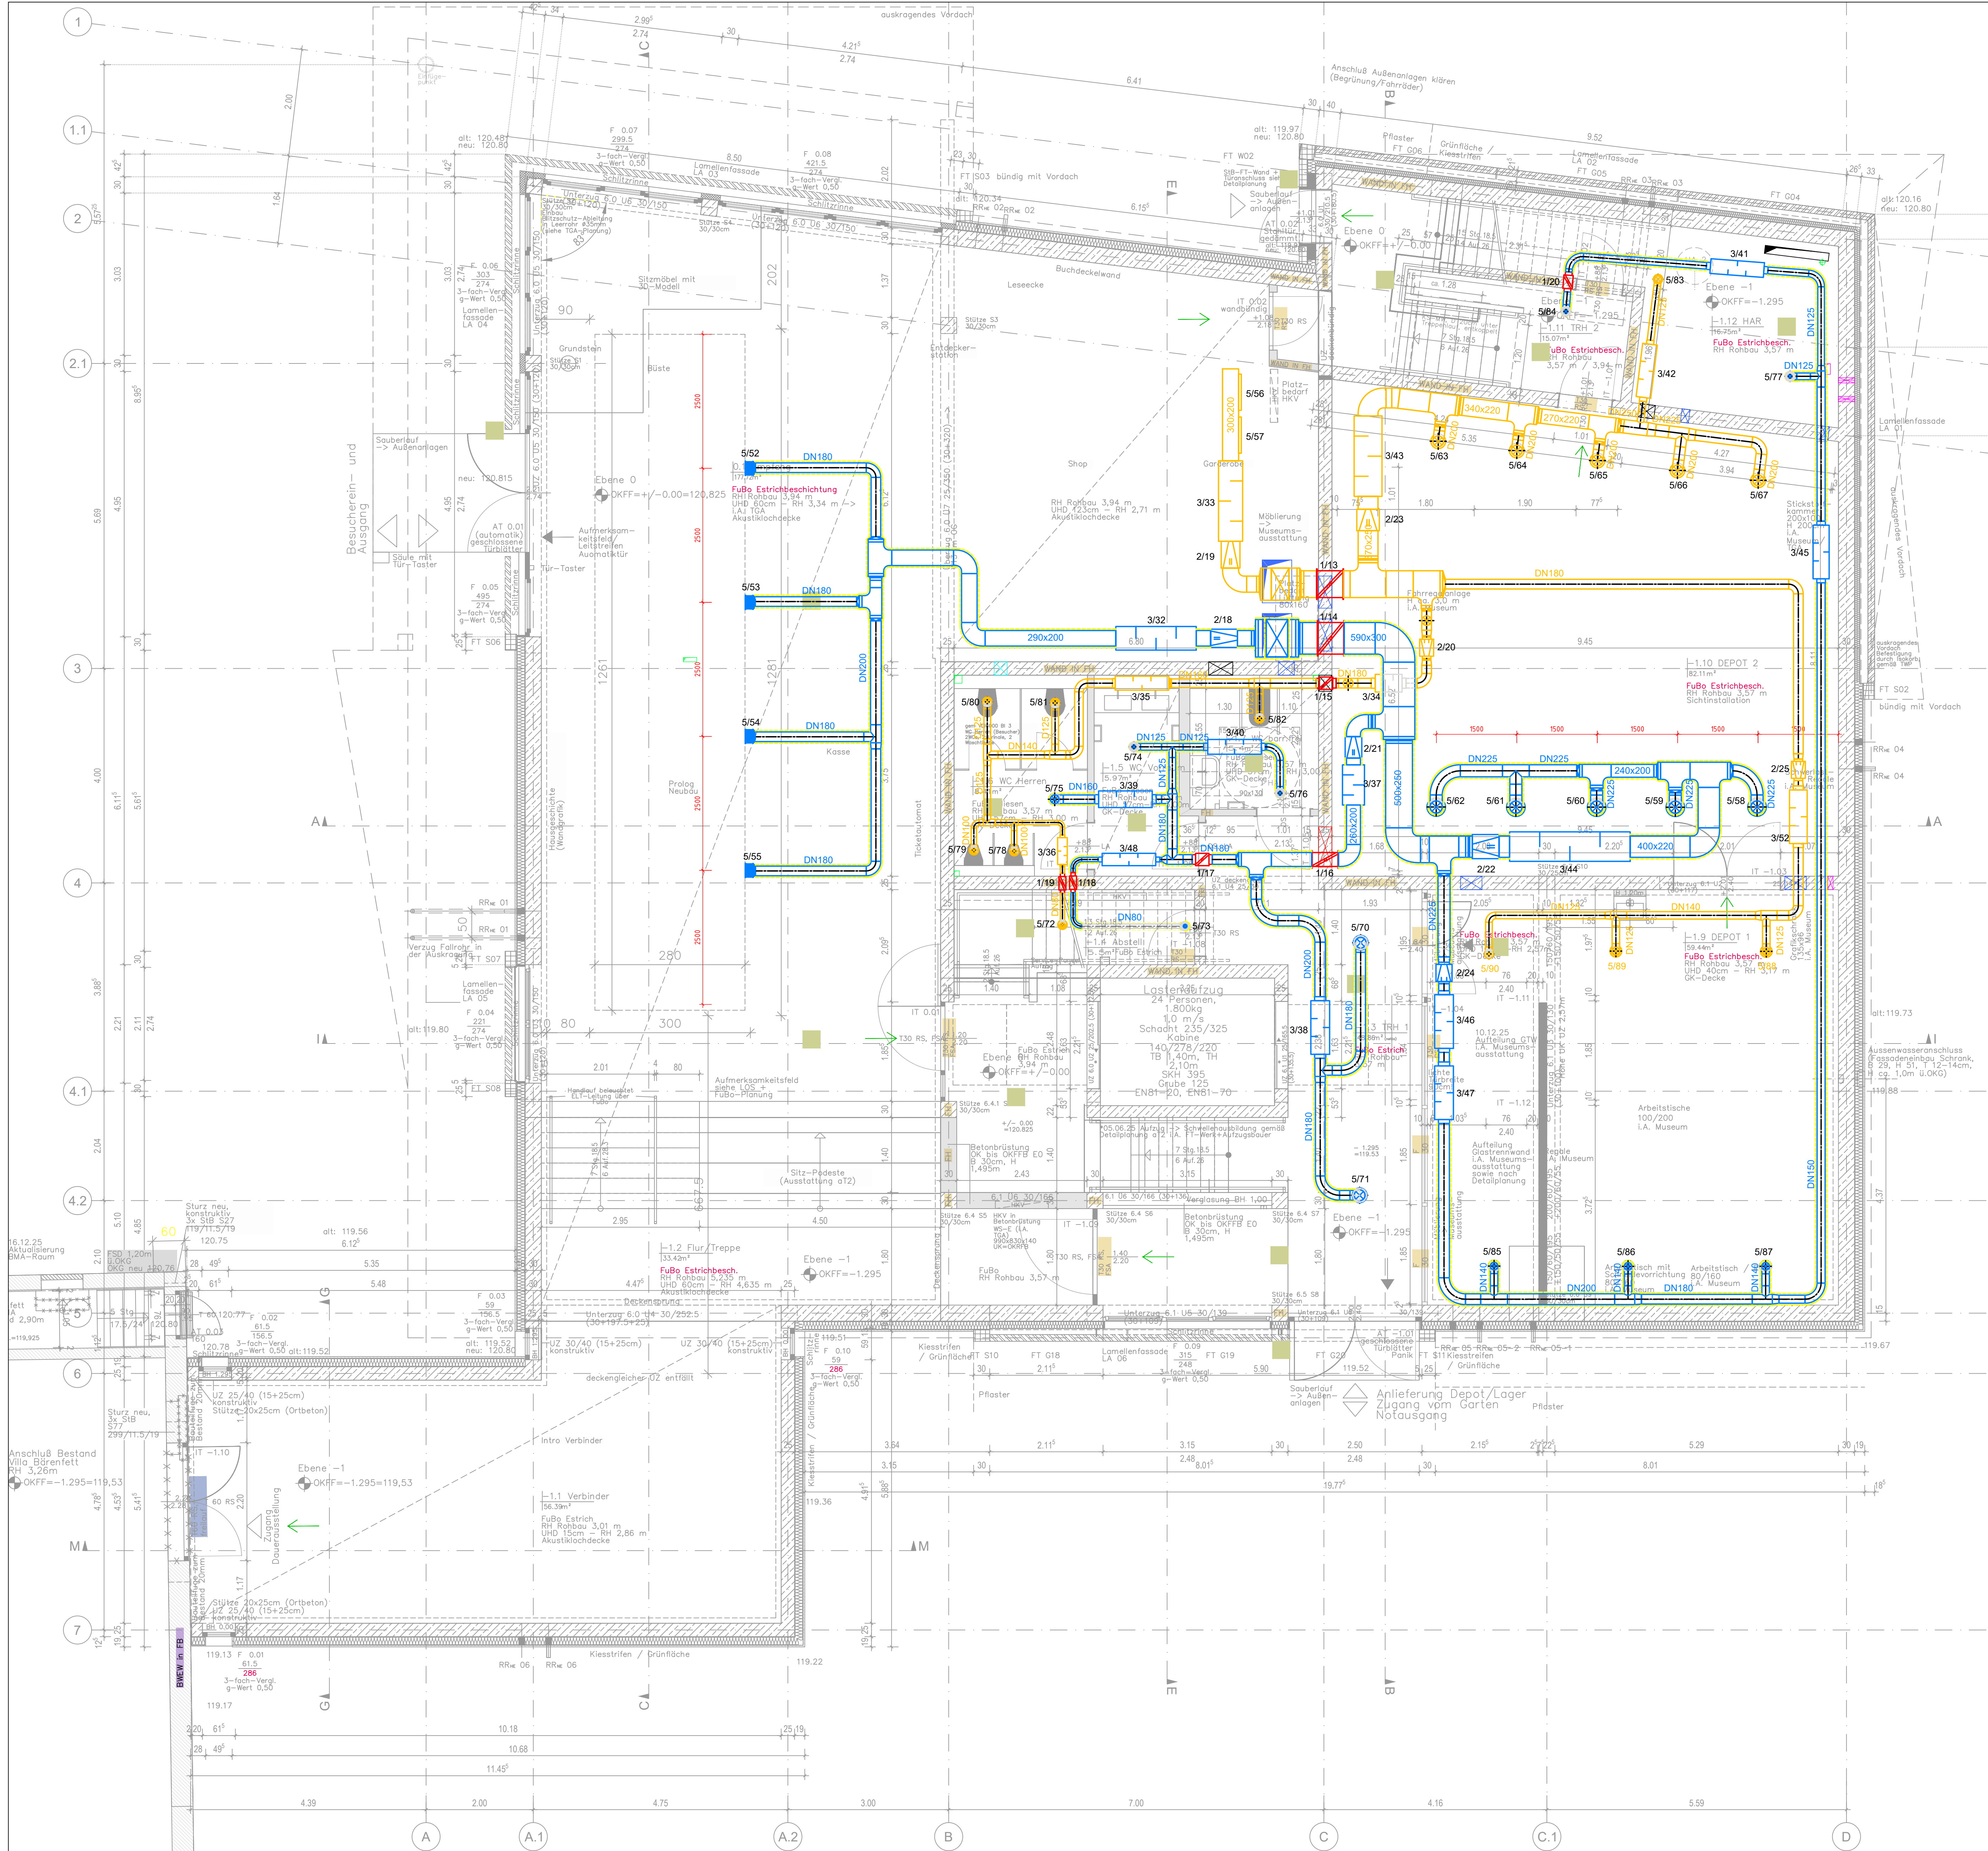


Legende

- Außenluft
- Füllluft
- Zuluft
- Abluft
- Volumenstromregler
- Schalldämpfer
- Luftauslass
- Brandschutzklappe

Allgemeine Hinweise:
Die Planung ist gültig ausschließlich im Zusammenhang mit den Planungsbestandteilen sämtlicher Fachplaner.
Alle Maße sind eigenverantwortlich durch den AN vor Ort zu prüfen! Bei Widersprüchen ist der/die Entwurfsverfasser/in zu kontaktieren und Klärung herbeizuführen.

Index	Datum	Änderung	gezeichnet	geprüft
2022-08	SR	KM	L	GR
EG	001	5	XX	P

Karl-May-Museum Radebeul

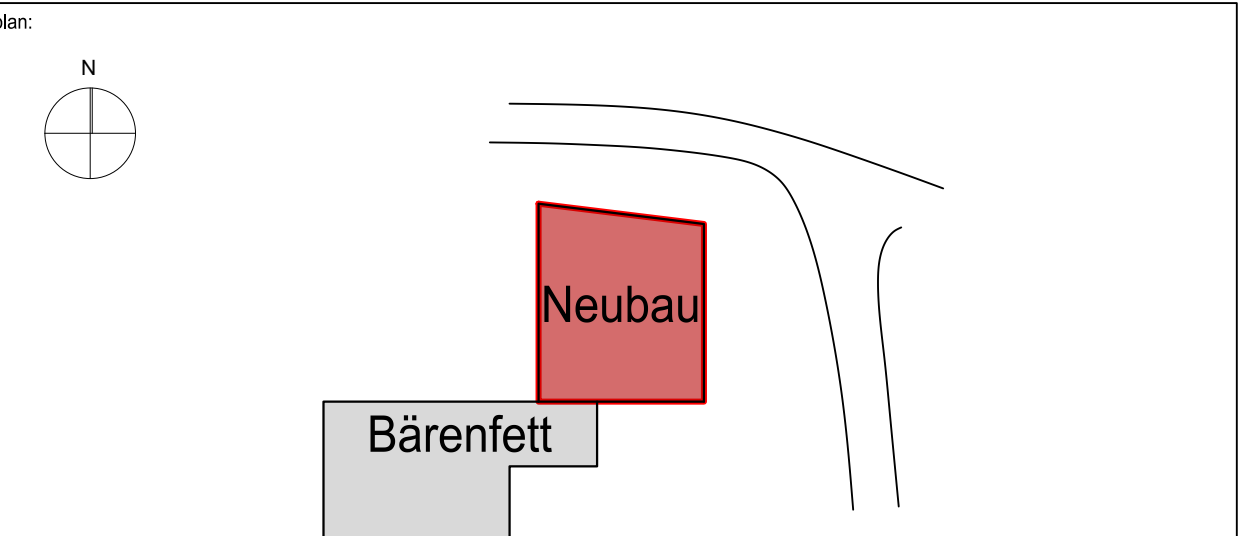

Höhenbezug: OK FFB Ebene 0 = +0.00
+0.00 = 120.825 m über NN

Bauherr: Karl-May-Stiftung
Karl-May-Museum gGmbH Radebeul
Karl-May-Straße 5 01445 Radebeul

Architekt: a2 Architektur Tragwerk
Altkötzschenbrodter 23
01445 Radebeul
Tel.: 0351/866470 Fax: 0351/866474
www.imh-dd.de info@imh-dd.de



TGA-MSR Planung: Ingenieurbüro Martin Hänig
Ostra-Allee 29 01067 Dresden
Tel.: 0351/866470 Fax: 0351/866474
www.imh-dd.de info@imh-dd.de



Brandschutz: Statik:

Planenhalt:	Plandatum:
Lüftung	22.01.2025
Neubau Museum	Datum Architektur:
Erdgeschoss	Dez. 2025
	Maßstab:
	1:50
	Papierformat:
	950 x 700
	bearbeitet:
	Gorn
	gezeichnet:
	Schenk
Phase:	Datum:
Ausführungsplanung	2022-08 SR_KM_L_GR_EG_001_5_XX_V.dwg

2022-08	SR	KM	L	GR	EG	001	5	XX	P
---------	----	----	---	----	----	-----	---	----	---