


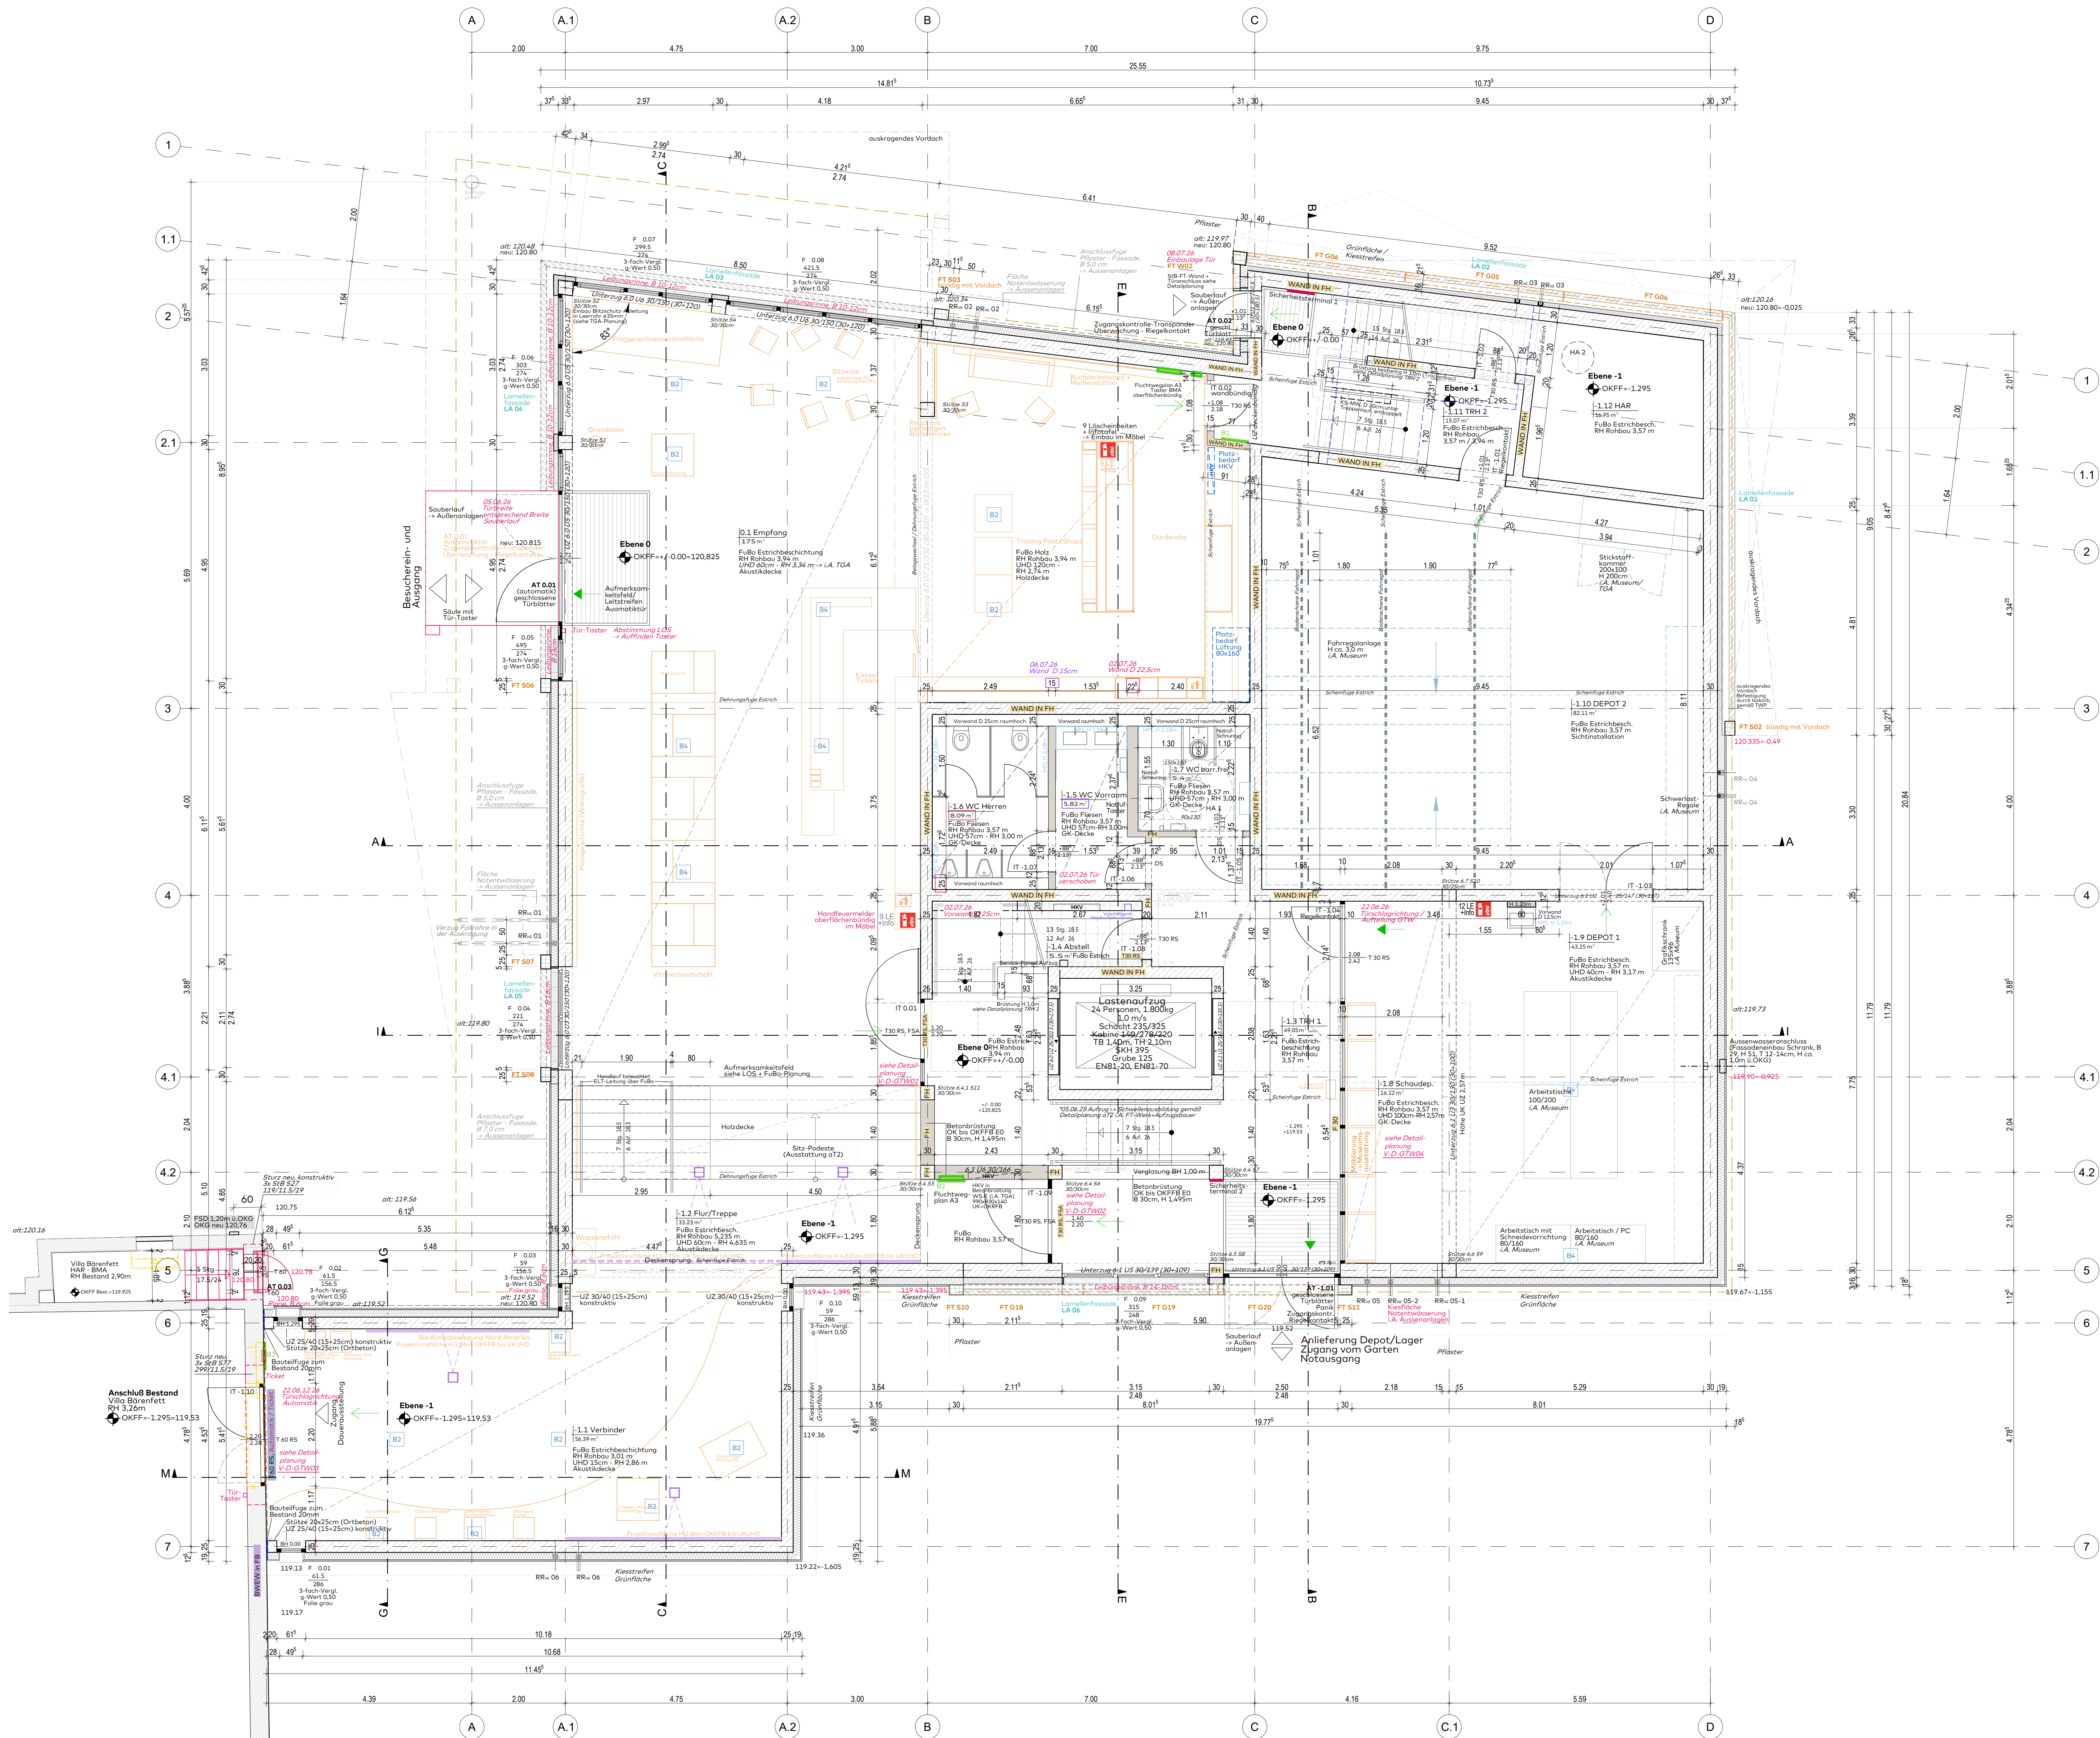

Ausführung Ausstattung gemäß separater Detailplanung.
Ausführung Akustikdecken gemäß separater Deckenspiegel.
Ausführung Fachplanung siehe TGA- und Ausstattungsplanung sowie
aktuelle Schal- und Bewehrungspläne.



08.04.2025	Position Unterzug 6.1 U3 + Stützen Achse C1	a
16.05.2025	Fassadenanbau, Lage StB-Elemente in Fassade, Sanitäräume, Verbinden mit Verglasung, Ausstattung	b
20.06.2025	Tür zum TRH 2 in Achse C, Aufzugstoren, Schwellen, Nischen, Depotanbau, OTW Schaudetop	c
26.06.2025	Treppentreppe 1.0, Aufkantung Bereich StB-Depot	d
11.07.2025	Aufzugswand D 22cm, Höhen UHD aktualisiert	e
27.08.2025	Verbindungsanschlüsse, Fenster, Dach	f
15.09.2025	Wand unter Treppentreppe 6 im TRH 2 (Ebene -1)	g
23.10.2025	Türhöhe Villa Bärenfett, BMZ-Raum	h
30.10.2025	StB-Fertigteile in Fassade, Nummerierung, Abstände	i
16.12.2025	Aufteilung Trennwand Schaudetop, BMA-Raum, Museumsausstattung gemäß Planung Merz Merz	j
09.04.2026	Museumsausstattung aktualisiert	k
29.04.2026	Trockenbauwand Depot 1 entfällt	l
10.07.2026	Anpassung GTW, Trockenbau Sanitär, Sockelanschlüsse	m

BH BRÜSTUNGSHÖHE	TS TROCKENBAU	UZ UNTERZUG
BD BODENDURCHBRUCH	ST STURZ	UZD UNTERZUGDURCHBRUCH
DD DECKENDURCHBRUCH	RR ROLLADENKÄSTEN	OKOF OBERKANTE-FLÄCHE
FB FESTIGKEITSBODEN	GW GURTWÄCHER	UK UNTERKANTE
RF ROHFLUSSBODEN	RR REGENERIERER	H HEIZUNG
RD RONDÖPPE	WS WANDSCHUTZ	E ELEKTRO
RH RAUMHOHE ROHBAU	WWS WANDSCHUTZ WÄRMEGEHT	L LÜFTUNG
WR WANDURCHBRUCH	SWS WANDSCHUTZ SENKRECHT	S SANITÄR

VOR BAUBEGINN SIND ALLE MASSE VON DER AUFFÜHRENDEN FIRMA EIGENVERANTWORTLICH ZU PRÜFEN UND VOR ORT ANZUPASSEN. UNSTIMMIGKEITEN SIND MIT ARCHITEKT UND BAULEITUNG ZU KLÄREN.

HÖHENANGABEN VON BRÜSTUNGEN UND ÖFFNUNGEN IN DER AUSSEN- UND INNENWAND BEZIEHEN SICH AUF OK FERTIGFLUSSBODEN (FFB) IM JEWELIGEN GESCHOSS.

DIESER PLAN GILT NUR IN VERBINDUNG MIT DER AUSFÜHRUNGSSTATIK. DEM BRANDSCHUTZKONZEPT UND DER HAUSTECHNIKPLANUNG. GUTACHTEN UND FACHLICHE STÄUMLUNGEN SIND ZU BEACHTEN.

FÜR ALLE RÄUME IST EINE AUSREICHENDE ZU- UND ABLUFT NACH DIN 1946-4 NACHZUEHEND. INNENLIEGENDE RÄUME MÜSSEN IN ABSTIMMUNG MIT DER HAUSTECHNIK BE- UND ENTLÜFTET WERDEN.

INSTALLATIONSLEITUNGEN SIND KÖRPERSCHALLENTKOPPELT AUSZUFÜHREN. WÄRMEDÄMMUNG ENTSPRECHEND ENEV MIT ALKASCHIERTE MINERALWOLLMATTEN. SCHÄLEN. OBERFLÄCHENSCHUTZ IM SICHTBAREN BEREICH MIT PVC-MANTEL.

LEITUNGSQUERUNGEN DURCH BRANDABSCHNITTSBEGREIZUNGEN (LAUT BRANDSCHUTZKONZEPT) SIND IN DER JEWELIGEN ANFORDERUNGSGÜTE ZU SICHERN.

BAUHER Große Kreisdorf Radebeul	PROJEKT Neubau Empfangsgebäude Karl-May-Museum	ARCHITEKT mehner + georgi
Pestalozzistr. 6 01445 Radebeul	Meißner Straße / Schildenstraße 01445 Radebeul	
PLAN Ausführungsplanung Grundriss EG Neubau	BAUHER 15.07.2026 GEZ. M. DATEI: rdt_kmay_empfang_240702_Werkplanung	ARCHITEKT 15.07.2026 GEZ. M. DATEI: rdt_kmay_empfang_240702_Werkplanung
	WEISSTAB 1:50	PLAN-NR. V-GREG