


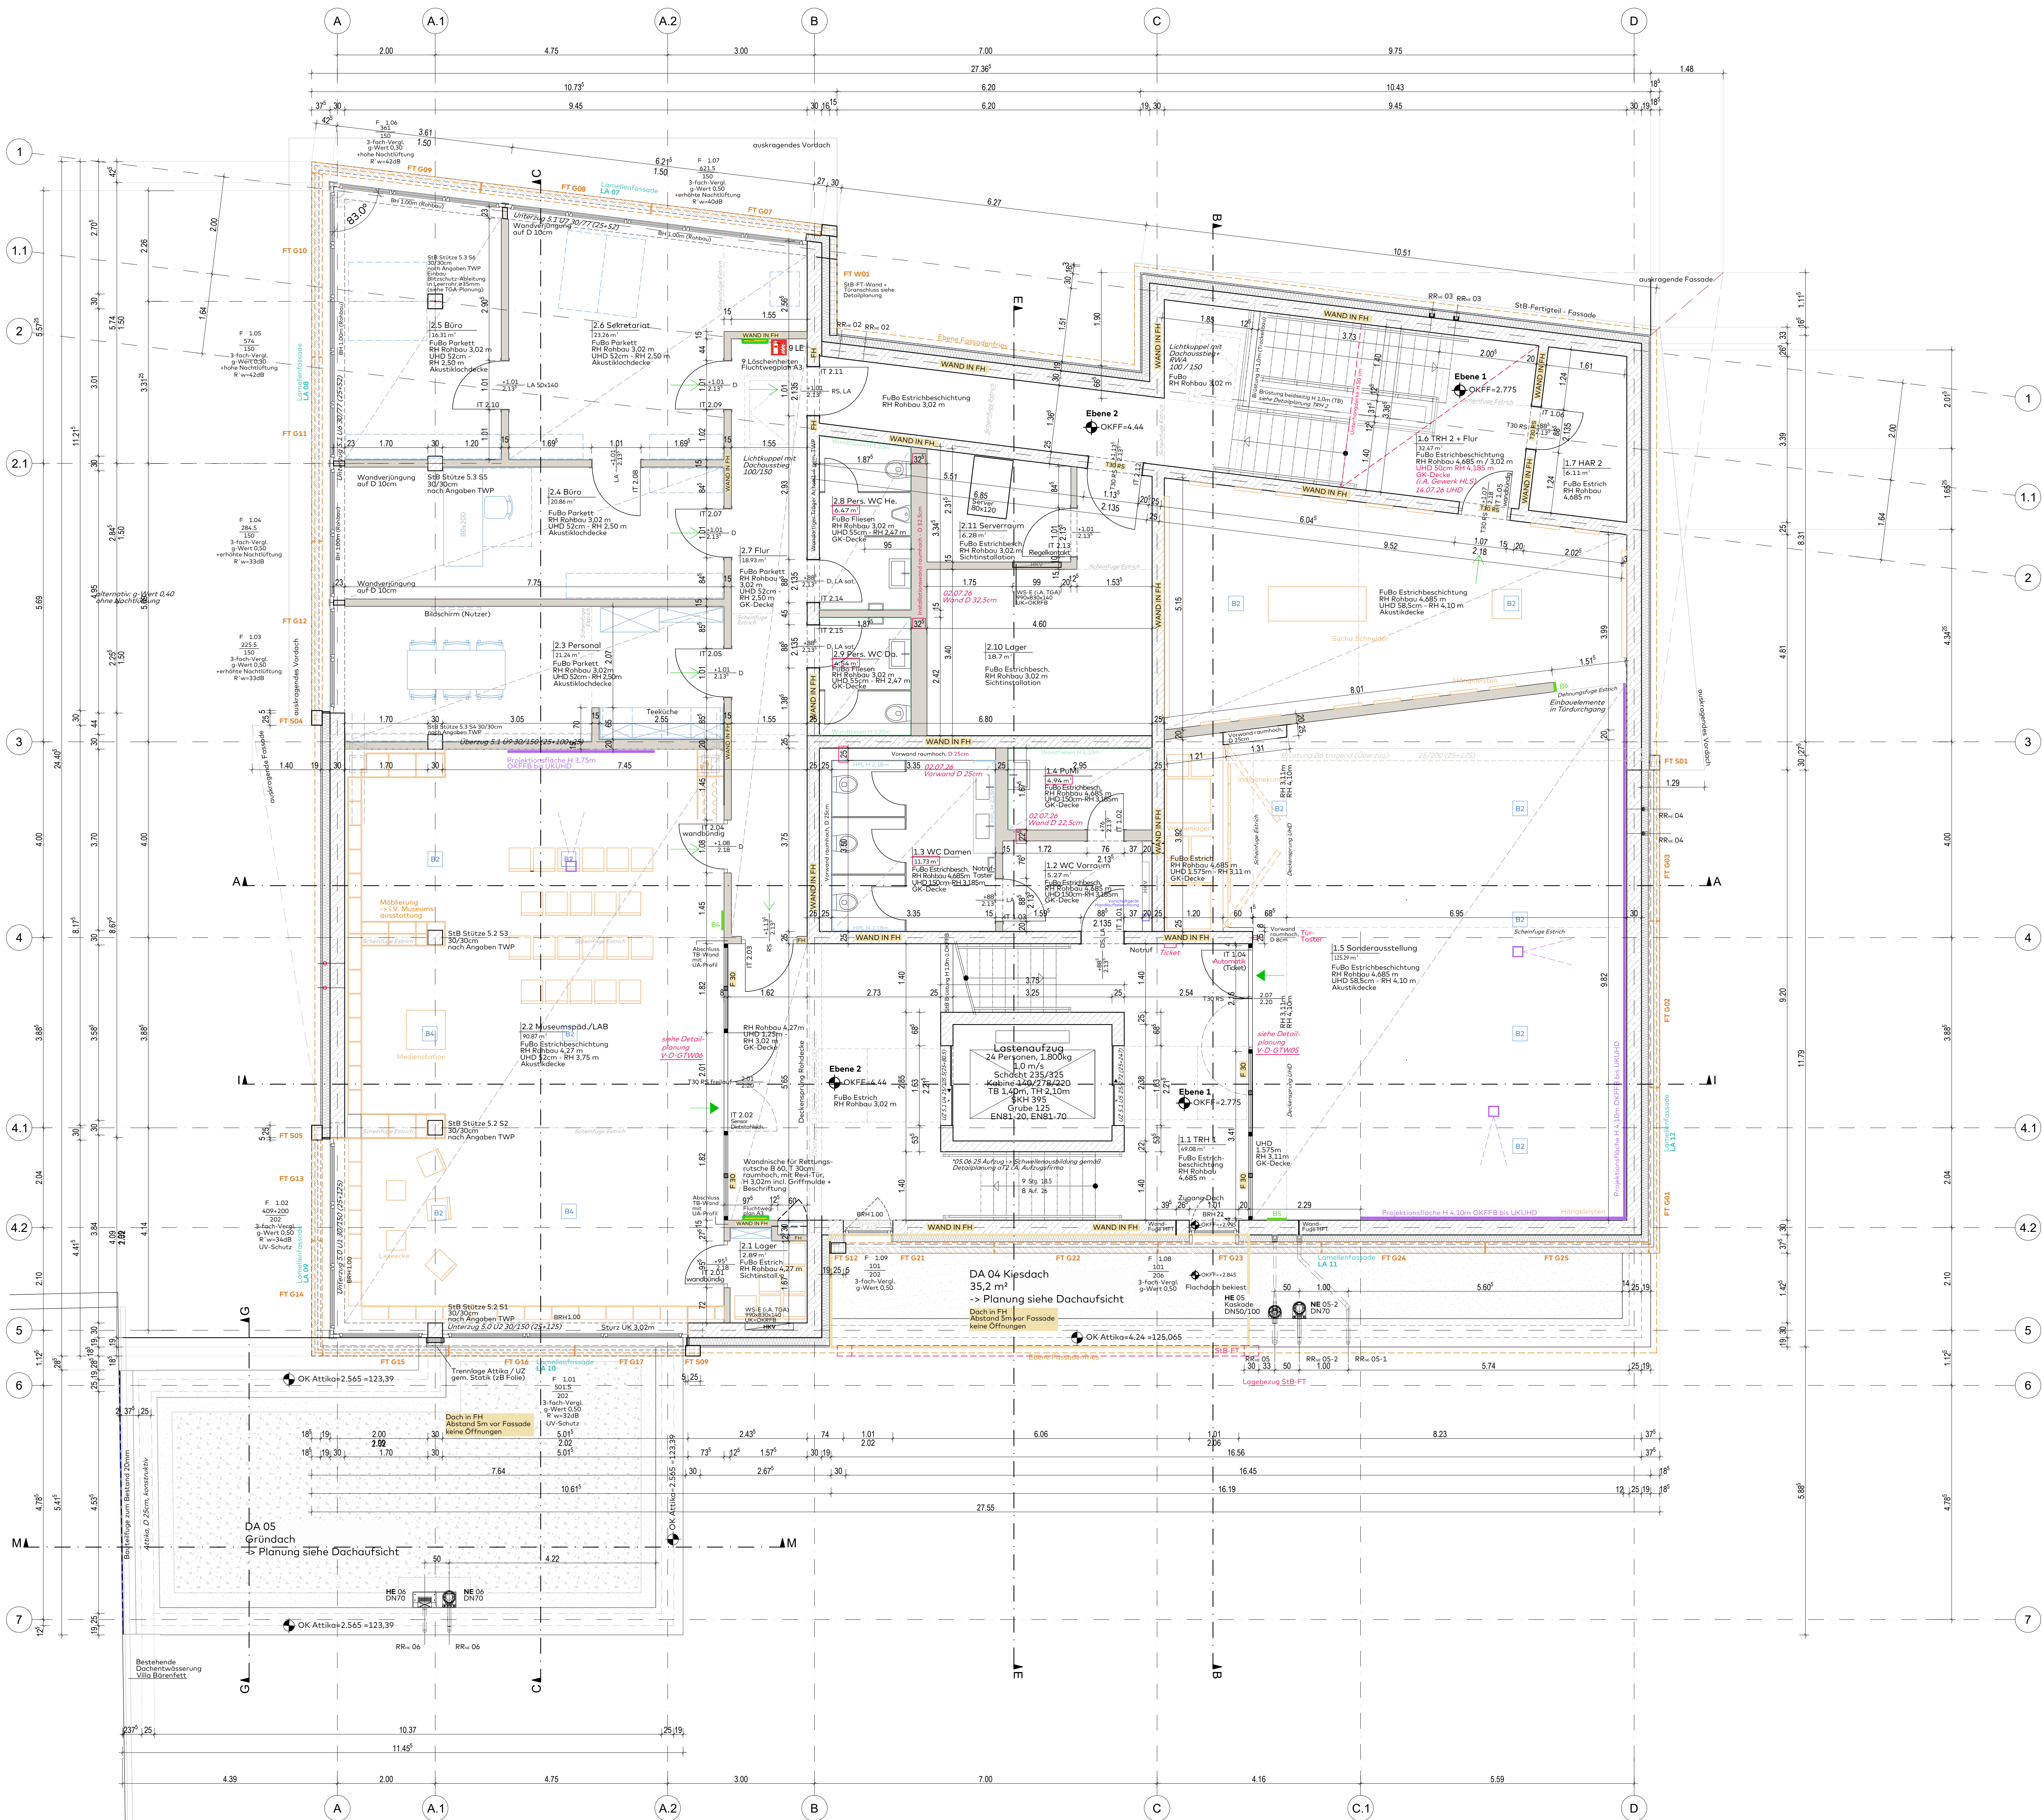

Ausführung Ausstattung gemäß separater Detailplanung.
Ausführung Akustikdecken gemäß separate Deckenspiegel.
Ausführung Fachplanung siehe TGA- und Ausstattungsplanung sowie
aktuelle Schal- und Bewehrungspläne.

Datum	Beschreibung	Art	Maßstab
16.05.2025	Fassadenbau, Lage StB-Elemente in Fassade, Sanitärgründe, Verbindungen mit Verglasung, Ausstatt.	a	
20.06.2025	Aufzugtüren, Schwellen, Nischen	b	
11.07.2025	Aufzugswand D 22cm, Höhen UHD aktualisiert	c	
23.10.2025	Attika Verbinden, Dachverglasung entfällt	d	
30.10.2025	StB-Fertigteile in Fassade, Nummerierung, Abstände	e	
16.12.2025	Zugang Dach DA 04, Museumsausstattung gemäß Planung Merz	f	
09.04.2026	Museumsausstattung aktualisiert	g	
29.04.2026	Trockenbau (Sturz Lab entfällt), Möblierung Büros	h	
03.06.2026	Möblierung Lab	i	
14.07.2026	Anpassung GTW, Trockenbau Sanitär, Decke TRH 2	j	

BH BRÜSTUNGSHÖHE	TB TROCKENBAU	UZ UNTERZUG
BO BOGENDURCHBRUCH	ST STURZ	UZD UNTERZUGDURCHBRUCH
DO DIEHENDURCHBRUCH	RR ROLLENDENKÄSTEN	OKOF OBERKANTE-FLÄCHE
FFB FERTIGFUSSBODEN	GW GURTWICKLER	UK UNTERKANTE
RF ROHRFUSSBODEN	RR REGENROHR	H HEIZUNG
RO ROHDECKE	WS WANDSCHÜTZ	E ELEKTRO
RR RAUMHOHE ROHBAU	WWS WANDSCHÜTZ WAAGRECHT	L LÜFTUNG
WD WANDDURCHBRUCH	SWIS WANDSCHÜTZ SENKRECHT	S SANITÄR

VOR BAUBEGINN SIND ALLE MASSE VON DER AUSFÜHRENDEN FIRMA EIGENVERANTWORTLICH ZU PRÜFEN UND VOR ORT ANZUPASSEN. UNSTIMMIGKEITEN SIND MIT ARCHITEKT UND BAULEITUNG ZU KLÄREN.

HÖHENANGABEN VON BRÜSTUNGEN UND ÖFFNUNGEN IN DER AUSSEN- UND INNENWAND BEZIEHEN SICH AUF OK FERTIGFUSSBODEN (FFB) IM BEWEISEN GESCHOSS.

DIESER PLAN GILT NUR IN VERBINDUNG MIT DER AUSFÜHRUNGSSATZUNG. DEM BRANDSCHUTZKONZEPT UND DER HAUSTECHNISCHEM PLANUNG. GUTACHTEN UND FACHLICHE STÄLLUNGNAHMEN SIND ZU BEACHTEN. FÜR ALLE RAUME IST EINE AUSREICHENDE ZU- UND ABFLUT NACH DIN 1946-4 NACHZUSEHEN. INNENLIEGENDE RÄUME MÜSSEN IN ABSTIMMUNG MIT DER HAUSTECHNIK BE- UND LÜFTET WERDEN.

INSTALLATIONSLEITUNGEN SIND KÖRPERSCHALLKOPPELT AUSZUFÜHREN. WÄRMEDÄMMUNG ENTSPRECHEND ENEV MIT ALUKASCHIERTEM MINERALWOLLMATTEN- SCHALEN. OBERFLÄCHENSCHUTZ IM SICHTBAREN BEREICH MIT PVC-MANTEL. LEITUNGSQUERUNGEN DURCH BRANDABSCHNITTSGRENZUNGEN (LAUT BRANDSCHUTZKONZEPT) SIND IN DER JEWEILIGEN ANFORDERUNGSGÜTE ZU SICHERN.

BAUHER Große Kreisstadt Radebeul	PROJEKT Neubau Empfangsgebäude Karl-May-Museum	ARCHITEKT mehner + georgi
Pestalozzistr. 6 01445 Radebeul	Meißner Straße / Schildenstraße 01445 Radebeul	
PLAN Ausführungsplanung Grundriss OG Neubau	BAUHER PROJEKT FLUTATUM 15.07.2026 DATEI rdt_kmay_empfang_360702_Werkplanung	ARCHITEKT WESESTAB PLAN-NR. V-GROG