


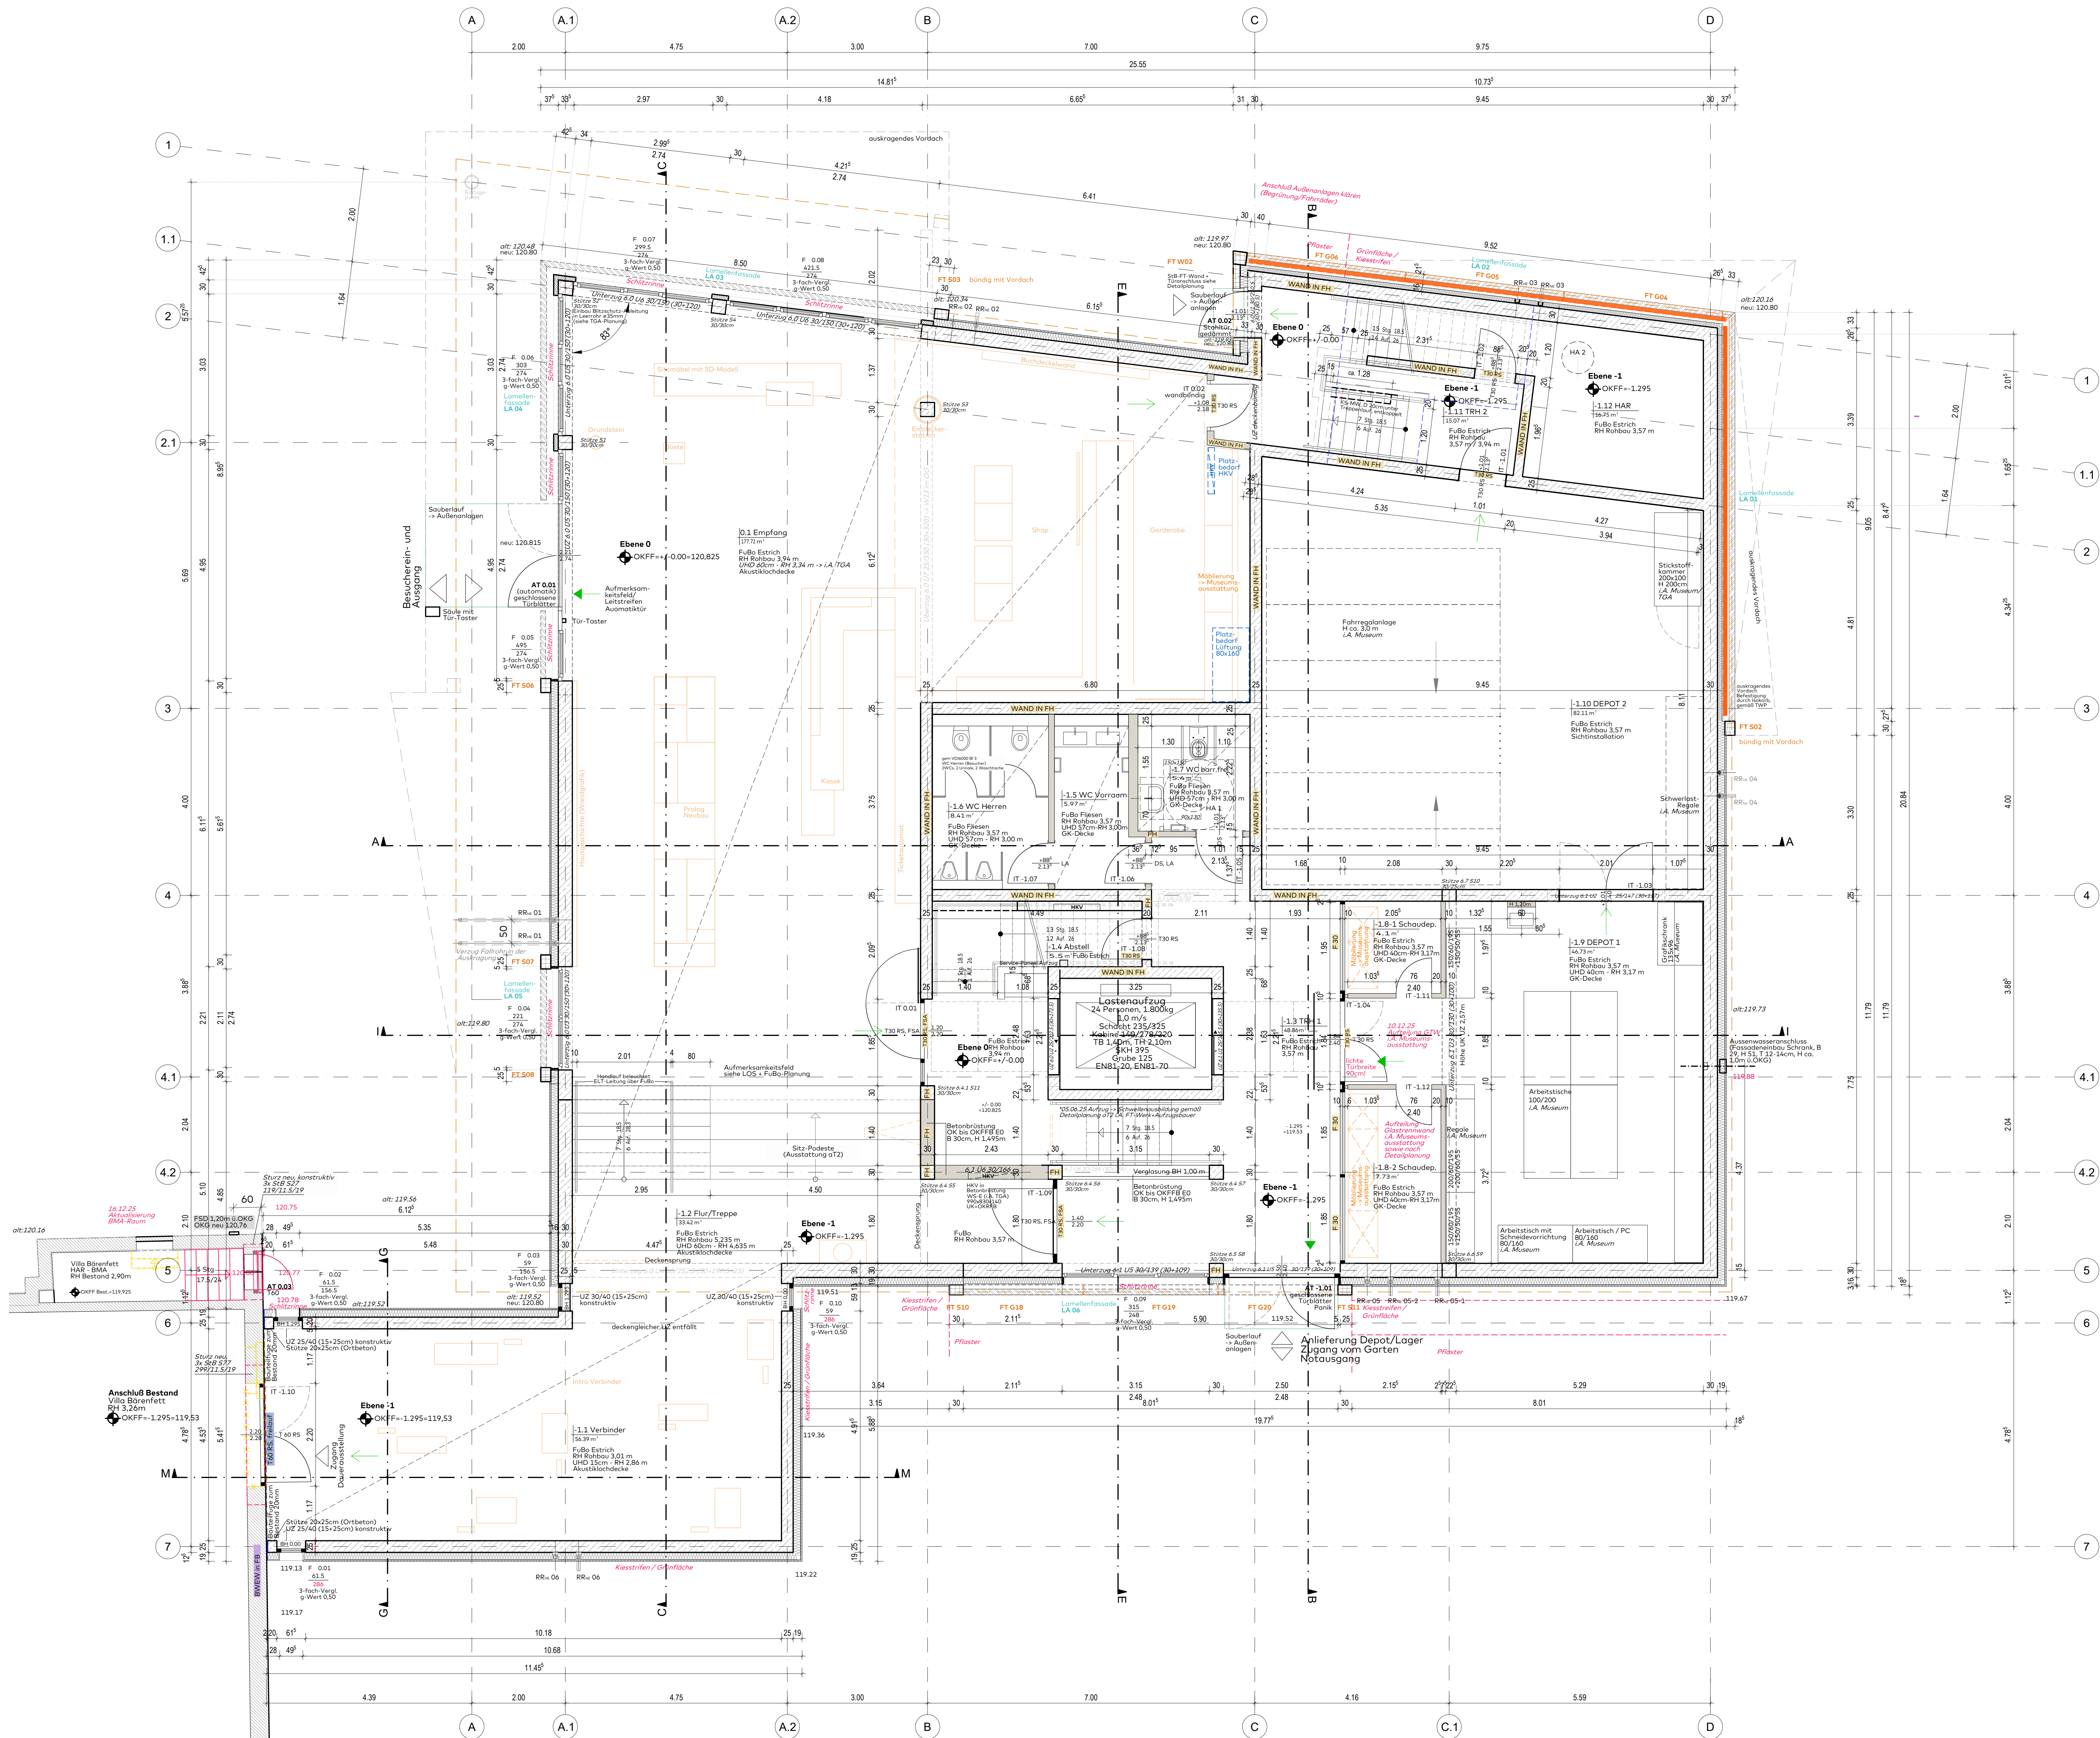

Legende:
LED screen außen

Angaben zur Museumsausstattung gemäß Planstand Büro Merz Merz vom 10.12.2025

Ausführung Fachplanung siehe TGA- und Ausstattungplanung sowie aktuelle Schal- und Bewehrungspläne.



08.04.2025	Position Unterzug 6.1 U3 + Stützen Achse C1	a
16.05.2025	Fassadenanbau, Lage StB-Elemente in Fassade, Sanitärbrücke, Verbinden mit Verklebung, Ausstattung	b
20.06.2025	Tür zum TRH 2 in Achse C, Aufzugstoren, Schwellen, Nischen, Depotanbau, OTW Schaudetop	c
26.06.2025	Treppebreite Foyer, Aufkantung Bereich Sitzstiege erfüllt	d
11.07.2025	Aufzugswand D 22cm, Höhen UHD aktualisiert	e
27.08.2025	Verbinderschlüsse, Fenster, Dach	f
15.09.2025	Wand unter Treppenanlauf 6 m TRH 2 (Ebene -1)	g
23.10.2025	Türhöhe Villa Bärenfett, BMZ-Raum	h
30.10.2025	StB-Fertigteile in Fassade, Nummerierung, Abstände	i
16.12.2025	Aufteilung Trennwand Schaudetop, BMA-Raum, Museumsausstattung gemäß Planung Merz Merz	j

BH BRÜSTUNGSHÖHE	TS TROCKENBAU	UZ UNTERZUG
BD BODENDURCHBRUCH	ST STURZ	UZD UNTERZUGDURCHBRUCH
DD DECKENDURCHBRUCH	RK ROLLADENKASTEN	OKOF OBERKANTE-FLÄCHE
FB FESTFUSSBODEN	GW GURTWICKLER	UK UNTERKANTE
RF ROHFLUSSBODEN	RR REGENERIERER	H HEIZUNG
RD RONDÖPPE	WS WANDSCHUTZ	E ELEKTRO
RH RAUMHOHE Rohbau	WWS WANDSCHUTZ WÄGERECHT	L LÜFTUNG
WD WANDDURCHBRUCH	SWS WANDSCHUTZ SENKRECHT	S SANITÄR

VOR BAUBEGINN SIND ALLE MASSE VON DER AUSFÜHRENDEN FIRMA EIGENVERANTWORTLICH ZU PRÜFEN UND VOR ORT ANZUPASSEN. UNSTIMMIGKEITEN SIND MIT ARCHITEKT UND BAULEITUNG ZU KLÄREN.

HÖHENANGABEN VON BRÜSTUNGEN UND ÖFFNUNGEN IN DER AUSSEN- UND INNENWAND BEZIEHEN SICH AUF OK FERTIGFUSSBODEN (FFB) IM JEWELIGEN GESCHOSS.

DIESER PLAN GILT NUR IN VERBINDUNG MIT DER AUSFÜHRUNGSSTATIK. DEM BRANDSCHUTZKONZEPT UND DER HAUSTECHNIKANLAGE. GUTACHTEN UND FACHSICHERSTELLUNGSNÄHMEN SIND ZU BEACHTEN. FÜR ALLE RÄUME IST EINE AUSREICHENDE ZU- UND ABLUFT NACH DIN 19464 NACHWEISEN. INNENLIEGENDE RÄUME MÜSSEN IN ABSTIMMUNG MIT DER HAUSTECHNIK BE- UND ENTLÜFTET WERDEN.

INSTALLATIONSLEITUNGEN SIND KÖRPERSCHALLENTKOPPELT AUSZUFÜHREN. WÄRMEDÄMMUNG ENTSPRECHEND ENEV MIT ALKASCHIRTE MINERALWOLLMATTEN. SCHÄLEN. OBERFLÄCHENSCHUTZ IM SICHTBAREN BEREICH MIT PVC-MANTEL. LEITUNGSQUERUNGEN DURCH BRANDABSCHNITTSBEREICHEN (LAUT BRANDSCHUTZKONZEPT) SIND IN DER JEWELIGEN ANFORDERUNGSGÜTE ZU SICHERN.

BAUHER Große Kreisdstadt Radebeul	PROJEKT Neubau Empfangsgebäude Karl-May-Museum	Arbeitsstand: Lose 04+10 architektur tsagwerk mehner + georgi
Pestalozzistr. 6 01445 Radebeul	Meißner Straße / Schildenstraße 01445 Radebeul	
PLAN Ausführungsplanung Grundriss EG Neubau	BAUHER 20.01.2026 GEZ. M. WESESTAB 1:50	ARCHITEKT GEZ. M. PLAN-NR. V-GREG