


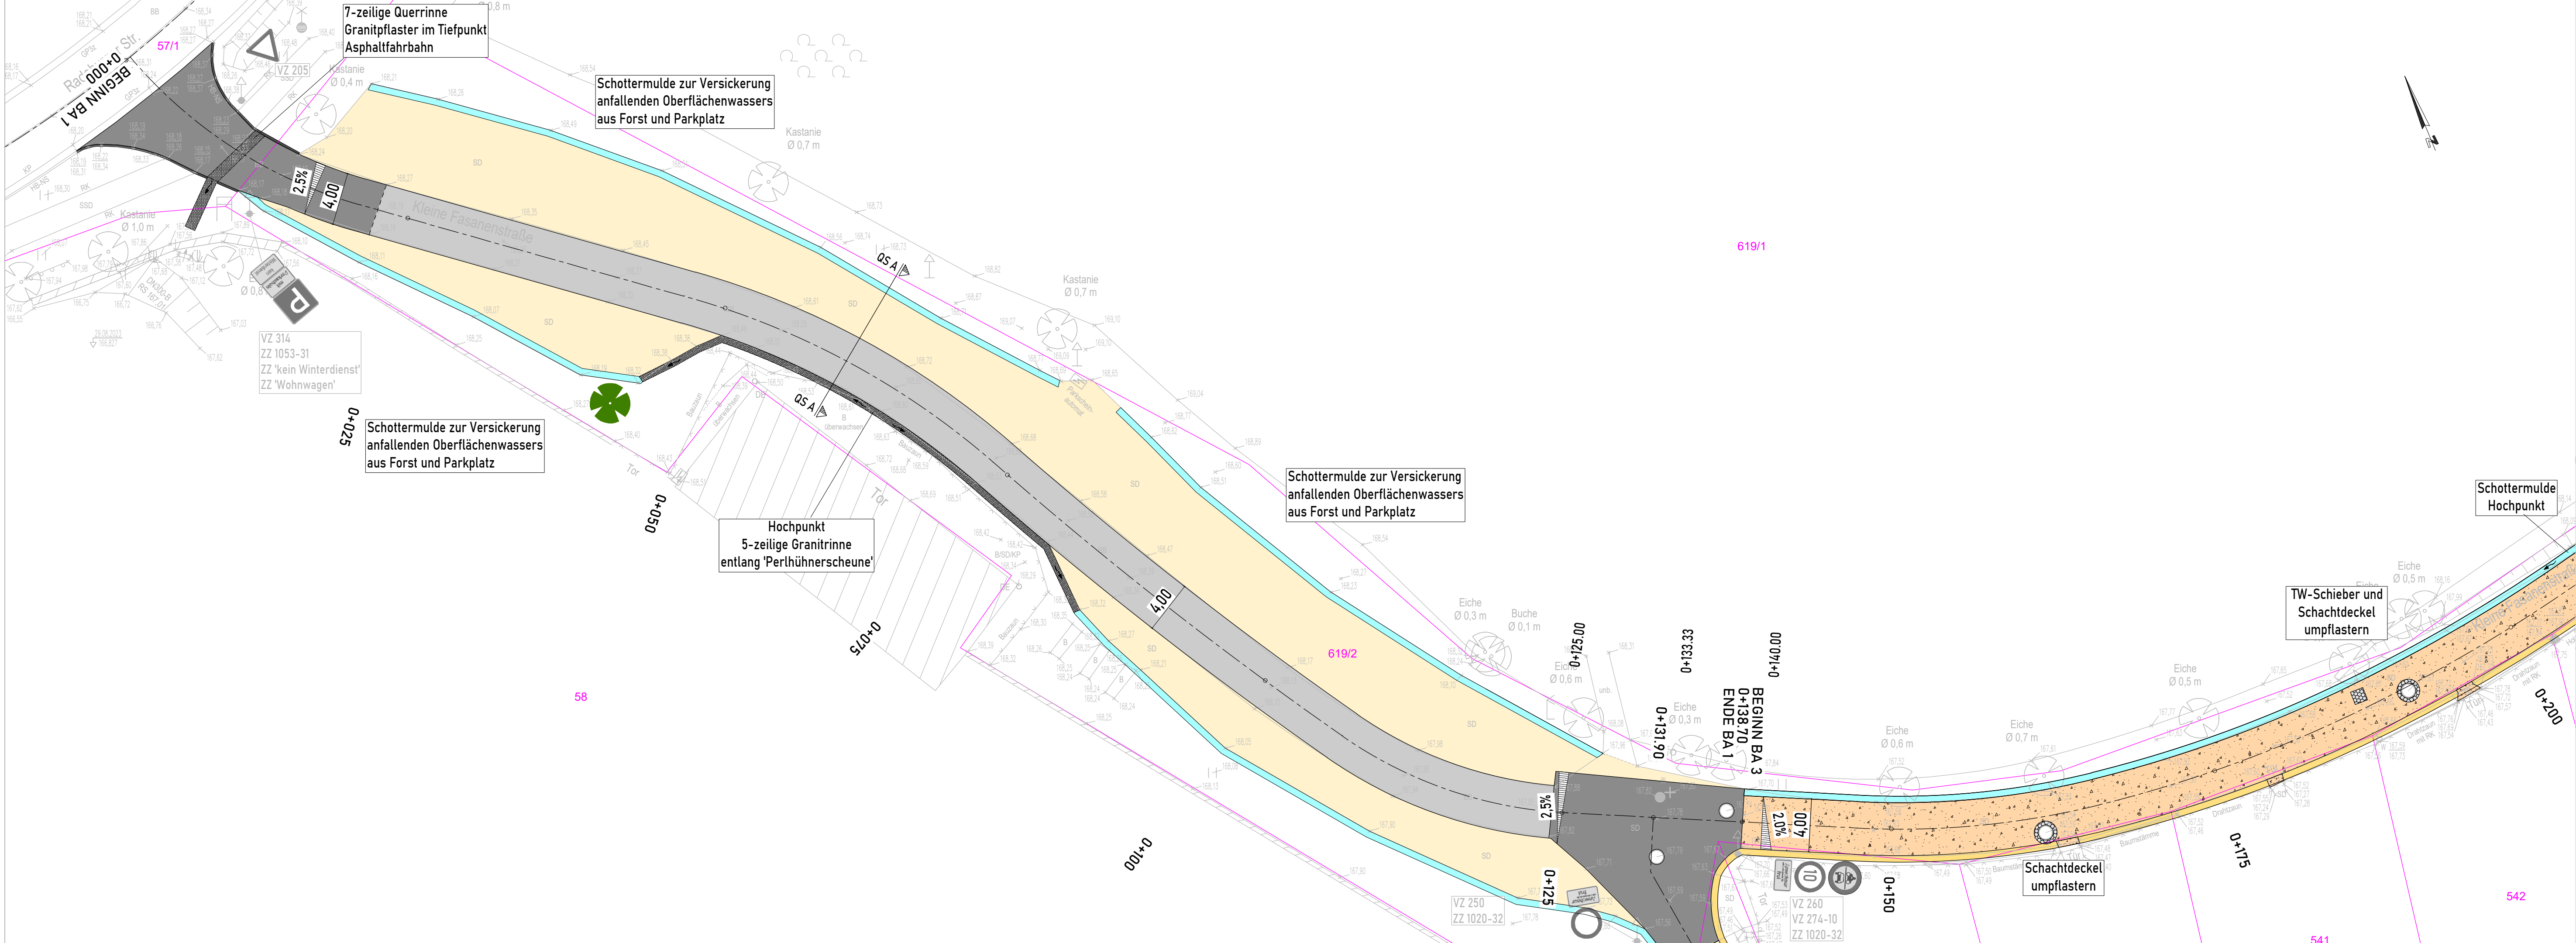

Zeichenerklärung	
Bestand	Vermessung
	Flurstücksgrenzen (nachrichtlich der ALK entnommen)
	vorh. Beschilderung
Planung	bit. Decklagenverstärkung mit Lochflick
	Profilausgleich / Deckschichtsanierung sandgeschl. Schotterdecke
	grundhafter Ausbau Asphaltflächen
	grundhafter Ausbau Sächsische Wegedecke
	Bankettstreifen
	5-zeilige Granitpflasterrinne mit Fließrichtungspfeil
	Schottermulde B = 0,5 m
	2-zeilige Umpflasterung (Schachtdeckel / Kappen)
	Ausgleichsmaßnahme Baumpflanzung

Entwurfsbearbeitung:  Ingenieurbüro Matthias Maut Gesellschaft für Bauwesen mbH Dresdner Straße 70 01705 Freital Tel.: (0351) 477640 info@ib-maut.de	Datum		Zeichen
	bearbeitet	15.07.2026	Knufke
	gezeichnet	15.07.2026	Knufke
Projektnummer:		9 23 033	
Auftraggeber:  Gemeindeverwaltung Moritzburg Schlossallee 22, 01468 Moritzburg Fax.: 035207/890866 Tel.: 035207/890855 Moritzburg, den	Unterlage:		2
	Maßstab:		1:250
	Lagebezug:		ETRS89/UTM33
	Höhenbezug:		DHHN92
Leistungsphase:	Bezeichnung:		
Anlage zum LV	Lageplan, Blatt 1/4		
Vorhaben:	Gemeinde Moritzburg, Instandsetzung Kleine Fasanenstraße		