


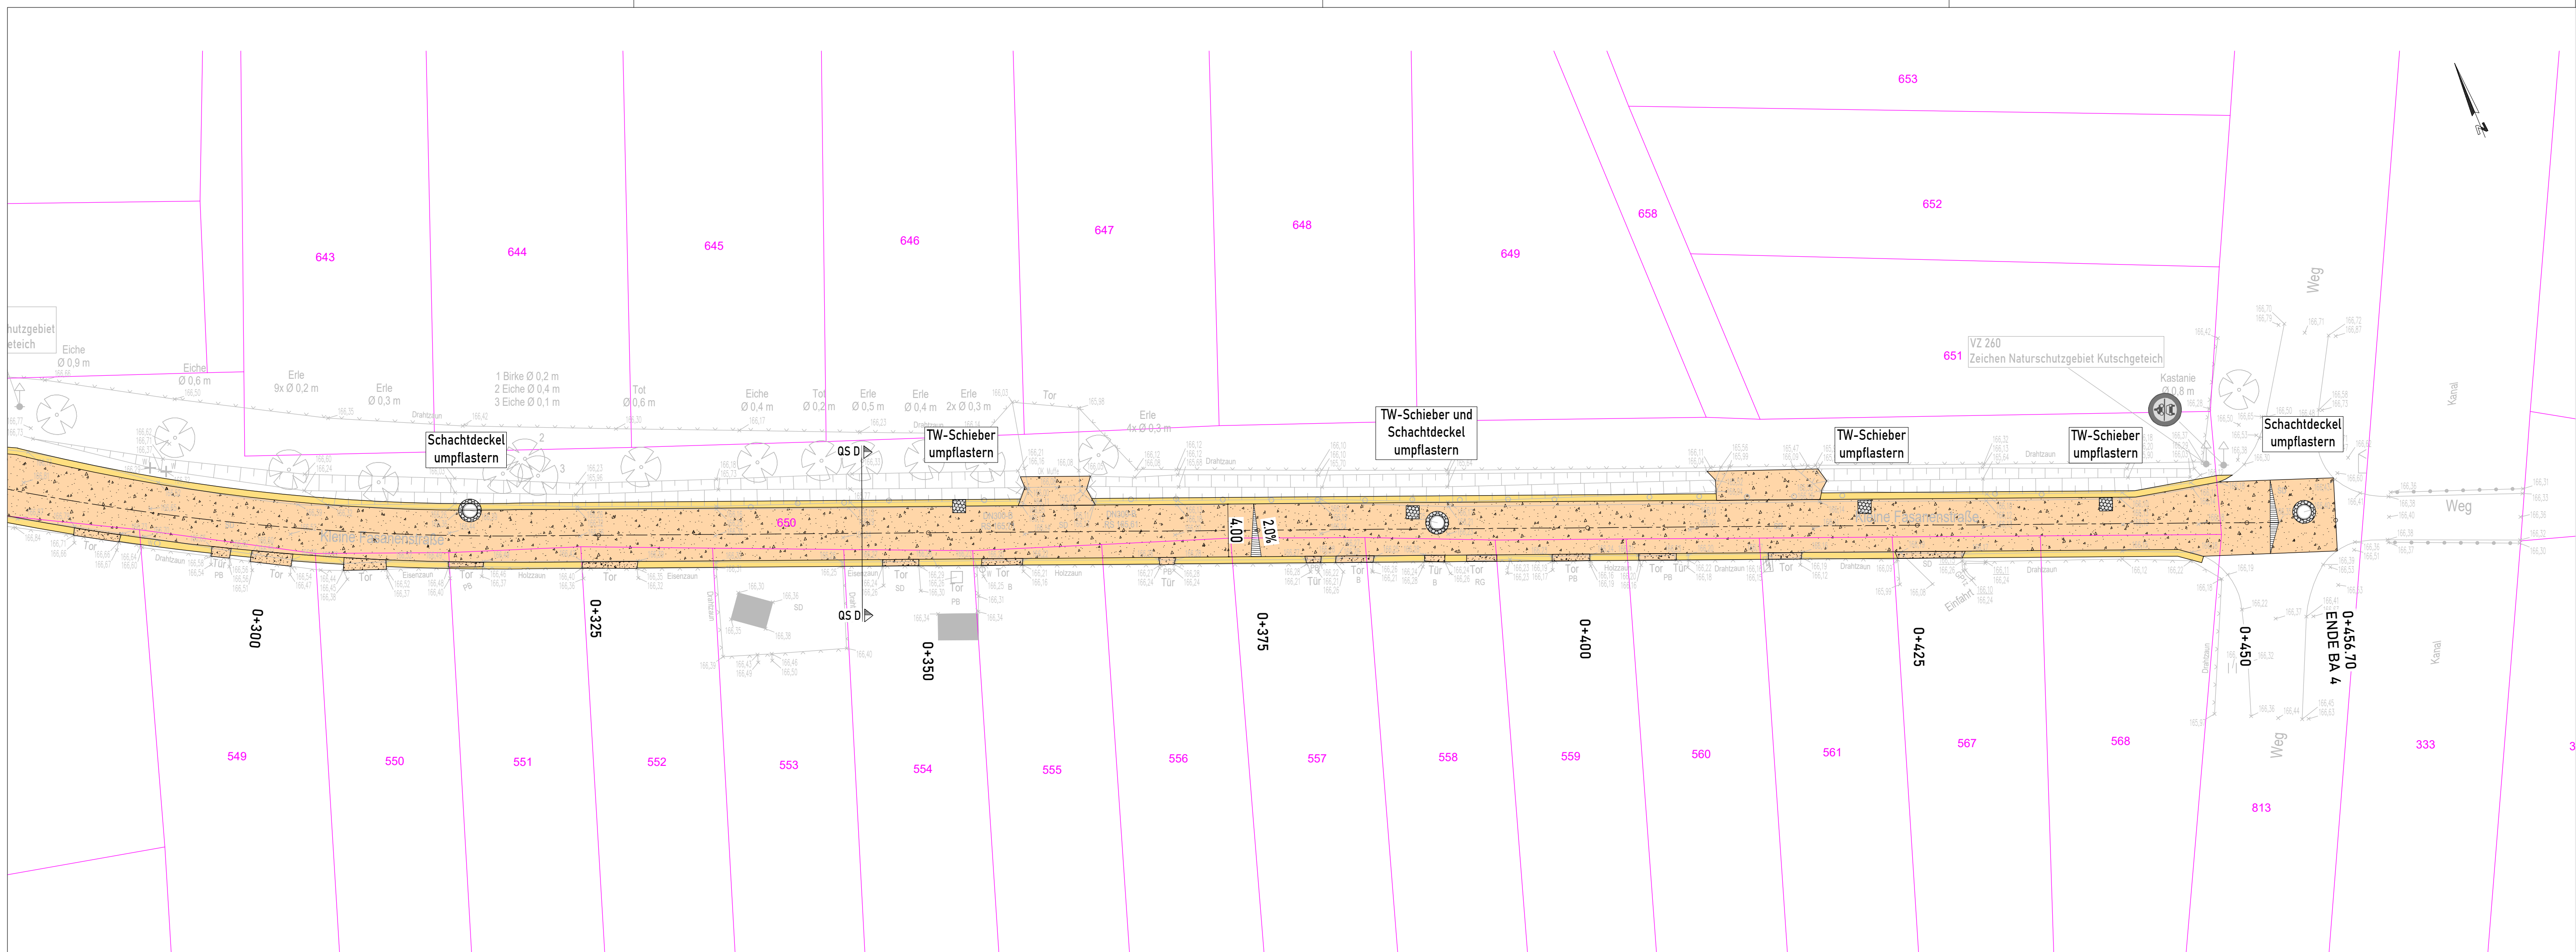


Zeichenerklärung

Bestand

- Vermessung
- Flurstücksgrenzen (nachrichtlich der ALK entnommen)
- vorh. Beschilderung

Planung

- bit. Decklagenverstärkung mit Lochflick
- Profilausgleich / Deckschichtsanierung sandgeschl. Schotterdecke
- grundhafter Ausbau Asphaltflächen
- grundhafter Ausbau Sächsische Wegedecke
- Bankettstreifen
- 5-zeilige Granitpflasterrinne mit Fließrichtungspfeil
- Schottermulde B = 0,5 m
- 2-zeilige Umpflasterung (Schachtdeckel / Kappen)
- Ausgleichsmaßnahme Baumpflanzung

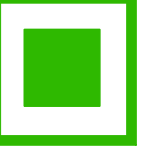Entwurfsbearbeitung:		Datum		Zeichen	
 Ingenieurbüro Matthias Maut Gesellschaft für Bauwesen mbH Dresdner Straße 70 01705 Freital Tel.: (0351) 477640 info@ib-maut.de		bearbeitet	15.07.2026	Knufke	
		gezeichnet	15.07.2026	Knufke	
		Projektnummer:		9 23 033	
Auftraggeber:		Unterlage:		4	
 Gemeindeverwaltung Moritzburg Schlossallee 22, 01468 Moritzburg Fax.: 035207/890866 Tel.: 035207/890855 Moritzburg, den		Maßstab:		1:250	
		Lagebezug:		ETRS89/UTM33	
		Höhenbezug:		DHHN92	
Leistungsphase:		Bezeichnung:			
Anlage zum LV		Lageplan, Blatt 3/4			
Vorhaben:					
Gemeinde Moritzburg, Instandsetzung Kleine Fasanenstraße					