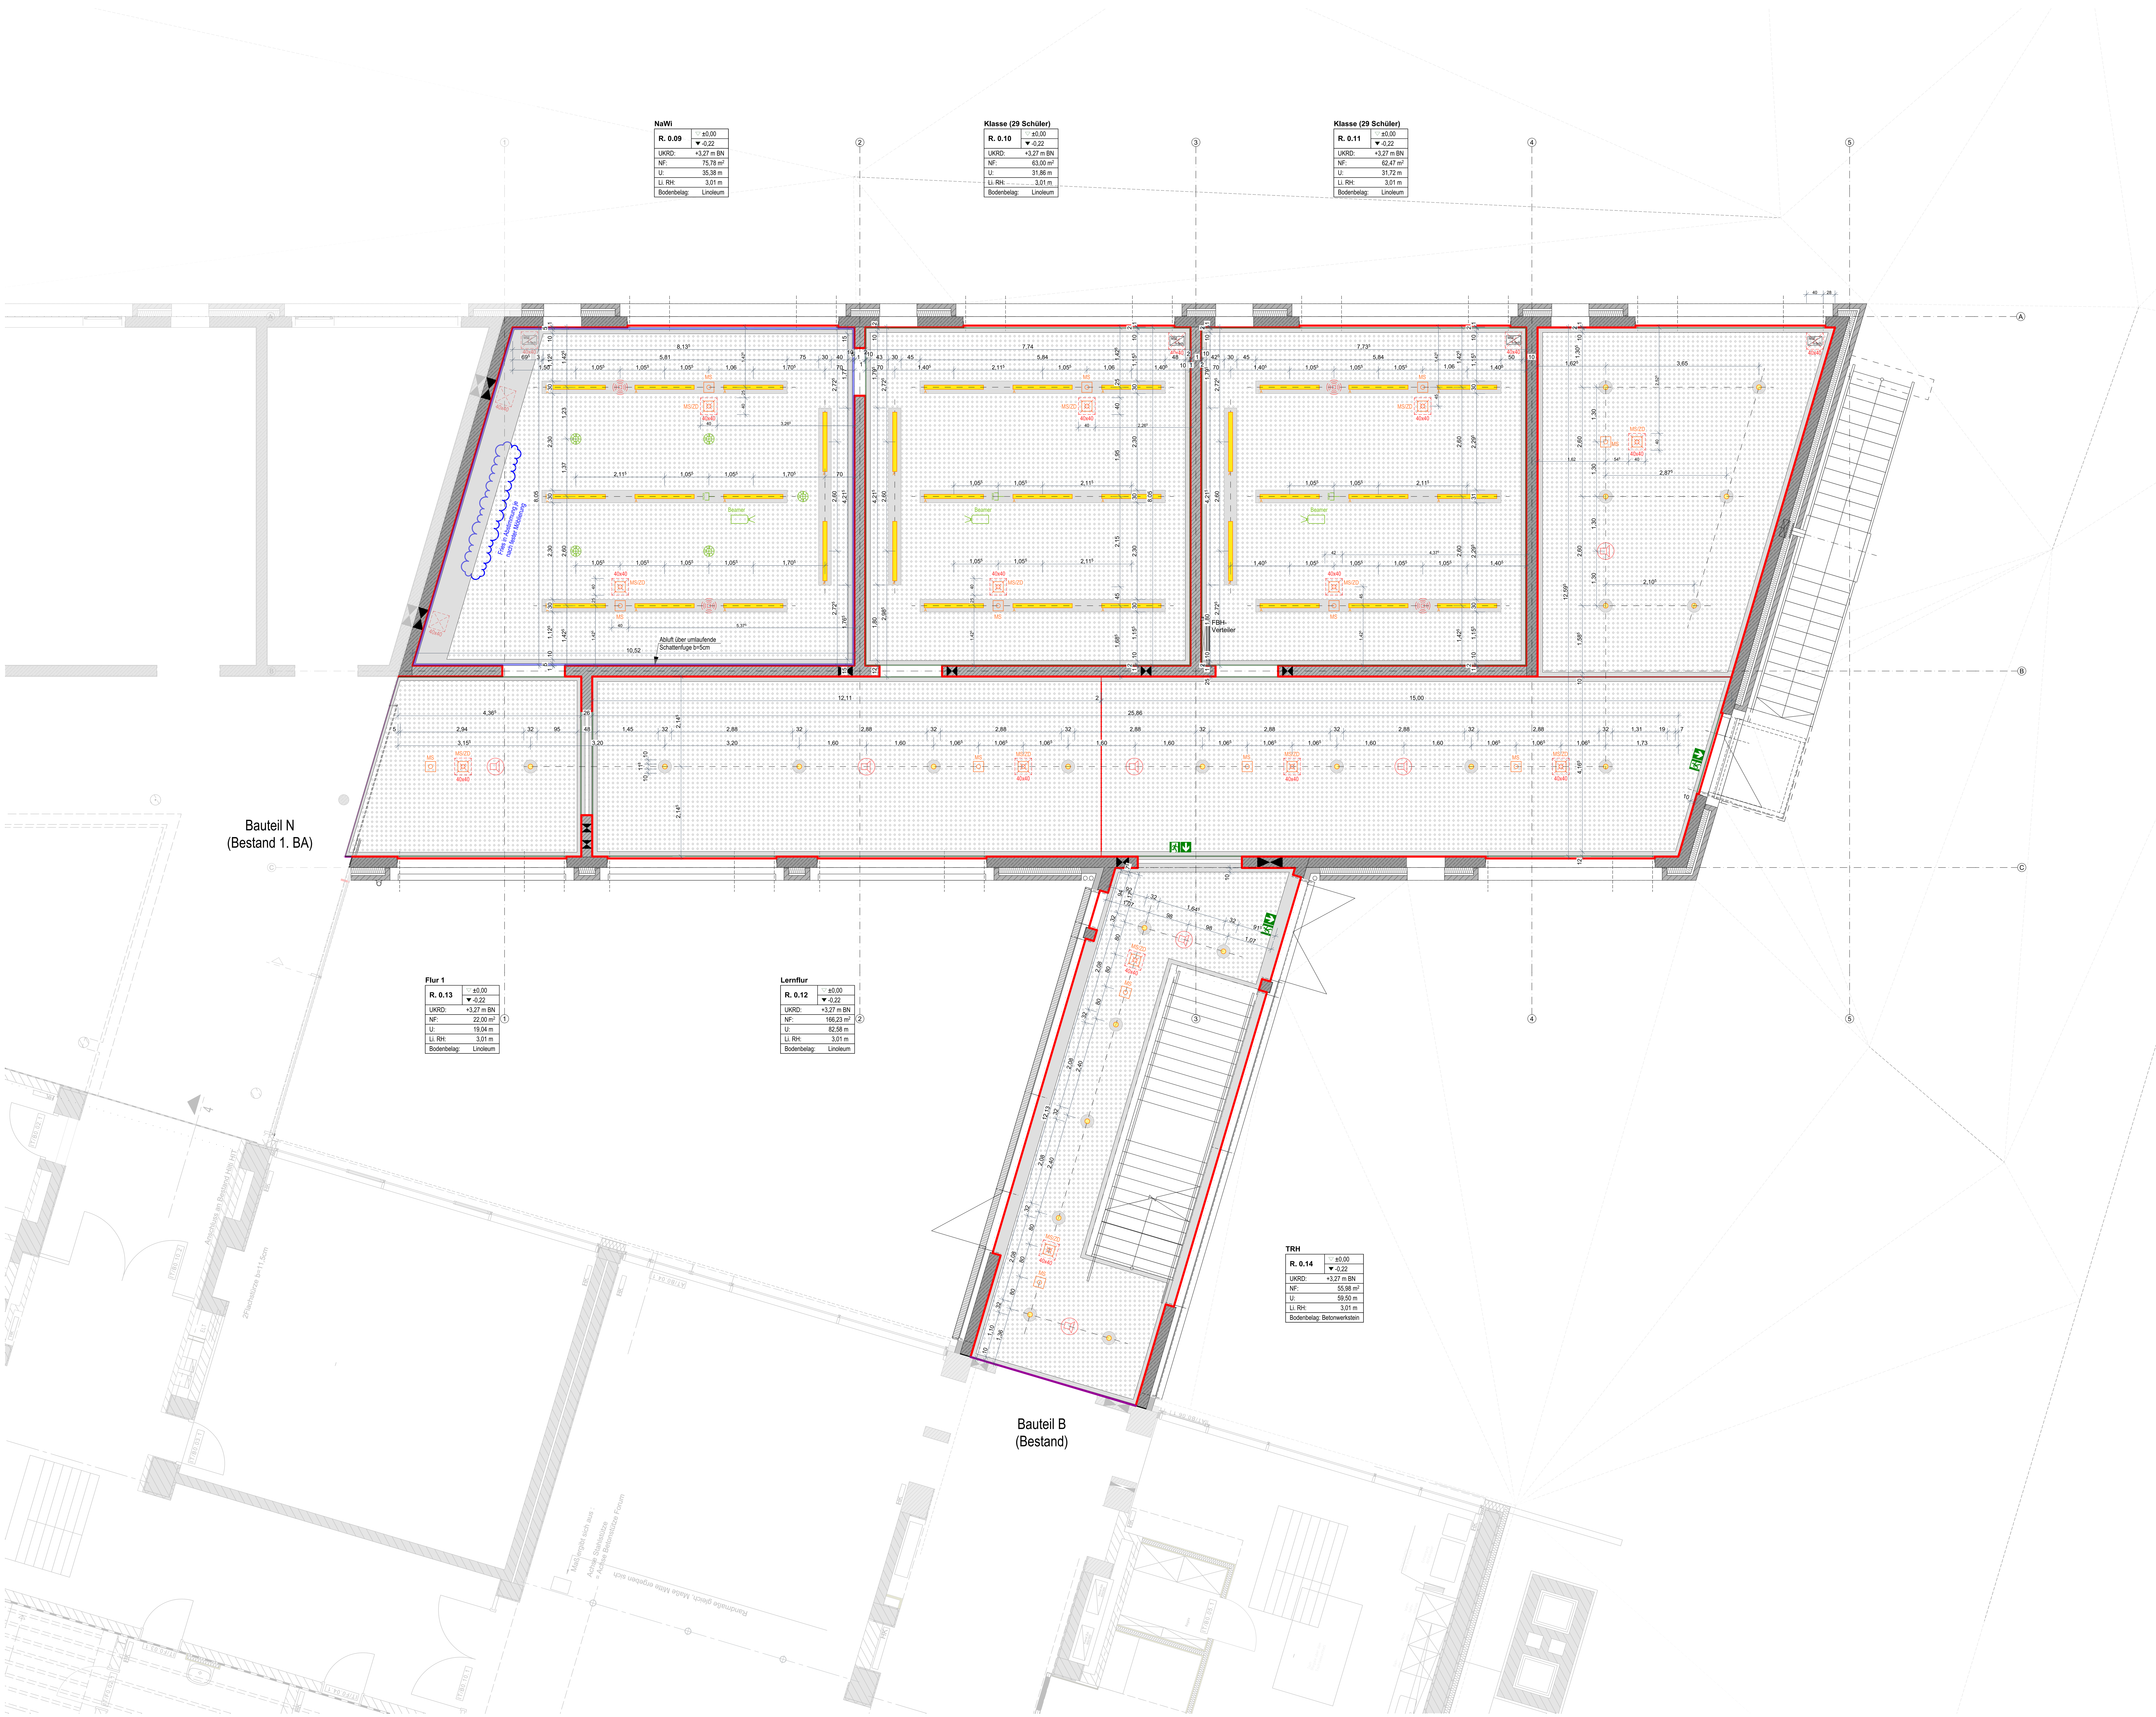

LEGENDE DECKENSPIEGEL

- GK Decke, glatt
  Typ Knauf D112
- GK Akustikdecke mit glattem Fries
  GK Decke, glatt, gerade Rundlochung; Lochtyp mind. 8/18 R, Lochflächenanteil mind. 15%; 20mm Mineralwollauflage; Akustikvlies
  Typ Knauf D127 Cleaneo
- Schattenfuge 2cm
- Bewegungsfuge 2cm
- Gebäudetrennfuge 2cm
- Schattenfuge Abluft NaWi 5cm
- Präsenzmelder 360° mit Helligkeitssensor
- Steckdosenwürfel hängend, mit 4 Schutzkontaktsteckdosen
- Motorsteuereinheit
- Verteiler allgemein
- Daten-Anschlussdose RJ45 1-fach Unterputzmontage
- Daten-Anschlussdose RJ45 2-fach Unterputzmontage
- Daten-Anschlussdose RJ45 2-fach für WLAN
- Deckenleuchte für Ein- bzw. Anbau, dimmbar
- LED-Stripe
- Einbau-Downlight ohne bzw. mit Notlichtelement
- RZL-Decke oder Wand, Unten, 1-seitig
- Lüftungauslass
- Beamer mit Deckenhalter (höhenverstellbar)

IND.	ÄNDERUNGEN	BEARB.	DATUM
VA01	erstellt	We.	17.09.2025

Projekt:
Gemeinschaftsschule Harksheide 2.BA
Am Exerzierplatz 20, 22844 Norderstedt

Bauherr:
Stadt Norderstedt
Amt für Gebäudewirtschaft
Rathausallee 50
22846 Norderstedt

BKSA Hamburg GmbH
Jarrestraße 42a, 22303 Hamburg
T +49 40 270 75 79 - 0 | F +49 40 270 75 79 - 29
info@bksa.de | www.bksa.de

Planungsstand:
Ausführungsplanung (LPH 5)
Bautiel N / 2. Bauabschnitt

VORABZUG

Planinhalt :
Deckenspiegel Erdgeschoss

N

Plannummer:
5-ARC-DS-EG-600

Gezeichnet:	Blattgröße:	Maßstab:	Datum:	Index:
sro	DIN A0	1:50	17.09.2025	VA01

©2025 BKSA Hamburg GmbH