


Legende:

vorhanden	Bezeichnung	vorhanden	Bezeichnung
—	Grenze	○	Leitpfosten
—	Hochbord	○	Pfosten / Poller
- - -	Tiefbord	□	Pfeiler
~~~~~	Hecke	○	Baum
—	Leuchten	—	Gasleitung
⊕	Schachtdeckel	—	Wasserleitung
⊞	Trumme	—	Wt-Kabel
⊞	Gasschieber	—	Wt-Schutzrohr
⊞	Wasserschieber	—	Stromkabel MS/NS außer Betrieb
[K]	Kabelschacht	—	Stromkabel NS
[S]	Schaltschrank	—	Stromkabel MS
⊕	Oberflurhydrant	—	Strom Schutzrohr
⊖	Unterflurhydrant	—	SW-Kanal
●	Mast	—	RW-Kanal

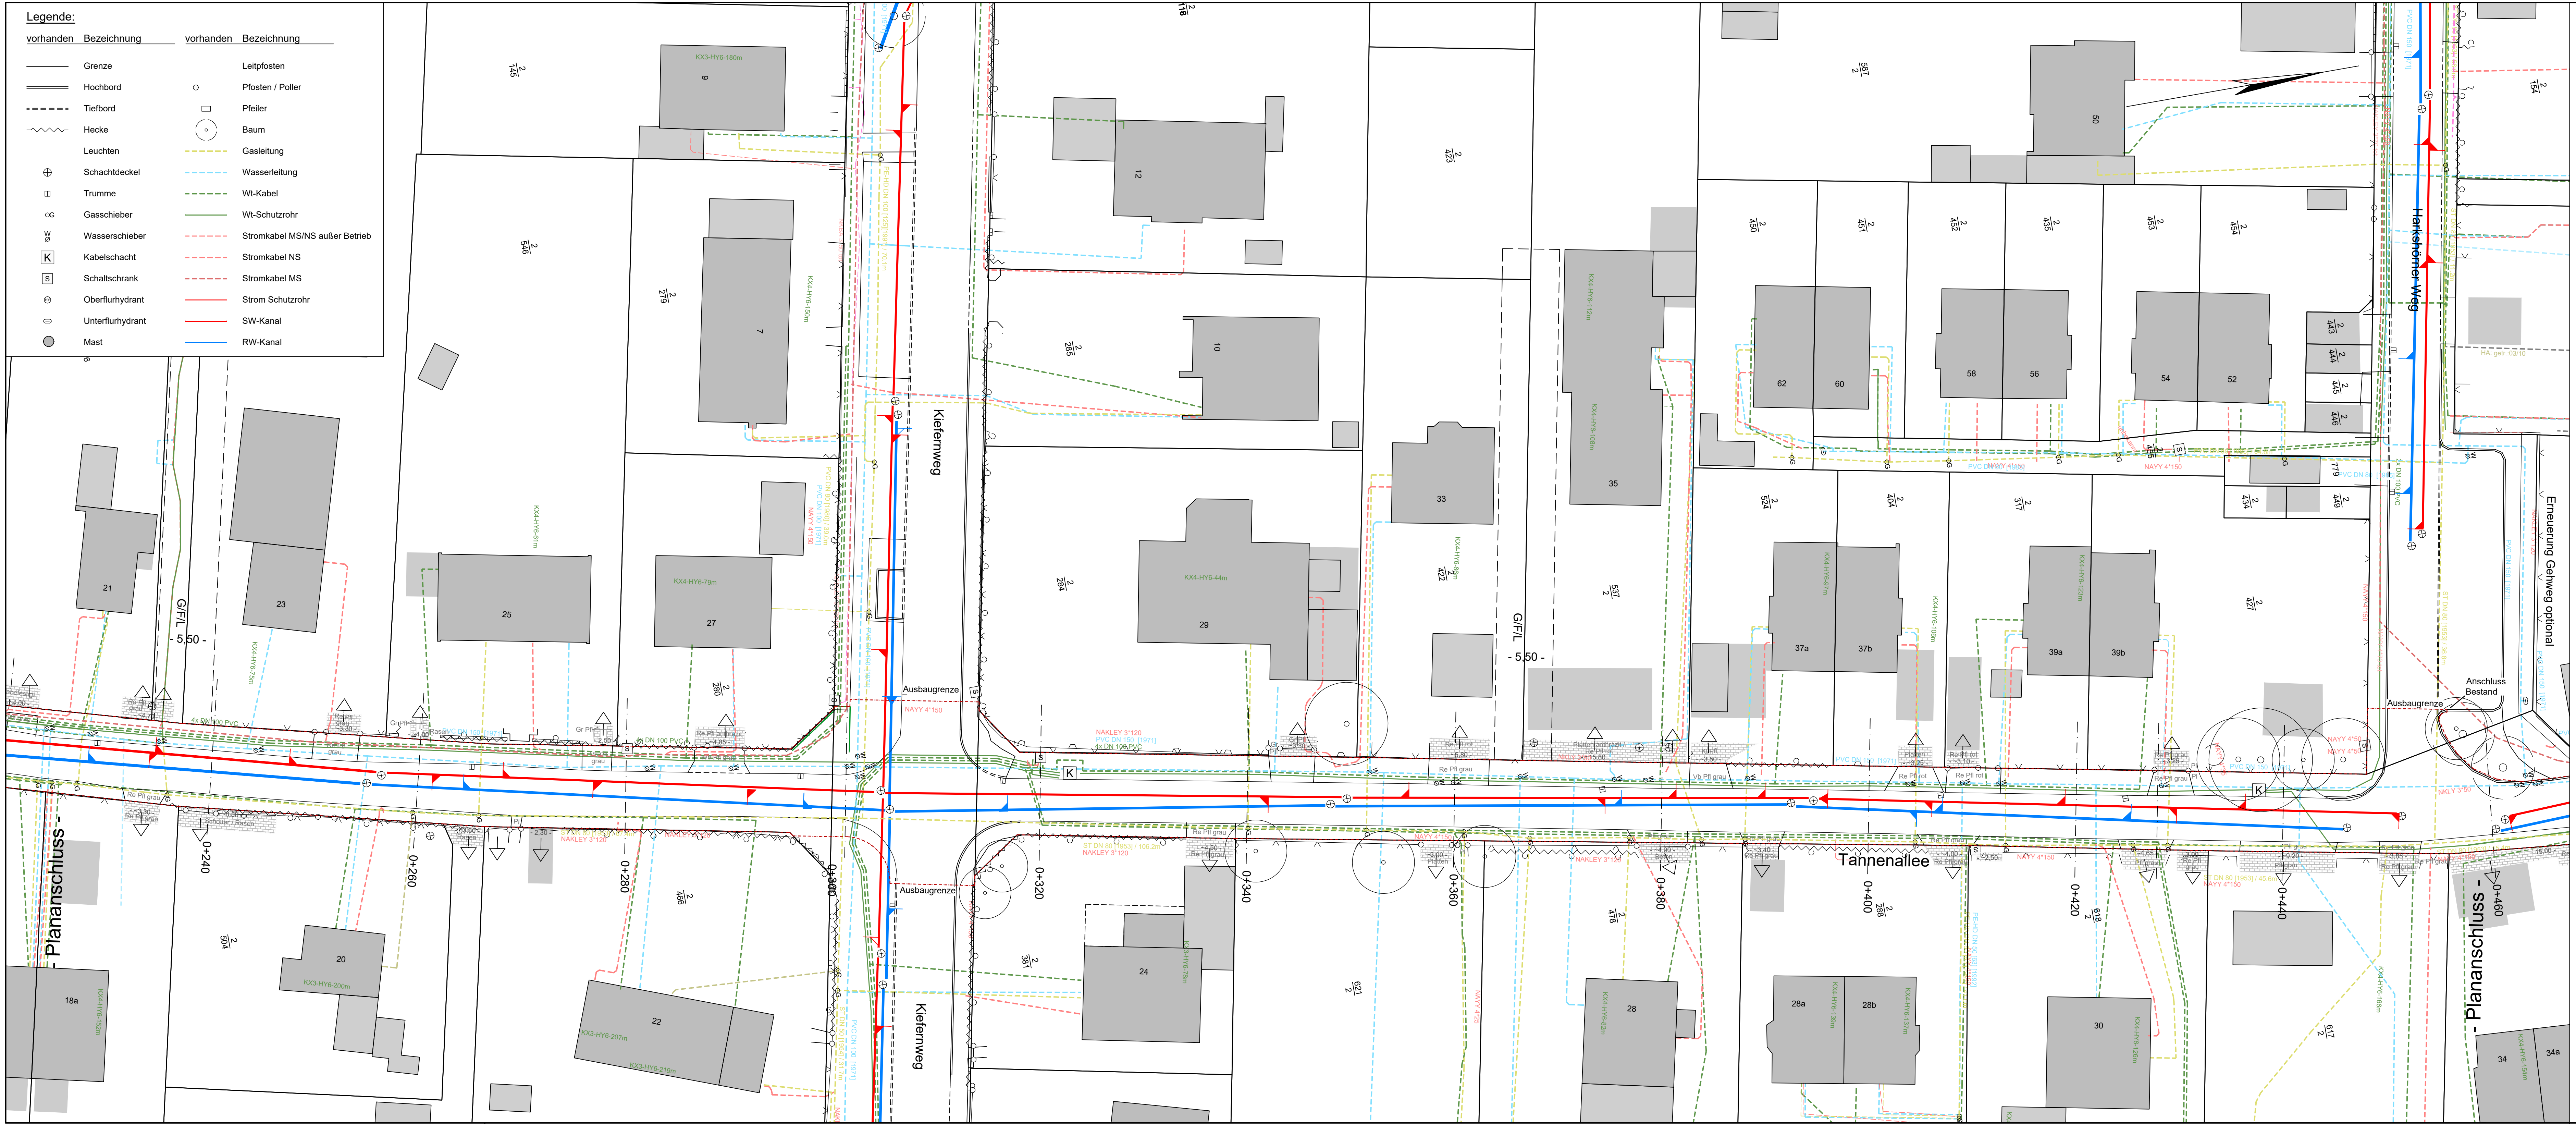

NUR FÜR AUSSCHREIBUNG!

Nr.	Art der Änderung	Datum	Zeichen

**Waack + Dähn**  
Ingenieurbüro GmbH  
Utzburger Straße 476, 22844 Norderstedt  
Tel.: 040 526 837 0, info@wud-ing.de

Verfasser:

bearbeitet: Heinrichs  
gezeichnet: Hägemann  
Datei: P:\671-Tannenallee\CAD\Lage-7.dwg  
Datum der Ausfertigung: 12.10.2026

**NORDERSTEDT**  
Zusammen. Zukunft. Leben.

Stadt Norderstedt  
Rathausallee 50  
22846 Norderstedt  
Tel.: 040 53595 - 0  
info@norderstedt.de  
www.norderstedt.de

gesehen / geprüft:

## AUSFÜHRUNGSPLANUNG

**Stadt Norderstedt**  
Tannenallee  
zwischen Feldstraße und Achter de Dannen

Lagesystem: ETRS 89/UTM  
Höhensystem: DHHN2016  
Maßstab: 1 : 250

Amt für Stadtentwicklung,  
Umwelt und Verkehr

Unterlage / Blatt-Nr.: 16 / 2  
Leitungsbestand  
(2023)

Ausbau der Tannenallee  
zwischen Feldstraße und Achter de Dannen

bearbeitet:	geprüft:
Datum:	Datum:
aufgestellt:	freigegeben:
Datum:	Datum: