


Legende:

vorhanden	Bezeichnung	vorhanden	Bezeichnung
	Grenze		Leitpfosten
	Hochbord		Pfosten / Poller
	Tiefbord		Pfeiler
	Hecke		Baum
	Leuchten		Gasleitung
	Schachtdeckel		Wasserleitung
	Trumme		Wt-Kabel
	Gasschieber		Wt-Schutzrohr
	Wasserschieber		Stromkabel MS/NS außer Betrieb
	Kabelschacht		Stromkabel NS
	Schaltschrank		Stromkabel MS
	Oberflurhydrant		Strom Schutzrohr
	Unterflurhydrant		SW-Kanal
	Mast		RW-Kanal

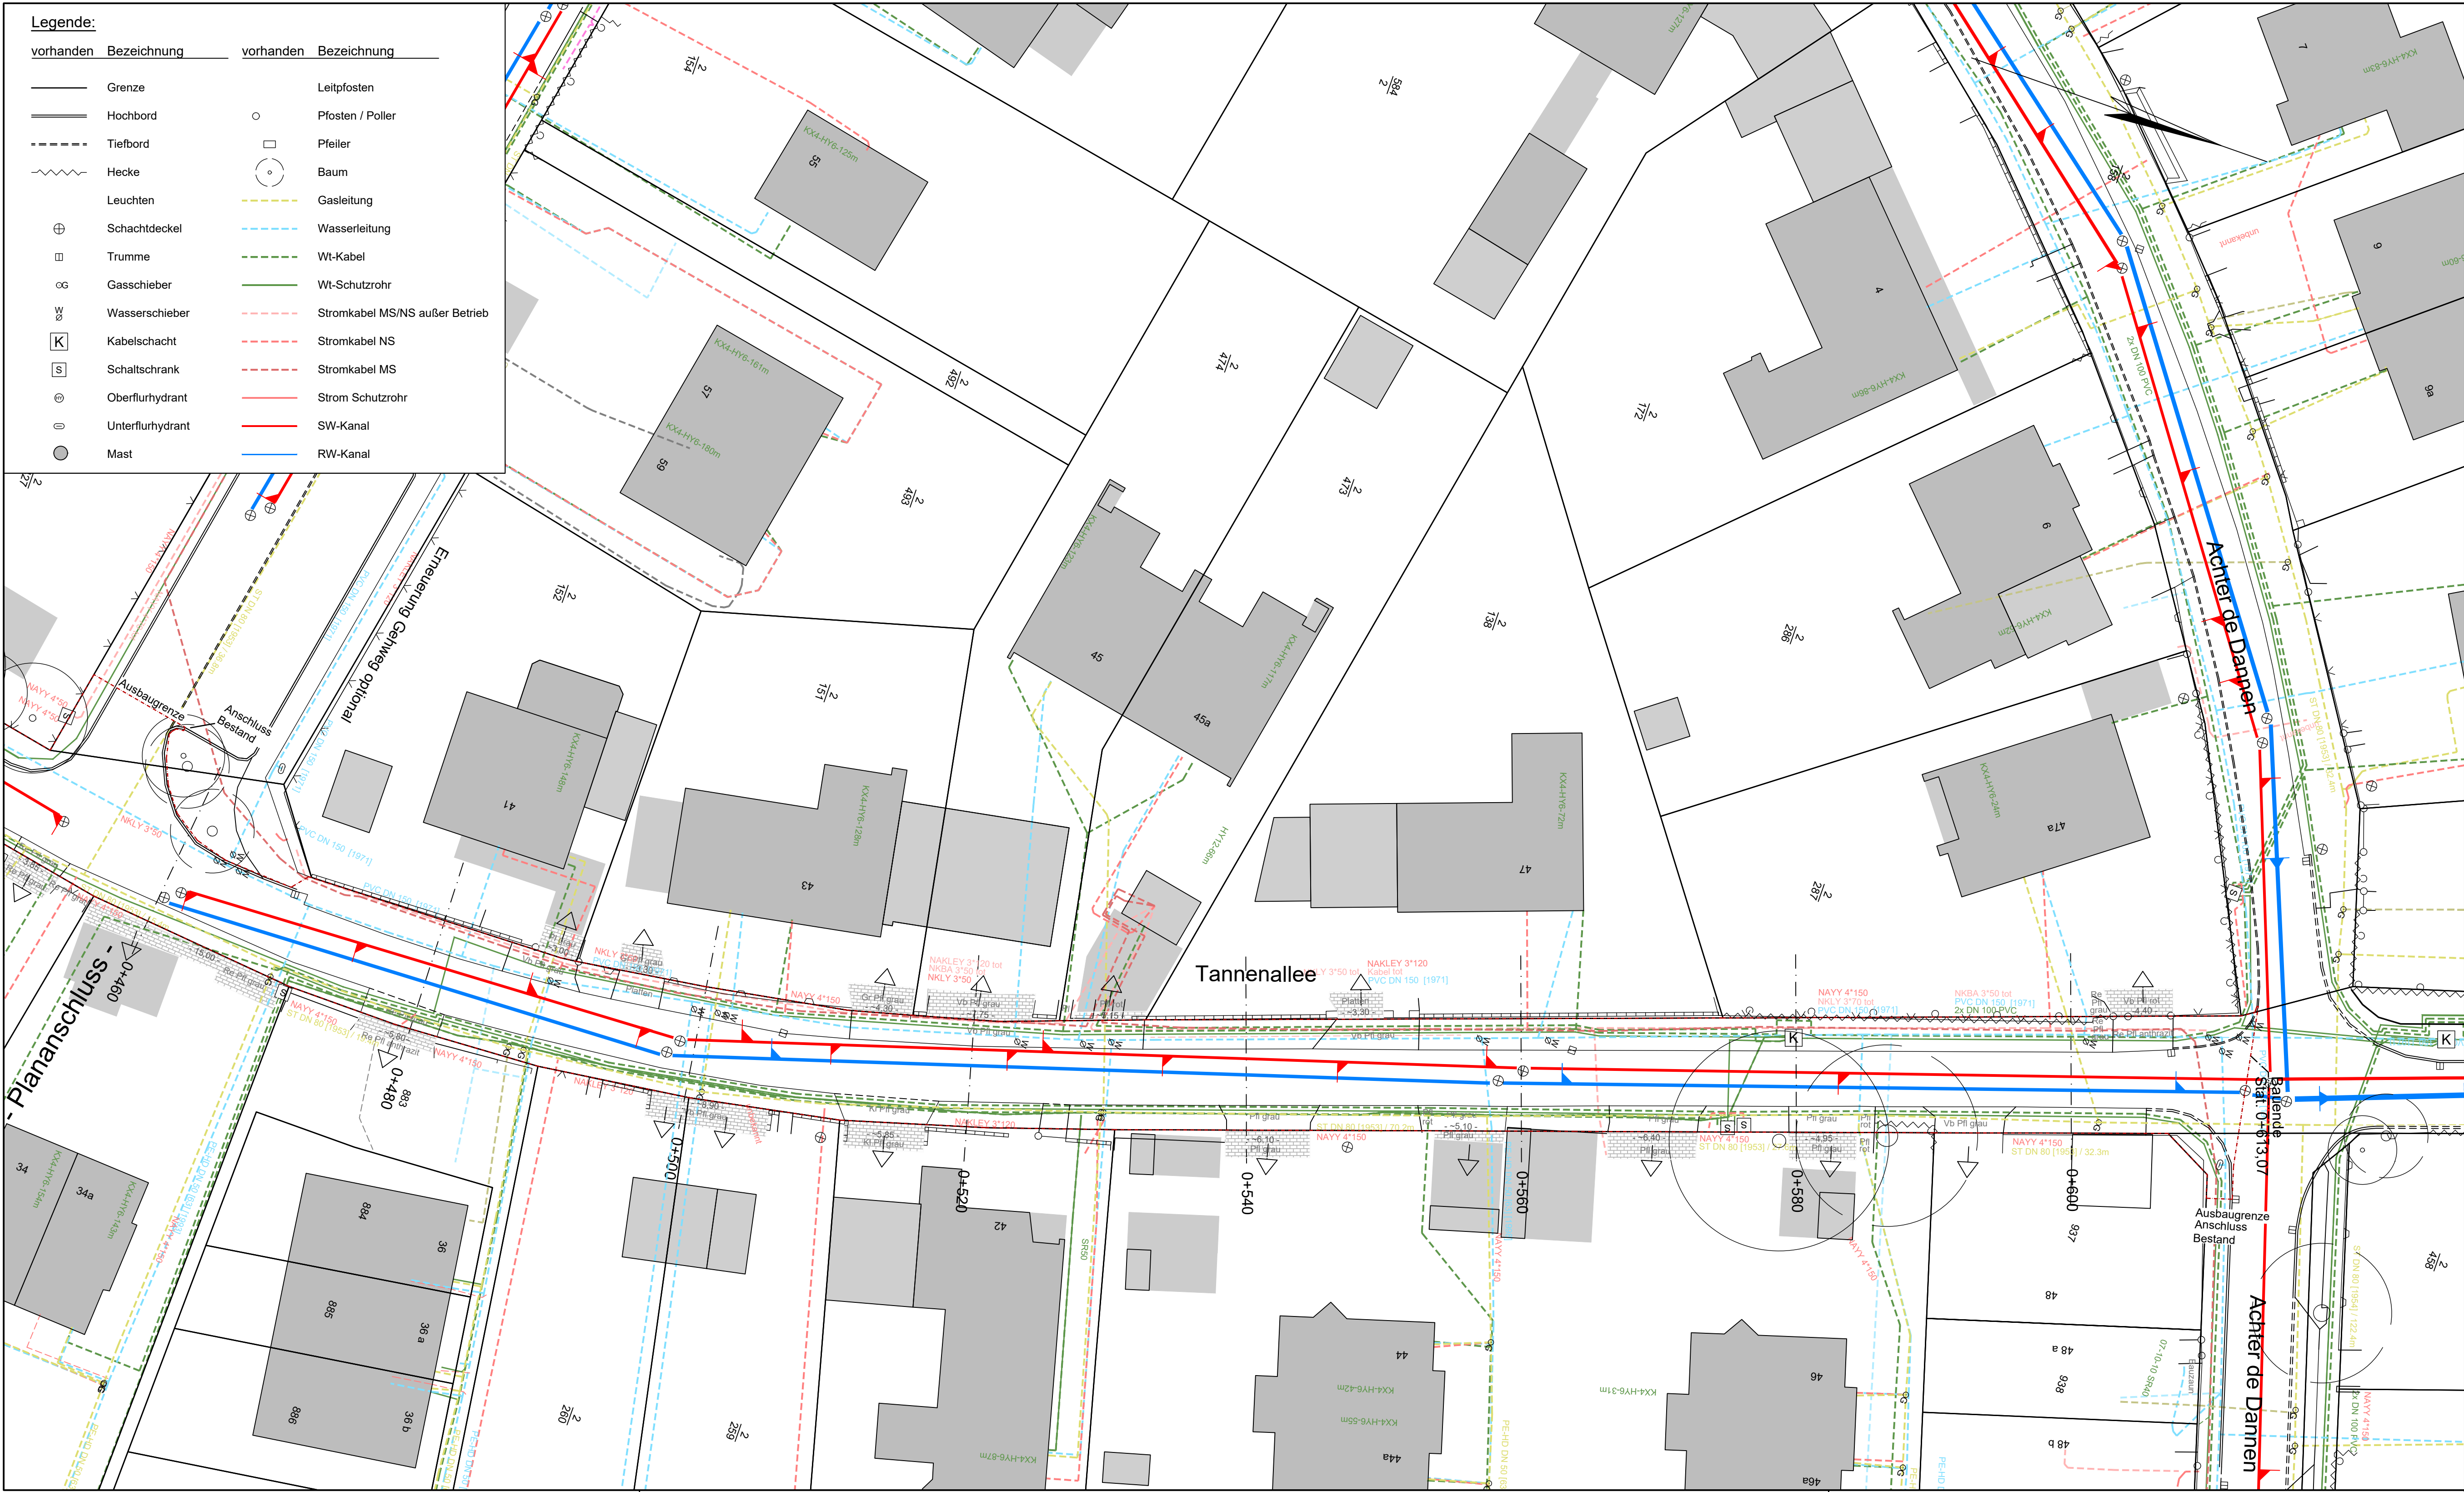

NUR FÜR AUSSCHREIBUNG!

Nr.	Art der Änderung	Datum	Zeichen

	Waack + Dähn Ingenieurbüro GmbH Ulzburger Straße 476, 22844 Norderstedt Tel.: 040 526 837 0, info@wud-ing.de	bearbeitet:	Heinrichs
		gezeichnet:	Hägemann
		Datei:	P:\671-Tannenallee\CAD\Lage-7.dwg
Verfasser:		Datum der Ausfertigung:	12.10.2026

	Stadt Norderstedt Rathausallee 50 22846 Norderstedt Tel.: 040 53595 - 0 info@norderstedt.de www.norderstedt.de	gesehen / geprüft:

AUSFÜHRUNGSPLANUNG

Stadt Norderstedt	Amt für Stadtentwicklung, Umwelt und Verkehr	Unterlage / Blatt-Nr.: 16 / 3
Tannenallee zwischen Feldstraße und Achter de Dannen		Leitungsbestand (2023)
Lagesystem: ETRS 89/UTM	Höhensystem: DHN2016	Maßstab: 1 : 250

Ausbau der Tannenallee zwischen Feldstraße und Achter de Dannen	
bearbeitet:	geprüft:
Datum:	Datum:
aufgestellt:	freigegeben:
Datum:	Datum: