

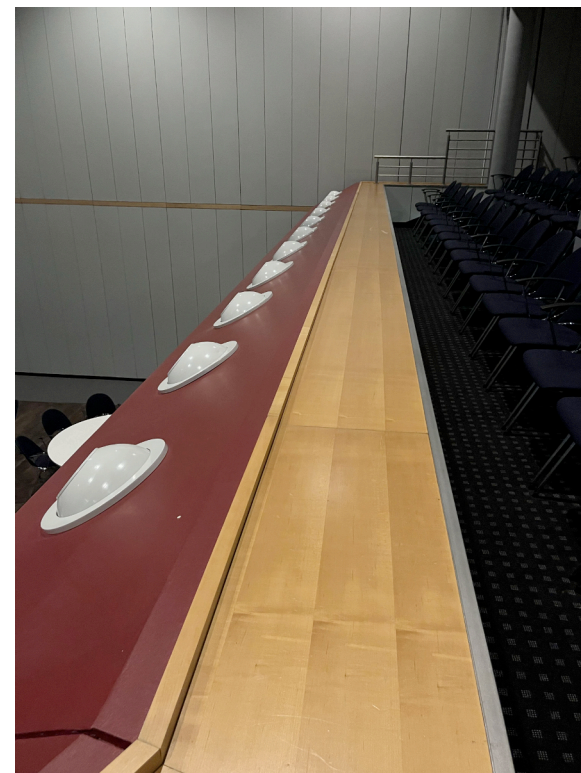


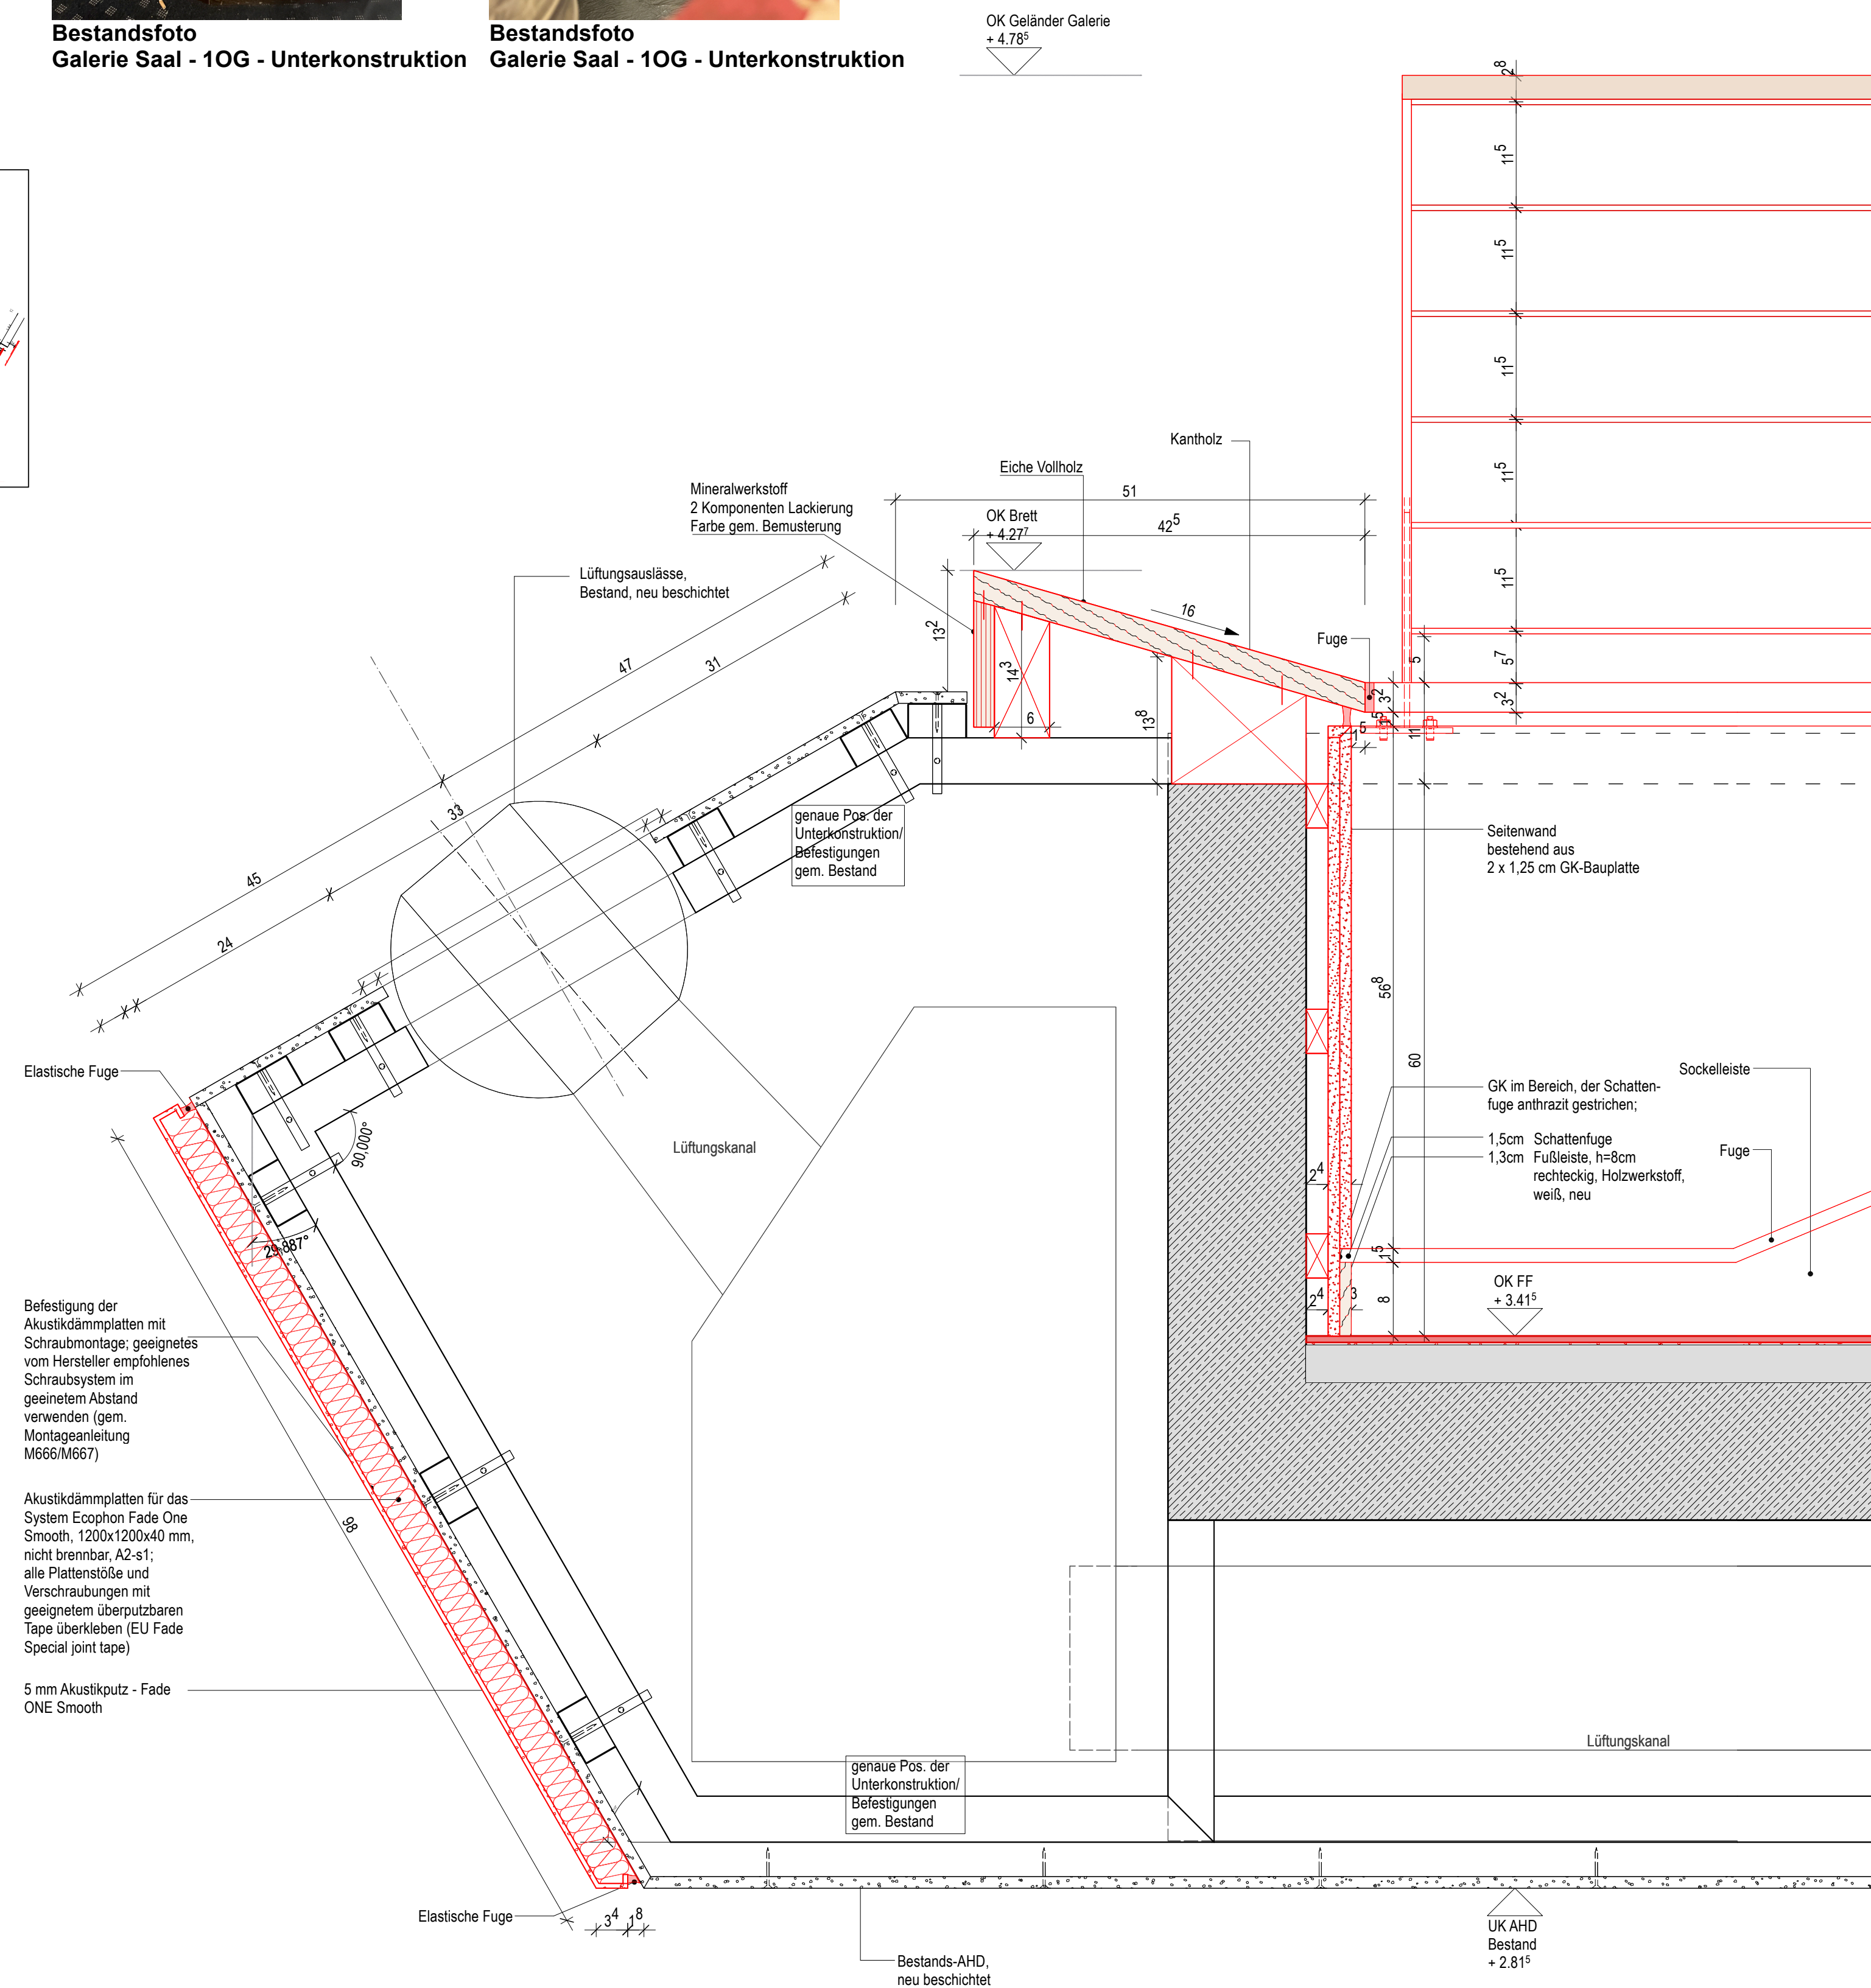

Die Bestandsmaße sind von der ausführenden Firma unbedingt vor Ort zu prüfen

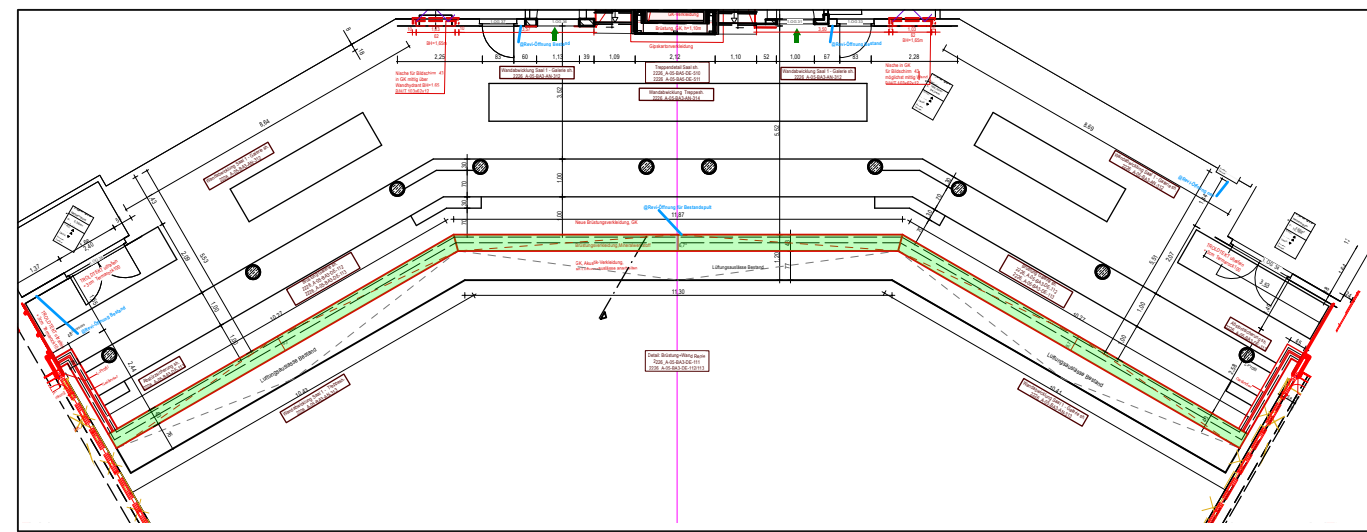

Detail 112 M 1:5
Brüstung Galerie

<

Zeichnung	Bestand / Neubau		
----	verdeckte Linien hinter Schnittebene (nach unten)	OK FF	Oberkante Fertigfußboden
----		UK/RD	Unterkante Rohdecke
----	verdeckte Linien vor Schnittebene (über Kopf)	OK RD	Oberkante Rohdecke
		BH	Brüstungshöhe
		ZG 02 / UG 01	Türnummer
			Grundstücksgrenze
----	Abhangdecke		
AHD		<u>Brandschutz</u>	
----		DS	Tür, dicht und selbstschließend
----	Rohdecke	EICS	Rauchschutztür
RD		LAR	Schottung in Deckenebene
	in Bearbeitung	1.RW →	1. Rettungsweg
	Änderung	2.RW →	2. Rettungsweg

Hinweise Fachplaner

	TGA
	Statik
	Bühnentechnik

Allgemeines:

Die Pläne sind nur im Zusammenhang mit der geprüften Statik, den entsprechenden Brandschutzplänen und mit den Zeichnungen der einzelnen Fachplänen gültig!

Alle Maße sind am Bau zu prüfen! Unstimmigkeiten zwischen den Plänen sind vor der Ausführung mit dem/der Objektüberwacherin und dem/der Architekt:in abzustimmen!

Für die Einhaltung der Maße haftet der/die Unternehmer:in.

Die Pläne sind von den Auftragnehmenden verantwortlich zu prüfen!

<u>Plan und Detailhinweise</u>			
Grundrissangaben sh.			
2226_A-05-BA/3-GR-EG-105			
GG	15.01.26	Freigabe	A
AI	18.08.25	Geländer ergänzt, Detail anpass.	VB
S. Si.	04.04.25	erstellt	VA
GEZ.:	DATUM:	ÄNDERUNGSGEHALT:	INDEX:

Ausführungsplanung		2226	
PLANINHALT: Brüstung Galerie		BAUHERR: Stadt Norderstedt – Die Oberbürgermeisterin Rathausallee 50 22846 Norderstedt	
ZEICHNUNGSNUMMER: 2226_A-05-BA3-DE-112		BAUVORHABEN: Tribüne Norderstedt Rathausallee 50 22846 Norderstedt	
MAßSTAB: 1:5		PROJEKTLITERATUR / GEPRÜFT: A. Ivanova H. Wunderlich	
DATUM / INDEX: 15.01.26 A		BAUHERR GENEHMIGT:	
FÜR DIESE ZEICHNUNG BEHALTEN WIR UNS ALLE RECHTE VOR. OHNE UNSERE ZUSTIMMUNG DARF DIESE ZEICHNUNG WEDER VERVIELFÄLTIGT NOCH DRITTEN ZUGÄNGLICH GEMACHT WERDEN. EVENTUELLE ZUGRIFFSVERSUCHEN KÖNNEN STRAFRECHTLICHE FOLGEN HABEN (DIN34).			
BLATTGR.:		DIN A1	