



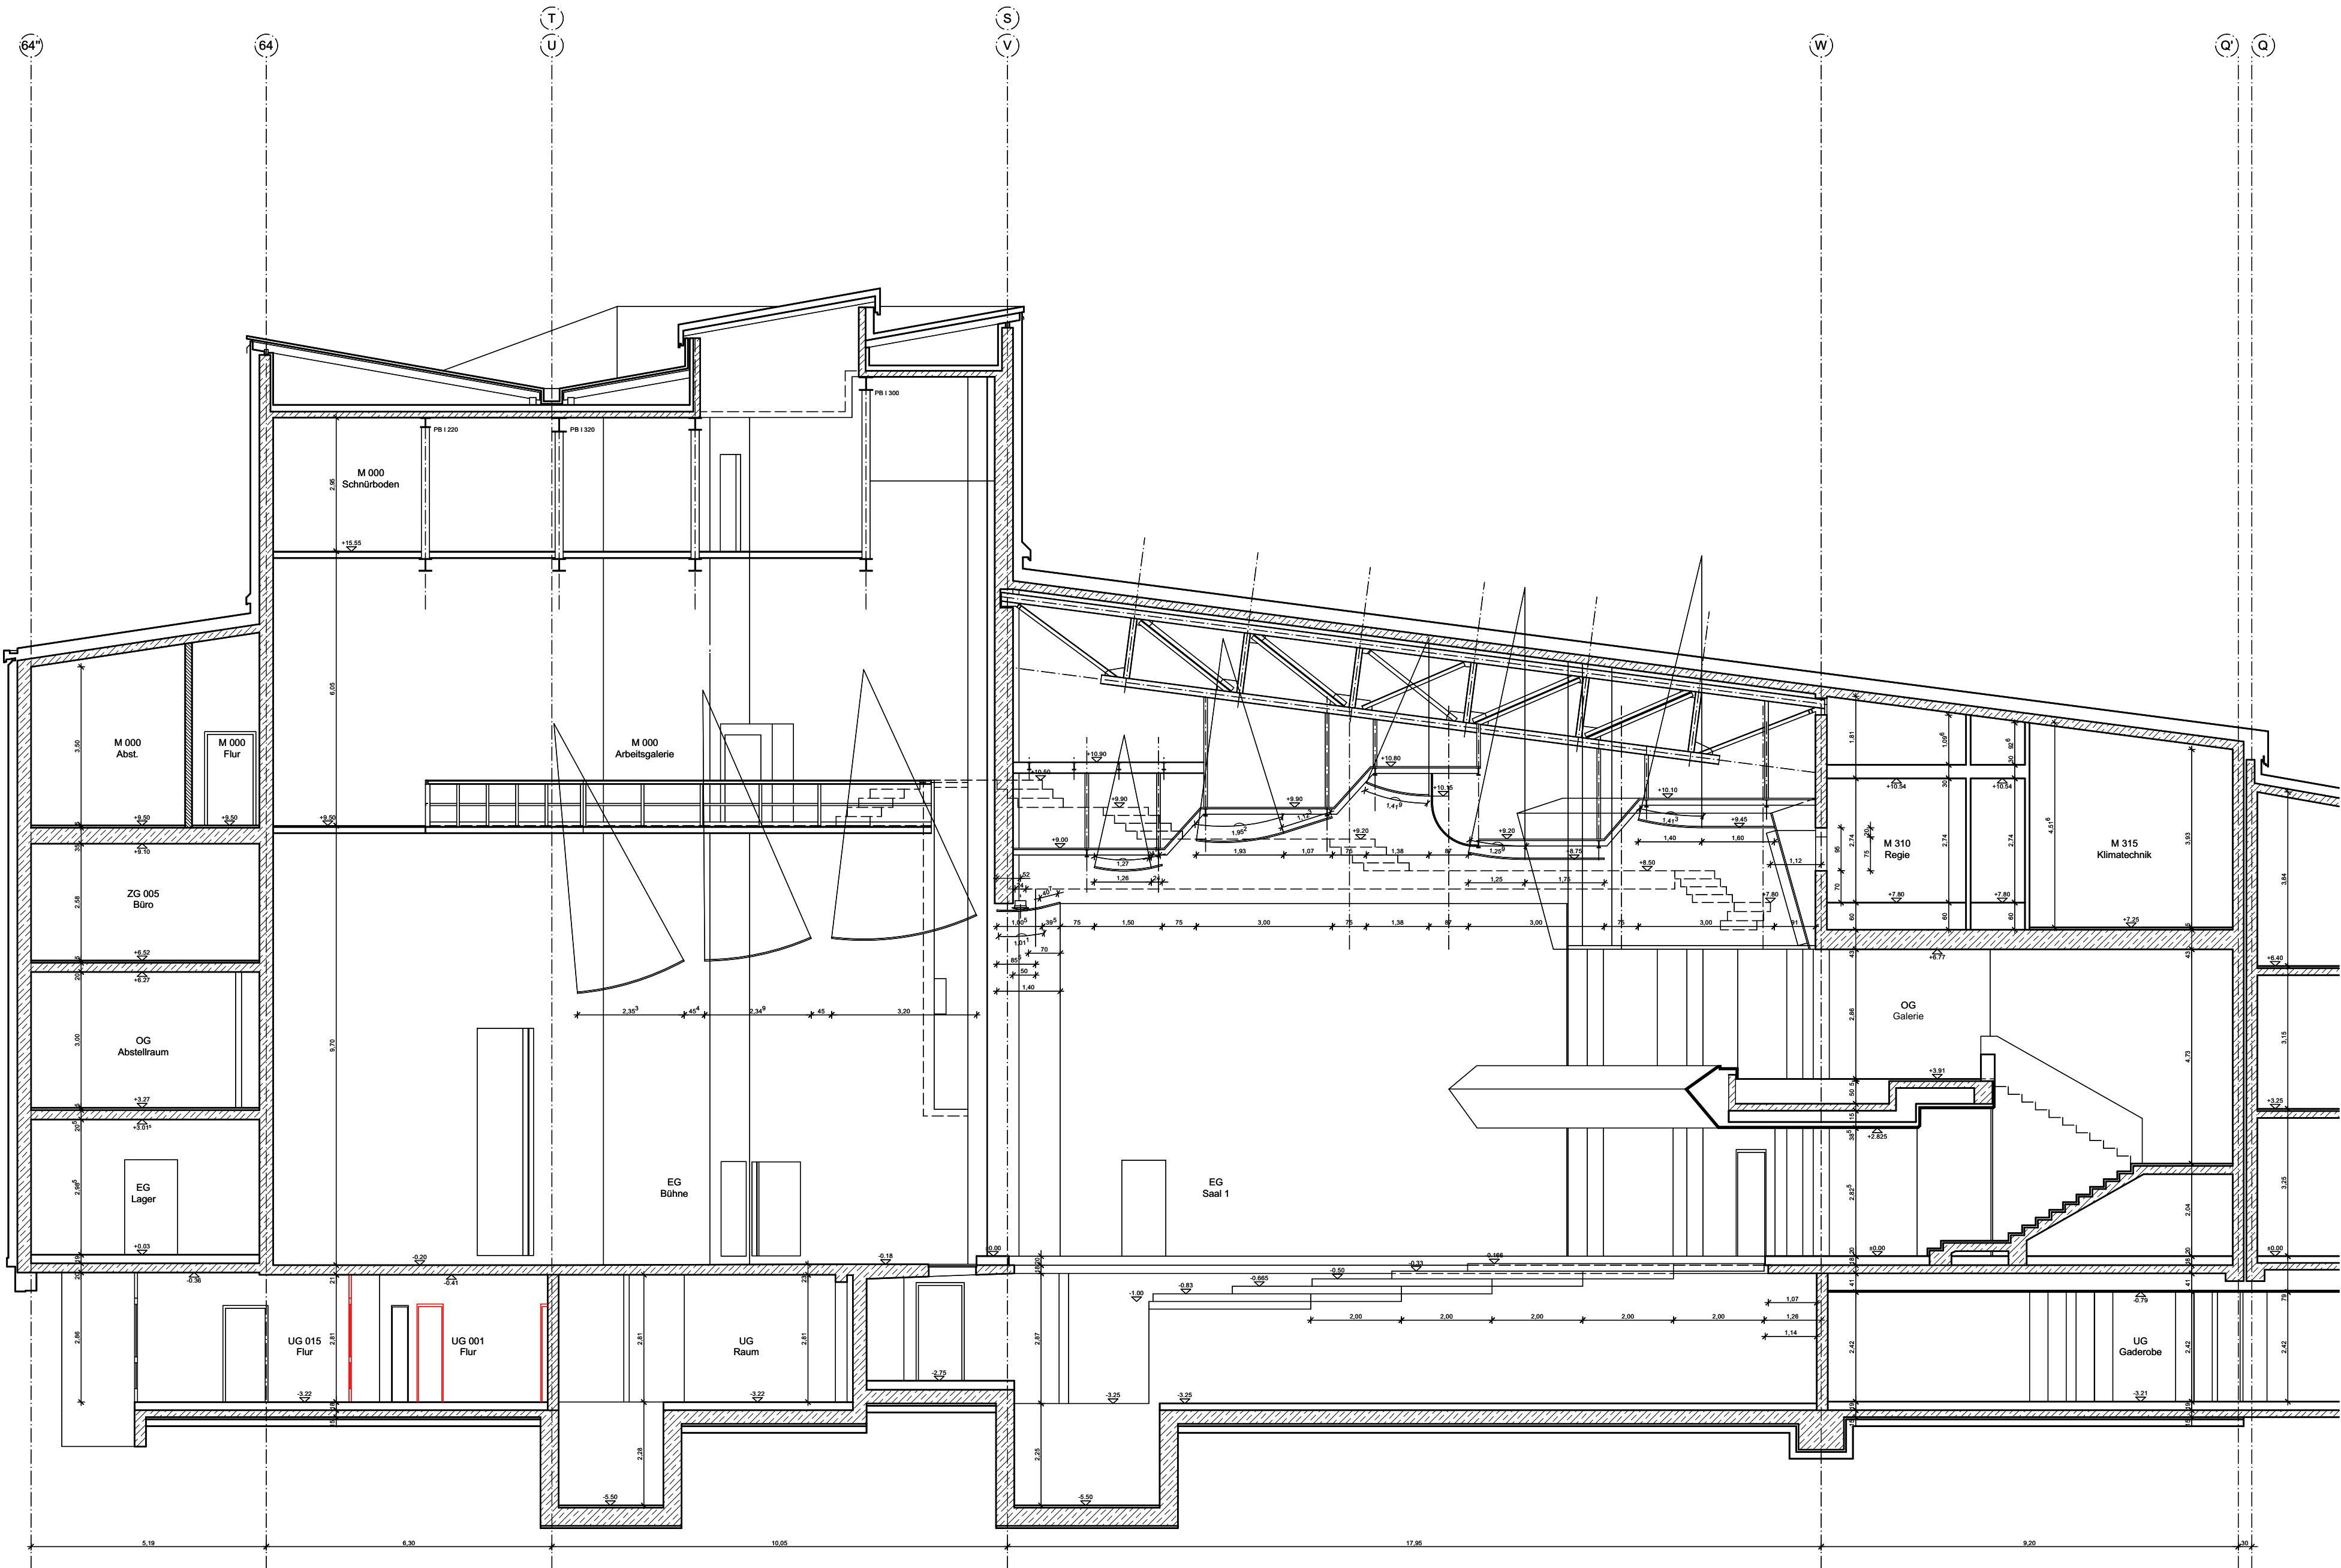

SCHNITT DIAGONALE A-A

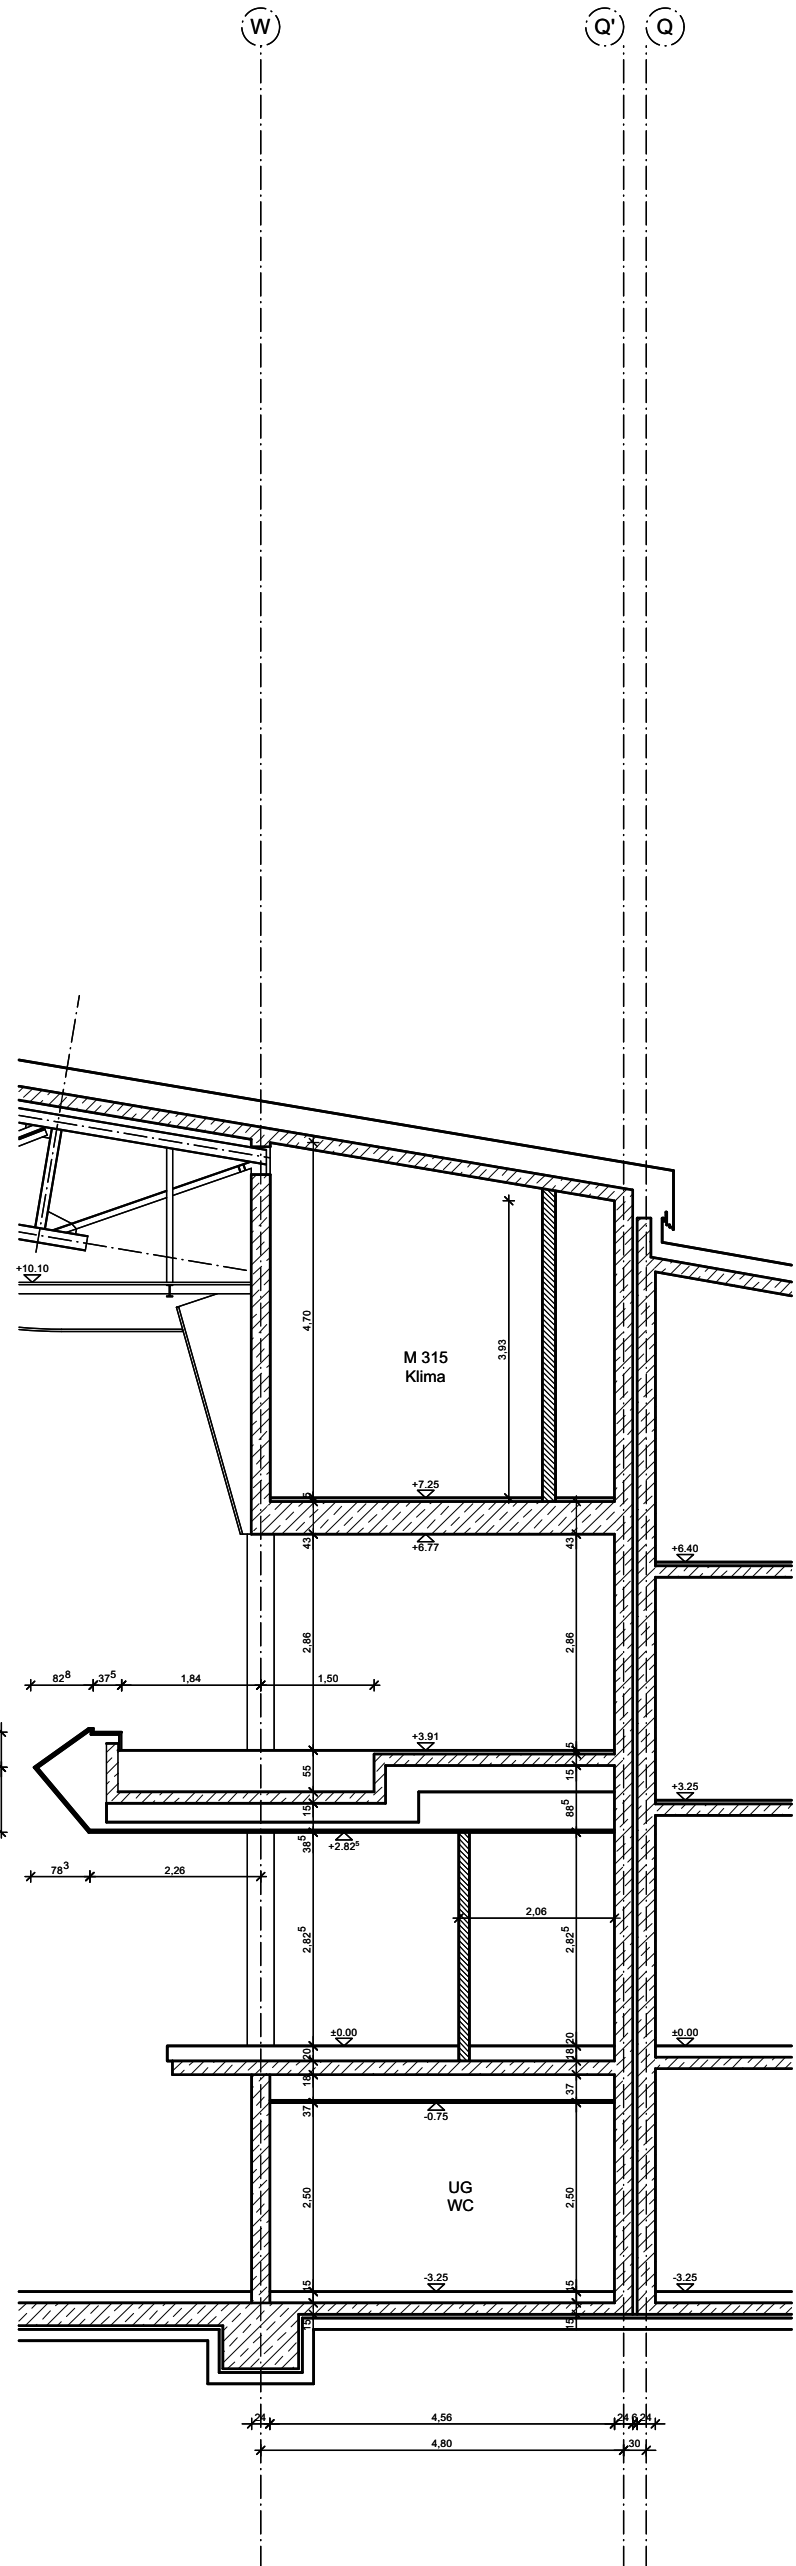

SCHNITT GALERIE C-C (90 GRAD ZUR WAND)

Legende

Abbruch

- Wände Abbruch
- Abbruch Estrich
- Abbruch Fliesen

Neubau

- GK-Wand 2-seitig beplankt
- GK-Wand 1-seitig beplankt
- Mauerwerk Innenwände

Bestand

- Stahlbeton
- Mauerwerk Innenwände Bestand
- Verblendmauerwerk

Zeichnung

- verdeckte Linien hinter Schnittebene (nach unten)
- verdeckte Linien vor Schnittebene (über Kopf)
- Wandverstärkung = OSB-Platte
- Abhangdecke
- Rohdecke
- in Bearbeitung
- Änderung
- Detailhinweis

ZG 01 / UG 01 Türnummer

- OK FF Oberkante Fertigfußboden
- UK RD Unterkante Rohdecke
- OK RD Oberkante Rohdecke
- BH Brüstungshöhe

Brandschutz

- DS Tür, dicht und selbstschließend
- EICS Rauchschutztür
- LAR Wandabschottung in Deckenebene
- Deckenabschottung
- 1.RW Rettungsweg
- 2.RW Rettungsweg

Allgemeines:

Die Pläne sind nur im Zusammenhang mit der geprüften Statik, den entsprechenden Brandschutzplänen und mit den Zeichnungen der einzelnen Fachplaner gültig!

Alle Maße sind am Bau zu prüfen! Unstimmigkeiten zwischen den Pänen sind vor der Ausführung mit dem Objektüberwacher und dem Architekten abzustimmen!

Für die Einhaltung der Maße haftet der Unternehmer. Die Pläne sind vomAuftragnehmer verantwortlich zu prüfen!

Ausführungsplanung

2226

PLANINHALT: Schnitt AA		BAUHERR: Stadt Norderstedt – Die Oberbürgermeisterin Rathausallee 50 22846 Norderstedt	
ZEICHNUNGSNUMMER: 2226-A-05-SCH-A-100		BAUVORHABEN: TriBühne Norderstedt Rathausallee 50 22846 Norderstedt	
DATUM / INDEX: 08.01.24		PLANER / GEPRÜFT: S.Siebk	PROJEKTLEITER / GEPRÜFT: H. Wunderlich
MAßSTAB: 1:100		BAUHERR GENEHMIGT:	

FÜR DIESE ZEICHNUNG BEHALTEN WIR UNS ALLE RECHTE VOR. OHNE UNSERE ZUSTIMMUNG DARF DIESE ZEICHNUNG WEDER VERVIELFÄLTIGT NOCH DITTEN ZUGÄNGLICH GEMACHT WERDEN. EVENTUELLE ZUWIDERHANDLUNGEN KÖNNEN STRAFRECHTLICHE FOLGEN HABEN (DIN34).