


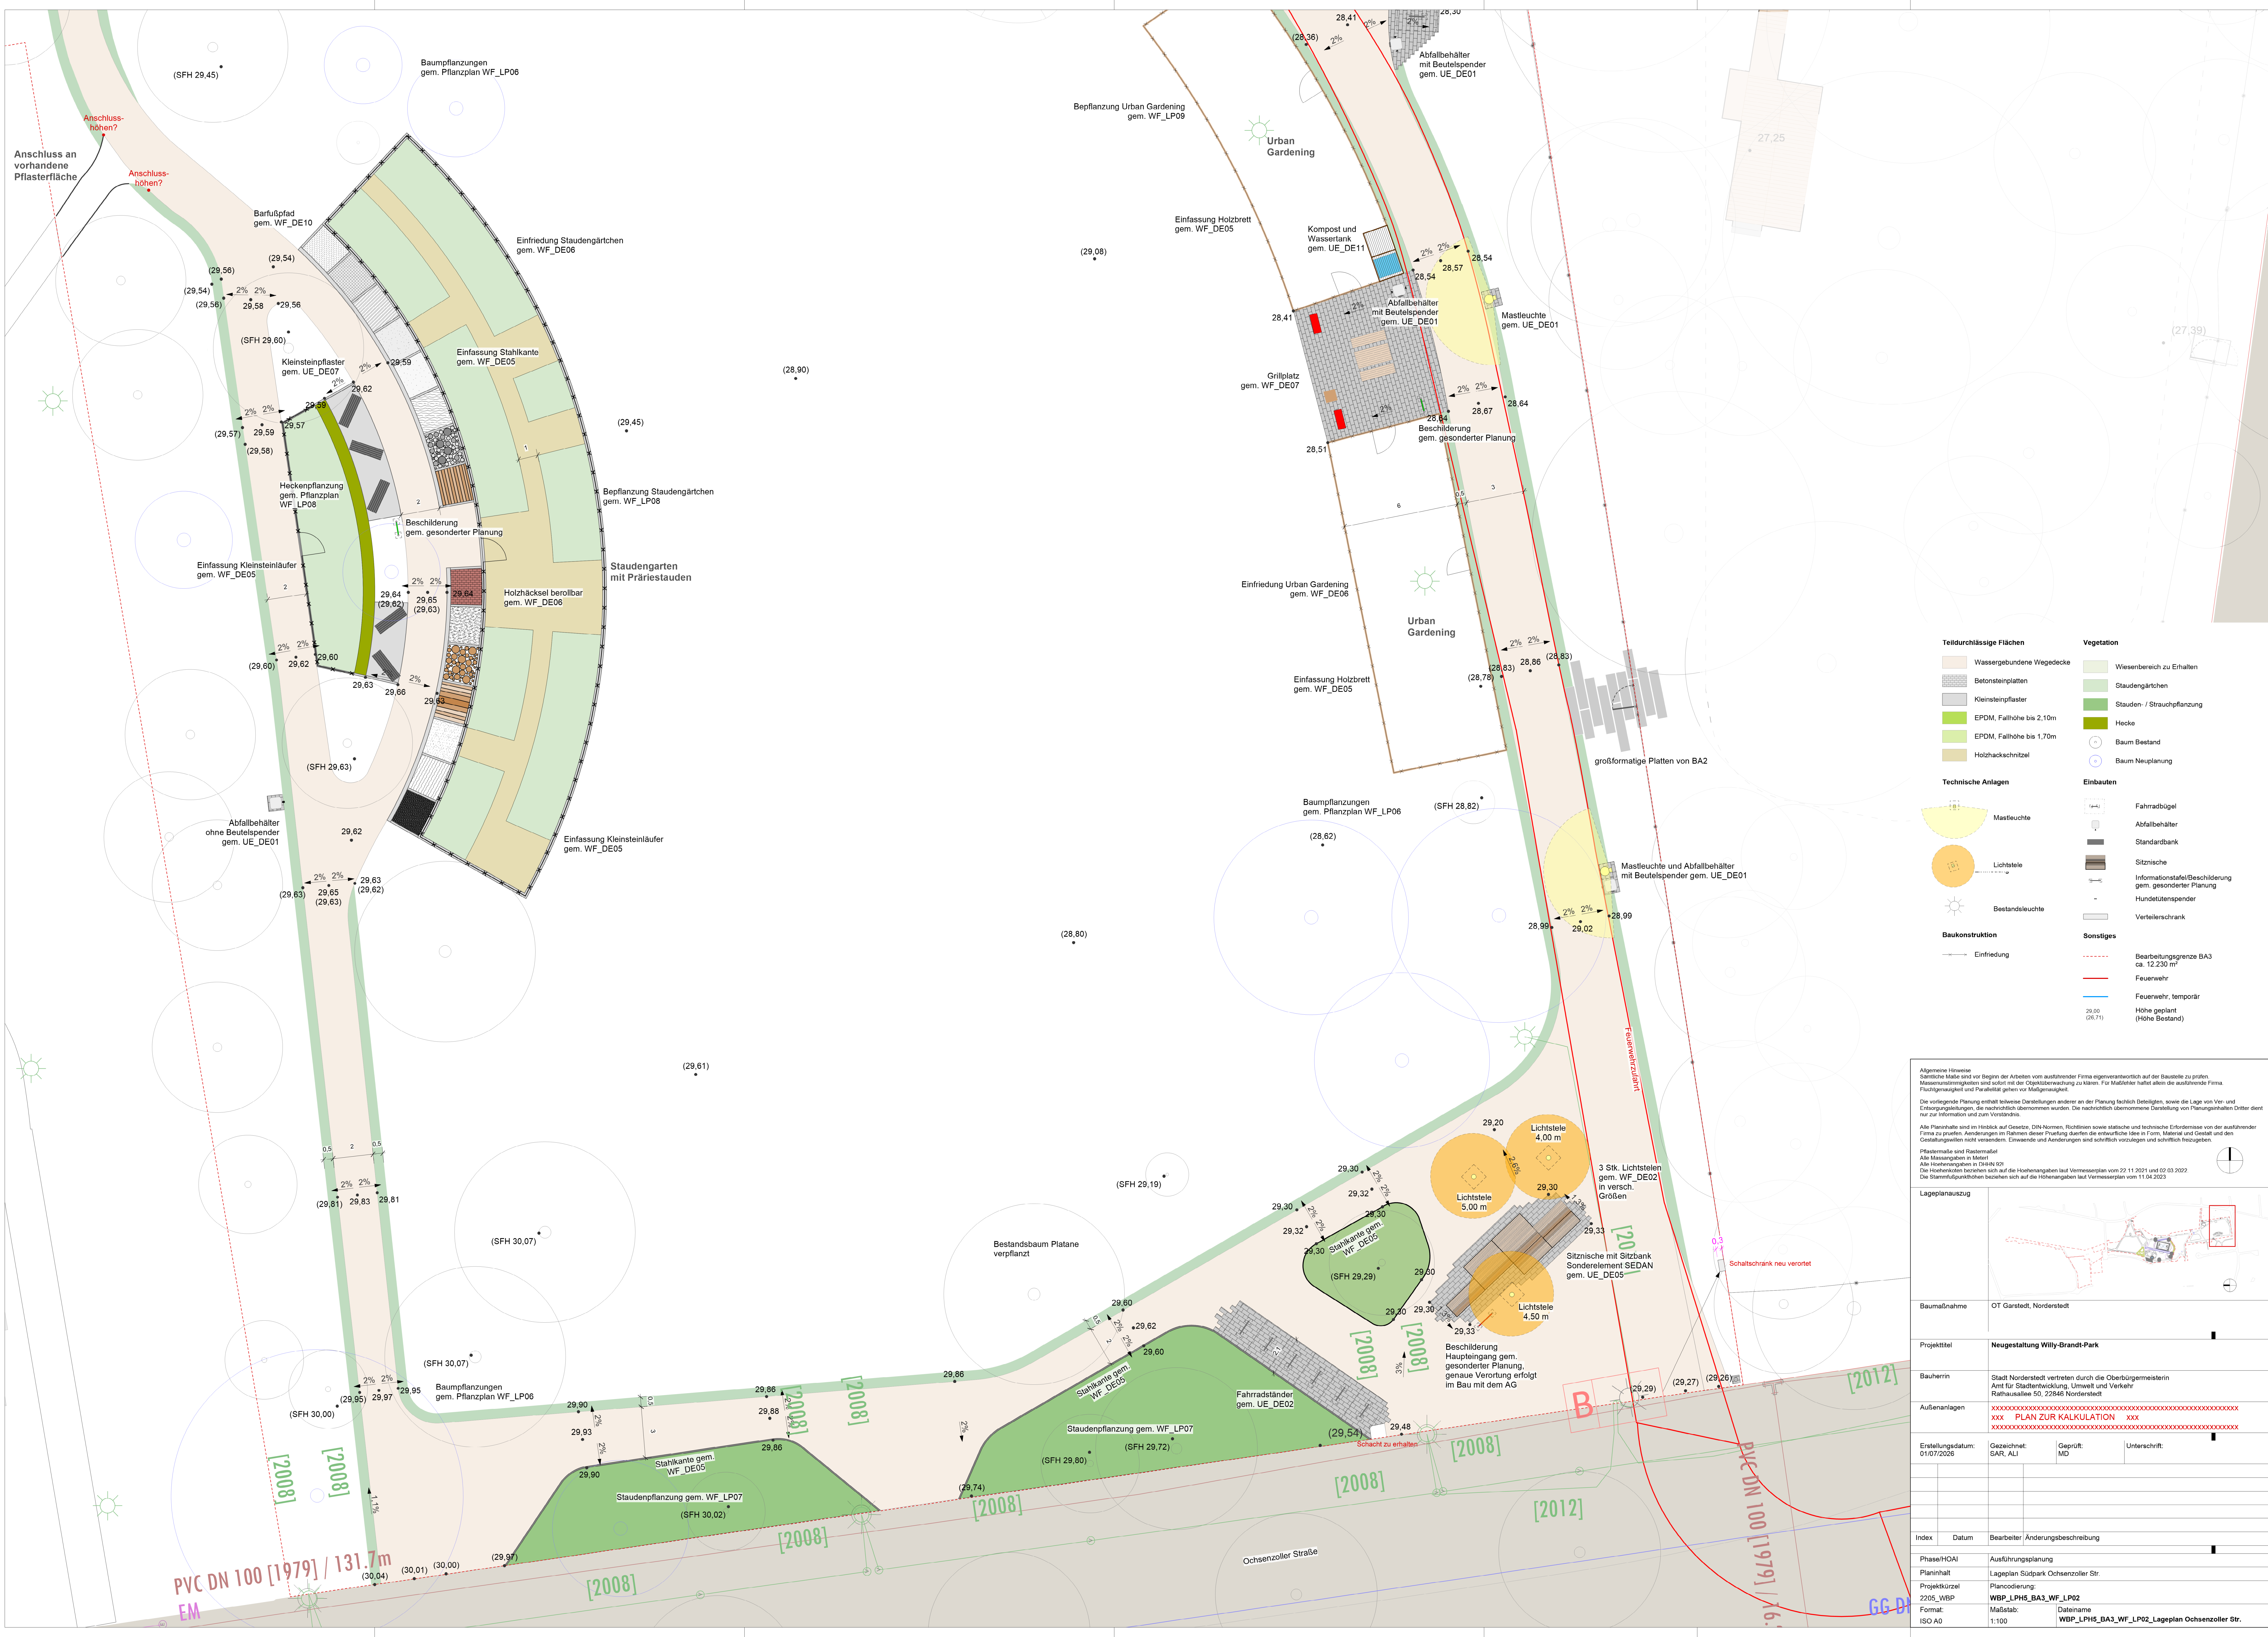

Allgemeine Hinweise Sämtliche Maße sind von Beginn der Arbeiten vom ausführende Firma eigenverantwortlich auf der Baustelle zu prüfen, Masseneinmischungen sind sofort mit der Objektbeobachtung zu klären. Für Maßfehler haftet allein die ausführende Firma. Pflanzengestaltung und Parallelität gehen vor Maßangelegenheit. Die vorliegende Planung enthält teilweise Darstellungen anderer an der Planung fachlich beteiligten, sowie Lage von Ver- und Entsorgungslösungen, die nachträglich übernommen wurden. Die nachträglich übernommene Darstellung von Planungsinhalten Dritter dient nur zur Information und zum Vorbezug. Alle Planblätter sind im Hinblick auf Gesetze, DIN-Normen, Richtlinien sowie statische und technische Erfordernisse von der ausführenden Firma zu prüfen. Änderungen im Rahmen dieser Prüfung dürfen die entwerfende Idee in Form, Material und Gestalt und den Gestaltungsgründen nicht verändern. Einwände und Änderungen sind schriftlich vorzulegen und schriftlich freizugeben. Plattemasse ist Rastermaß! Alle Maßangaben in Meter! Ale Höhenangaben in DIN1890 Die Höhenkanten beziehen sich auf die Höhenangaben laut Vermessungsplan vom 22.11.2021 und 02.03.2022. Die Stützpunktstribünen beziehen sich auf die Höhenangaben laut Vermessungsplan vom 11.05.2023			
Lageplanauszug			
Baumaßnahme	OT Garstedt, Norderstedt		
Projektziel	Neugestaltung Willy-Brandt-Park		
Bauherrin	Stadt Norderstedt vertreten durch die Oberbürgermeisterin Rath für Stadtentwicklung, Umwelt und Verkehr Amthausallee 50, 22846 Norderstedt		
Außenanlagen	xxx xxx PLAN ZUR KALKULATION xxx xxx		
Erstellungsdatum:	Gezeichnet:	Gepufft:	Unterschift:
01/07/2026	SARF, ALI	MD	
Index	Datum	Bearbeiter	Änderungsbeschreibung
Phase/HOI	Ausführungsplanung		
Planinhalt	Lageplan Südpark Ochsenzoller Str.		
Projektkürzel	Plancodierung:		
2205_WBP	WBP_LPH5_BA3_WF_LP02		
Format:	Maßstab:	Datenname	
ISO A0	1:100	WBP_LPH5_BA3_WF_LP02_Lageplan Ochsenzoller Str.	