


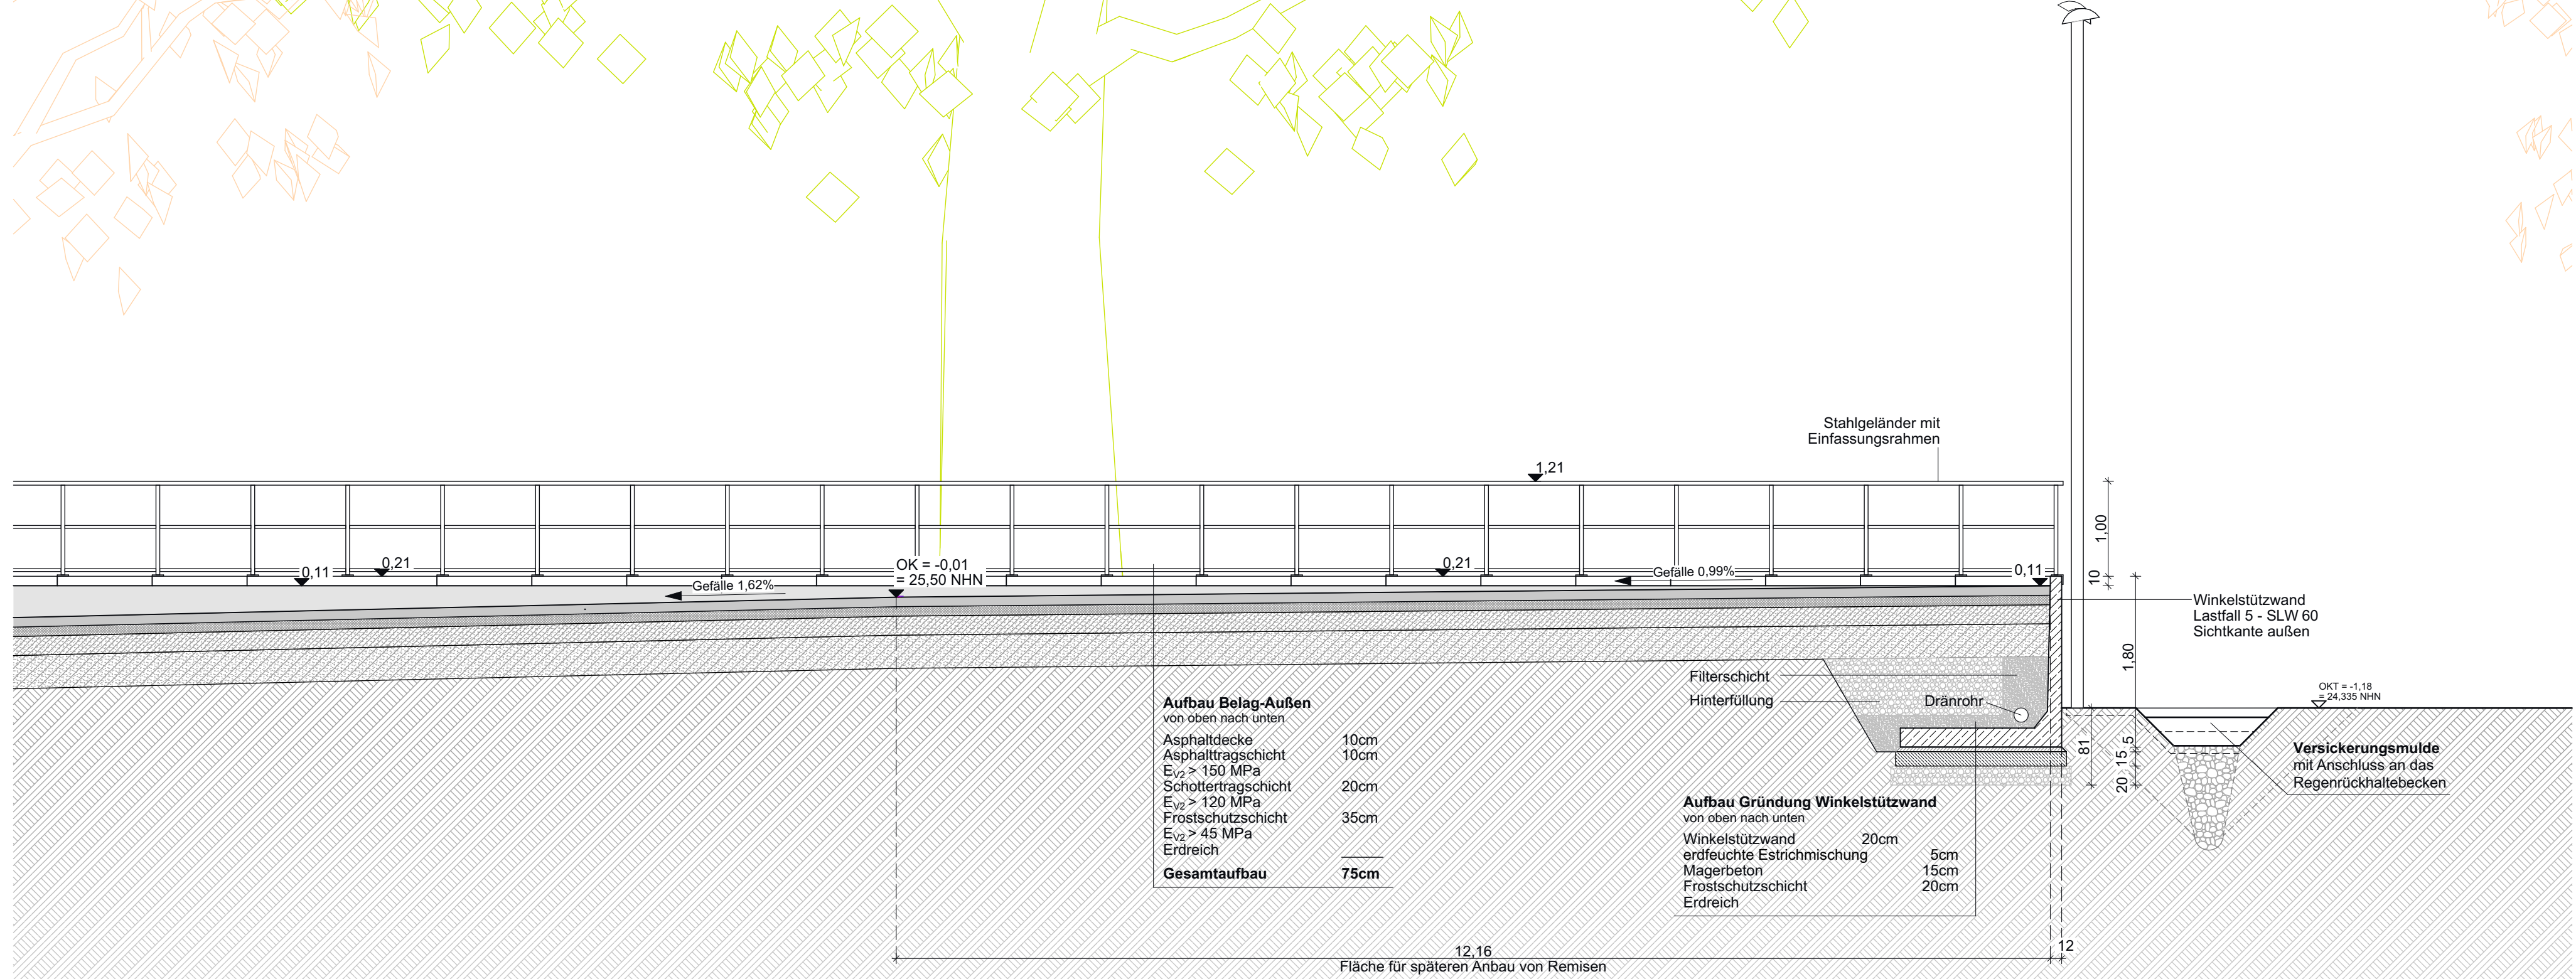

Legende

- Vorhandene Bauteile
- Neue Bauteile
- Abbruch
- Stahlbeton
- Beton unbewehrt / Estrich
- Stahlbeton Fertigteil
- Porenbeton
- Kalksandstein / Mauerwerk
- Putz
- Dämmung weich
- Dämmung hart
- Leichtbauwand
- Holz
- Stahl
- Fliesen
- Kies
- Gewachsener Boden
- Abdichtungsbahn
- Trapezblech
- Oberlicht (OL / RWA)
- Tür mit Glasausschnitt
- Oberkante Fertigfußboden
- Oberkante Rohfußboden
- Kennzeichnung Änderungen

Legende Brandschutz-Anforderungen nach DIN 4102

Schraffur/ Kurzbez.	DIN 4102	Bauaufsichtl. Benennung
	BW	Wand in Bauart einer Brandwand
	F90	feuerbeständige Wand
	F30	feuerhemmende Wand
	T90-DS	feuerbeständig, dicht und selbstschließend
	T30-RS	feuerhemmend, rauchdicht und selbstschließend
	T30-DS	feuerhemmend, dicht und selbstschließend
	RS	rauchdicht- und selbstschließend
	Fb-Vergl.	feuerbeständige Verglasung
		notwendiger Treppenraum /notwendige Treppe
		notwendiger Flur
		Notausgang /1. Rettungsweg
		2. Rettungsweg

B	Remisen entfernt, Hofplatz bearbeitet, Winkelstützen hinzugefügt	30.09.25 SHa
A	Änderungen gem. Besprechung vom 08.04.2025	16.04.25 SHa
Index	Änderungen	Dat. gez.

ALLE MASSE SIND AM BAU ZU PRÜFEN !

PROJEKT:**Neubau von Remisen**

BAUORT:**Friedrich-Ebert-Str. 76
22846 Norderstedt**

BAUHERR:**Betriebsamt Stadt Norderstedt**

Rathausallee 50
22846 Norderstedt

BETRIEBSAMT
Stadt Norderstedt

BEZEICHNUNG:**Schnitt A-A**
AUSFÜHRUNG

PLANNR.:1209/24 - 30BGEZEICHNET:29.01.2025 SHa

MASSSTAB:1:50ÄNDERUNGEN:30.04.2025 SHa

ARCHITEKT:

industrie planung
architekten und ingenieure gmbh
flachsenland 10 · D-22033 hamburg
tel.: 040 / 2274260 · fax: 040 / 2208547
email: info@ip-hamburg.com