


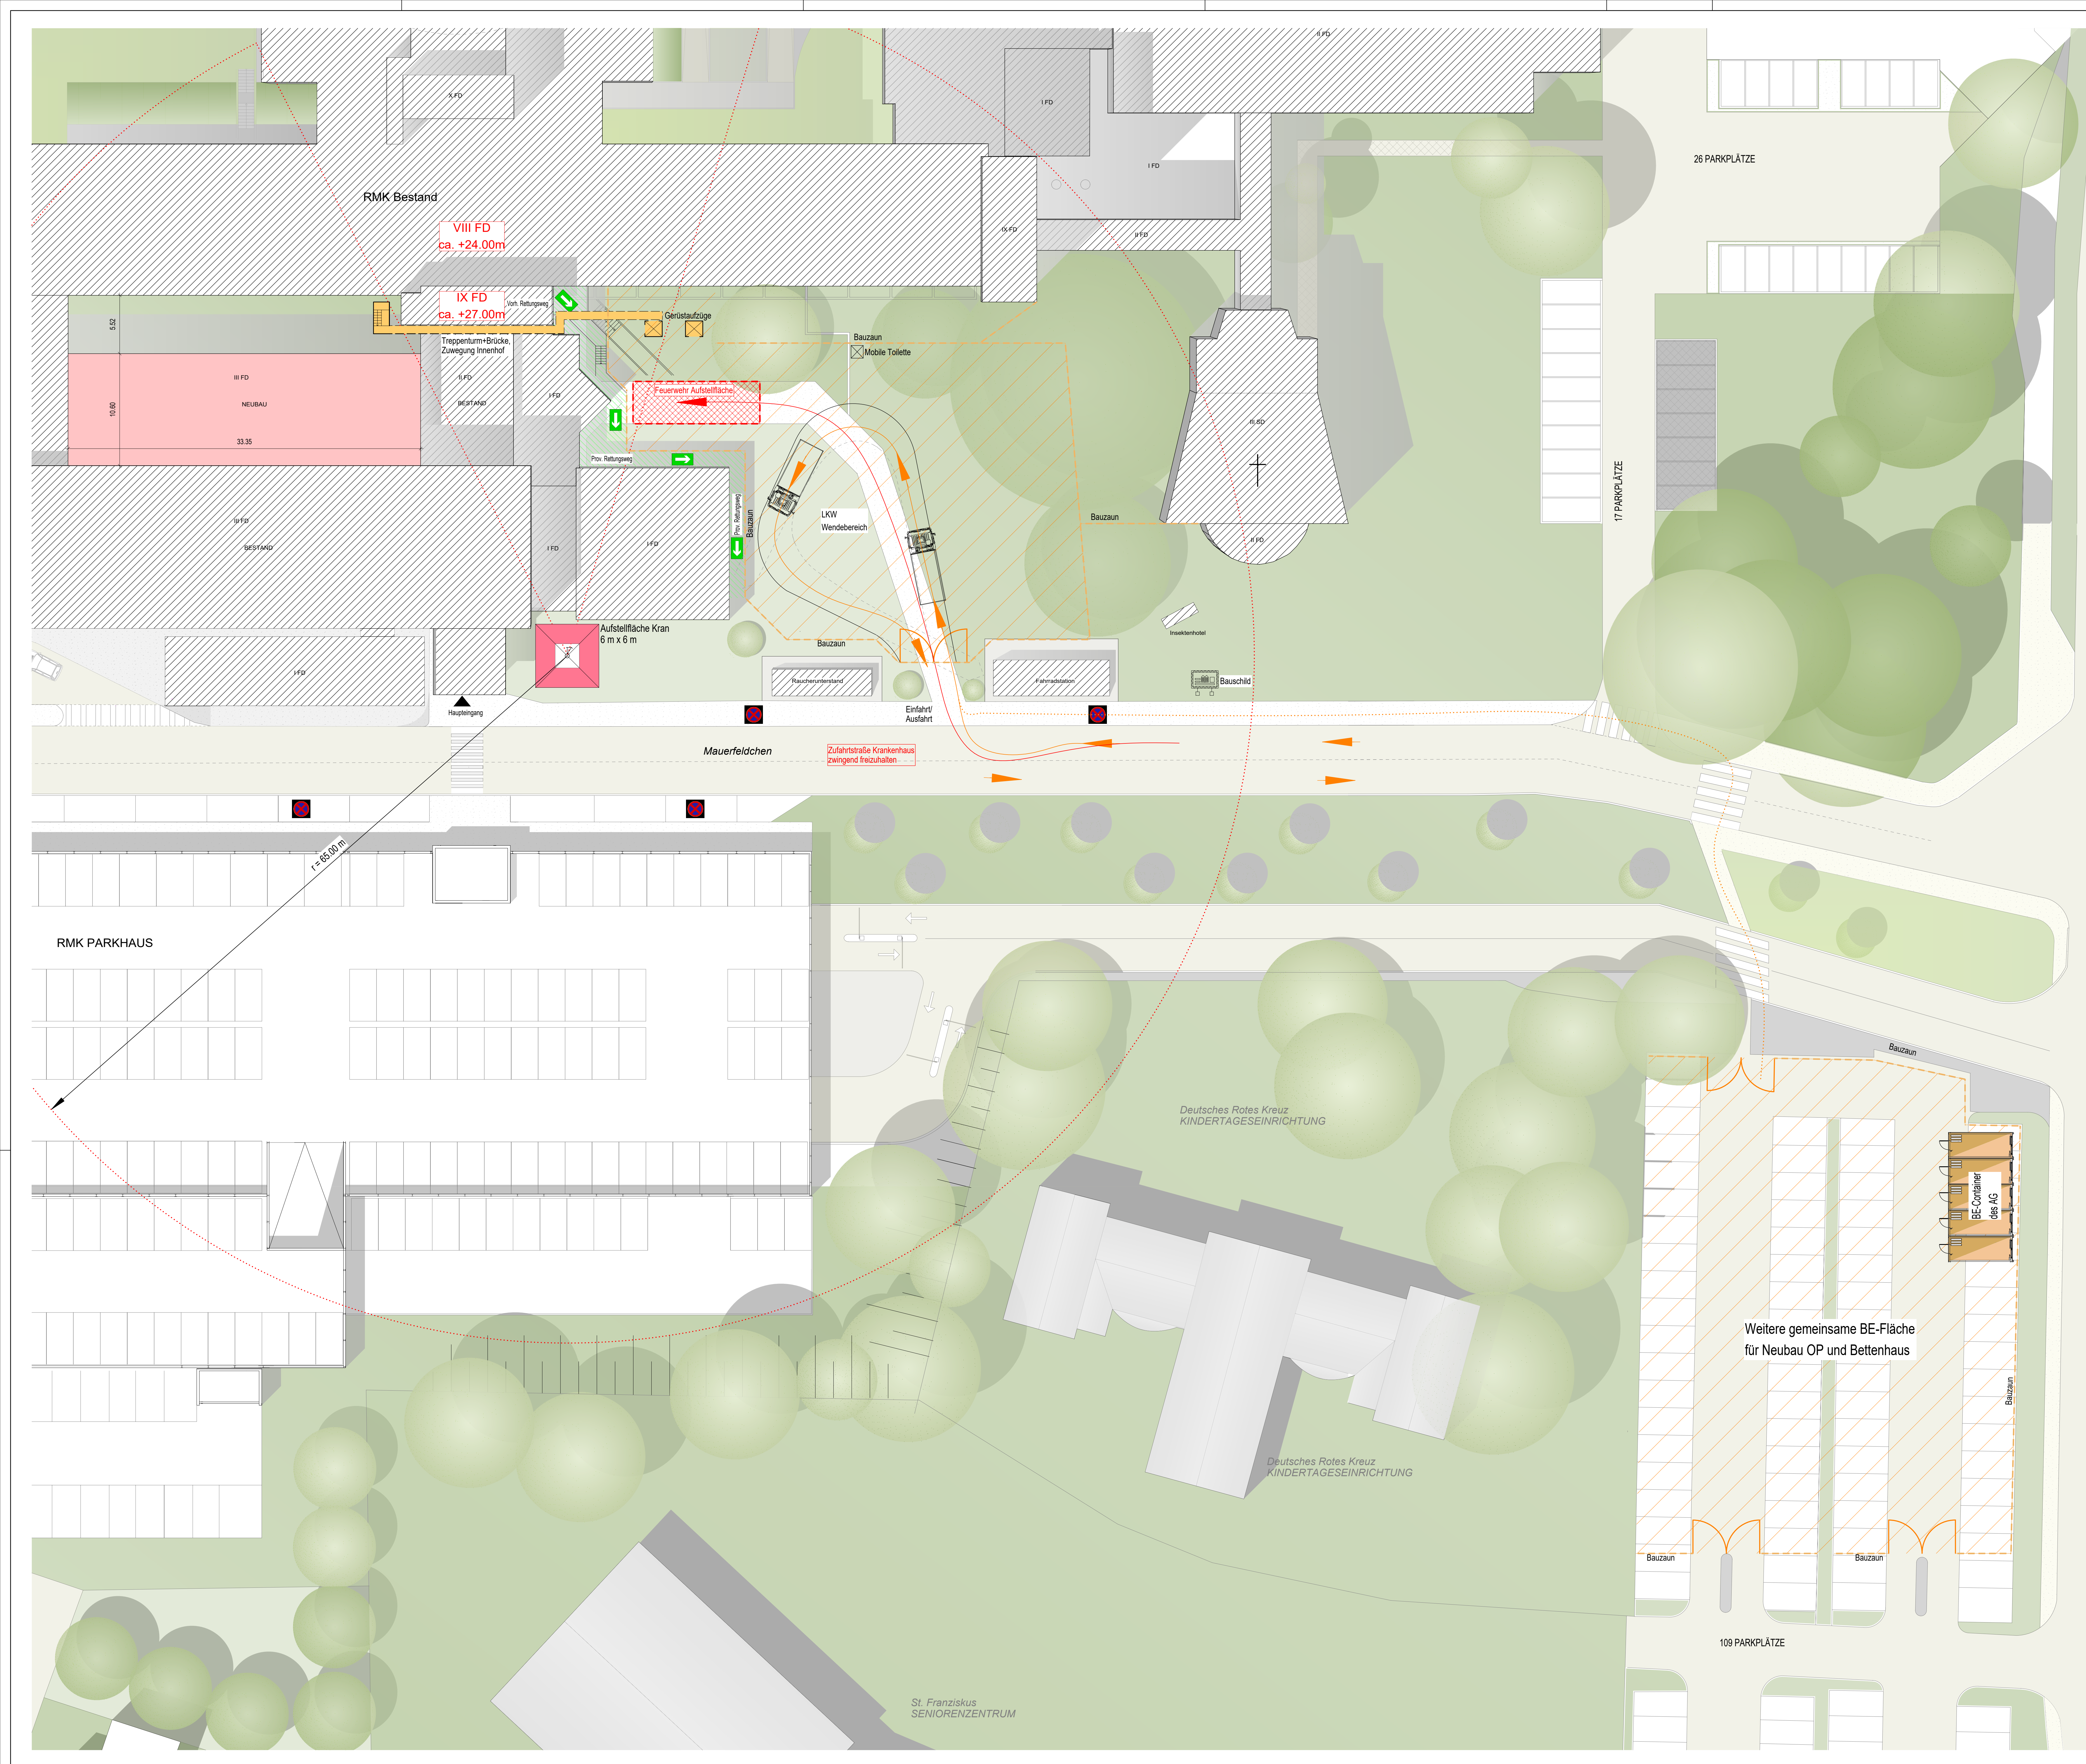

Baustelleneinrichtung

BEZEICHNUNGEN		HÖHENKOTEN	
T30/T90	BRANDSCHUTZQUALITÄT	▽	FERTIGKEIT BEZOGEN AUF ±0,0
F30/F90	BRANDSCHUTZQUALITÄT		ROBUSTHEIT BEZOGEN AUF ±0,0
R 15	DICHTERLEBENDE TÜR		ORNBARTE FERTIGKEITSSCHNITT
RS	RAUCHSCHUTZ		ORNBARTE GELENKE
W15	WINDWÄTTERSCHUTZKAMM		UNTERKANTE UNTERZUG
BPH	BRÜTTENÖFFNUNG	OKRFS	OKRSL
ST	STÜTZE	OKGEL	OKRZ
UZ/TZ	UNTERZUG/ÜBERZUG		

LEGENDE	
	SCHÜTTERFLÄCHE
	PROV. RETTUNGSGEG.
	ENTSORGUNGS- ABFALLCONTAINER
	MATERIALANLEGERUNG + LAGERUNG
	AUFSTELLFLÄCHE KRAN
	GERÄT
	BÜNDEN

	PARKPLATZ BASTEILEHNFÄHRZEUGE
	PARKVERBOT

ÄNDERUNGEN

[illegible]

$\pm 0.00 = 205.09 \text{ m ü.NN}$



ZEICHNUNG.NR.:	BLATTGR.:	INDEX:
189.01-5-BER-LGP-00-00-0200	1050/594	0

**PL Architekten
GmbH**
Am Viadukt 3-5
52066 Aachen
Tel 0241.701 301-
Fax 0241.701 301-
info@pl-architekten



PROJEKTNR.:	189.01
PROJEKT:	Rhein-Maas-Klinikum - OP

RMK

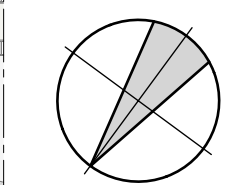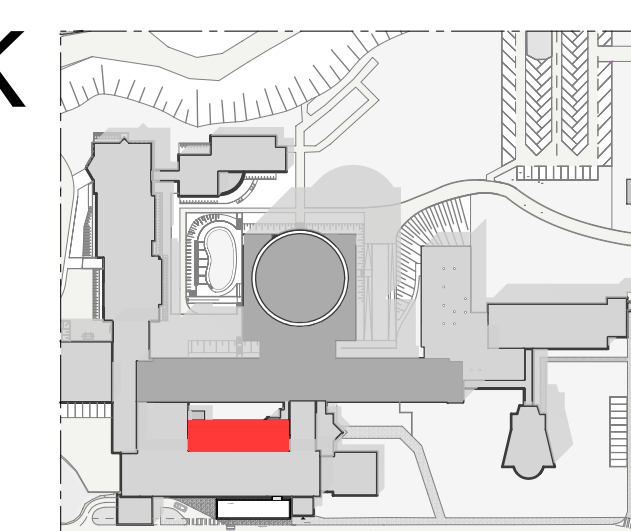

BAUHERR: Rhein-Maas-Klinikum GmbH

MAUERFELDCHEN 2
52146 WÜRSELE
TEL. 02405/62
FAX. 02405/62-385

ORT, DATUM

FACHPLANER:

ZEICHNUNG:

Baustelleneinrichtungsplan
Übersicht

ERSTELLT: 30.09.2024	BEARB.: lk
NEM-PLAN-NR.: 80	INDEX: 07.08.2025
MASSTAB: 1: 200	0

NUTZUNGS- UND URHEBERRECHT VORBEHALTEN