


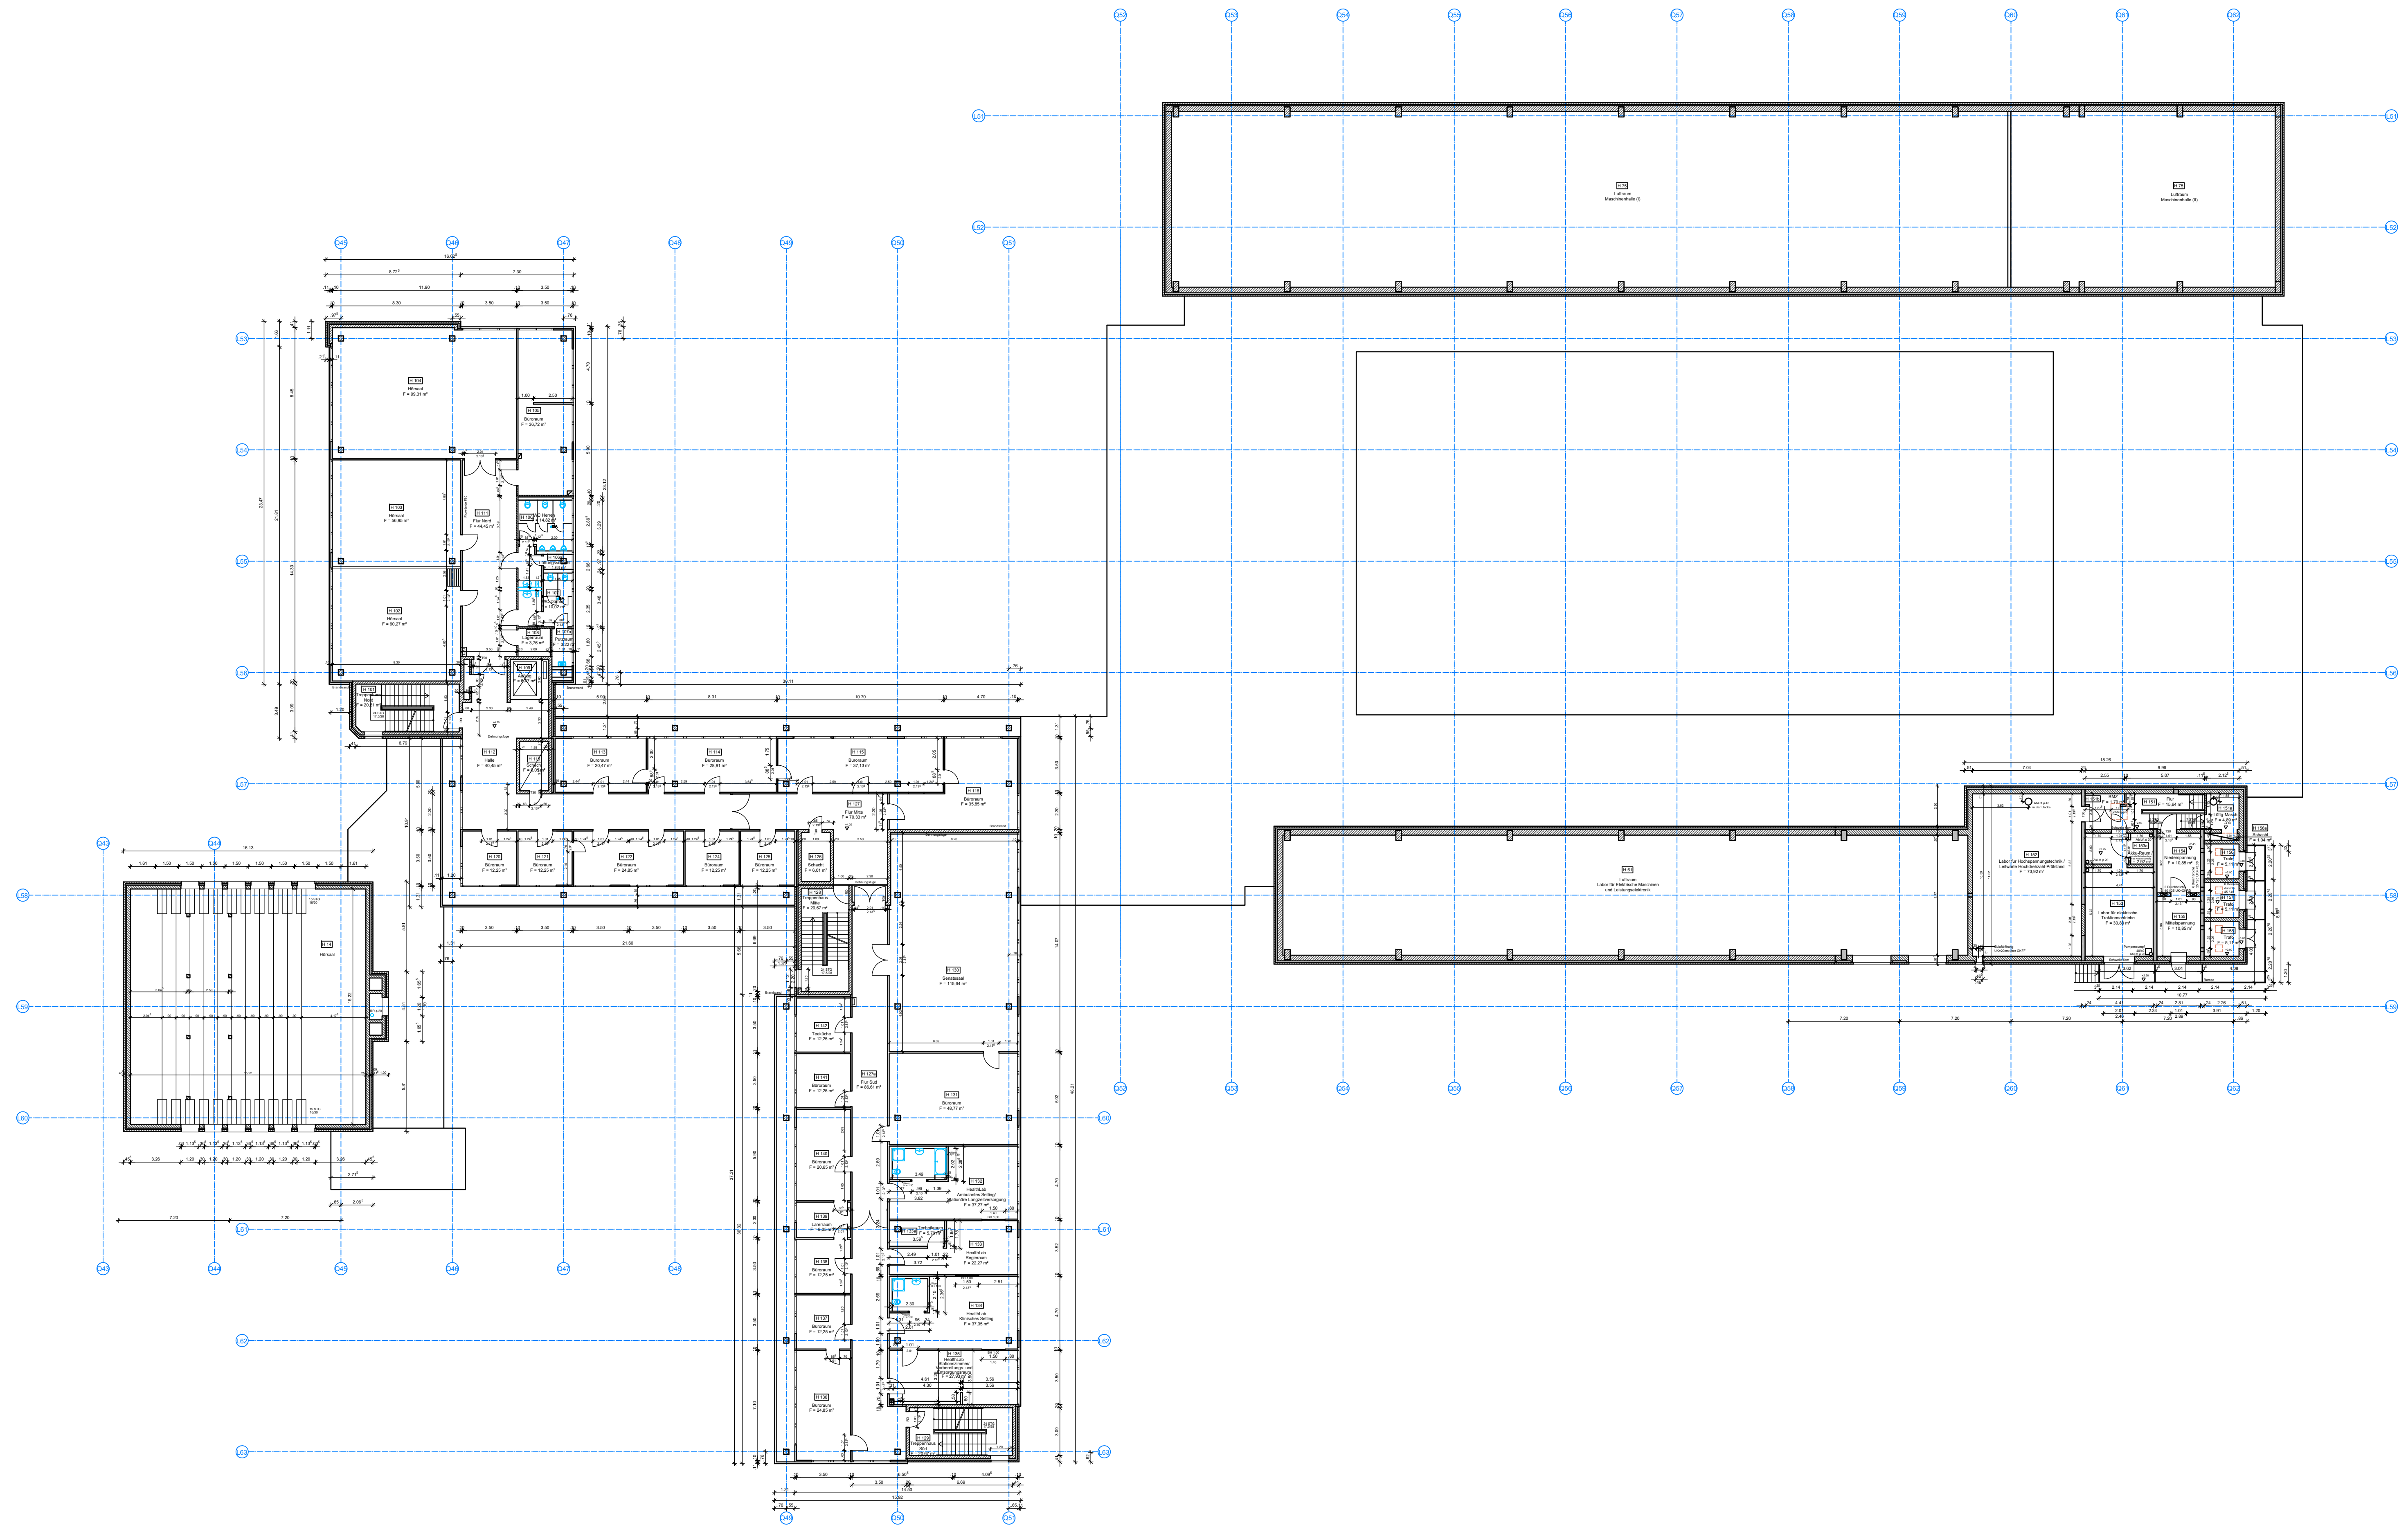

Gebäude H
1. Obergeschoss

Hochschule Flensburg
Kanzleistraße 91 - 93
24943 Flensburg
T +49(0)461 805 - 01
F +49(0)461 805 - 1300

Gebäudebezeichnung:	Maßstab:	Plan Nr.:
Gebäude H	1 : 200	3
Bezeichnung:	Datum:	
Grundriss	21.04.2026	
1. Obergeschoss		

