


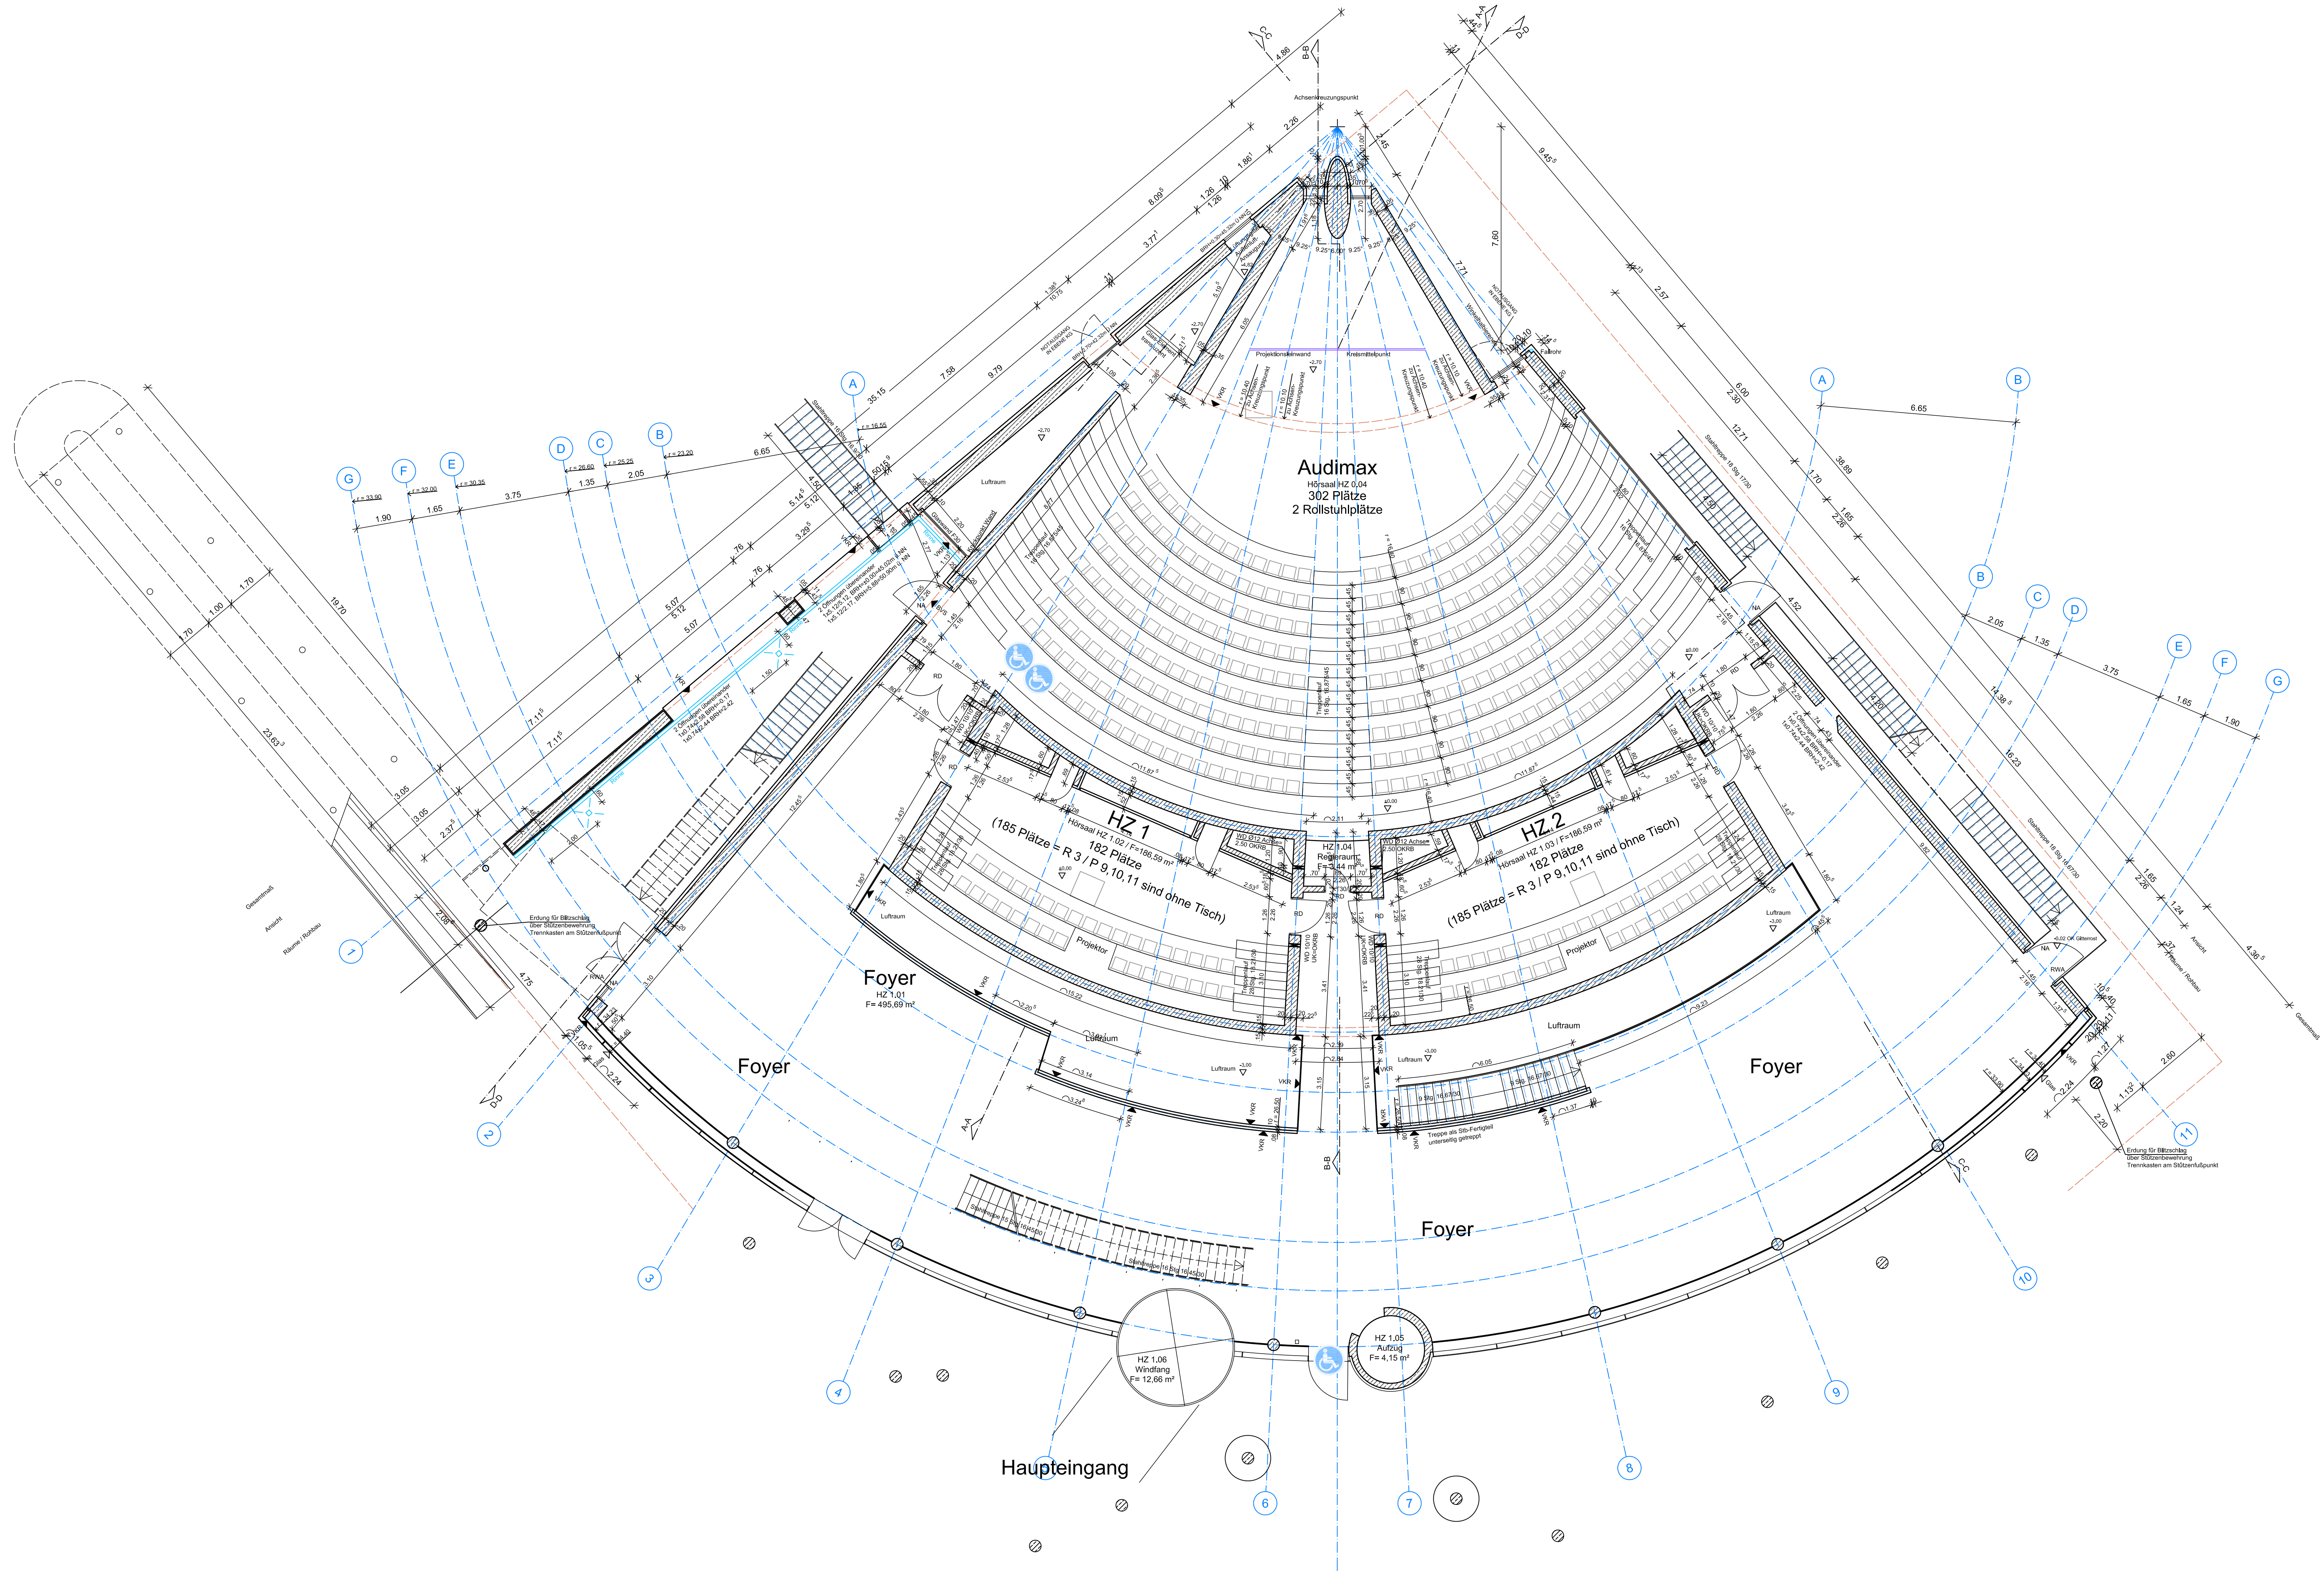

Gebäude Hörsaalzentrum (Audimax)
Erdgeschoss

