


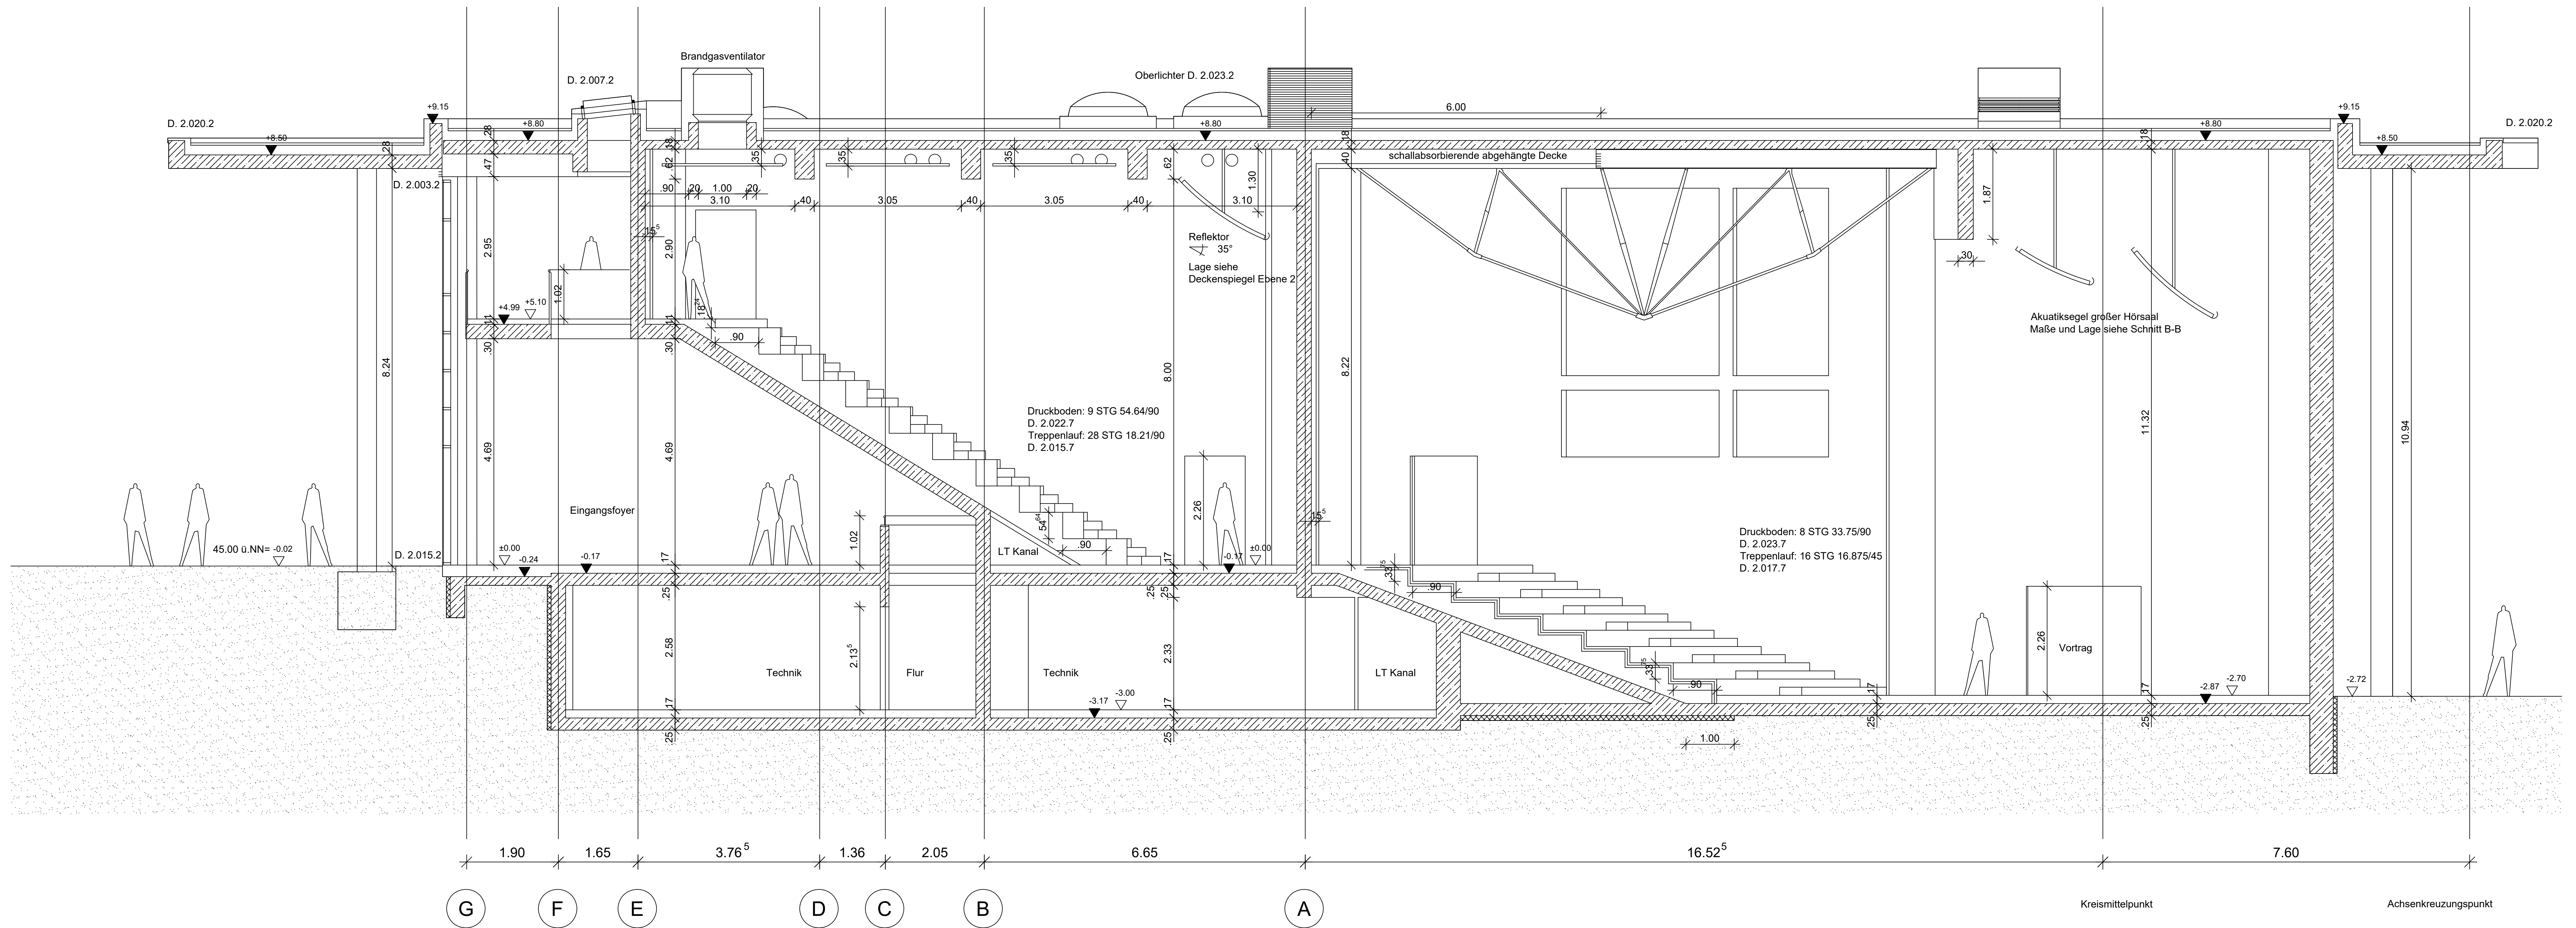

Gebäudemanagement Schleswig-Holstein A6R Hauptniederlassung Kiel 24103 Kiel, Gartenstraße 4-10 Tel.: (0431) 599-0 Fax: (0431) 599-1302		
LIEGENSCHAFT Flensburger Hochschulen		
		LIEGENSCHAFTSNUMMER
		BW Nr.
GEBÄUDEBEZEICHNUNG Audimax		PLANVERFASSER BRIQQ GmbH Flensburger Str. 59a 24340 Eckernförde Tel.: 04351 / 66 66 300
MASSENAMME		
BESTANDSERFASSUNG		
PLANINHALT Schnitt A-A		DATUM 19.08.2009 GEZEICHNET BRIQQ
EBENE	MASSTAB 1:50	ÄNDERUNGSDATUM
GRÖSSE DIN A0	DATENNAME Audimax_Schnitt_A-A.dwg	