


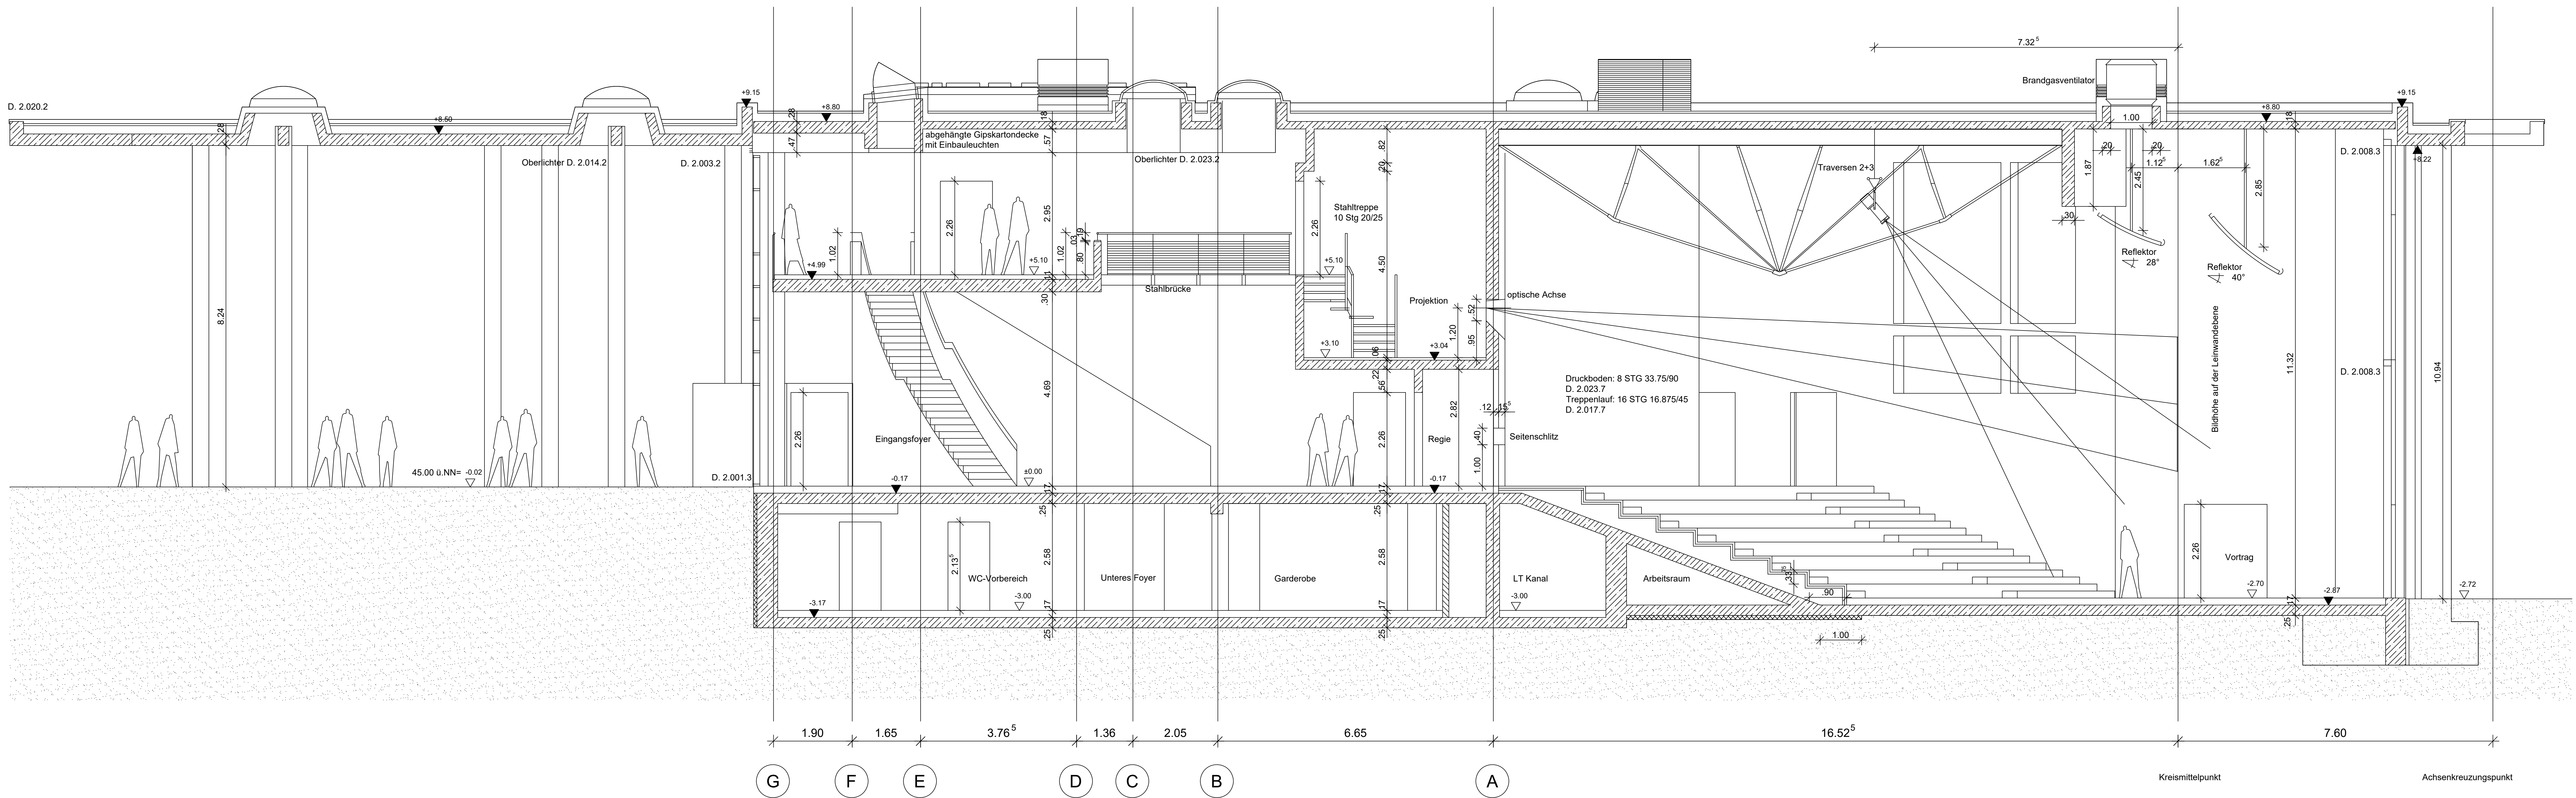

Gebäudemanagement Schleswig-Holstein AöR Hauptniederlassung Kiel 24103 Kiel, Gartenstraße 4-10 Tel.: (0431) 599-0 Fax: (0431) 599-1302		
LIEGENSCHAFT Flensburger Hochschulen		
LIEGENSCHAFTSNUMMER BW Nr.:		
GEBÄUDEBEZEICHNUNG Audimax		PLANVERFASSER BRIQQ GmbH Hensburger Str. 99a 24340 Eckernförde Tel.: 04351 / 66 66 300
BESTANDSERFASSUNG		
PLANINHALT Schnitt B-B		DATUM 19.08.2009
EBENE	MAßSTAB 1:50	GEZEICHNET BRIQQ
GRÖSSE 841x1339	DATUMNAME Audimax_Schnitt_B-B.dwg	ÄNDERUNGSDATUM