


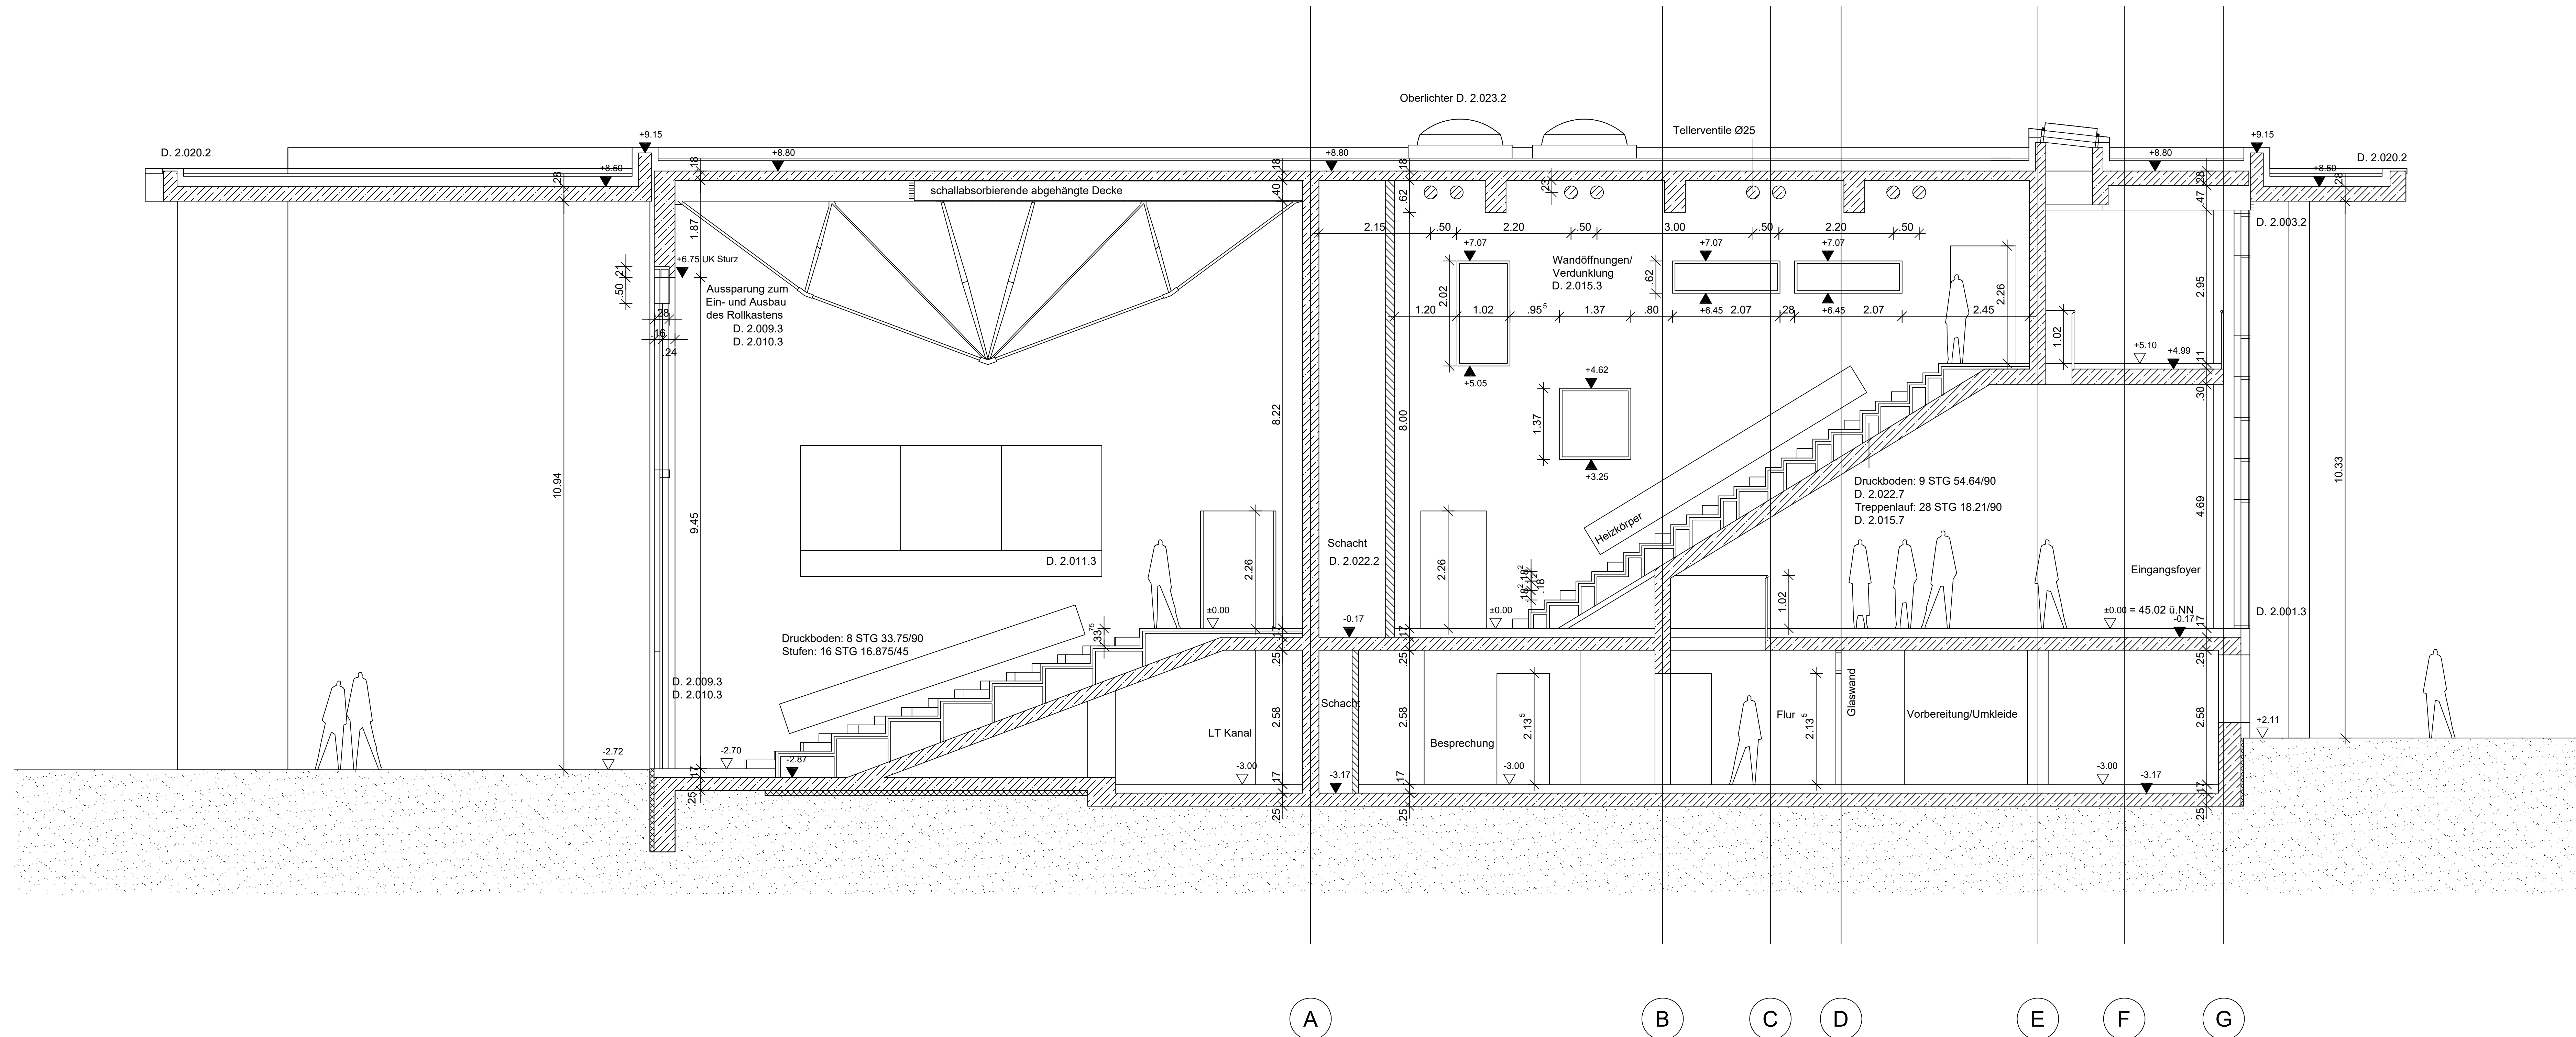

Gebäudemanagement Schleswig-Holstein A6R Hauptniederlassung Kiel 24103 Kiel, Gartenstraße 4-10 Tel.: (0431) 599-0 Fax: (0431) 599-1302		
LIEGENSCHAFT Flensburger Hochschulen		
GEBÄUDEBEZEICHNUNG Audimax		PLANVERFASSER BRIQO GmbH Flensburger Str. 59a 24104 Eckernförde Tel.: 04331 / 66 66 300
BESTANDSERFASSUNG		DATUM 19.08.2009
PLANNHALT Schnitt C-C		GEZEICHNET BRIQO
EBENE	MAßSTAB 1:50	ÄNDERUNGSDATUM
GRÖSSE DIN A0	DATENNAME Audimax_Schnitt_C-C.dwg	