


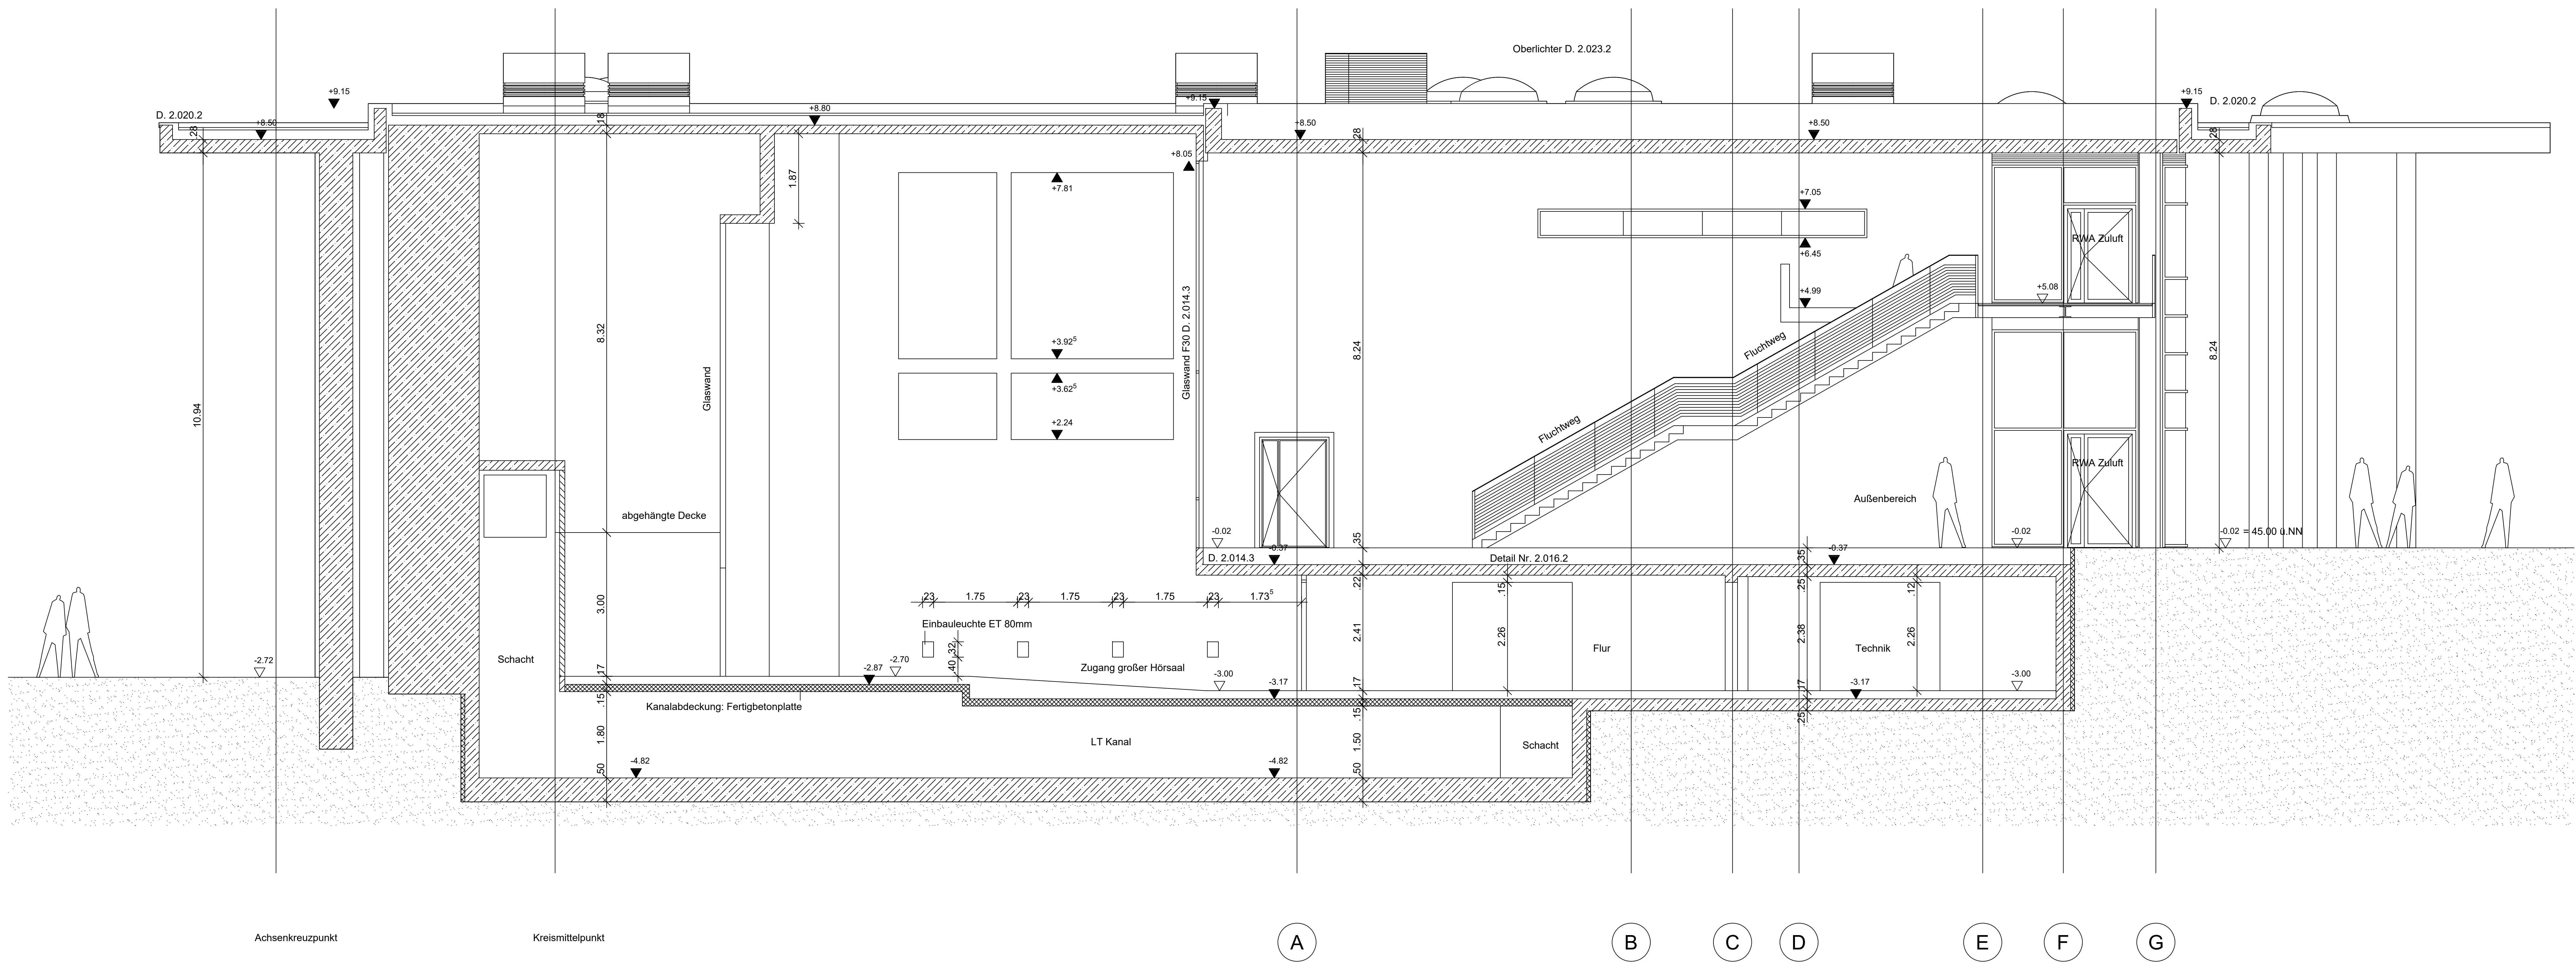

Gebäudemanagement Schleswig-Holstein A6R Hauptniederlassung Kiel 24103 Kiel, Gartenstraße 4-10 Tel.: (0431) 599-0 Fax: (0431) 599-1302		
LIEGENSCHAFT Flensburger Hochschulen		
GEBÄUDEBEZEICHNUNG Audimax		LIEGENSCHAFTSNUMMER BW Nr.
MASSNAHME BESTANDSERFASSUNG		PLANVERFASSER BRIQO GmbH Flensburger Str. 59a 24340 Eckernförde Tel.: 04331 / 66 66 300
PLANNHALT Schnitt D-D		DATUM 19.08.2009 GEZEICHNET BRIQO
EBENE	MASSSTAB 1:50	ÄNDERUNGSDATUM
GRÖSSE DIN A0	DATEINAME Audimax_Schnitt_D-D.dwg	