
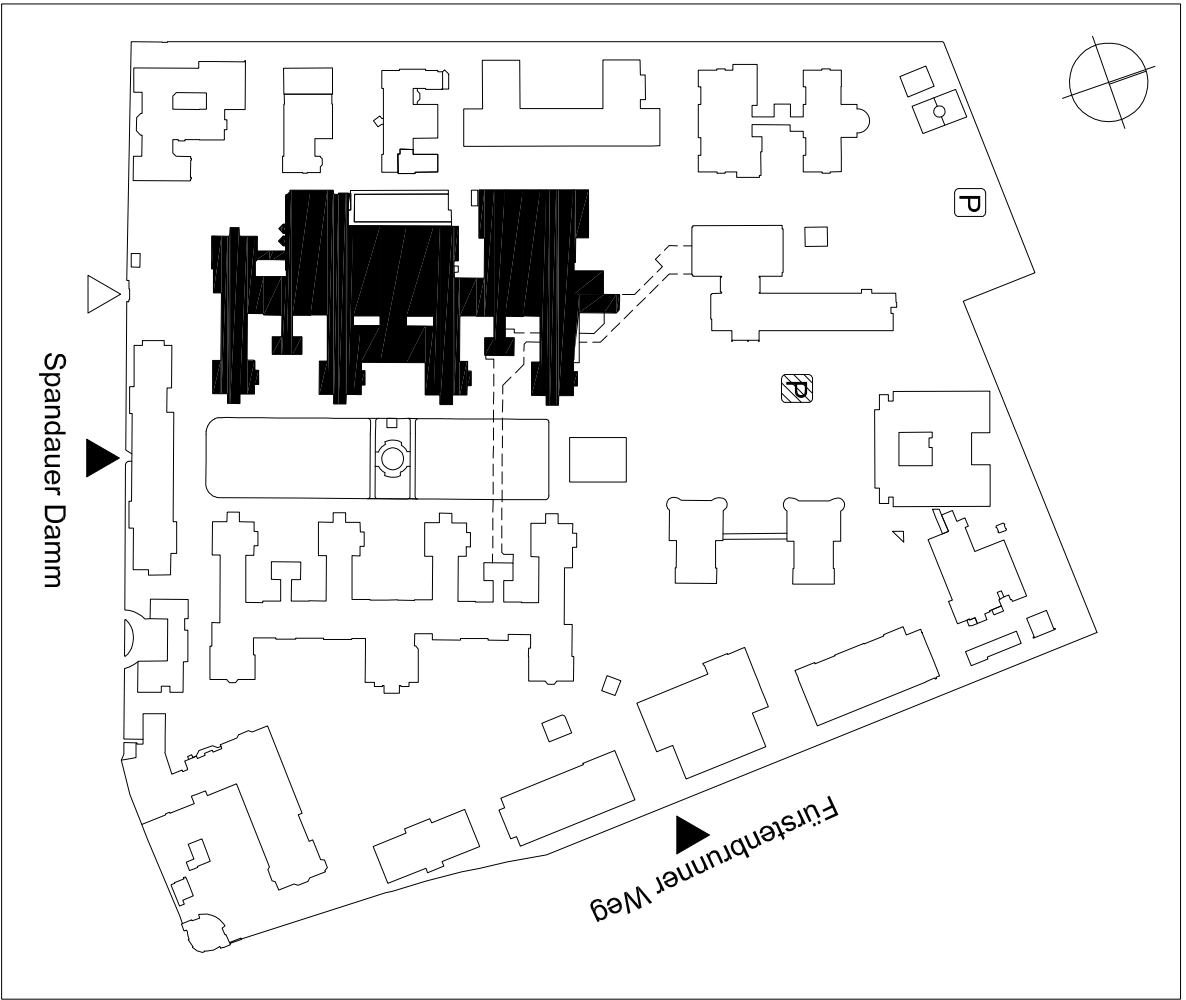


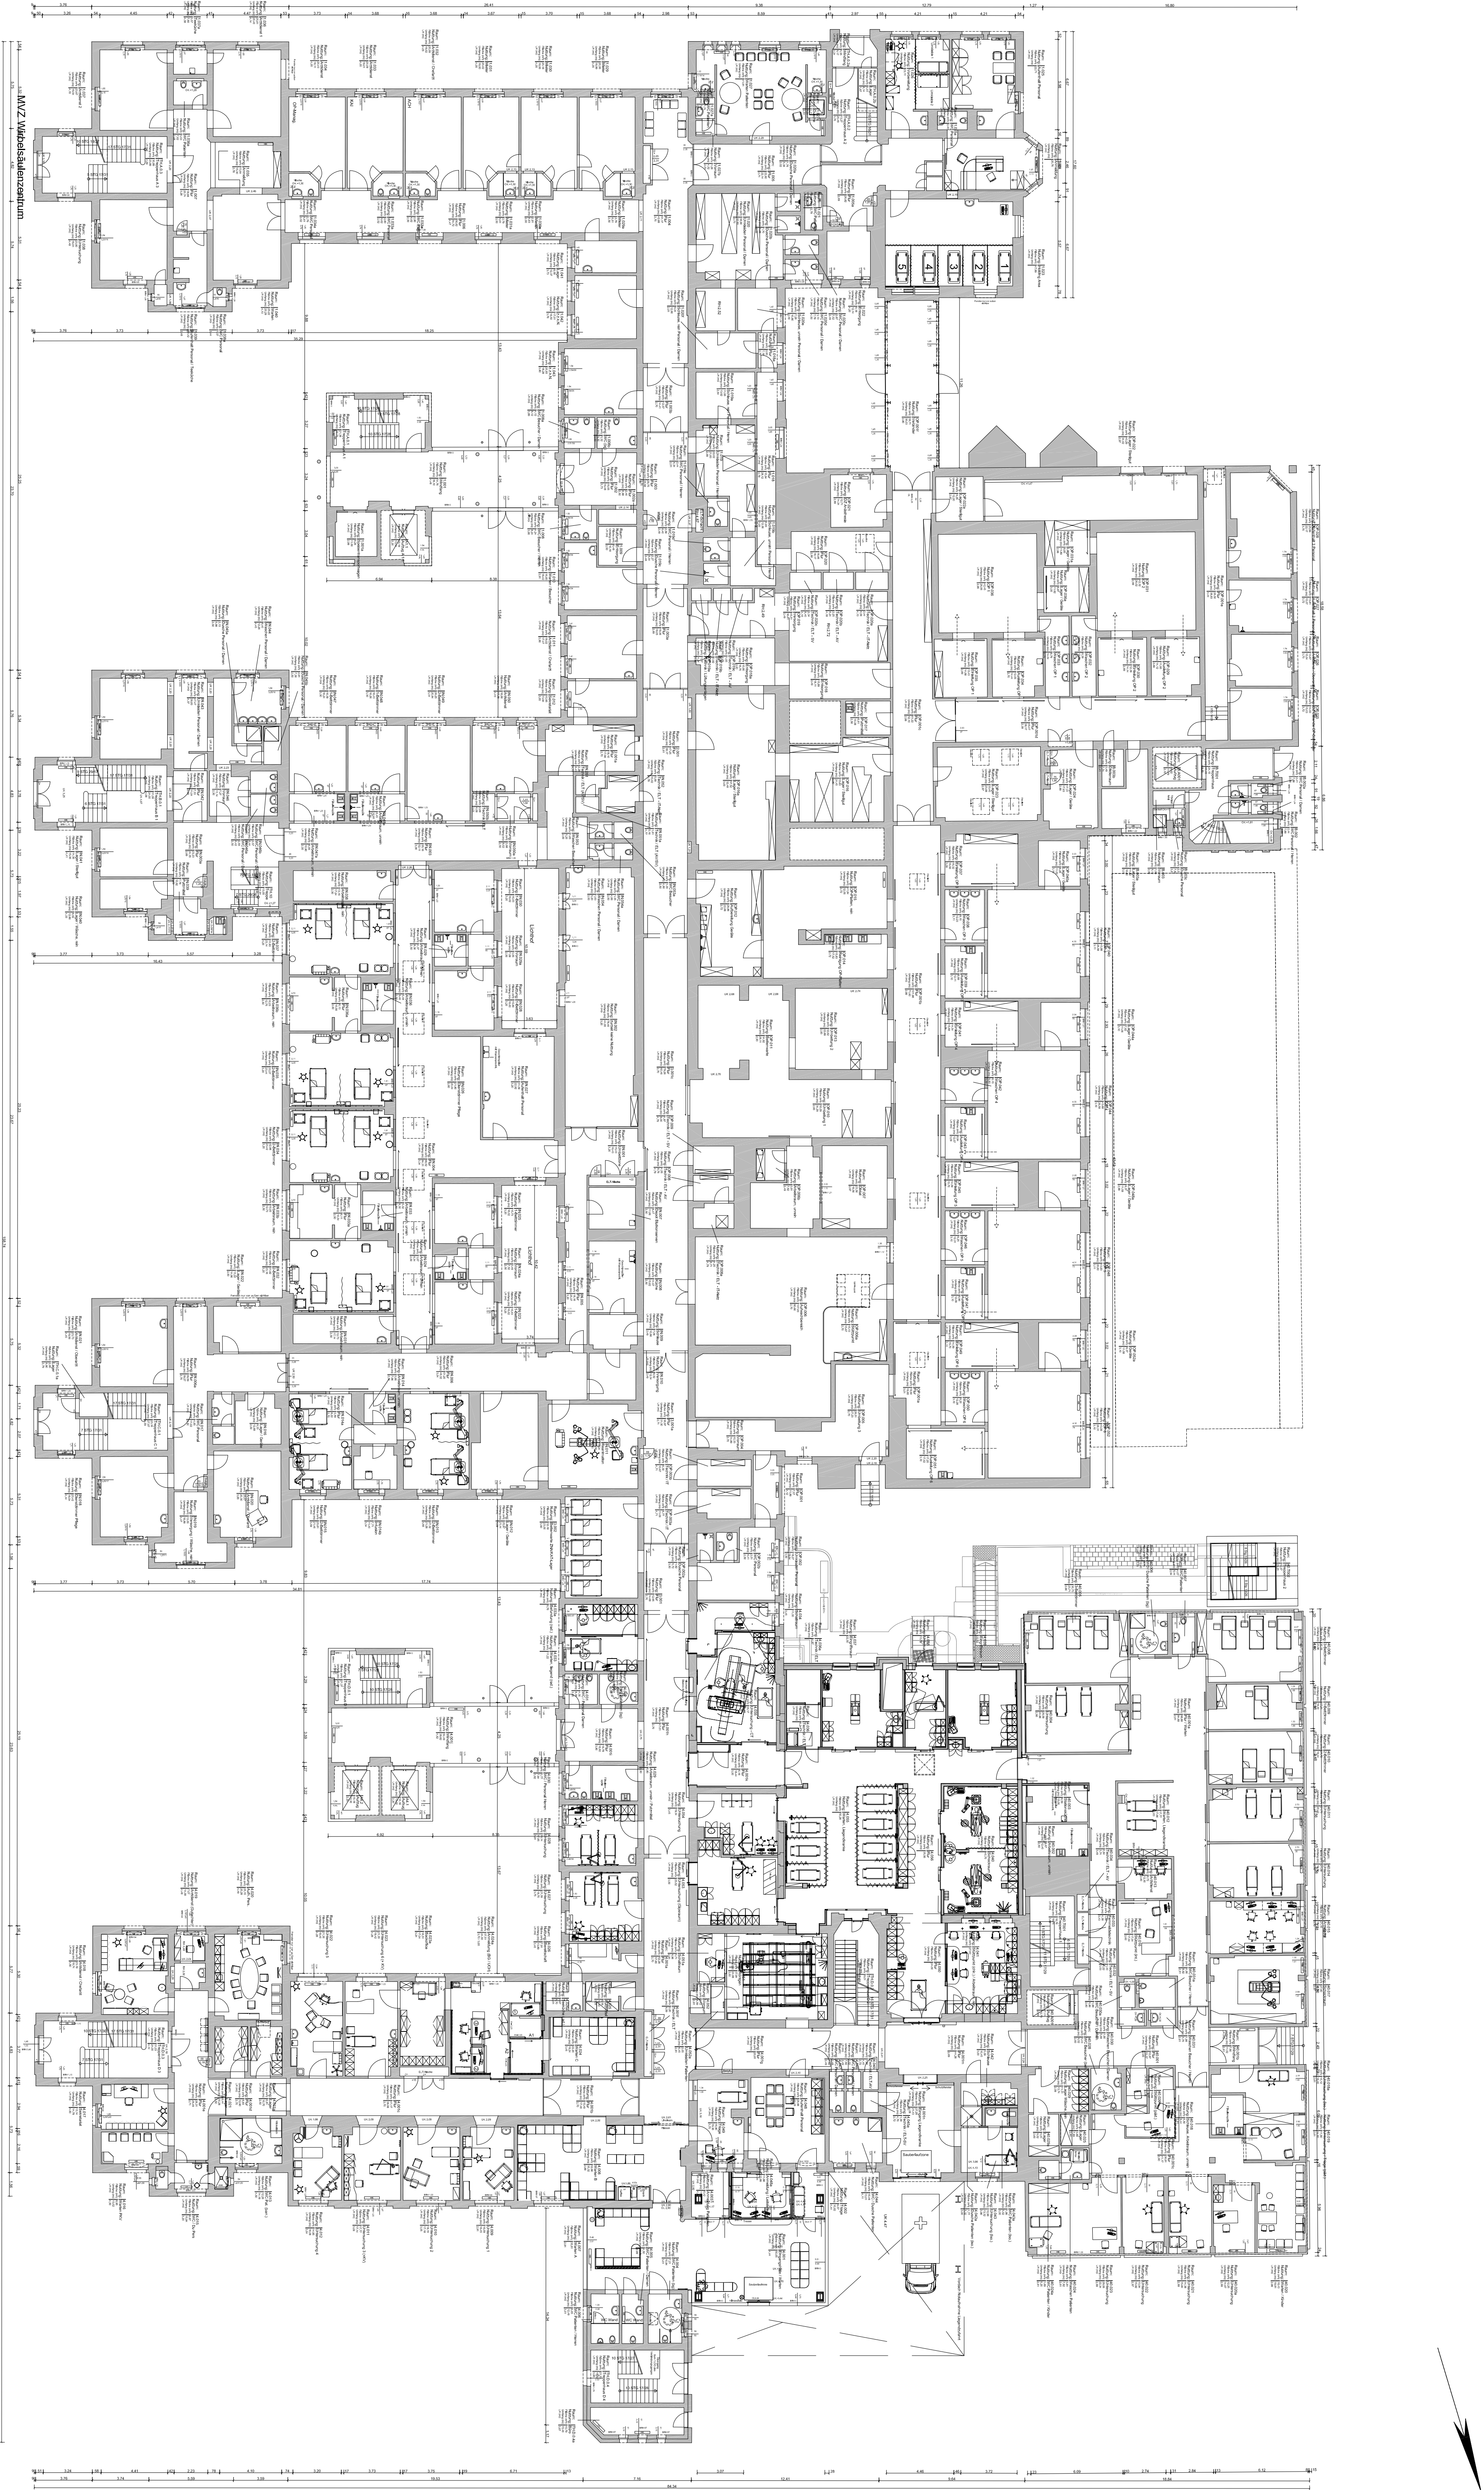

DRK KLINIKUM BERLIN I WESTEND
Spandauer Damm 130, 14050 Berlin

Bauherr:		Planer:	
Bauwerk I (Häuser 1-4, 40, Bunker)			
Grundriss	Erdgeschoss	09.BwI.9.000	
Maßstab:	1:200	gr.: 10	Format: 594 x 1100 mm Datum: 17.07.2025

Bestand 09.BwI.9.000

DRK Schwesternschaft Berlin
Gemeinnützige Krankenhaus GmbH
Spandauer Damm 130, 14050 Berlin