


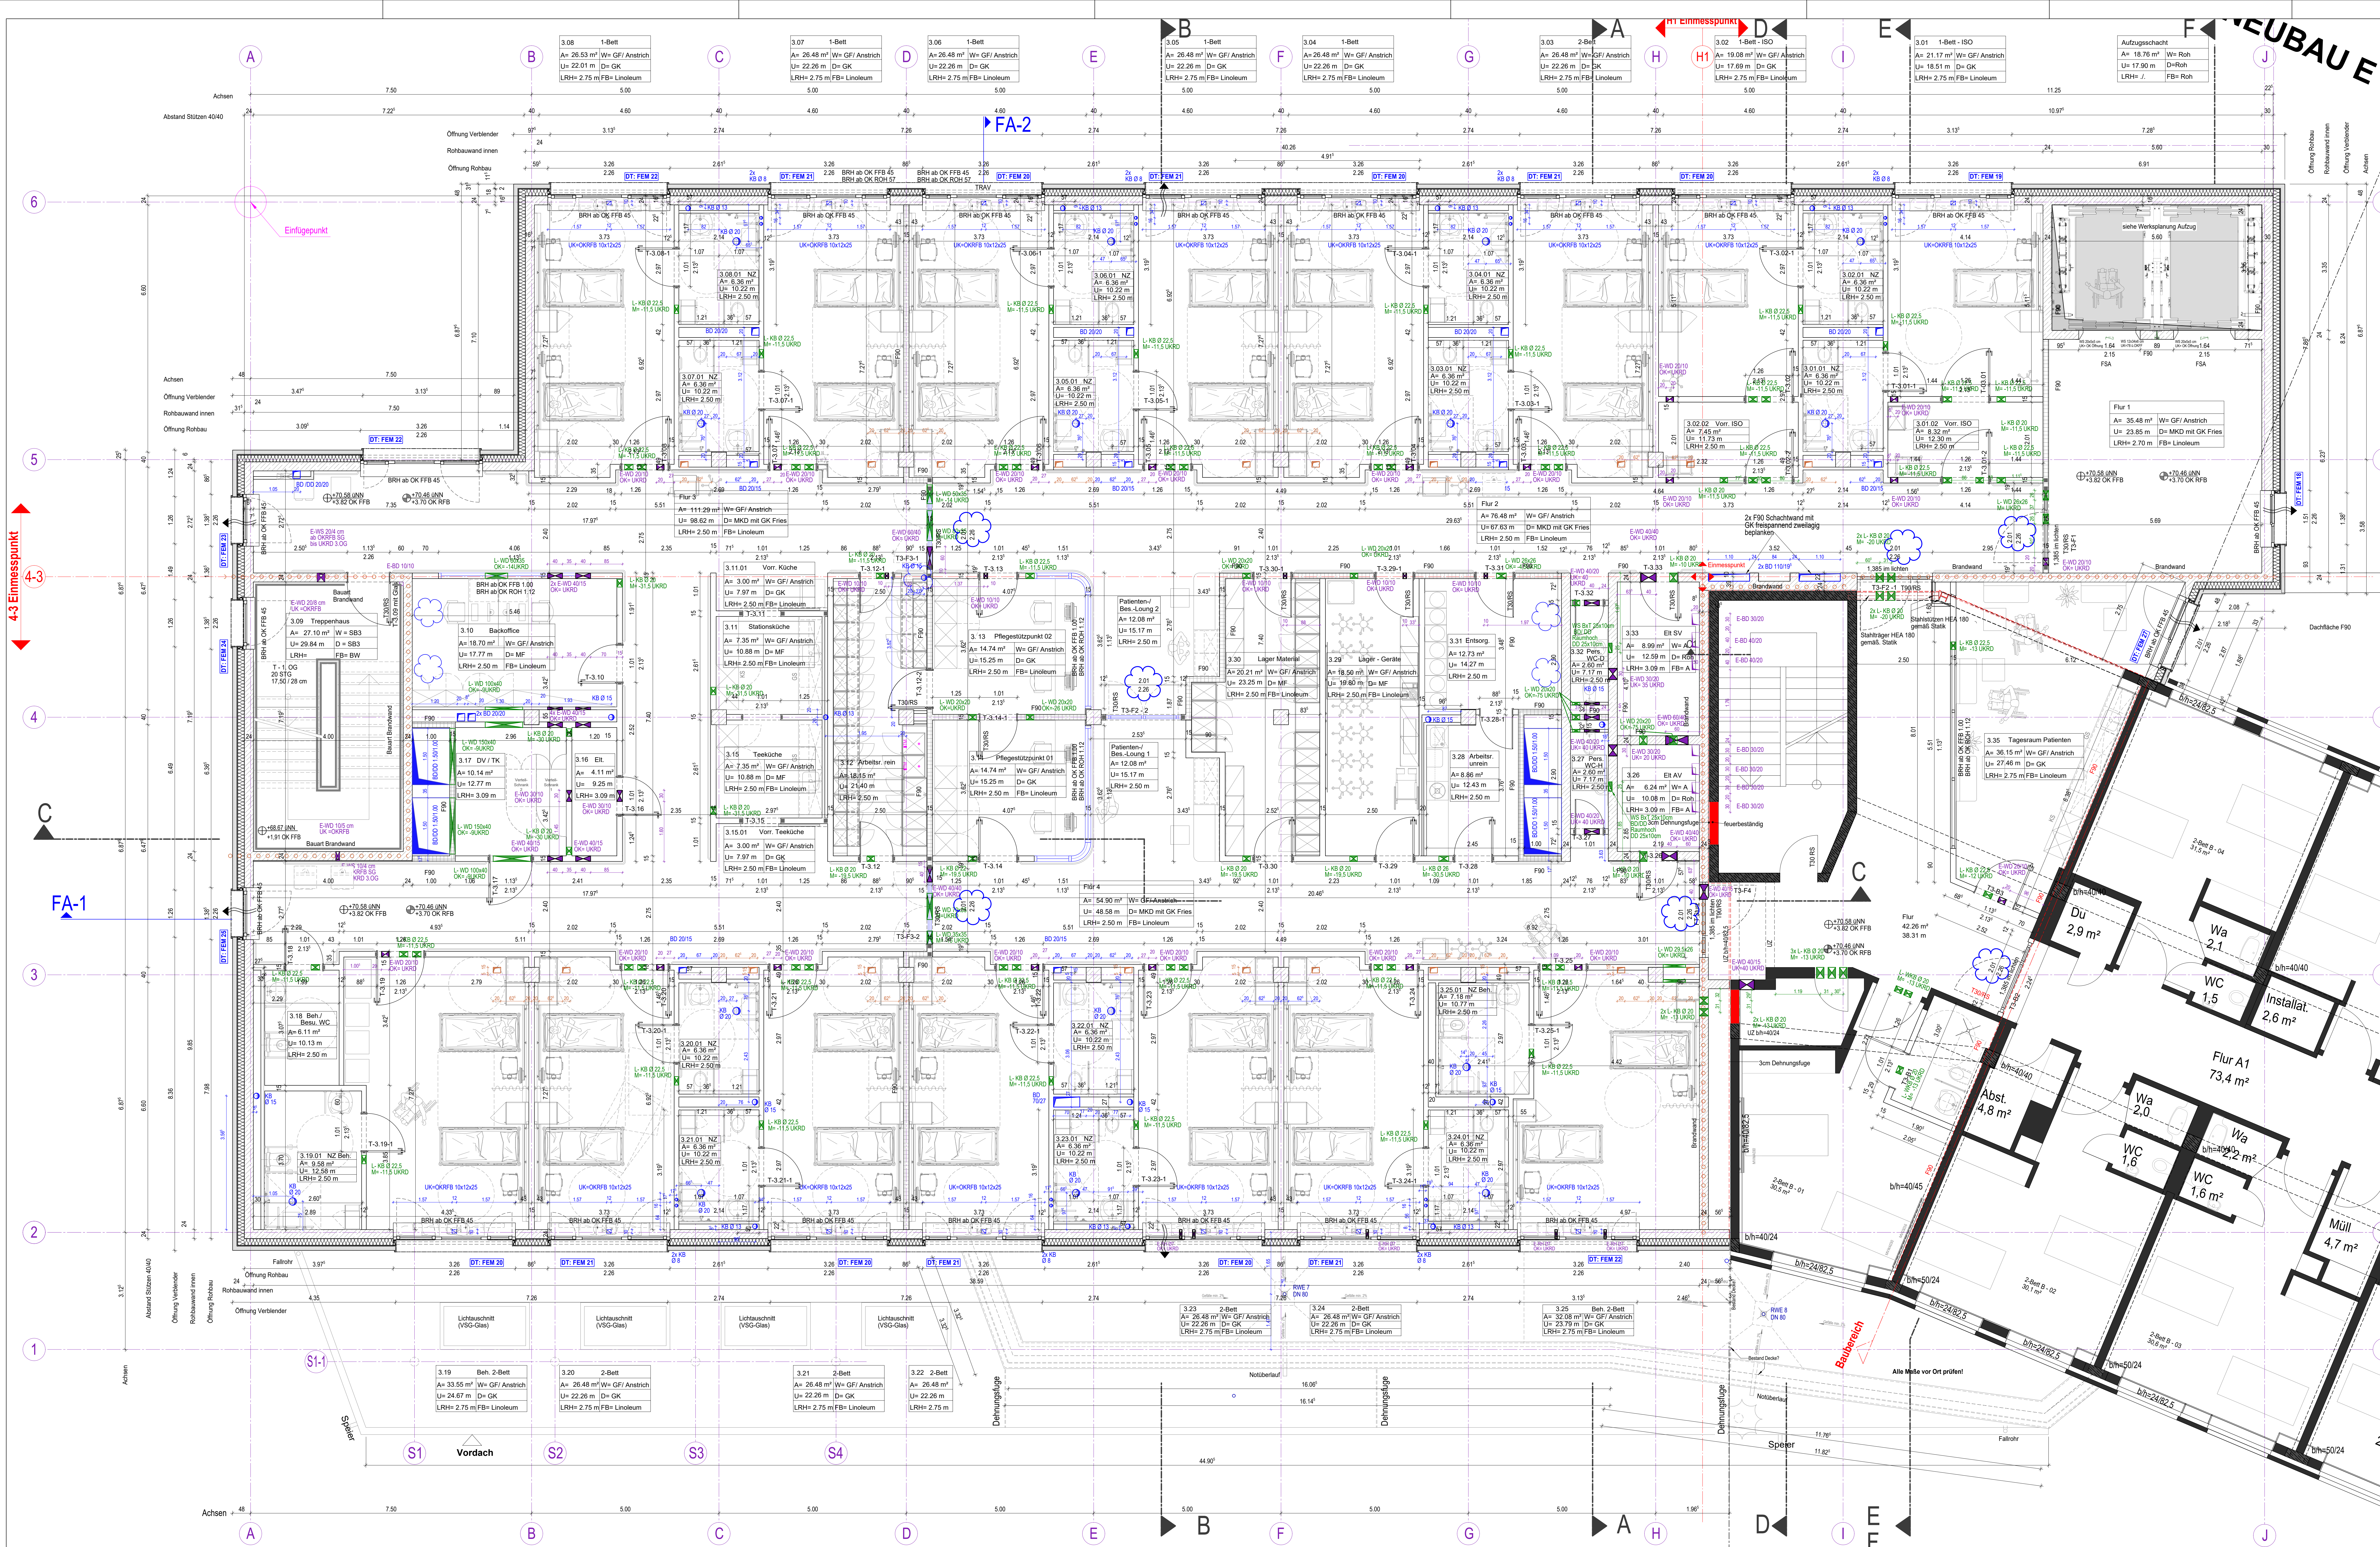

- Legende**


 -  Bestand
 -  Abbruch
 -  Neubau im Bestand
 -  Neubau Stb.-Wand 24cm und Stb.-Stützen 40/40cm
 -  Neubau KS - Mauerwerk
 -  Neubau Verblender
 -  Neubau Verblender beim Bestand
 -  Neubau Trockenbau
 -  Neubau Trockenbau F30
 -  Neubau Trockenbau F90
 -  Neubau Dämmung beim Bestand
 -  Neubau Dämmung
 -  Brandwand
 -  Bodendurchbruch
 -  Quadratröhr in der Trockenbauwand
 -  BD 2015 in der Nähe der Stütze
 -  BD 2015 in Nähe Stütze für spätere Umbauplanung versehen und mit Magerbeton verschließen.
 -  Ausparung in Wand für Heizungsleitung UK-ORFEB 10x12x25
 -  Rauchableitung

**Beachtung des Bodengutachtens
mit Gründungs- und
Abdichtungsempfehlung.**

Gültig nur in Verbindung mit der geprüften Statik! Alle Maße sind eigenverantwortlich am Bau zu prüfen und mit den Architektenplänen zu vergleichen! Unklarheiten und Widersprüche in den Plänen sind mit dem Planverfasser vor der Ausführung zu klären! Auflagen der Bausaufsicht sind zu berücksichtigen!

OK	Oberrhein	ER	Einkauf	WA	Wandausparung
OK	Unterrhein	HL	Heldung	WA	Wandausbruch
OK	Vorderrhein	LD	Laufdecke	WA	Wandhöhe
PD	Randdecke	San	Sattel	AD	Abgehängte Decke
PD	Fertigbaudecke	SB	Schallbrenn	GA	Gassenschnitt in Tür
BRH	Büroeingangsbühne	DA	Deckenausparung	TR	Tür, rauchfrei
LSH	Löscheinrichtung	DD	Deckendurchbruch	TS	Tür, beidseitig
LD	Unterzug	DS	Deckenschnitt	PT	Tür, beidseitig
ST	Stütze	FD	Fundamentdurchbruch	NS	Raumhöhe
ST	Einbauleuchte	UD	Untergrunddurchbruch		
OK	Oberrhein				
GA	Gipsabstrich	F	Fleisen		
PA	Putz Anstrich	I	Isolieren		
CB	Gebäude	T	Treppe		
RP	Rundkopf	B	Balken		
MF	Mineralwolle	N	Nutzen		
		GW	Bodenentwurf		

VORABZUG

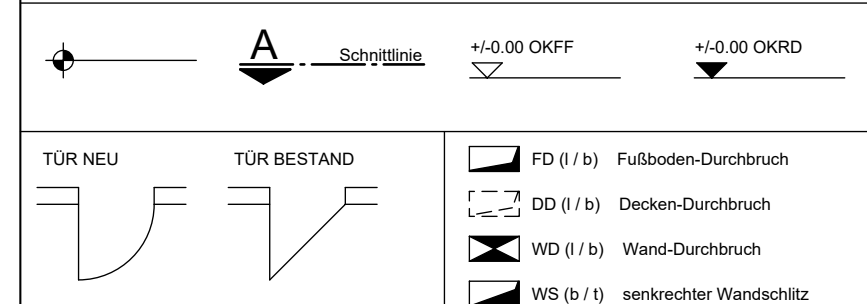

 Klärung!  Änderung! (neu)

Unterkonstruktionen

Wandverstärkungen in Bädern und WC's sind den Wandansichten zu entnehmen !


Index	Datum	Änderung	Bearb.

[illegible]

STAND: 23.02.2026	INDEX: 00
-------------------	-----------

St. Elisabeth Krankenhaus - Damme
ZENTRALE NOTAUFNAHME

	Übersicht Lageplan	
---	-----------------------	---

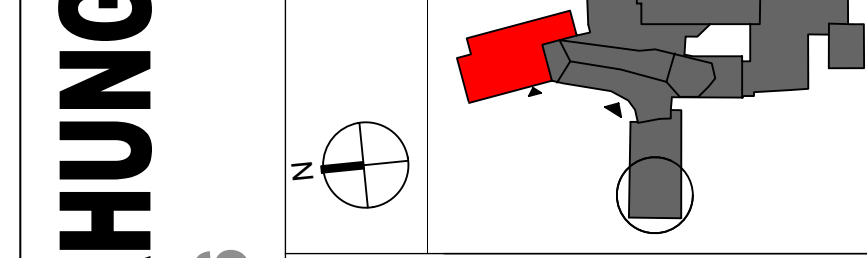

Zeichnung **1.OBERGESCHOSS**

Wohnfläche	115,50	Wohnfläche	115,50
Wohnfläche	+ 66,78 m ² U. NN	(entspr.: +/0,00)	
Wohnfläche	1430/841	Wohnfläche	02/RS

	Alplan - Plan-Nr.: STE_Damme AFP-P(160)
02/26	Bauherr: Krankenhaus St. Elisabeth Damme gGmbH

1. OG

GRUNDRISS	
-----------	--