


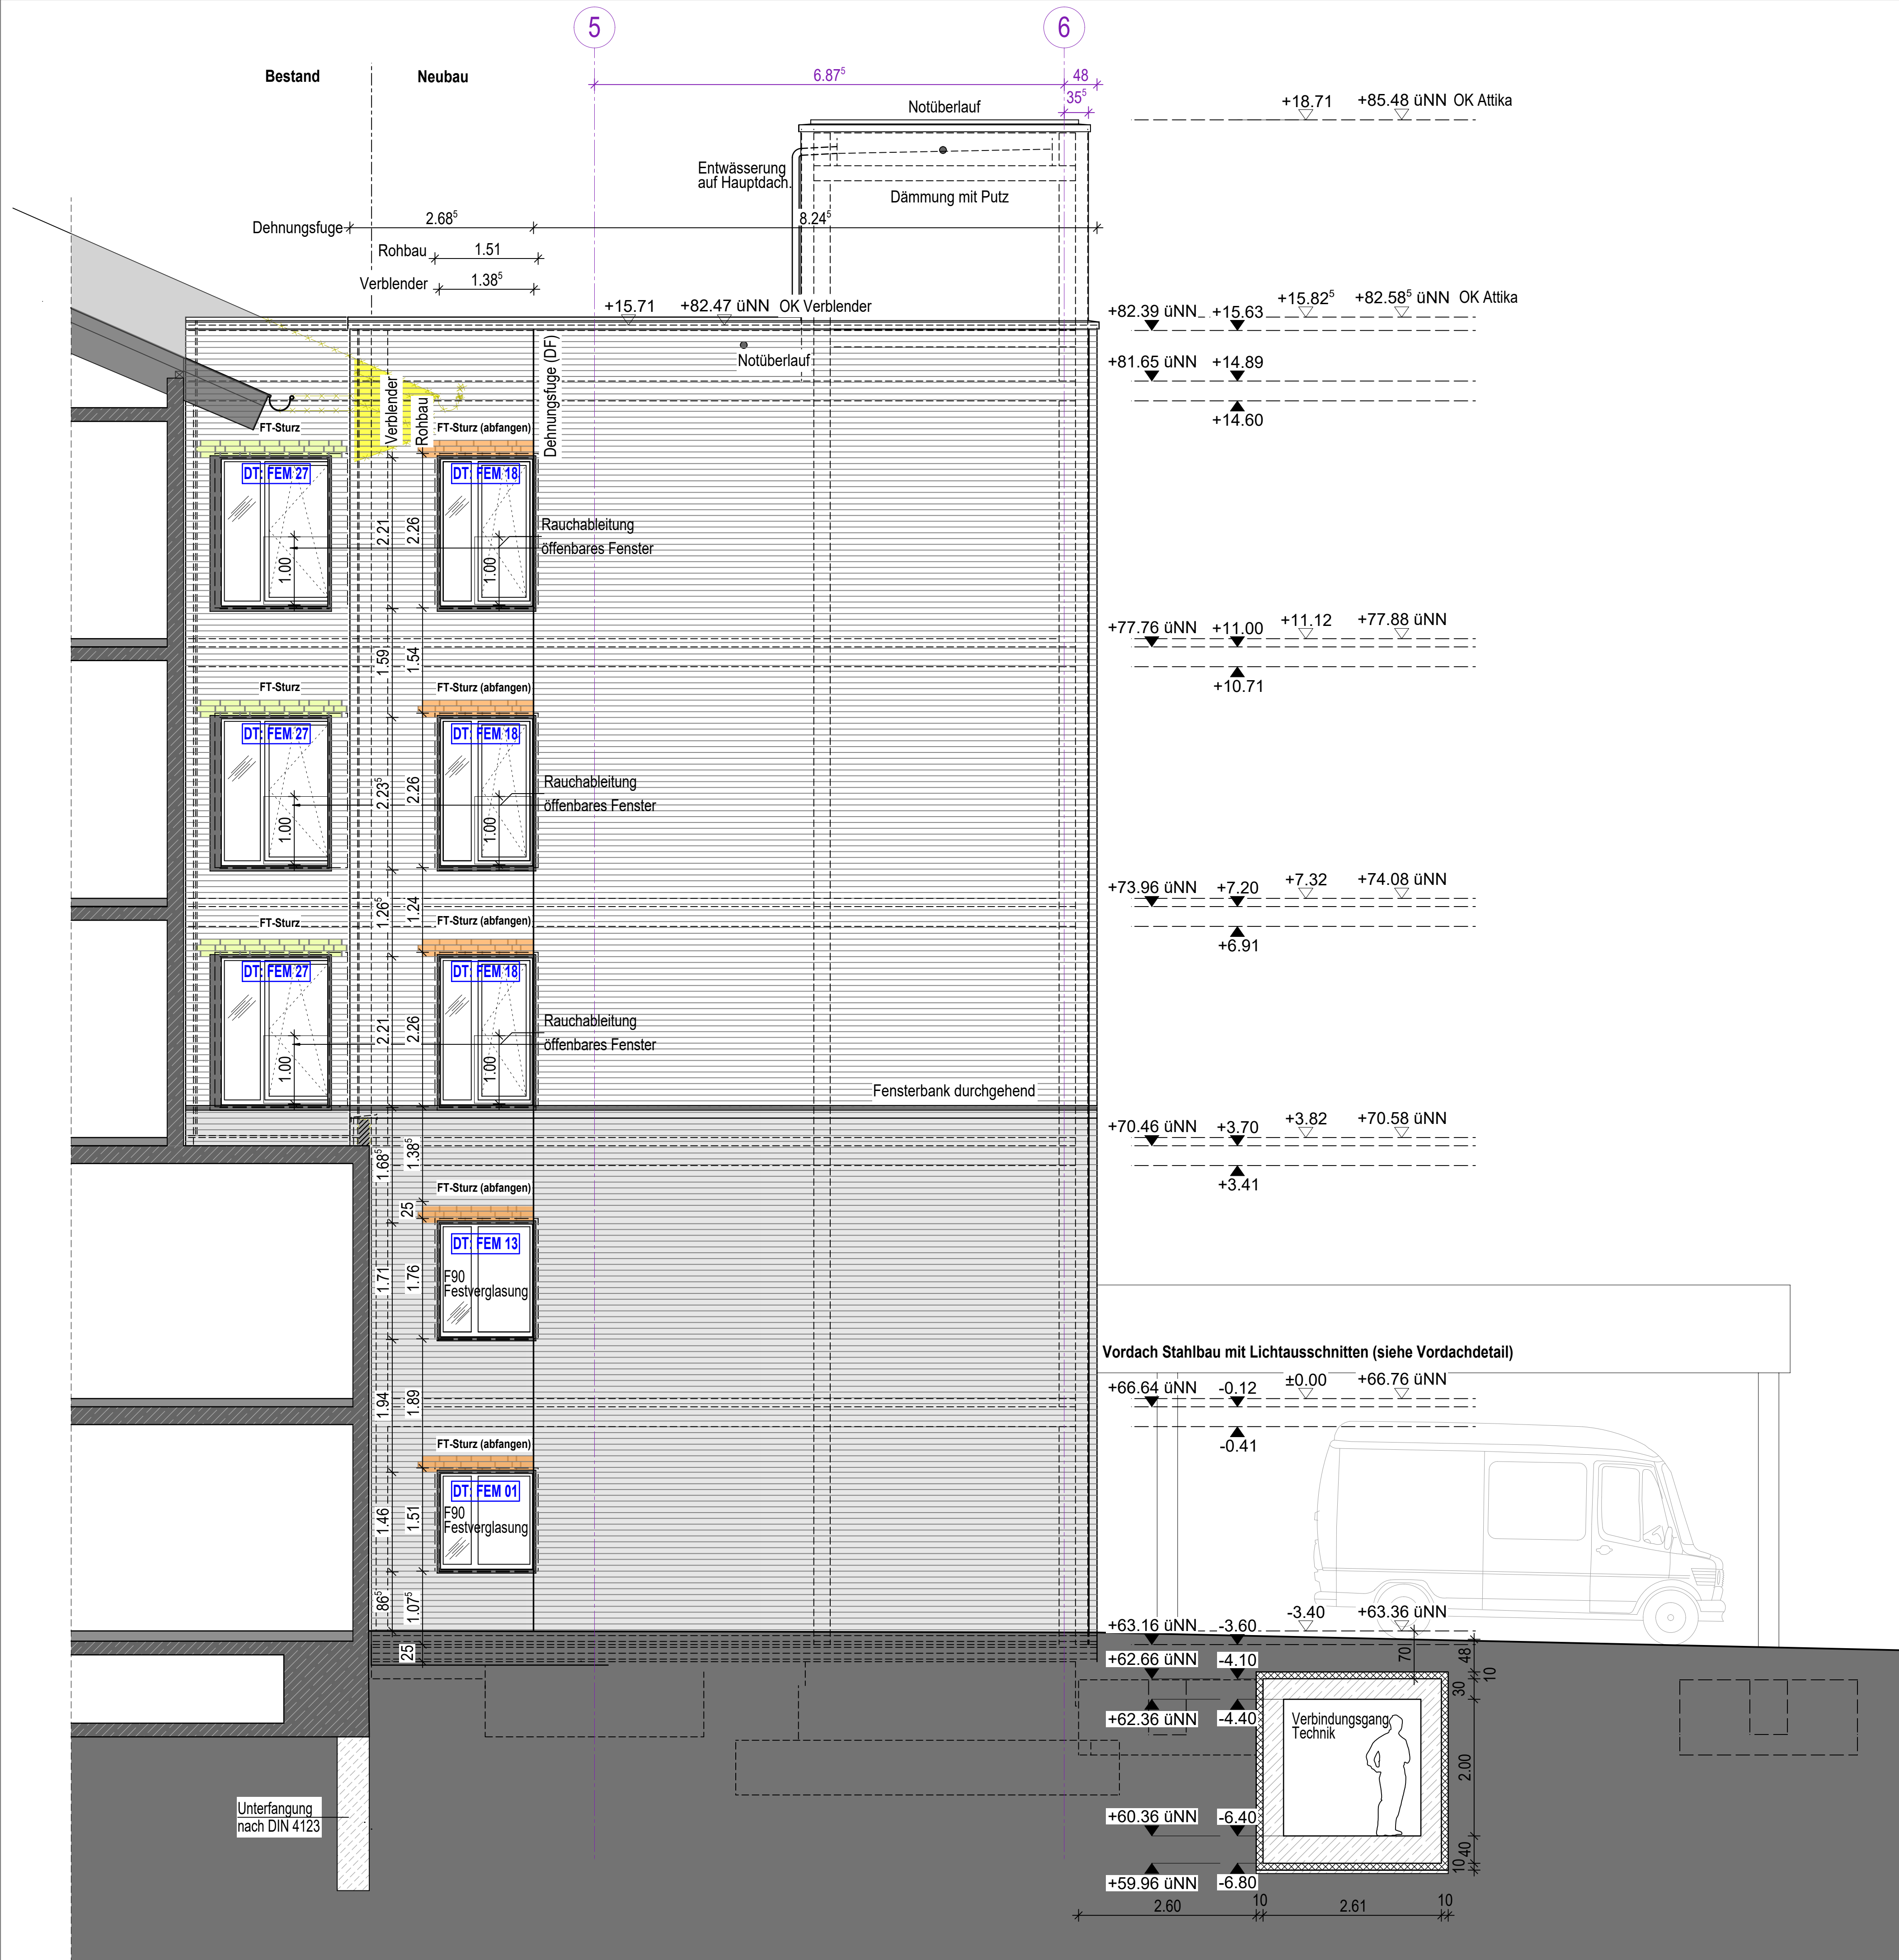

Legende

Abbruch
(DF) Dehnungsfuge

Beachtung des Bodengutachtens mit Gründungs- und Abdichtungsempfehlung.

A Schnittlinie
+/-0.00 OKFF
+/-0.00 OKRD

Klärung!
 Änderung ! (neu)

Gültig nur in Verbindung mit der geprüften Statik! Alle Maße sind eigenverantwortlich am Bau zu prüfen und mit den Architektenplänen zu vergleichen! Unklarheiten und Widersprüche in den Plänen sind mit dem Planverfasser vor der Ausführung zu klären! Auflagen der Bauaufsicht sind zu berücksichtigen!

Index	Datum	Änderung	Bearb.
01	18.03.26	VORABZUG rausgenommen	DZ
02	09.06.26	Verbindungsgang verschoben	DZ

STAND: 09.06.2026

INDEX: 02

St. Elisabeth Krankenhaus - Damme
ZENTRALE NOTAUFNahme

AUSFÜHRUNG
ANSICHT

Übersicht Lageplan

Z

ANSICHT SÜD
Neubau_Bestand

Zeichnung
Blatt-Nr.
Maßstab
OKFF Ebene EE
Blattgröße
Erstellung
Allplan - Plan-Nr.

AF A 53 - Ansicht SÜD
1 : 50
+ 66.76m ü. NN (entspr.: +/-0.00)
710 / 594
25.02.2025
ST_E_Damme AFP-PL4303

Bauherr:
Lindenstrasse 3-7
49401 Damme
Tel.: 05491 - 60 1
Fax: 05491 - 60 275

Krankenhaus St. Elisabeth Damme gGmbH
www.krankenhaus-damme.de
info@rankenhaus-damme.de

Planung:

06/26
A
ANSICHT SÜD

H/B = 594 / 710 (0.42m²)

Altplan 2024