
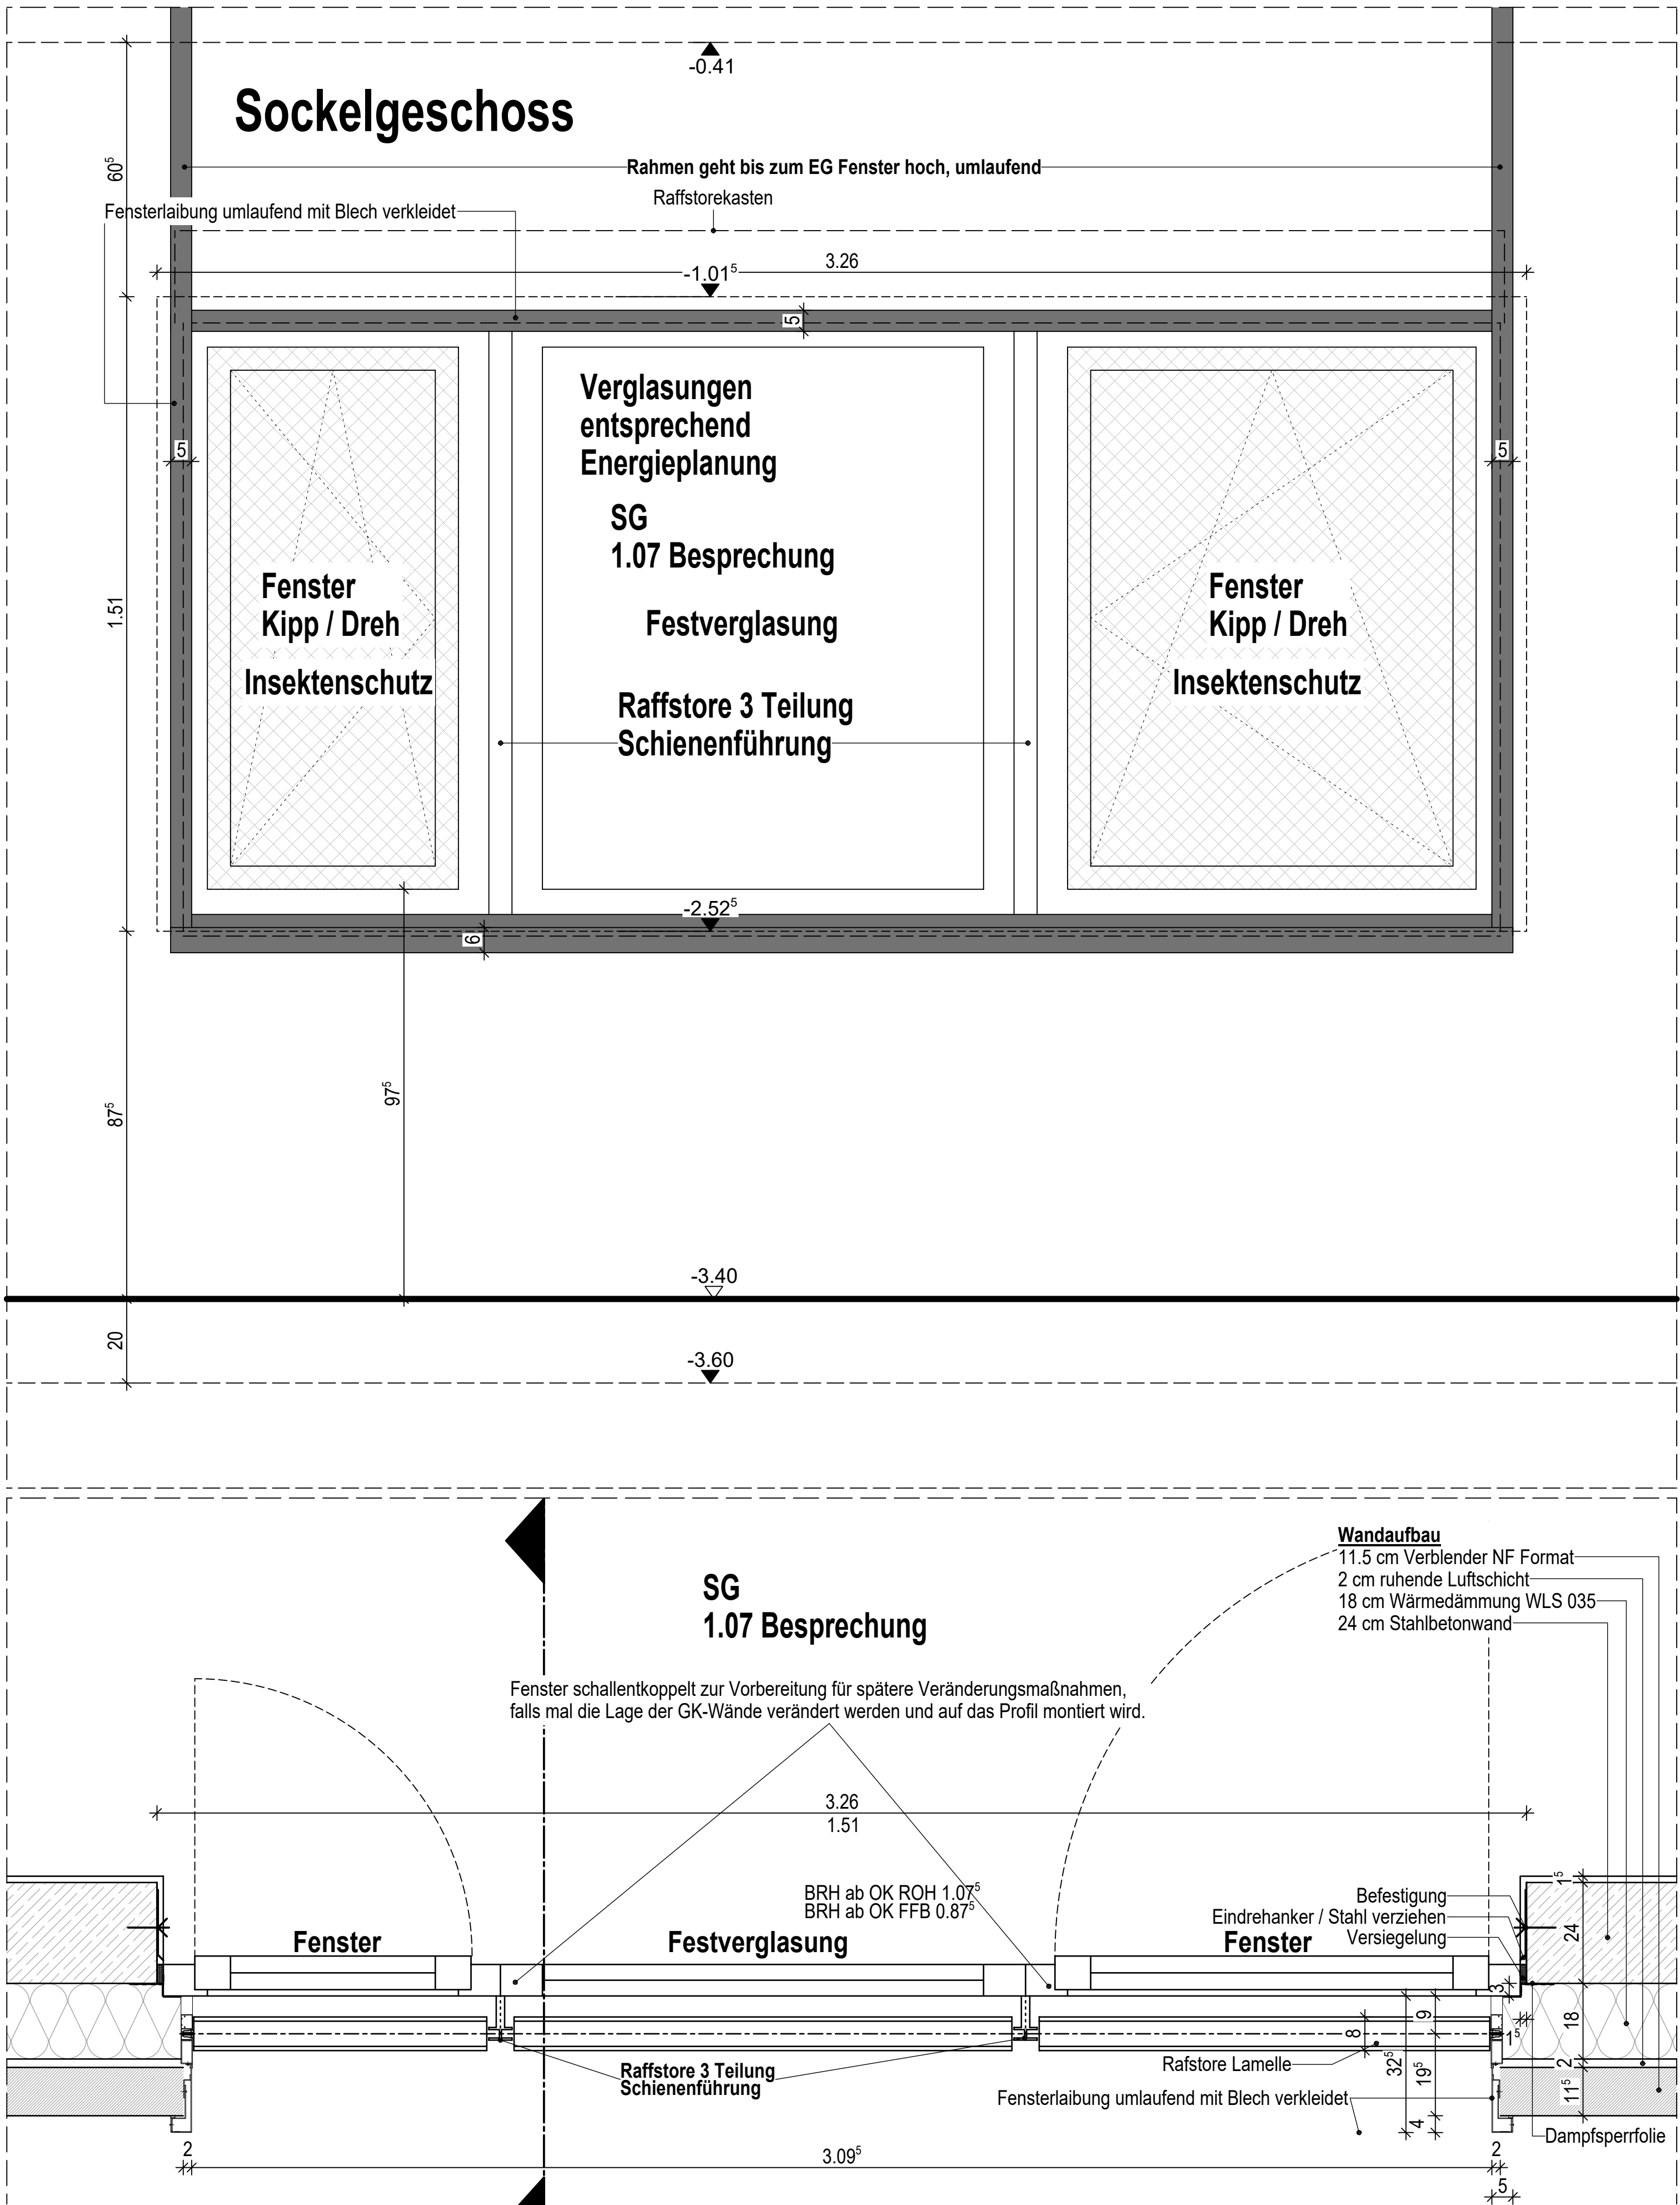


FEM 06 - Metallkonstruktion (Fenster und Festverglasung) TYP 2

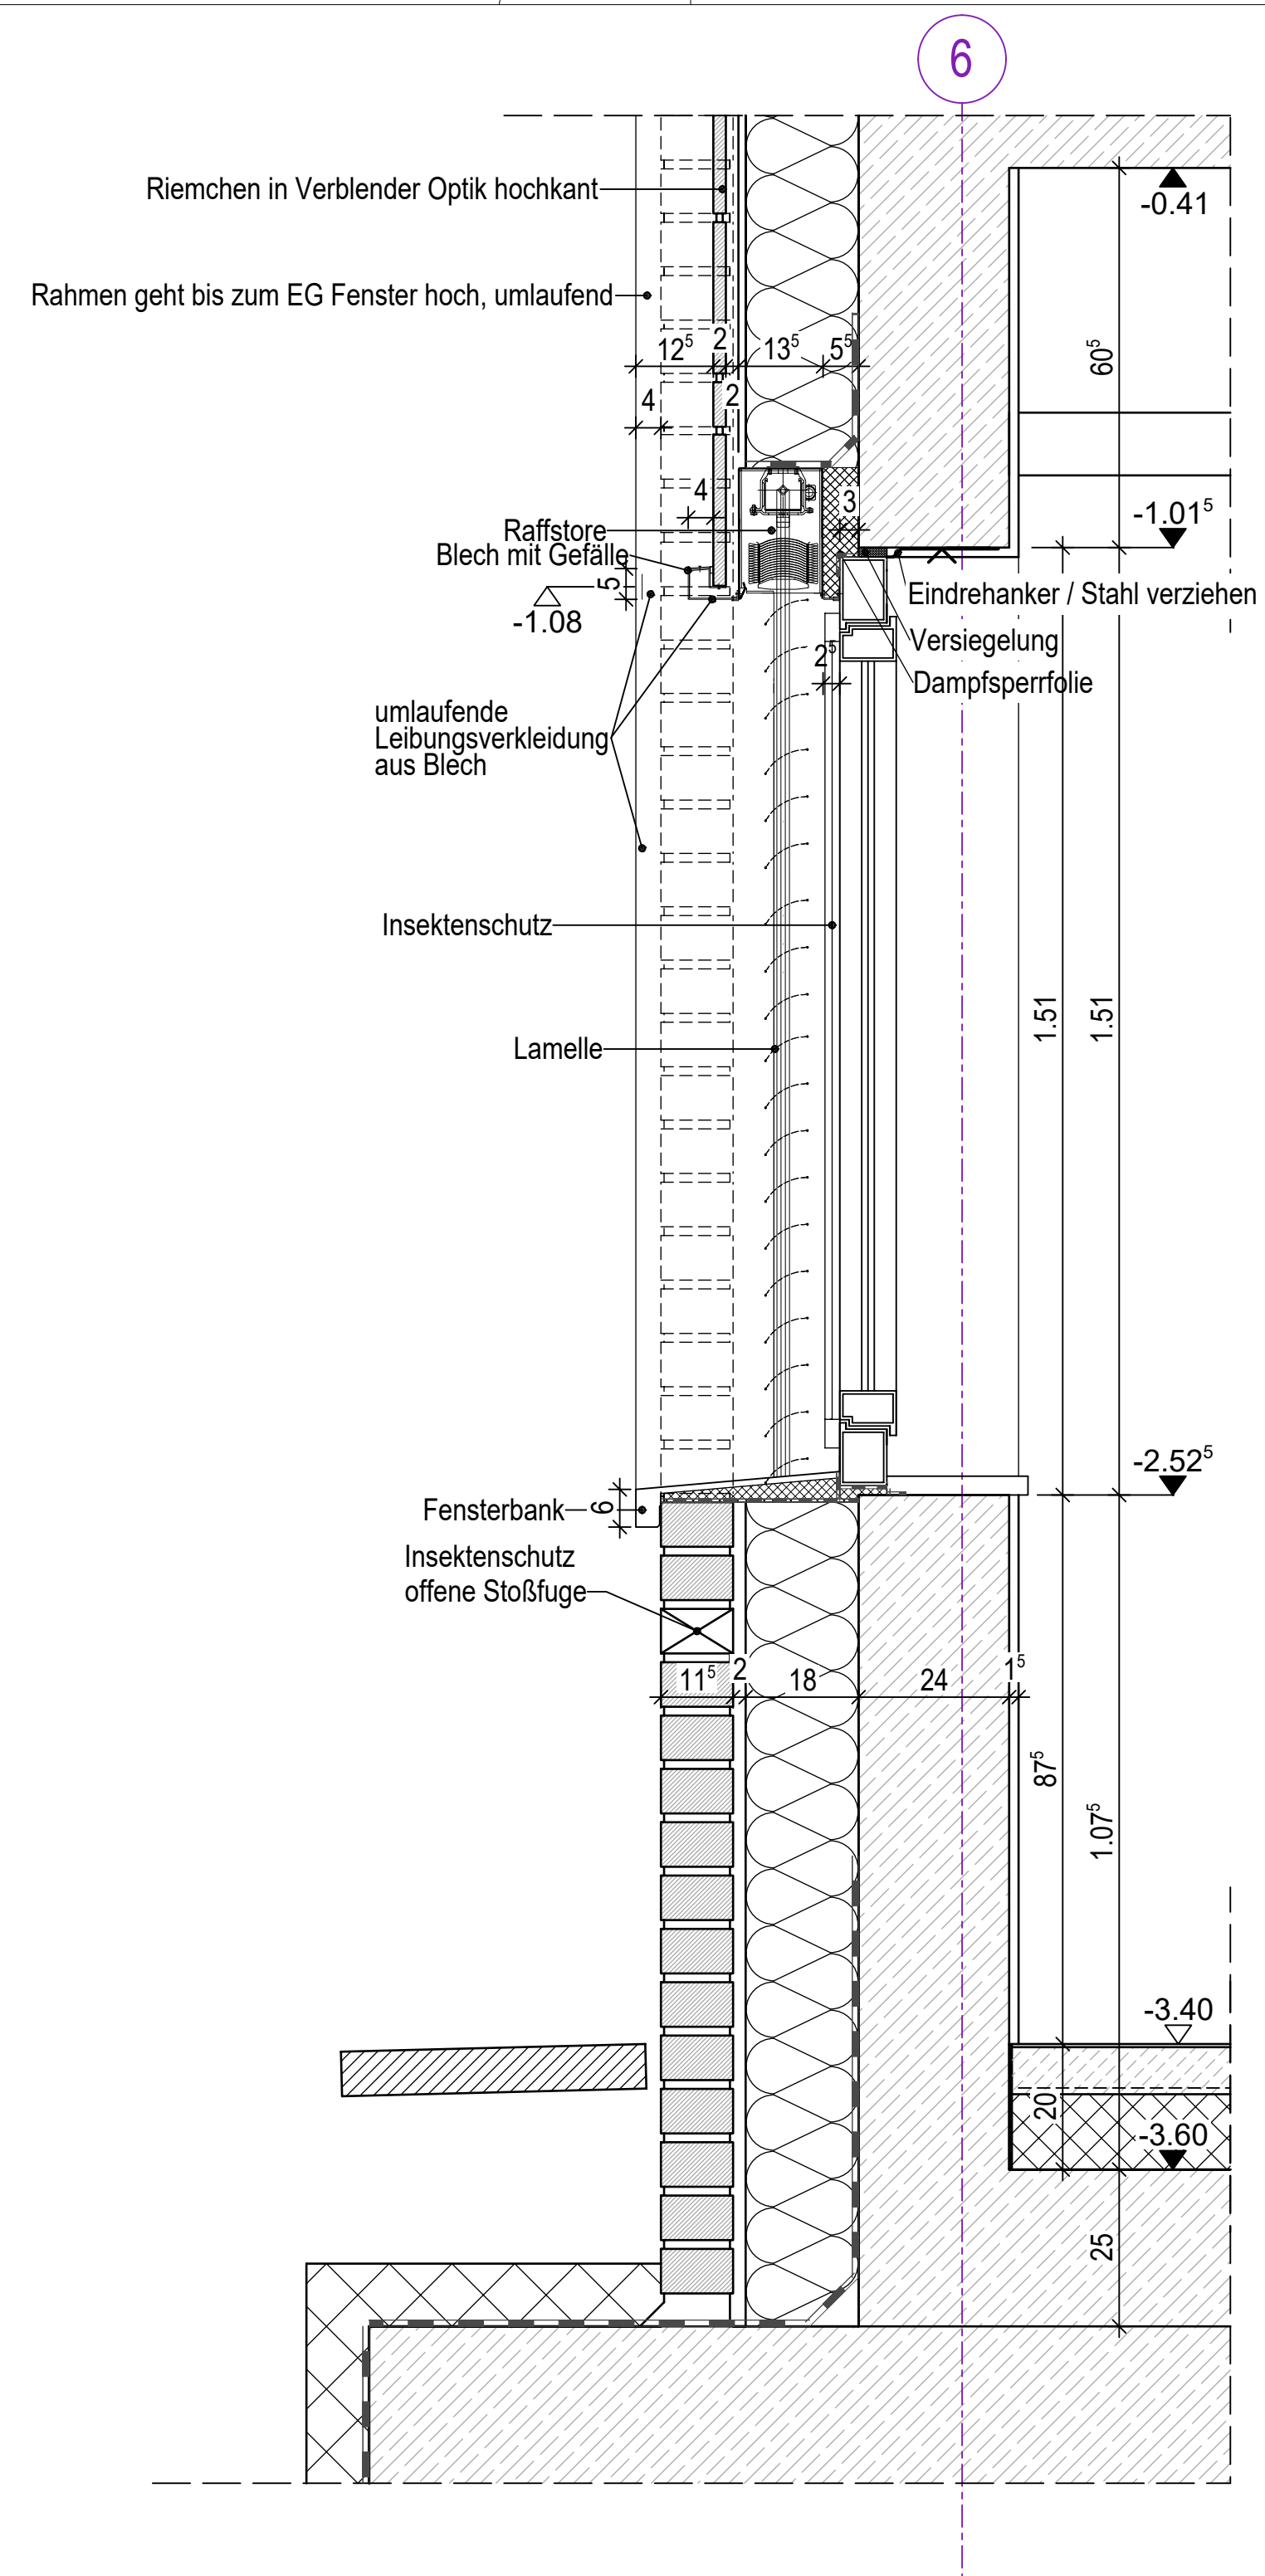

St. Elisabeth Krankenhaus - Damme		BL.GR. 665 / 594	PL.Nr. 205	GEZ. DZ
ZENTRALE NOTAUFNABME				
Bauherr	Krankenhaus St. Elisabeth Damme gGmbH 49401 Damme • Lindenstraße 3-7	MZ.	1:10	DAT. 22.06.2026
Darstellung	SG: FEM 06 - Fenster (Metallkonstruktion) 1.07 Besprechung	PL.NR.	4756	INDEX 00