


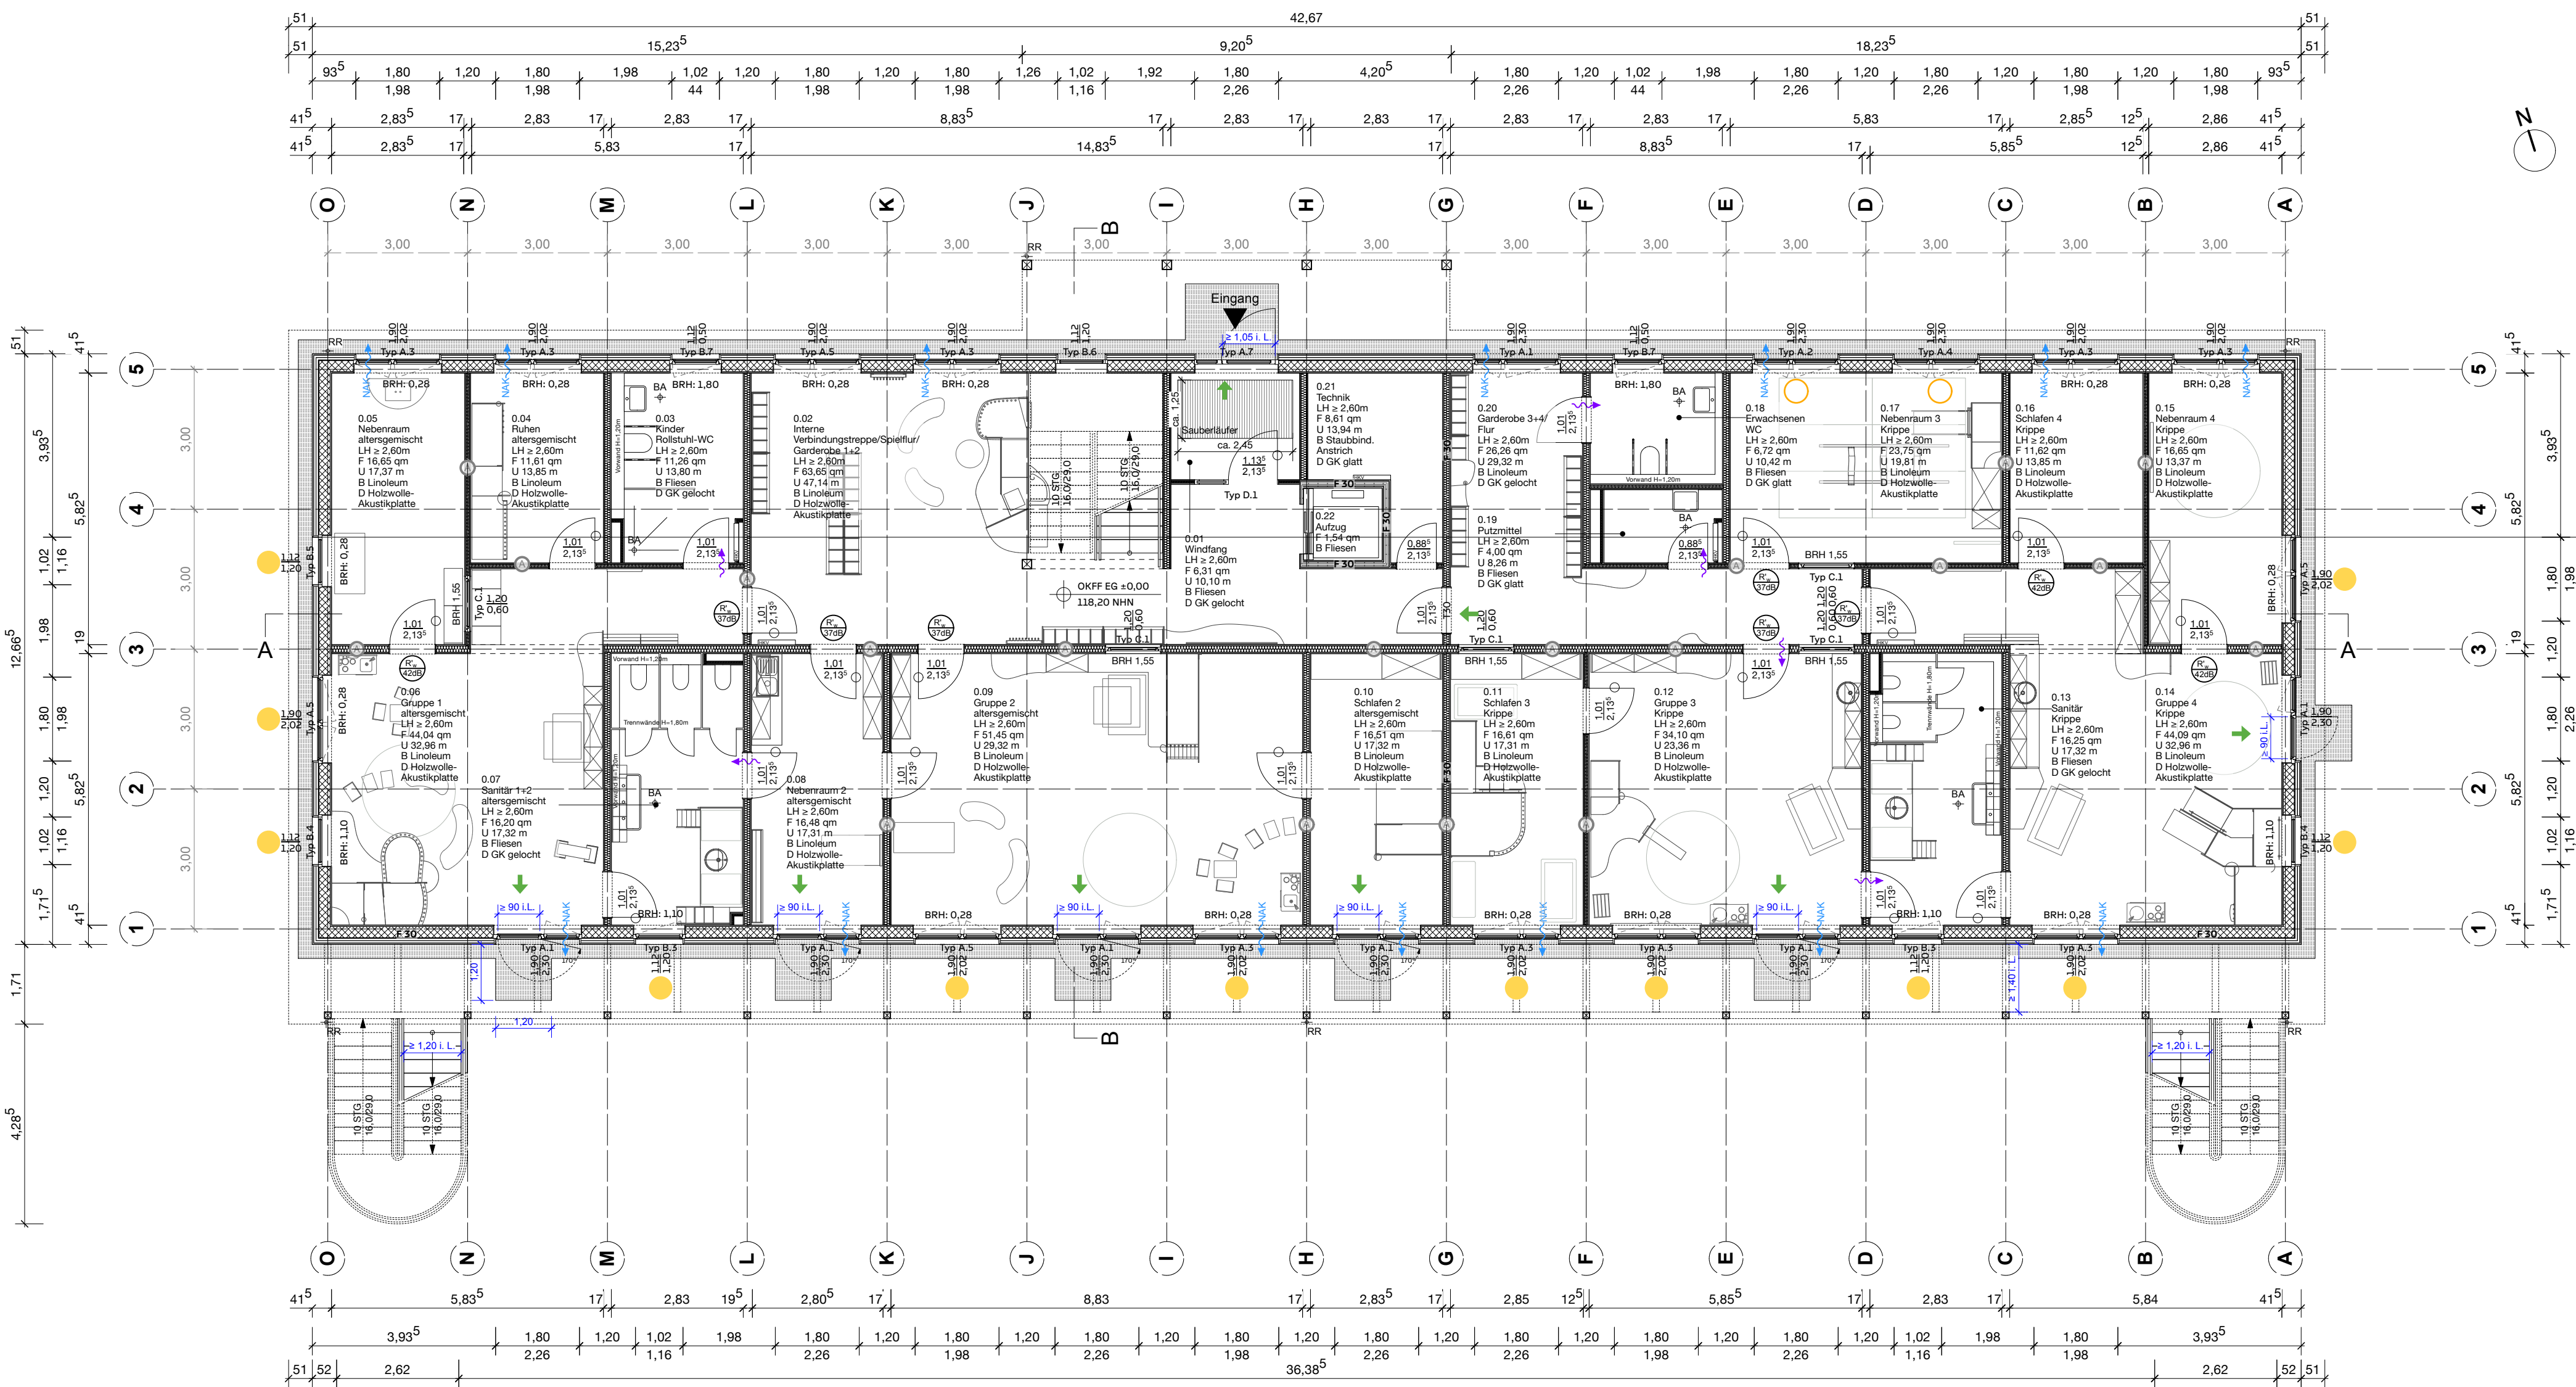

Grundriss Erdgeschoss

HINWEIS: DIE PLÄNE SIND NUR GÜLTIG IN ZUSAMMENHANG MIT DEN PLÄNEN, BERECHNUNGEN UND NACHWEISEN DER PLANUNGSBETEILIGTEN / FACHPLANERN FÜR TRAGWERKSPLANUNG, WÄRMESCHUTZ, BRANDSCHUTZ UND HAUSTECHNIK

Anforderungen Türen

- Türen zwischen Gruppenräumen und Fluren: $R_{w,P} = 37 \text{ dB}$
- Türen zwischen Gruppenräumen: $R_{w,P} = 42 \text{ dB}$
- Tür mit Glasausschnitt

- Feuerhemmende Brandschutztür, dicht- und selbstschließend
- Dichtschließende Tür
- Dicht- und selbstschließende Tür

Schallschutz Anforderungen Wände gemäß DIN 4109-1

- Wände zwischen pädagogischen Räumen oder ähnlichen Räumen untereinander und zu Fluren, Wände zwischen Büro- und Küchenräumen: $R'_w = 47 \text{ dB}$

weitere Angaben:

- Notausgang / Rettungswegrichtung
- Fensterflügel für Nachtauskühlung mit Wetterschutzgitter
- Türunterschnitt ca. 200 cm^2
- Regenrohr
- Bodenablauf

- Fenster mit außenliegendem Sonnenschutz, textil, Bedienung elektrisch
- Fenster mit innenliegendem Sonnenschutz, textil, Bedienung elektrisch
- Standort Heizkreisverteiler
- Gitterrost 30/10mm, rutschfest, nicht scharfkantig