


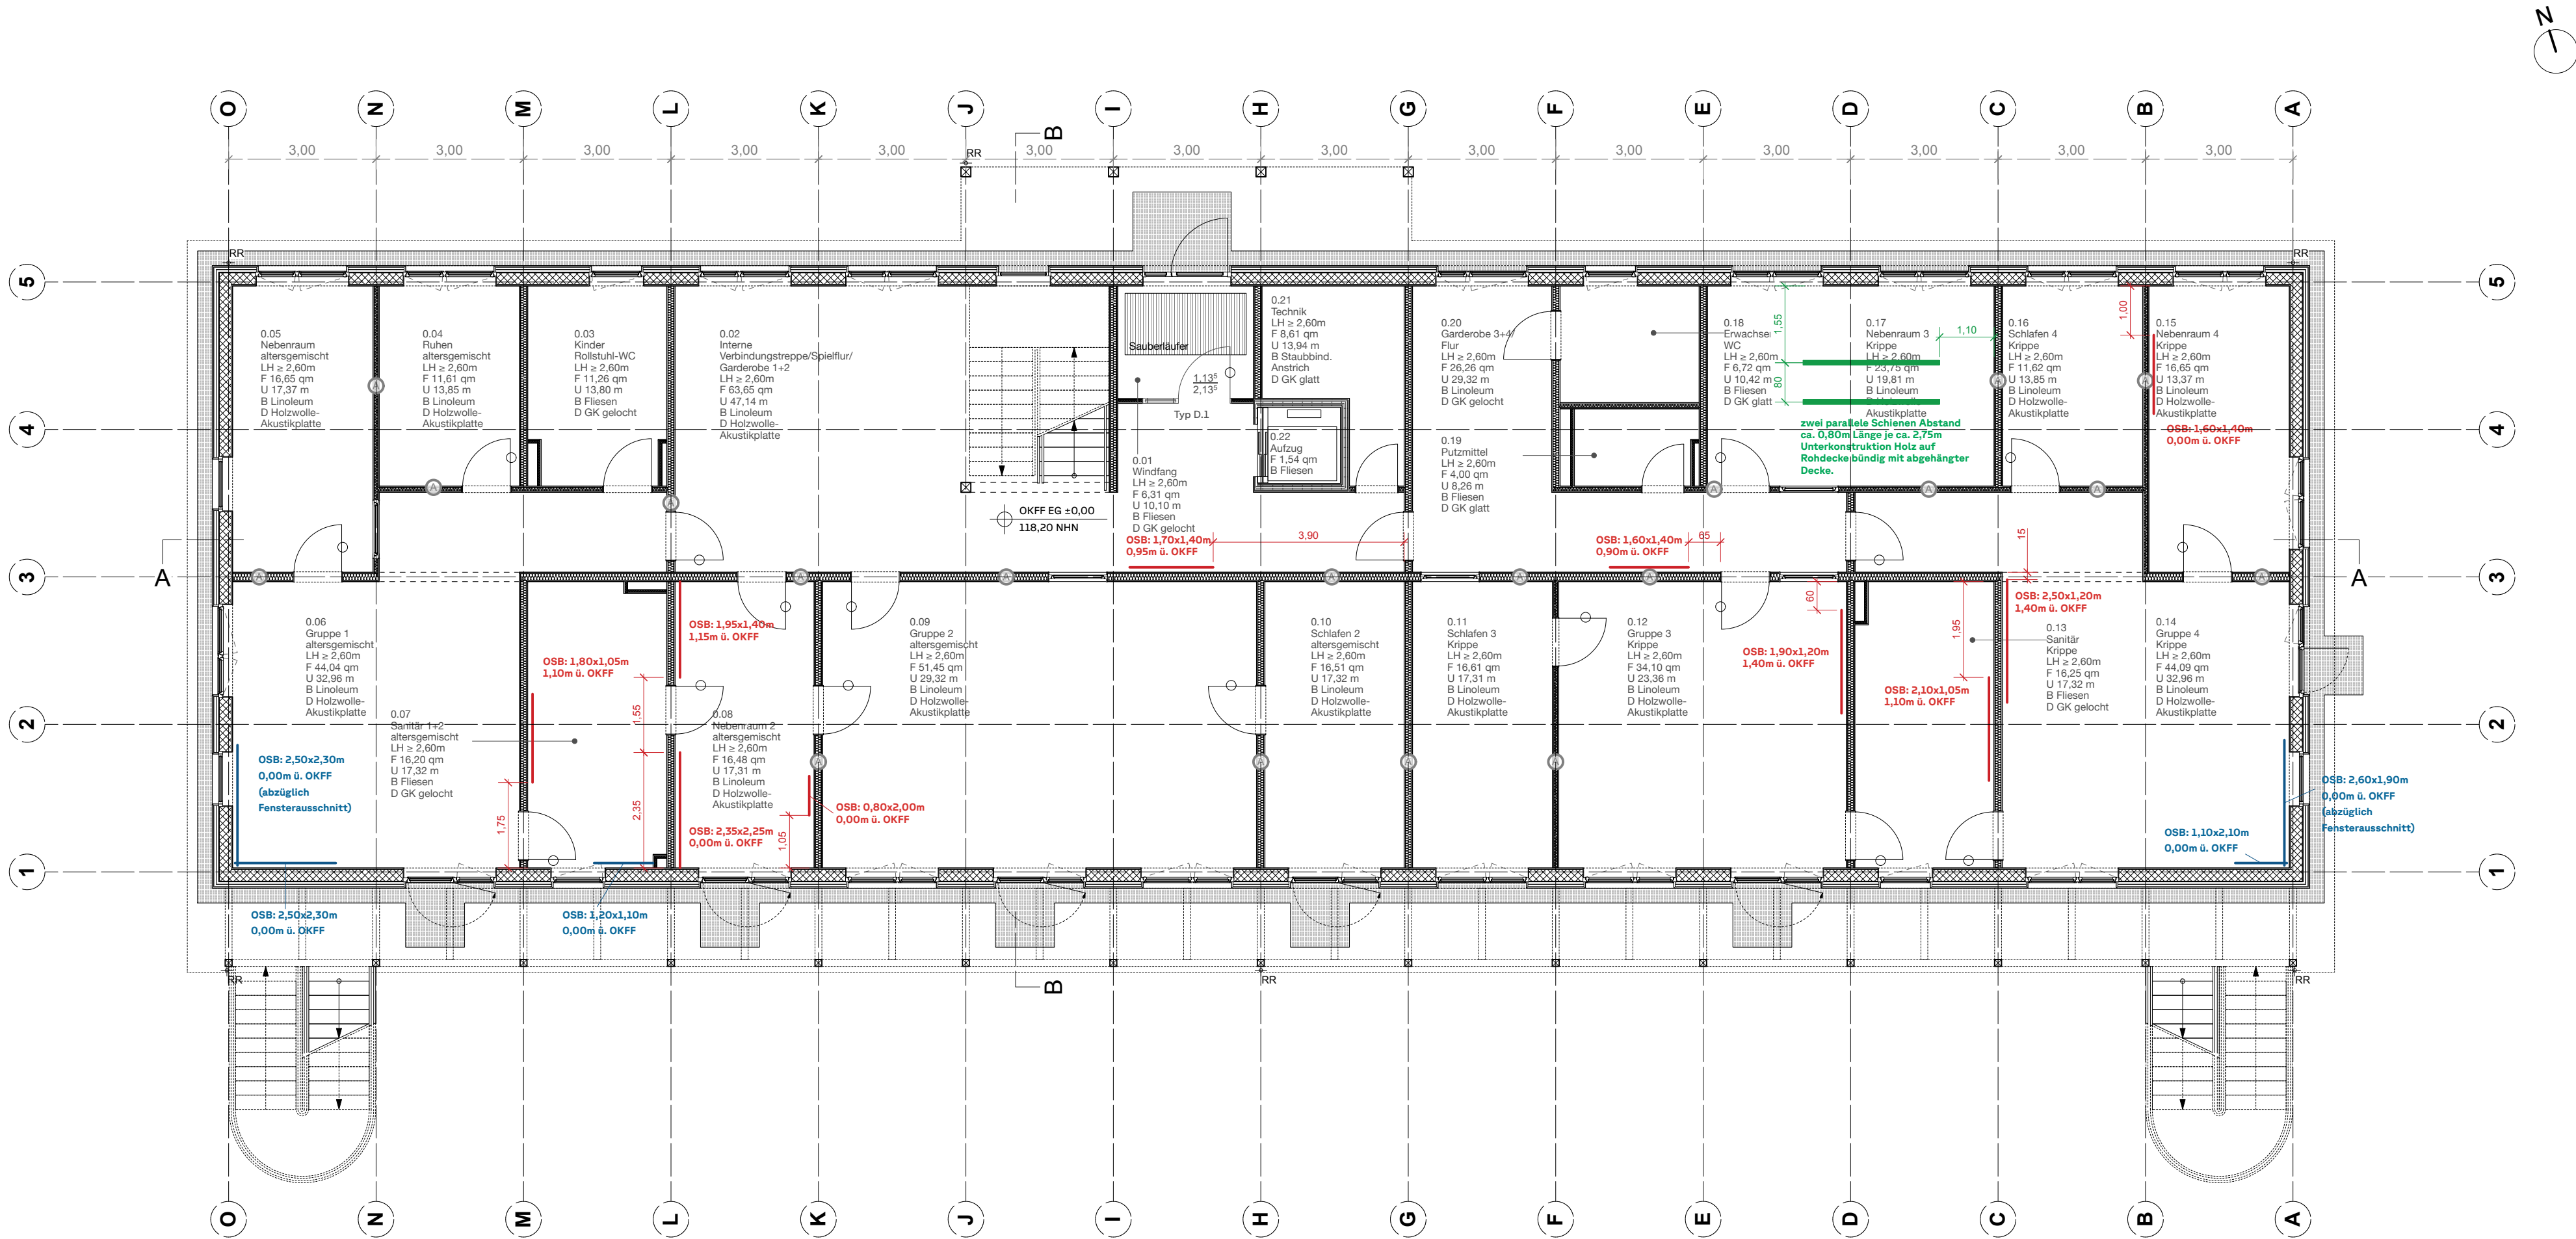

Wandverstärkungen Erdgeschoss

HINWEIS: DIE PLÄNE SIND NUR GÜLTIG IN ZUSAMMENHANG MIT DEN PLÄNEN, BERECHNUNGEN UND NACHWEISEN DER PLANUNGSBETEILIGTEN / FACHPLANERN FÜR TRAGWERKSPLANUNG, WÄRMESCHUTZ, BRANDSCHUTZ UND HAUSTECHNIK

- 2x OSB 15mm innerhalb der Wandkonstruktion
- OSB 15mm innerhalb der Wandkonstruktion
- Konstruktionshölzer in Wand- bzw. Deckenkonstruktion, Querschnitt nach statischem Erfordernis, mind. 10x10cm