


Zeichnungsverzeichnis

[illegible]

Obergeschoss

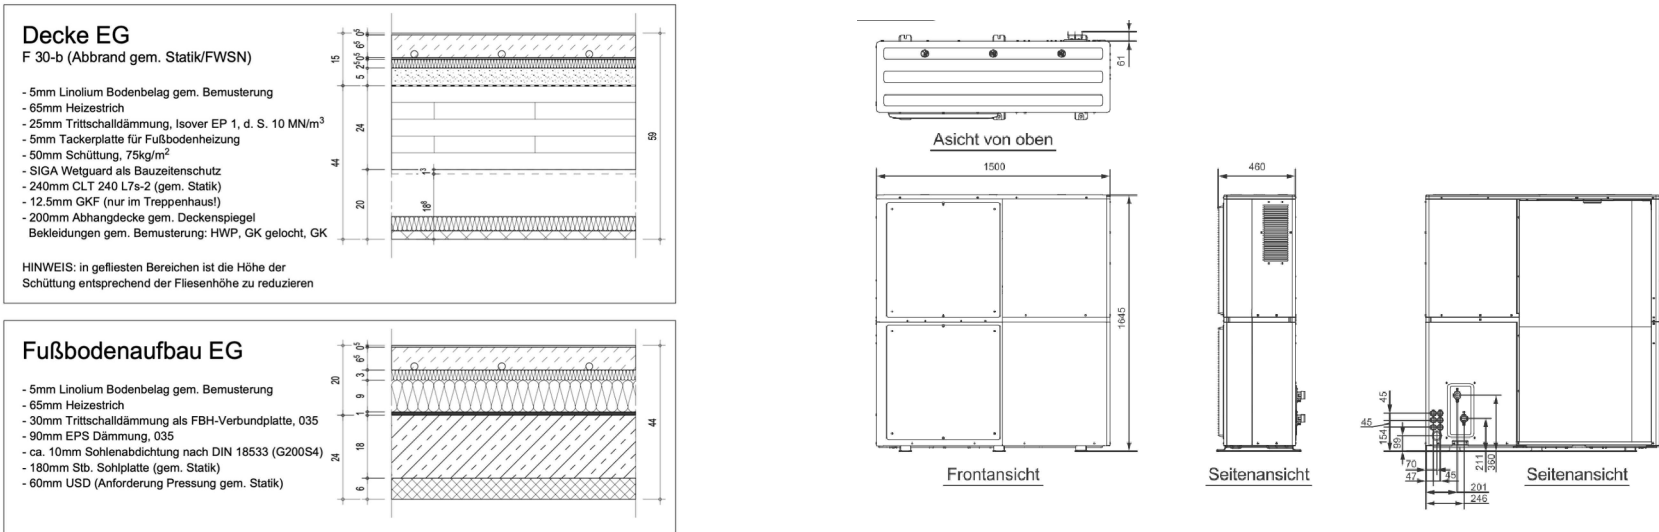

Für die Aufstellung der Wärmepumpe ist ein Fundament zu errichten. Die genauen Daten sind im Rahmen der Ausführungsplanung zu bestimmen. Die Hauseinführung der Fernwärmeleitung erfolgt durch die Bodenplatte. Entsprechende Details sind in der Ausführungsplanung auszuarbeiten.

Verteileranschluss senkrecht, mitlöcher 1294 UPS-Schrank	Verteileranschluss senkrecht, mitlöcher 1294 UPS-Schrank	Verteileranschluss senkrecht, mitlöcher 1294 UPS-Schrank	Verteileranschluss senkrecht, mitlöcher 1294 UPS-Schrank	
<table><tr><td>ST01VE08</td><td>Verteiler-Nr.</td><td>ST01VE07</td><td>Verteiler-Nr.</td><td>ST01VE08</td></tr><tr><td>Verteiler-Name</td><td>Verteiler 8 - Obergeschoss</td><td>Verteiler 7 (Obergeschoss)</td><td>Verteiler-Name</td><td>Verteiler 8 (Obergeschoss)</td></tr><tr><td>Anzahl Anschlüsse</td><td>8</td><td>12</td><td>Anzahl Anschlüsse</td><td>8</td></tr><tr><td>Anzahl FI/TK-Kreise</td><td>0</td><td>0</td><td>Anzahl FI/TK-Kreise</td><td>0</td></tr><tr><td>Anzahl Heizkörper</td><td>0</td><td>0</td><td>Anzahl Heizkörper</td><td>0</td></tr><tr><td>Versorgte Fläche</td><td>164,32 m²</td><td>195,75 m²</td><td>Versorgte Fläche</td><td>164,32 m²</td></tr><tr><td>Summe Heizleistung</td><td>787,65 m</td><td>1023,02 m</td><td>Summe Heizleistung</td><td>787,65 m</td></tr><tr><td>Vorlauftemperatur</td><td>38,3 °C</td><td>38,3 °C</td><td>Vorlauftemperatur</td><td>38,3 °C</td></tr><tr><td>Leistung</td><td>6817,2 W</td><td>9502,6 W</td><td>Leistung</td><td>6817,2 W</td></tr><tr><td>Massenstrom</td><td>2082,1 kg/h</td><td>2882,1 kg/h</td><td>Massenstrom</td><td>2082,1 kg/h</td></tr><tr><td>Druckverlust</td><td>20102 Pa</td><td>13371 Pa</td><td>Druckverlust</td><td>20102 Pa</td></tr></table>	ST01VE08	Verteiler-Nr.	ST01VE07	Verteiler-Nr.	ST01VE08	Verteiler-Name	Verteiler 8 - Obergeschoss	Verteiler 7 (Obergeschoss)	Verteiler-Name	Verteiler 8 (Obergeschoss)	Anzahl Anschlüsse	8	12	Anzahl Anschlüsse	8	Anzahl FI/TK-Kreise	0	0	Anzahl FI/TK-Kreise	0	Anzahl Heizkörper	0	0	Anzahl Heizkörper	0	Versorgte Fläche	164,32 m ²	195,75 m ²	Versorgte Fläche	164,32 m ²	Summe Heizleistung	787,65 m	1023,02 m	Summe Heizleistung	787,65 m	Vorlauftemperatur	38,3 °C	38,3 °C	Vorlauftemperatur	38,3 °C	Leistung	6817,2 W	9502,6 W	Leistung	6817,2 W	Massenstrom	2082,1 kg/h	2882,1 kg/h	Massenstrom	2082,1 kg/h	Druckverlust	20102 Pa	13371 Pa	Druckverlust	20102 Pa	<table><tr><td>ST01VE07</td><td>Verteiler-Nr.</td><td>ST01VE07</td><td>Verteiler-Nr.</td><td>ST01VE08</td></tr><tr><td>Verteiler-Name</td><td>Verteiler 7 (Obergeschoss)</td><td>Verteiler 7 (Obergeschoss)</td><td>Verteiler-Name</td><td>Verteiler 8 (Obergeschoss)</td></tr><tr><td>Anzahl Anschlüsse</td><td>12</td><td>12</td><td>Anzahl Anschlüsse</td><td>8</td></tr><tr><td>Anzahl FI/TK-Kreise</td><td>0</td><td>0</td><td>Anzahl FI/TK-Kreise</td><td>0</td></tr><tr><td>Anzahl Heizkörper</td><td>0</td><td>0</td><td>Anzahl Heizkörper</td><td>0</td></tr><tr><td>Versorgte Fläche</td><td>195,75 m²</td><td>195,75 m²</td><td>Versorgte Fläche</td><td>164,32 m²</td></tr><tr><td>Summe Heizleistung</td><td>1023,02 m</td><td>1023,02 m</td><td>Summe Heizleistung</td><td>787,65 m</td></tr><tr><td>Vorlauftemperatur</td><td>38,3 °C</td><td>38,3 °C</td><td>Vorlauftemperatur</td><td>38,3 °C</td></tr><tr><td>Leistung</td><td>9502,6 W</td><td>9502,6 W</td><td>Leistung</td><td>6817,2 W</td></tr><tr><td>Massenstrom</td><td>2882,1 kg/h</td><td>2882,1 kg/h</td><td>Massenstrom</td><td>2082,1 kg/h</td></tr><tr><td>Druckverlust</td><td>13371 Pa</td><td>13371 Pa</td><td>Druckverlust</td><td>20102 Pa</td></tr></table>	ST01VE07	Verteiler-Nr.	ST01VE07	Verteiler-Nr.	ST01VE08	Verteiler-Name	Verteiler 7 (Obergeschoss)	Verteiler 7 (Obergeschoss)	Verteiler-Name	Verteiler 8 (Obergeschoss)	Anzahl Anschlüsse	12	12	Anzahl Anschlüsse	8	Anzahl FI/TK-Kreise	0	0	Anzahl FI/TK-Kreise	0	Anzahl Heizkörper	0	0	Anzahl Heizkörper	0	Versorgte Fläche	195,75 m ²	195,75 m ²	Versorgte Fläche	164,32 m ²	Summe Heizleistung	1023,02 m	1023,02 m	Summe Heizleistung	787,65 m	Vorlauftemperatur	38,3 °C	38,3 °C	Vorlauftemperatur	38,3 °C	Leistung	9502,6 W	9502,6 W	Leistung	6817,2 W	Massenstrom	2882,1 kg/h	2882,1 kg/h	Massenstrom	2082,1 kg/h	Druckverlust	13371 Pa	13371 Pa	Druckverlust	20102 Pa	<table><tr><td>ST01VE07</td><td>Verteiler-Nr.</td><td>ST01VE07</td><td>Verteiler-Nr.</td><td>ST01VE08</td></tr><tr><td>Verteiler-Name</td><td>Verteiler 7 (Obergeschoss)</td><td>Verteiler 7 (Obergeschoss)</td><td>Verteiler-Name</td><td>Verteiler 8 (Obergeschoss)</td></tr><tr><td>Anzahl Anschlüsse</td><td>12</td><td>12</td><td>Anzahl Anschlüsse</td><td>8</td></tr><tr><td>Anzahl FI/TK-Kreise</td><td>0</td><td>0</td><td>Anzahl FI/TK-Kreise</td><td>0</td></tr><tr><td>Anzahl Heizkörper</td><td>0</td><td>0</td><td>Anzahl Heizkörper</td><td>0</td></tr><tr><td>Versorgte Fläche</td><td>195,75 m²</td><td>195,75 m²</td><td>Versorgte Fläche</td><td>164,32 m²</td></tr><tr><td>Summe Heizleistung</td><td>1023,02 m</td><td>1023,02 m</td><td>Summe Heizleistung</td><td>787,65 m</td></tr><tr><td>Vorlauftemperatur</td><td>38,3 °C</td><td>38,3 °C</td><td>Vorlauftemperatur</td><td>38,3 °C</td></tr><tr><td>Leistung</td><td>9502,6 W</td><td>9502,6 W</td><td>Leistung</td><td>6817,2 W</td></tr><tr><td>Massenstrom</td><td>2882,1 kg/h</td><td>2882,1 kg/h</td><td>Massenstrom</td><td>2082,1 kg/h</td></tr><tr><td>Druckverlust</td><td>13371 Pa</td><td>13371 Pa</td><td>Druckverlust</td><td>20102 Pa</td></tr></table>	ST01VE07	Verteiler-Nr.	ST01VE07	Verteiler-Nr.	ST01VE08	Verteiler-Name	Verteiler 7 (Obergeschoss)	Verteiler 7 (Obergeschoss)	Verteiler-Name	Verteiler 8 (Obergeschoss)	Anzahl Anschlüsse	12	12	Anzahl Anschlüsse	8	Anzahl FI/TK-Kreise	0	0	Anzahl FI/TK-Kreise	0	Anzahl Heizkörper	0	0	Anzahl Heizkörper	0	Versorgte Fläche	195,75 m ²	195,75 m ²	Versorgte Fläche	164,32 m ²	Summe Heizleistung	1023,02 m	1023,02 m	Summe Heizleistung	787,65 m	Vorlauftemperatur	38,3 °C	38,3 °C	Vorlauftemperatur	38,3 °C	Leistung	9502,6 W	9502,6 W	Leistung	6817,2 W	Massenstrom	2882,1 kg/h	2882,1 kg/h	Massenstrom	2082,1 kg/h	Druckverlust	13371 Pa	13371 Pa	Druckverlust	20102 Pa	<table><tr><td>ST01VE08</td><td>Verteiler-Nr.</td><td>ST01VE08</td><td>Verteiler-Nr.</td><td>ST01VE08</td></tr><tr><td>Verteiler-Name</td><td>Verteiler 8 (Obergeschoss)</td><td>Verteiler 8 (Obergeschoss)</td><td>Verteiler-Name</td><td>Verteiler 8 (Obergeschoss)</td></tr><tr><td>Anzahl Anschlüsse</td><td>8</td><td>8</td><td>Anzahl Anschlüsse</td><td>8</td></tr><tr><td>Anzahl FI/TK-Kreise</td><td>0</td><td>0</td><td>Anzahl FI/TK-Kreise</td><td>0</td></tr><tr><td>Anzahl Heizkörper</td><td>0</td><td>0</td><td>Anzahl Heizkörper</td><td>0</td></tr><tr><td>Versorgte Fläche</td><td>164,32 m²</td><td>164,32 m²</td><td>Versorgte Fläche</td><td>164,32 m²</td></tr><tr><td>Summe Heizleistung</td><td>787,65 m</td><td>787,65 m</td><td>Summe Heizleistung</td><td>787,65 m</td></tr><tr><td>Vorlauftemperatur</td><td>38,3 °C</td><td>38,3 °C</td><td>Vorlauftemperatur</td><td>38,3 °C</td></tr><tr><td>Leistung</td><td>6817,2 W</td><td>6817,2 W</td><td>Leistung</td><td>6817,2 W</td></tr><tr><td>Massenstrom</td><td>2082,1 kg/h</td><td>2082,1 kg/h</td><td>Massenstrom</td><td>2082,1 kg/h</td></tr><tr><td>Druckverlust</td><td>20102 Pa</td><td>20102 Pa</td><td>Druckverlust</td><td>20102 Pa</td></tr></table>	ST01VE08	Verteiler-Nr.	ST01VE08	Verteiler-Nr.	ST01VE08	Verteiler-Name	Verteiler 8 (Obergeschoss)	Verteiler 8 (Obergeschoss)	Verteiler-Name	Verteiler 8 (Obergeschoss)	Anzahl Anschlüsse	8	8	Anzahl Anschlüsse	8	Anzahl FI/TK-Kreise	0	0	Anzahl FI/TK-Kreise	0	Anzahl Heizkörper	0	0	Anzahl Heizkörper	0	Versorgte Fläche	164,32 m ²	164,32 m ²	Versorgte Fläche	164,32 m ²	Summe Heizleistung	787,65 m	787,65 m	Summe Heizleistung	787,65 m	Vorlauftemperatur	38,3 °C	38,3 °C	Vorlauftemperatur	38,3 °C	Leistung	6817,2 W	6817,2 W	Leistung	6817,2 W	Massenstrom	2082,1 kg/h	2082,1 kg/h	Massenstrom	2082,1 kg/h	Druckverlust	20102 Pa	20102 Pa	Druckverlust	20102 Pa
ST01VE08	Verteiler-Nr.	ST01VE07	Verteiler-Nr.	ST01VE08	
Verteiler-Name	Verteiler 8 - Obergeschoss	Verteiler 7 (Obergeschoss)	Verteiler-Name	Verteiler 8 (Obergeschoss)	
Anzahl Anschlüsse	8	12	Anzahl Anschlüsse	8	
Anzahl FI/TK-Kreise	0	0	Anzahl FI/TK-Kreise	0	
Anzahl Heizkörper	0	0	Anzahl Heizkörper	0	
Versorgte Fläche	164,32 m ²	195,75 m ²	Versorgte Fläche	164,32 m ²	
Summe Heizleistung	787,65 m	1023,02 m	Summe Heizleistung	787,65 m	
Vorlauftemperatur	38,3 °C	38,3 °C	Vorlauftemperatur	38,3 °C	
Leistung	6817,2 W	9502,6 W	Leistung	6817,2 W	
Massenstrom	2082,1 kg/h	2882,1 kg/h	Massenstrom	2082,1 kg/h	
Druckverlust	20102 Pa	13371 Pa	Druckverlust	20102 Pa	
ST01VE07	Verteiler-Nr.	ST01VE07	Verteiler-Nr.	ST01VE08	
Verteiler-Name	Verteiler 7 (Obergeschoss)	Verteiler 7 (Obergeschoss)	Verteiler-Name	Verteiler 8 (Obergeschoss)	
Anzahl Anschlüsse	12	12	Anzahl Anschlüsse	8	
Anzahl FI/TK-Kreise	0	0	Anzahl FI/TK-Kreise	0	
Anzahl Heizkörper	0	0	Anzahl Heizkörper	0	
Versorgte Fläche	195,75 m ²	195,75 m ²	Versorgte Fläche	164,32 m ²	
Summe Heizleistung	1023,02 m	1023,02 m	Summe Heizleistung	787,65 m	
Vorlauftemperatur	38,3 °C	38,3 °C	Vorlauftemperatur	38,3 °C	
Leistung	9502,6 W	9502,6 W	Leistung	6817,2 W	
Massenstrom	2882,1 kg/h	2882,1 kg/h	Massenstrom	2082,1 kg/h	
Druckverlust	13371 Pa	13371 Pa	Druckverlust	20102 Pa	
ST01VE07	Verteiler-Nr.	ST01VE07	Verteiler-Nr.	ST01VE08	
Verteiler-Name	Verteiler 7 (Obergeschoss)	Verteiler 7 (Obergeschoss)	Verteiler-Name	Verteiler 8 (Obergeschoss)	
Anzahl Anschlüsse	12	12	Anzahl Anschlüsse	8	
Anzahl FI/TK-Kreise	0	0	Anzahl FI/TK-Kreise	0	
Anzahl Heizkörper	0	0	Anzahl Heizkörper	0	
Versorgte Fläche	195,75 m ²	195,75 m ²	Versorgte Fläche	164,32 m ²	
Summe Heizleistung	1023,02 m	1023,02 m	Summe Heizleistung	787,65 m	
Vorlauftemperatur	38,3 °C	38,3 °C	Vorlauftemperatur	38,3 °C	
Leistung	9502,6 W	9502,6 W	Leistung	6817,2 W	
Massenstrom	2882,1 kg/h	2882,1 kg/h	Massenstrom	2082,1 kg/h	
Druckverlust	13371 Pa	13371 Pa	Druckverlust	20102 Pa	
ST01VE08	Verteiler-Nr.	ST01VE08	Verteiler-Nr.	ST01VE08	
Verteiler-Name	Verteiler 8 (Obergeschoss)	Verteiler 8 (Obergeschoss)	Verteiler-Name	Verteiler 8 (Obergeschoss)	
Anzahl Anschlüsse	8	8	Anzahl Anschlüsse	8	
Anzahl FI/TK-Kreise	0	0	Anzahl FI/TK-Kreise	0	
Anzahl Heizkörper	0	0	Anzahl Heizkörper	0	
Versorgte Fläche	164,32 m ²	164,32 m ²	Versorgte Fläche	164,32 m ²	
Summe Heizleistung	787,65 m	787,65 m	Summe Heizleistung	787,65 m	
Vorlauftemperatur	38,3 °C	38,3 °C	Vorlauftemperatur	38,3 °C	
Leistung	6817,2 W	6817,2 W	Leistung	6817,2 W	
Massenstrom	2082,1 kg/h	2082,1 kg/h	Massenstrom	2082,1 kg/h	
Druckverlust	20102 Pa	20102 Pa	Druckverlust	20102 Pa	
<table><tr><td>Verteiler-Nr.</td><td>ST01VE08</td><td>Verteiler-Nr.</td><td>ST01VE08</td><td>Verteiler-Nr.</td><td>ST01VE08</td></tr><tr><td>Verteiler-Name</td><td>Verteiler 8 - Obergeschoss</td><td>Verteiler 8 - Obergeschoss</td><td>Verteiler-Name</td><td>Verteiler 8 - Obergeschoss</td><td>Verteiler 8 - Obergeschoss</td></tr><tr><td>Anzahl Anschlüsse</td><td>8</td><td>8</td><td>Anzahl Anschlüsse</td><td>8</td><td>8</td></tr><tr><td>Anzahl FI/TK-Kreise</td><td>0</td><td>0</td><td>Anzahl FI/TK-Kreise</td><td>0</td><td>0</td></tr><tr><td>Anzahl Heizkörper</td><td>0</td><td>0</td><td>Anzahl Heizkörper</td><td>0</td><td>0</td></tr><tr><td>Versorgte Fläche</td><td>164,32 m²</td><td>164,32 m²</td><td>Versorgte Fläche</td><td>164,32 m²</td><td>164,32 m²</td></tr><tr><td>Summe Heizleistung</td><td>787,65 m</td><td>787,65 m</td><td>Summe Heizleistung</td><td>787,65 m</td><td>787,65 m</td></tr><tr><td>Vorlauftemperatur</td><td>38,3 °C</td><td>38,3 °C</td><td>Vorlauftemperatur</td><td>38,3 °C</td><td>38,3 °C</td></tr><tr><td>Leistung</td><td>6817,2 W</td><td>6817,2 W</td><td>Leistung</td><td>6817,2 W</td><td>6817,2 W</td></tr><tr><td>Massenstrom</td><td>2082,1 kg/h</td><td>2082,1 kg/h</td><td>Massenstrom</td><td>2082,1 kg/h</td><td>2082,1 kg/h</td></tr><tr><td>Druckverlust</td><td>20102 Pa</td><td>20102 Pa</td><td>Druckverlust</td><td>20102 Pa</td><td>20102 Pa</td></tr></table>					Verteiler-Nr.	ST01VE08	Verteiler-Nr.	ST01VE08	Verteiler-Nr.	ST01VE08	Verteiler-Name	Verteiler 8 - Obergeschoss	Verteiler 8 - Obergeschoss	Verteiler-Name	Verteiler 8 - Obergeschoss	Verteiler 8 - Obergeschoss	Anzahl Anschlüsse	8	8	Anzahl Anschlüsse	8	8	Anzahl FI/TK-Kreise	0	0	Anzahl FI/TK-Kreise	0	0	Anzahl Heizkörper	0	0	Anzahl Heizkörper	0	0	Versorgte Fläche	164,32 m ²	164,32 m ²	Versorgte Fläche	164,32 m ²	164,32 m ²	Summe Heizleistung	787,65 m	787,65 m	Summe Heizleistung	787,65 m	787,65 m	Vorlauftemperatur	38,3 °C	38,3 °C	Vorlauftemperatur	38,3 °C	38,3 °C	Leistung	6817,2 W	6817,2 W	Leistung	6817,2 W	6817,2 W	Massenstrom	2082,1 kg/h	2082,1 kg/h	Massenstrom	2082,1 kg/h	2082,1 kg/h	Druckverlust	20102 Pa	20102 Pa	Druckverlust	20102 Pa	20102 Pa	
Verteiler-Nr.	ST01VE08	Verteiler-Nr.	ST01VE08	Verteiler-Nr.	ST01VE08	
Verteiler-Name	Verteiler 8 - Obergeschoss	Verteiler 8 - Obergeschoss	Verteiler-Name	Verteiler 8 - Obergeschoss	Verteiler 8 - Obergeschoss	
Anzahl Anschlüsse	8	8	Anzahl Anschlüsse	8	8	
Anzahl FI/TK-Kreise	0	0	Anzahl FI/TK-Kreise	0	0	
Anzahl Heizkörper	0	0	Anzahl Heizkörper	0	0	
Versorgte Fläche	164,32 m ²	164,32 m ²	Versorgte Fläche	164,32 m ²	164,32 m ²	
Summe Heizleistung	787,65 m	787,65 m	Summe Heizleistung	787,65 m	787,65 m	
Vorlauftemperatur	38,3 °C	38,3 °C	Vorlauftemperatur	38,3 °C	38,3 °C	
Leistung	6817,2 W	6817,2 W	Leistung	6817,2 W	6817,2 W	
Massenstrom	2082,1 kg/h	2082,1 kg/h	Massenstrom	2082,1 kg/h	2082,1 kg/h	
Druckverlust	20102 Pa	20102 Pa	Druckverlust	20102 Pa	20102 Pa	
<table><tr><td>Verteiler-Nr.</td><td>ST01VE08</td><td>Verteiler-Nr.</td><td>ST01VE08</td><td>Verteiler-Nr.</td><td>ST01VE08</td></tr><tr><td>Verteiler-Name</td><td>Verteiler 8 - Obergeschoss</td><td>Verteiler 8 - Obergeschoss</td><td>Verteiler-Name</td><td>Verteiler 8 - Obergeschoss</td><td>Verteiler 8 - Obergeschoss</td></tr><tr><td>Anzahl Anschlüsse</td><td>8</td><td>8</td><td>Anzahl Anschlüsse</td><td>8</td><td>8</td></tr><tr><td>Anzahl FI/TK-Kreise</td><td>0</td><td>0</td><td>Anzahl FI/TK-Kreise</td><td>0</td><td>0</td></tr><tr><td>Anzahl Heizkörper</td><td>0</td><td>0</td><td>Anzahl Heizkörper</td><td>0</td><td>0</td></tr><tr><td>Versorgte Fläche</td><td>164,32 m²</td><td>164,32 m²</td><td>Versorgte Fläche</td><td>164,32 m²</td><td>164,32 m²</td></tr><tr><td></td></tr></table>					Verteiler-Nr.	ST01VE08	Verteiler-Nr.	ST01VE08	Verteiler-Nr.	ST01VE08	Verteiler-Name	Verteiler 8 - Obergeschoss	Verteiler 8 - Obergeschoss	Verteiler-Name	Verteiler 8 - Obergeschoss	Verteiler 8 - Obergeschoss	Anzahl Anschlüsse	8	8	Anzahl Anschlüsse	8	8	Anzahl FI/TK-Kreise	0	0	Anzahl FI/TK-Kreise	0	0	Anzahl Heizkörper	0	0	Anzahl Heizkörper	0	0	Versorgte Fläche	164,32 m ²	164,32 m ²	Versorgte Fläche	164,32 m ²	164,32 m ²	
Verteiler-Nr.	ST01VE08	Verteiler-Nr.	ST01VE08	Verteiler-Nr.	ST01VE08	
Verteiler-Name	Verteiler 8 - Obergeschoss	Verteiler 8 - Obergeschoss	Verteiler-Name	Verteiler 8 - Obergeschoss	Verteiler 8 - Obergeschoss	
Anzahl Anschlüsse	8	8	Anzahl Anschlüsse	8	8	
Anzahl FI/TK-Kreise	0	0	Anzahl FI/TK-Kreise	0	0	
Anzahl Heizkörper	0	0	Anzahl Heizkörper	0	0	
Versorgte Fläche	164,32 m ²	164,32 m ²	Versorgte Fläche	164,32 m ²	164,32 m ²	

Verteileranschluss senkrecht, mitlöcher 1294 UPSchrank	Verteileranschluss senkrecht, mitlöcher 1294 UPSchrank	Verteileranschluss senkrecht, mitlöcher 1294 UPSchrank	Verteileranschluss senkrecht, mitlöcher 1294 UPSchrank	
<table><tr><td>Verteiler-Nr.</td><td>ST01VE01</td></tr><tr><td>Verteiler-Name</td><td>Verteiler 1 (Erdgeschoss)</td></tr><tr><td>Anzahl Anschlüsse</td><td>8</td></tr><tr><td>Anzahl FI/TK-Kreise</td><td>0</td></tr><tr><td>Anzahl Heizkörper</td><td>0</td></tr><tr><td>Versorgte Fläche</td><td>109,49 m²</td></tr><tr><td>Summe Heizleistung</td><td>752,20 m</td></tr><tr><td>Vorlauftemperatur</td><td>38,3 °C</td></tr><tr><td>Leistung</td><td>2942,9 W</td></tr><tr><td>Massenstrom</td><td>1811 kg/h</td></tr><tr><td>Druckverlust</td><td>2235 Pa</td></tr></table>	Verteiler-Nr.	ST01VE01	Verteiler-Name	Verteiler 1 (Erdgeschoss)	Anzahl Anschlüsse	8	Anzahl FI/TK-Kreise	0	Anzahl Heizkörper	0	Versorgte Fläche	109,49 m ²	Summe Heizleistung	752,20 m	Vorlauftemperatur	38,3 °C	Leistung	2942,9 W	Massenstrom	1811 kg/h	Druckverlust	2235 Pa	<table><tr><td>Verteiler-Nr.</td><td>ST01VE01</td></tr><tr><td>Verteiler-Name</td><td>Verteiler 1 (Erdgeschoss)</td></tr><tr><td>Anzahl Anschlüsse</td><td>8</td></tr><tr><td>Anzahl FI/TK-Kreise</td><td>0</td></tr><tr><td>Anzahl Heizkörper</td><td>0</td></tr><tr><td>Versorgte Fläche</td><td>109,49 m²</td></tr><tr><td>Summe Heizleistung</td><td>752,20 m</td></tr><tr><td>Vorlauftemperatur</td><td>38,3 °C</td></tr><tr><td>Leistung</td><td>2942,9 W</td></tr><tr><td>Massenstrom</td><td>1811 kg/h</td></tr><tr><td>Druckverlust</td><td>2235 Pa</td></tr></table>	Verteiler-Nr.	ST01VE01	Verteiler-Name	Verteiler 1 (Erdgeschoss)	Anzahl Anschlüsse	8	Anzahl FI/TK-Kreise	0	Anzahl Heizkörper	0	Versorgte Fläche	109,49 m ²	Summe Heizleistung	752,20 m	Vorlauftemperatur	38,3 °C	Leistung	2942,9 W	Massenstrom	1811 kg/h	Druckverlust	2235 Pa	<table><tr><td>Verteiler-Nr.</td><td>ST01VE03</td></tr><tr><td>Verteiler-Name</td><td>Verteiler 3 (Erdgeschoss)</td></tr><tr><td>Anzahl Anschlüsse</td><td>11</td></tr><tr><td>Anzahl FI/TK-Kreise</td><td>0</td></tr><tr><td>Anzahl Heizkörper</td><td>0</td></tr><tr><td>Versorgte Fläche</td><td>126,77 m²</td></tr><tr><td>Summe Heizleistung</td><td>1187,20 m</td></tr><tr><td>Vorlauftemperatur</td><td>38,3 °C</td></tr><tr><td>Leistung</td><td>4534,0 W</td></tr><tr><td>Massenstrom</td><td>3063,4 kg/h</td></tr><tr><td>Druckverlust</td><td>1118 Pa</td></tr></table>	Verteiler-Nr.	ST01VE03	Verteiler-Name	Verteiler 3 (Erdgeschoss)	Anzahl Anschlüsse	11	Anzahl FI/TK-Kreise	0	Anzahl Heizkörper	0	Versorgte Fläche	126,77 m ²	Summe Heizleistung	1187,20 m	Vorlauftemperatur	38,3 °C	Leistung	4534,0 W	Massenstrom	3063,4 kg/h	Druckverlust	1118 Pa	<table><tr><td>Verteiler-Nr.</td><td>ST01VE03</td></tr><tr><td>Verteiler-Name</td><td>Verteiler 3 (Erdgeschoss)</td></tr><tr><td>Anzahl Anschlüsse</td><td>11</td></tr><tr><td>Anzahl FI/TK-Kreise</td><td>0</td></tr><tr><td>Anzahl Heizkörper</td><td>0</td></tr><tr><td>Versorgte Fläche</td><td>126,77 m²</td></tr><tr><td>Summe Heizleistung</td><td>1187,20 m</td></tr><tr><td>Vorlauftemperatur</td><td>38,3 °C</td></tr><tr><td>Leistung</td><td>4534,0 W</td></tr><tr><td>Massenstrom</td><td>3063,4 kg/h</td></tr><tr><td>Druckverlust</td><td>1118 Pa</td></tr></table>	Verteiler-Nr.	ST01VE03	Verteiler-Name	Verteiler 3 (Erdgeschoss)	Anzahl Anschlüsse	11	Anzahl FI/TK-Kreise	0	Anzahl Heizkörper	0	Versorgte Fläche	126,77 m ²	Summe Heizleistung	1187,20 m	Vorlauftemperatur	38,3 °C	Leistung	4534,0 W	Massenstrom	3063,4 kg/h	Druckverlust	1118 Pa
Verteiler-Nr.	ST01VE01	
Verteiler-Name	Verteiler 1 (Erdgeschoss)	
Anzahl Anschlüsse	8	
Anzahl FI/TK-Kreise	0	
Anzahl Heizkörper	0	
Versorgte Fläche	109,49 m ²	
Summe Heizleistung	752,20 m	
Vorlauftemperatur	38,3 °C	
Leistung	2942,9 W	
Massenstrom	1811 kg/h	
Druckverlust	2235 Pa	
Verteiler-Nr.	ST01VE01	
Verteiler-Name	Verteiler 1 (Erdgeschoss)	
Anzahl Anschlüsse	8	
Anzahl FI/TK-Kreise	0	
Anzahl Heizkörper	0	
Versorgte Fläche	109,49 m ²	
Summe Heizleistung	752,20 m	
Vorlauftemperatur	38,3 °C	
Leistung	2942,9 W	
Massenstrom	1811 kg/h	
Druckverlust	2235 Pa	
Verteiler-Nr.	ST01VE03	
Verteiler-Name	Verteiler 3 (Erdgeschoss)	
Anzahl Anschlüsse	11	
Anzahl FI/TK-Kreise	0	
Anzahl Heizkörper	0	
Versorgte Fläche	126,77 m ²	
Summe Heizleistung	1187,20 m	
Vorlauftemperatur	38,3 °C	
Leistung	4534,0 W	
Massenstrom	3063,4 kg/h	
Druckverlust	1118 Pa	
Verteiler-Nr.	ST01VE03	
Verteiler-Name	Verteiler 3 (Erdgeschoss)	
Anzahl Anschlüsse	11	
Anzahl FI/TK-Kreise	0	
Anzahl Heizkörper	0	
Versorgte Fläche	126,77 m ²	
Summe Heizleistung	1187,20 m	
Vorlauftemperatur	38,3 °C	
Leistung	4534,0 W	
Massenstrom	3063,4 kg/h	
Druckverlust	1118 Pa	
<table><tr><td>Verteiler-Nr.</td><td>ST01VE02</td></tr><tr><td>Verteiler-Name</td><td>Verteiler 2 (Erdgeschoss)</td></tr><tr><td>Anzahl Anschlüsse</td><td>11</td></tr><tr><td>Anzahl FI/TK-Kreise</td><td>0</td></tr><tr><td>Anzahl Heizkörper</td><td>0</td></tr><tr><td>Versorgte Fläche</td><td>126,77 m²</td></tr><tr><td>Summe Heizleistung</td><td>1187,20 m</td></tr><tr><td>Vorlauftemperatur</td><td>38,3 °C</td></tr><tr><td>Leistung</td><td>4534,0 W</td></tr><tr><td>Massenstrom</td><td>3063,4 kg/h</td></tr><tr><td>Druckverlust</td><td>1118 Pa</td></tr></table>	Verteiler-Nr.	ST01VE02	Verteiler-Name	Verteiler 2 (Erdgeschoss)	Anzahl Anschlüsse	11	Anzahl FI/TK-Kreise	0	Anzahl Heizkörper	0	Versorgte Fläche	126,77 m ²	Summe Heizleistung	1187,20 m	Vorlauftemperatur	38,3 °C	Leistung	4534,0 W	Massenstrom	3063,4 kg/h	Druckverlust	1118 Pa	<table><tr><td>Verteiler-Nr.</td><td>ST01VE02</td></tr><tr><td>Verteiler-Name</td><td>Verteiler 2 (Erdgeschoss)</td></tr><tr><td>Anzahl Anschlüsse</td><td>11</td></tr><tr><td>Anzahl FI/TK-Kreise</td><td>0</td></tr><tr><td>Anzahl Heizkörper</td><td>0</td></tr><tr><td>Versorgte Fläche</td><td>126,77 m²</td></tr><tr><td>Summe Heizleistung</td><td>1187,20 m</td></tr><tr><td>Vorlauftemperatur</td><td>38,3 °C</td></tr><tr><td>Leistung</td><td>4534,0 W</td></tr><tr><td>Massenstrom</td><td>3063,4 kg/h</td></tr><tr><td>Druckverlust</td><td>1118 Pa</td></tr></table>	Verteiler-Nr.	ST01VE02	Verteiler-Name	Verteiler 2 (Erdgeschoss)	Anzahl Anschlüsse	11	Anzahl FI/TK-Kreise	0	Anzahl Heizkörper	0	Versorgte Fläche	126,77 m ²	Summe Heizleistung	1187,20 m	Vorlauftemperatur	38,3 °C	Leistung	4534,0 W	Massenstrom	3063,4 kg/h	Druckverlust	1118 Pa	<table><tr><td>Verteiler-Nr.</td><td>ST01VE04</td></tr><tr><td>Verteiler-Name</td><td>Verteiler 4 (Erdgeschoss)</td></tr><tr><td>Anzahl Anschlüsse</td><td>11</td></tr><tr><td>Anzahl FI/TK-Kreise</td><td>0</td></tr><tr><td>Anzahl Heizkörper</td><td>0</td></tr><tr><td>Versorgte Fläche</td><td>126,77 m²</td></tr><tr><td>Summe Heizleistung</td><td>1187,20 m</td></tr><tr><td>Vorlauftemperatur</td><td>38,3 °C</td></tr><tr><td>Leistung</td><td>4534,0 W</td></tr><tr><td>Massenstrom</td><td>3063,4 kg/h</td></tr><tr><td>Druckverlust</td><td>1118 Pa</td></tr></table>	Verteiler-Nr.	ST01VE04	Verteiler-Name	Verteiler 4 (Erdgeschoss)	Anzahl Anschlüsse	11	Anzahl FI/TK-Kreise	0	Anzahl Heizkörper	0	Versorgte Fläche	126,77 m ²	Summe Heizleistung	1187,20 m	Vorlauftemperatur	38,3 °C	Leistung	4534,0 W	Massenstrom	3063,4 kg/h	Druckverlust	1118 Pa	<table><tr><td>Verteiler-Nr.</td><td>ST01VE04</td></tr><tr><td>Verteiler-Name</td><td>Verteiler 4 (Erdgeschoss)</td></tr><tr><td>Anzahl Anschlüsse</td><td>11</td></tr><tr><td>Anzahl FI/TK-Kreise</td><td>0</td></tr><tr><td>Anzahl Heizkörper</td><td>0</td></tr><tr><td>Versorgte Fläche</td><td>126,77 m²</td></tr><tr><td>Summe Heizleistung</td><td>1187,20 m</td></tr><tr><td>Vorlauftemperatur</td><td>38,3 °C</td></tr><tr><td>Leistung</td><td>4534,0 W</td></tr><tr><td>Massenstrom</td><td>3063,4 kg/h</td></tr><tr><td>Druckverlust</td><td>1118 Pa</td></tr></table>	Verteiler-Nr.	ST01VE04	Verteiler-Name	Verteiler 4 (Erdgeschoss)	Anzahl Anschlüsse	11	Anzahl FI/TK-Kreise	0	Anzahl Heizkörper	0	Versorgte Fläche	126,77 m ²	Summe Heizleistung	1187,20 m	Vorlauftemperatur	38,3 °C	Leistung	4534,0 W	Massenstrom	3063,4 kg/h	Druckverlust	1118 Pa
Verteiler-Nr.	ST01VE02	
Verteiler-Name	Verteiler 2 (Erdgeschoss)	
Anzahl Anschlüsse	11	
Anzahl FI/TK-Kreise	0	
Anzahl Heizkörper	0	
Versorgte Fläche	126,77 m ²	
Summe Heizleistung	1187,20 m	
Vorlauftemperatur	38,3 °C	
Leistung	4534,0 W	
Massenstrom	3063,4 kg/h	
Druckverlust	1118 Pa	
Verteiler-Nr.	ST01VE02	
Verteiler-Name	Verteiler 2 (Erdgeschoss)	
Anzahl Anschlüsse	11	
Anzahl FI/TK-Kreise	0	
Anzahl Heizkörper	0	
Versorgte Fläche	126,77 m ²	
Summe Heizleistung	1187,20 m	
Vorlauftemperatur	38,3 °C	
Leistung	4534,0 W	
Massenstrom	3063,4 kg/h	
Druckverlust	1118 Pa	
Verteiler-Nr.	ST01VE04	
Verteiler-Name	Verteiler 4 (Erdgeschoss)	
Anzahl Anschlüsse	11	
Anzahl FI/TK-Kreise	0	
Anzahl Heizkörper	0	
Versorgte Fläche	126,77 m ²	
Summe Heizleistung	1187,20 m	
Vorlauftemperatur	38,3 °C	
Leistung	4534,0 W	
Massenstrom	3063,4 kg/h	
Druckverlust	1118 Pa	
Verteiler-Nr.	ST01VE04	
Verteiler-Name	Verteiler 4 (Erdgeschoss)	
Anzahl Anschlüsse	11	
Anzahl FI/TK-Kreise	0	
Anzahl Heizkörper	0	
Versorgte Fläche	126,77 m ²	
Summe Heizleistung	1187,20 m	
Vorlauftemperatur	38,3 °C	
Leistung	4534,0 W	
Massenstrom	3063,4 kg/h	
Druckverlust	1118 Pa	

Verteileranschluss senkrecht, mitlöcher 1294 UPS-Schrank	Verteiler mit DDR + Kugelhahn + WMZsenkrecht, mitlöcher Aufsatz Schrank	Verteileranschluss senkrecht, mitlöcher 1294 UPS-Schrank	
<table border="1"> <tr><td>Verteiler-Nr.</td><td>ST01VE04</td></tr> <tr><td>Verteiler-Name</td><td>Verteiler 4 (Erdgeschoss)</td></tr> <tr><td>Anzahl Anschlüsse</td><td>11</td></tr> <tr><td>Anzahl FI/TK-Kreise</td><td>0</td></tr> <tr><td>Anzahl Heizkörper</td><td>0</td></tr> <tr><td>Versorgte Fläche</td><td>94,51 m²</td></tr> <tr><td>Summe Heizleistung</td><td>1077,56 m</td></tr> <tr><td>Vorlauftemperatur</td><td>38,3 °C</td></tr> <tr><td>Leistung</td><td>3707,1 W</td></tr> <tr><td>Massenstrom</td><td>210,8 kg/h</td></tr> <tr><td>Druckverlust</td><td>2992 Pa</td></tr> </table>	Verteiler-Nr.	ST01VE04	Verteiler-Name	Verteiler 4 (Erdgeschoss)	Anzahl Anschlüsse	11	Anzahl FI/TK-Kreise	0	Anzahl Heizkörper	0	Versorgte Fläche	94,51 m ²	Summe Heizleistung	1077,56 m	Vorlauftemperatur	38,3 °C	Leistung	3707,1 W	Massenstrom	210,8 kg/h	Druckverlust	2992 Pa	
Verteiler-Nr.	ST01VE04	
Verteiler-Name	Verteiler 4 (Erdgeschoss)	
Anzahl Anschlüsse	11	
Anzahl FI/TK-Kreise	0	
Anzahl Heizkörper	0	
Versorgte Fläche	94,51 m ²	
Summe Heizleistung	1077,56 m	
Vorlauftemperatur	38,3 °C	
Leistung	3707,1 W	
Massenstrom	210,8 kg/h	
Druckverlust	2992 Pa	
Verteilerangaben: V01 von Rohr 9,0 3/16 (15 Kippes Schlenke 4) V02 von Rohr 9,0 3/16 (15 Kippes Schlenke 4) V03 von Rohr 9,0 3/16 (15 Kippes Schlenke 4) V04 von Rohr 9,0 3/16 (15 Kippes Schlenke 4) V05 von Rohr 7,0 1/2 (18 Kippes Schlenke 4) V06 von Rohr 7,0 1/2 (18 Kippes Schlenke 4) V07 von Rohr 2,0 1/8 (17 Kippes Schlenke 3) V08 von Rohr 2,0 1/8 (17 Kippes Schlenke 3) V09 von Rohr 0,4 1/4 (4 Kippes Droppes 4) V10 von Rohr 0,4 1/4 (4 Kippes Droppes 4) V11 von Rohr 0,4 1/4 (4 Kippes Droppes 4) V12 von Rohr 0,4 1/4 (4 Kippes Droppes 4)	Verteilerangaben: V01 von Rohr 6,0 3/16 (10 Erbsenstangen=V1) V02 von Rohr 6,0 3/16 (10 Erbsenstangen=V2) V03 von Rohr 3,0 1/2 (20 Kippes Schlenke 4) V04 von Rohr 3,0 1/2 (20 Kippes Schlenke 4) V05 von Rohr 2,0 1/8 (17 Kippes Schlenke 3) V06 von Rohr 7,0 1/2 (18 Kippes Schlenke 4) V07 von Rohr 7,0 1/2 (18 Kippes Schlenke 4) V08 von Rohr 2,0 1/8 (17 Kippes Schlenke 3) V09 von Rohr 2,0 1/8 (17 Kippes Schlenke 3) V10 von Rohr 0,4 1/4 (4 Kippes Droppes 4) V11 von Rohr 0,4 1/4 (4 Kippes Droppes 4) V12 von Rohr 0,4 1/4 (4 Kippes Droppes 4)	Verteilerangaben: V01 von Rohr 6,0 3/16 (10 Erbsenstangen=V1) V02 von Rohr 6,0 3/16 (10 Erbsenstangen=V2) V03 von Rohr 3,0 1/2 (20 Kippes Schlenke 4) V04 von Rohr 3,0 1/2 (20 Kippes Schlenke 4) V05 von Rohr 2,0 1/8 (17 Kippes Schlenke 3) V06 von Rohr 7,0 1/2 (18 Kippes Schlenke 4) V07 von Rohr 7,0 1/2 (18 Kippes Schlenke 4) V08 von Rohr 2,0 1/8 (17 Kippes Schlenke 3) V09 von Rohr 2,0 1/8 (17 Kippes Schlenke 3) V10 von Rohr 0,4 1/4 (4 Kippes Droppes 4) V11 von Rohr 0,4 1/4 (4 Kippes Droppes 4) V12 von Rohr 0,4 1/4 (4 Kippes Droppes 4)	

Die Leitungen werden durchgehende gedämmt, auch wenn das GEG geringere Forderungen stellt!

Im südlichen Bereich des Kellergeschosses erhalten die Le eine Verkleidung aus einem leicht Kunststoffmantel. In den nördlichste Steiggeschossen werden die Leit mit alukaschierter Mineralwolle

Als Rohmaterial für die Steig- und Verteilungsleitungen wird Edelstahlrohr Tempnox verwendet. Die Verbindung erfolgt durch Pressen.

Die Leitungen werden durchgehend gedämmt, auch wenn das GEG geringere Forderungen stellt!


Im sichtbaren Bereich des Kellergeschosses erhalten die Leitungen eine Verkleidung aus einem lichtgrauem Kunststoffmantel. In den nicht sichtbaren Steiggeschächten werden die Leitungen mit alukaschierter Mineralwolle gedämmt.

Die Verlegung durch die Decken erfolgt brandsicher mit Conlit und weiterführender Dämmung aus Rockwool entsprechend Verlegerichtlinie Conlit.

Erdgeschoss





Einfache und passgenaue Montage
Um die Wärme im Flur zu reduzieren, werden alle Zuleitungen für die Wärmeversorgung der anderen Räume in der Fonterra Tackerplatte 35-2 integriert. Dafür hat Viega ein spezielles Werkzeug entwickelt, um den Weg für die Leitungen passgenau auszuscheiden. Anschließend werden die Dämmschläuche in die Tackerplatte (Nr. 2) verlegt und die Zuleitungen mit einer speziell entwickelten Rohreinzugshilfe in die Dämmschläuche eingeführt. Die restliche Verlegung funktioniert wie bisher. Auf der Fonterra Base-Noppenplatte Smart selbst wird dann ein eigener Heizkreis für den Flur verlegt. Details sind in der Ausführungsplanung festzulegen.

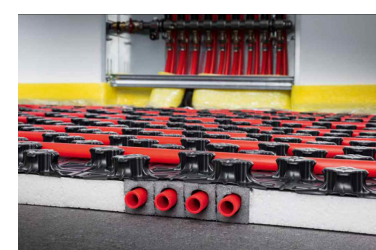

Auftraggeber Rainbowtrekkers Kinderhäuser GmbH Auf der Vierzig 2 50859 Köln	Bauherr Kita Bergheim Am Tonnenberg 13 50129 Bergheim
---	--

Index	Änderungen	geändert am	geändert von

Blatt: 1 von 1	Projekt: Kita Bergheim
Größe: A1	
Urspr.	Zeichnung: HLS-3-GR-HE-01
Stand: Entwurfsplanung	Installationsplan EG + OG
Bearb. 26.06.26 Barthel	Gewerk: Heizungstechnik
Gepr. 26.06.26 Barthel	Maßstab: 1:100

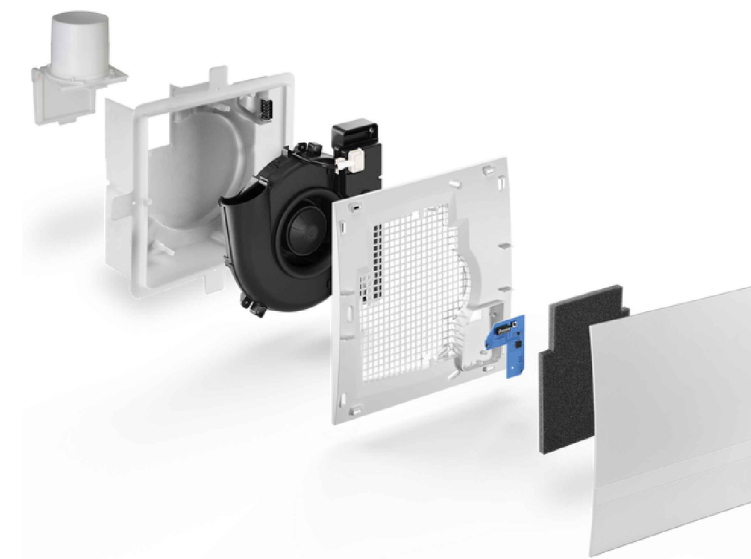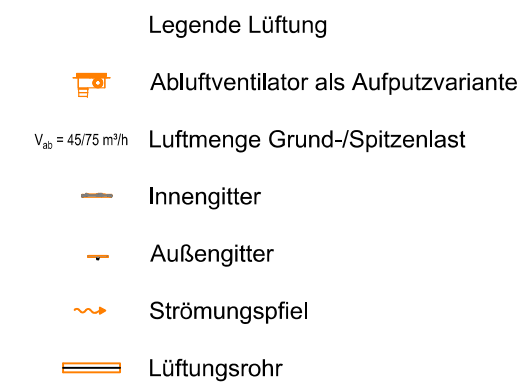

Silvento ec-Serie
Der Silvento ec V ist ein Abluftgerät, welches dank innovativer ec-Motoren sehr effizient arbeitet. Damit ist dieses Modell bestens für den Einsatz in fensterlosen Räumen, wie Bad und WC, aber auch in Küchen und Hauswirtschaftsräumen geeignet.

Mit dem aktuellen Upgrade erzielt der Silvento ec bedeutende Fortschritte in Effizienz und Benutzerfreundlichkeit. Neue Platten ermöglichen es bereits ab der Basisvariante Luftmengen von bis 100 m³/h zu verarbeiten, was Produktion und Wartung vereinfacht. Der optimierte Filterrahmen erleichtert die Ansaugleistung und senkt die Leistungsaufnahme um bis zu 10 Prozent, was zu Einsparungen bei den Stromkosten führt. Zudem informiert eine RGB-LED Nutzer über Filterwechsel und Diagnosen, was die Wartung der Geräte erleichtert.

Über die Auswahl der verschiedenen Steuerplatinen bestimmt man die Funktionen des Silvento ec V. Dadurch wird er zu einem wahren Alleskönner und Volumenströme sind bei Abweichungen vom Soll-Wert einstellbar.

Die Steuerung des Silvento ec V wird aus vier verschiedenen Steuerungs-Platinen gewählt:

Basisplatine:
Basisplatine mit Stufenschaltung, Einschaltverzögerung, Zeitnachlauf, Intervallschaltung, Grund- und Bedarfslüftungsstufen von 15 - 100 m³/h über DIP-Schalter konfigurierbar.

Komfortplatte:
Die Ausstattung und Lüftungsstufen wie Basisplatte (15 - 100 m³/h) zuzüglich Feuchte- und Temperatursensor mit stufenloser, intelligenter Regelung im Feuchtebetrieb.

Komfortplatte+ VOC:
Mit Sensoren für Feuchtigkeit, Temperatur und VOC einschließlich CO2-Äquivalent ausgestattet. Wird für eine bedarfsgerechte Lüftung auf Basis der Sensorik gesteuert. Lüftungsstufen wie Basisplatte (15 - 100 m³/h).

Kellerplatine:
Die Kellerplatine wurde für die besonderen Anforderungen der Entlüftung von Kellerräumen entwickelt, mit Feuchte-/Temperatursensor und einem Volumenstrom von bis zu 60 m³/h.

Alle Platinen sind mit drei aufsteckbaren Erweiterungsmodulen kombinierbar:

Bewegungsmeldermodul:
Mit dem radargestützten Bewegungsmelder werden Schalter überflüssig. Sämtliche Steuertechniken des Grundmoduls werden über den Bewegungsmelder ausgelöst.

Funkmodul:
Mithilfe diesen Moduls kann der Silvento ec V über Funk von externen Steuerungen, Sensoren oder mit Funkschaltern ohne weitere Verkabelung ferngesteuert werden.

WLAN-Modul:
Mit dem 5/WWM lässt sich das Lüftungssystem jetzt kabellos und aus bis zu 100 Metern Entfernung in offenen Bereichen steuern und überwachen. Dabei können Logdaten des Geräts ausgelesen werden, wie:

- Laufzeiten
- Bewegter Volumenstrom
- Filterwechsel
- Betriebsdauer
- Aktuelle Systemzustände


Die Daten stehen sowohl in Echtzeit als auch bei Bedarf per Diagnosekabel zur Verfügung. So ist jederzeit eine detaillierte Analyse und Überwachung möglich, um Störungen frühzeitig zu erkennen.

Auftraggeber Rainbowtrekkers Kinderhäuser GmbH Auf der Vierzig 2 50859 Köln	Bauvorhaben Kita Bergheim Am Tonnenbeg 13 50129 Bergheim
---	---


--

Index	Änderungen	geändert am	geändert von

Blatt: 1 von 1			Projekt: Kita Berghelm			
Größe: A1			Zeichnung: HLS-3-GR-LU-01 Installationsplan EG + OG			
Urspr.						
Datei: Technik HLS						
Stand Entwurfsplanung						
	Datum	Name				
Bearb.	26.06.26	Barthel	Gewerk: Lüftungstechnik			Maßstab: 1:100
Gepr.	26.06.26	Barthel				

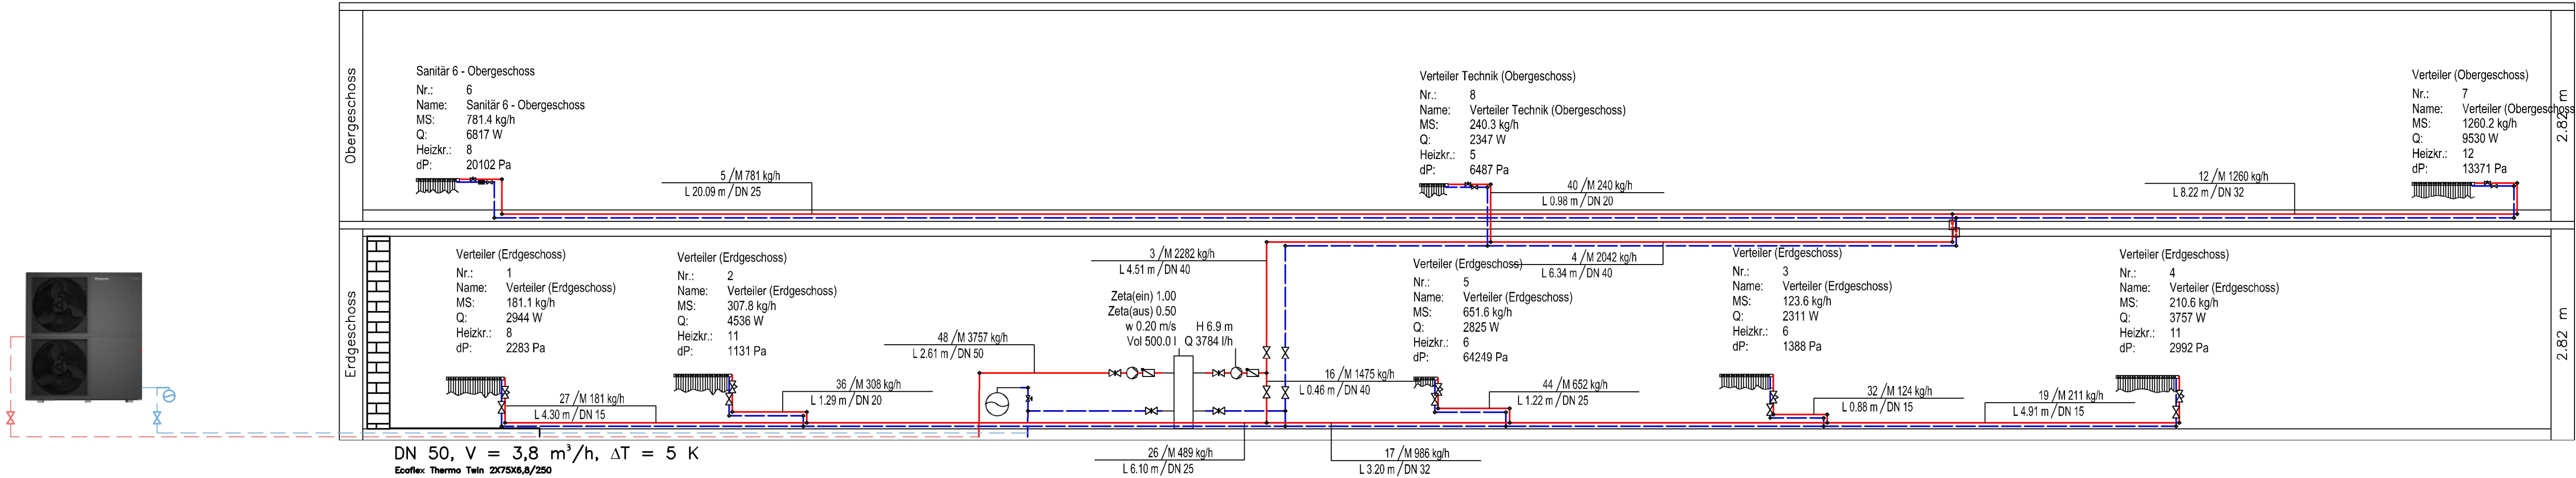

DN 50, V = 3,8 m³/h, ΔT = 5 K
Ecoflex Thermo Twin 2X75X6,8/250

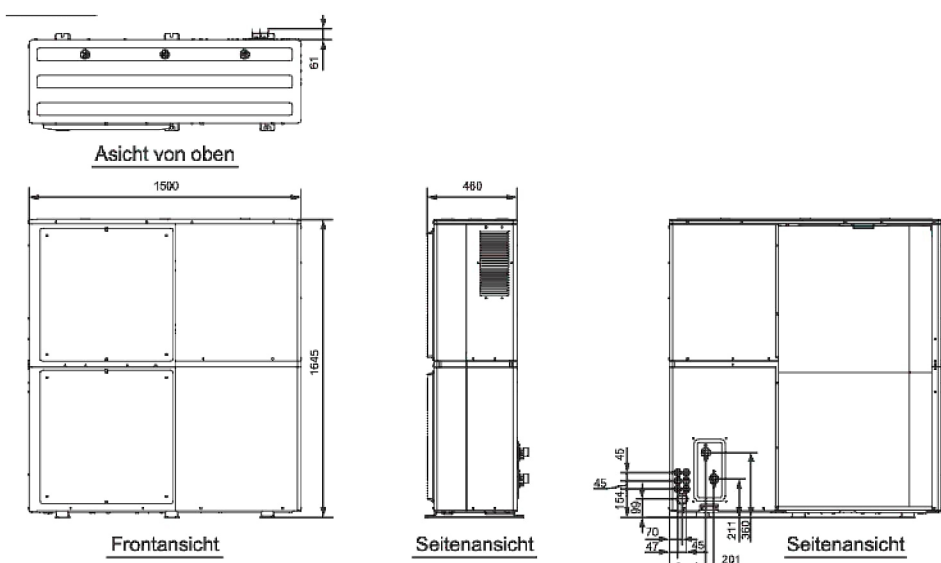

Für die Aufstellung der Wärmepumpe ist ein Fundament zu errichten. Die genauen Daten sind im Rahmen der Ausführungsplanung zu bestimmen.
Die Hauseinführung der Fernwärmeleitung erfolgt durch die Bodenplatte. Entsprechende Details sind in der Ausführungsplanung auszuarbeiten.

Als Rohmaterial für die Steig- und Verteilungsleitungen wird Edelstahlrohr TEMPONOX verwendet. Die Heizkreisleitung in den Räumen werden in sauerstoffdichte Polybuten-Rohren 17X2.0 verlegt. Die Verbindung erfolgt durch Pressen.

Die Leitungen werden durchgehend gedämmt, auch wenn das GEG geringere Forderungen stellt!

Im sichtbaren Bereich des Erdgeschosses erhalten die Leitungen eine Verkleidung aus einem lichtgrauem Kunststoffmantel. In den nicht sichtbaren Steiggeschächten werden die Leitungen mit alukaschierter Mineralwolle gedämmt.

Die Verlegung durch die Decken erfolgt brandsicher mit Conlit und weiterführender Dämmung aus Rockwool entsprechend Verlegerichtlinie Conlit.

Für die Aufstellung der Wärmepumpe ist ein Fundament zu errichten. Die genauen Daten sind im Rahmen der Ausführungsplanung zu bestimmen.

Ergebnisse für Anlage "Kita Bergheim"

Rohrnetz beinhaltet:

- Hydraulisch unabhängige Sektionen: 2
- Fließwege: 9
- Teilstrecken: 52
- Bauteile: 188

- Erzeuger: 1
- Verbraucher: 8
- Hydraulische Weichen: 1
- Pumpen: 2
- Strangreguliventile: 8

Maximale Druckverluste

Sektion Nr.: 1 (Hydraulisch unabhängige Sektion ab "
-Maximaler Druckverlust: 67.347 Pa
-Referenzfließweg für den Abgleich: 8

Sektion Nr.: 2 (Hydraulisch unabhängige Sektion zwis
-Maximaler Druckverlust: 1.154 Pa
-Referenzfließweg für den Abgleich: 9

Übersicht über die Regulier- und Regelarmaturen:
Bestandteil Ausführungsplanung

Flüssigkeitsinhalt der Anlage

Volumen der Anlage

Legende


- Fußbodenheizungsverteiler
- Fußbodenheizungsverteiler
- Hydraulische Weiche
- Flüssigkeitspumpe, allgemein
- Absperrarmatur, allgemein
- Absperrschieber
- Rückschlagklappe
- Regulierarmatur (als Kombination mit Absperrarmatur)
- R-90 Rohrabscottung
- Ausdehnungsgefäß
- Kappenventil
- Wärmemengenzähler
- Teilnetzstart, bauteilseitig anzubinden
- Rücklauf
- Vorlauf

Auftraggeber
Rainbowtrekkers
Kinderhäuser GmbH
Auf der Vierzig 2
50859 Köln

Bauvorhaben
Kita Bergheim
Am Tonnenbeg 13
50129 Bergheim

Index	Änderungen	geändert am	geändert von

Blatt: 1 von 1	Projekt: Kita Bergheim
Größe: A1	
Urspr.	Zeichnung: HLS-3-SE-HE-01 Strangschema Heizung
Datei: Technik HLS	
Stand Entwurfsplanung	
Datum: 26.06.26	Name: Barthel
Gewerk: Heizungstechnik	Maßstab: 1:100
Gepr.: 26.06.26	Barthel

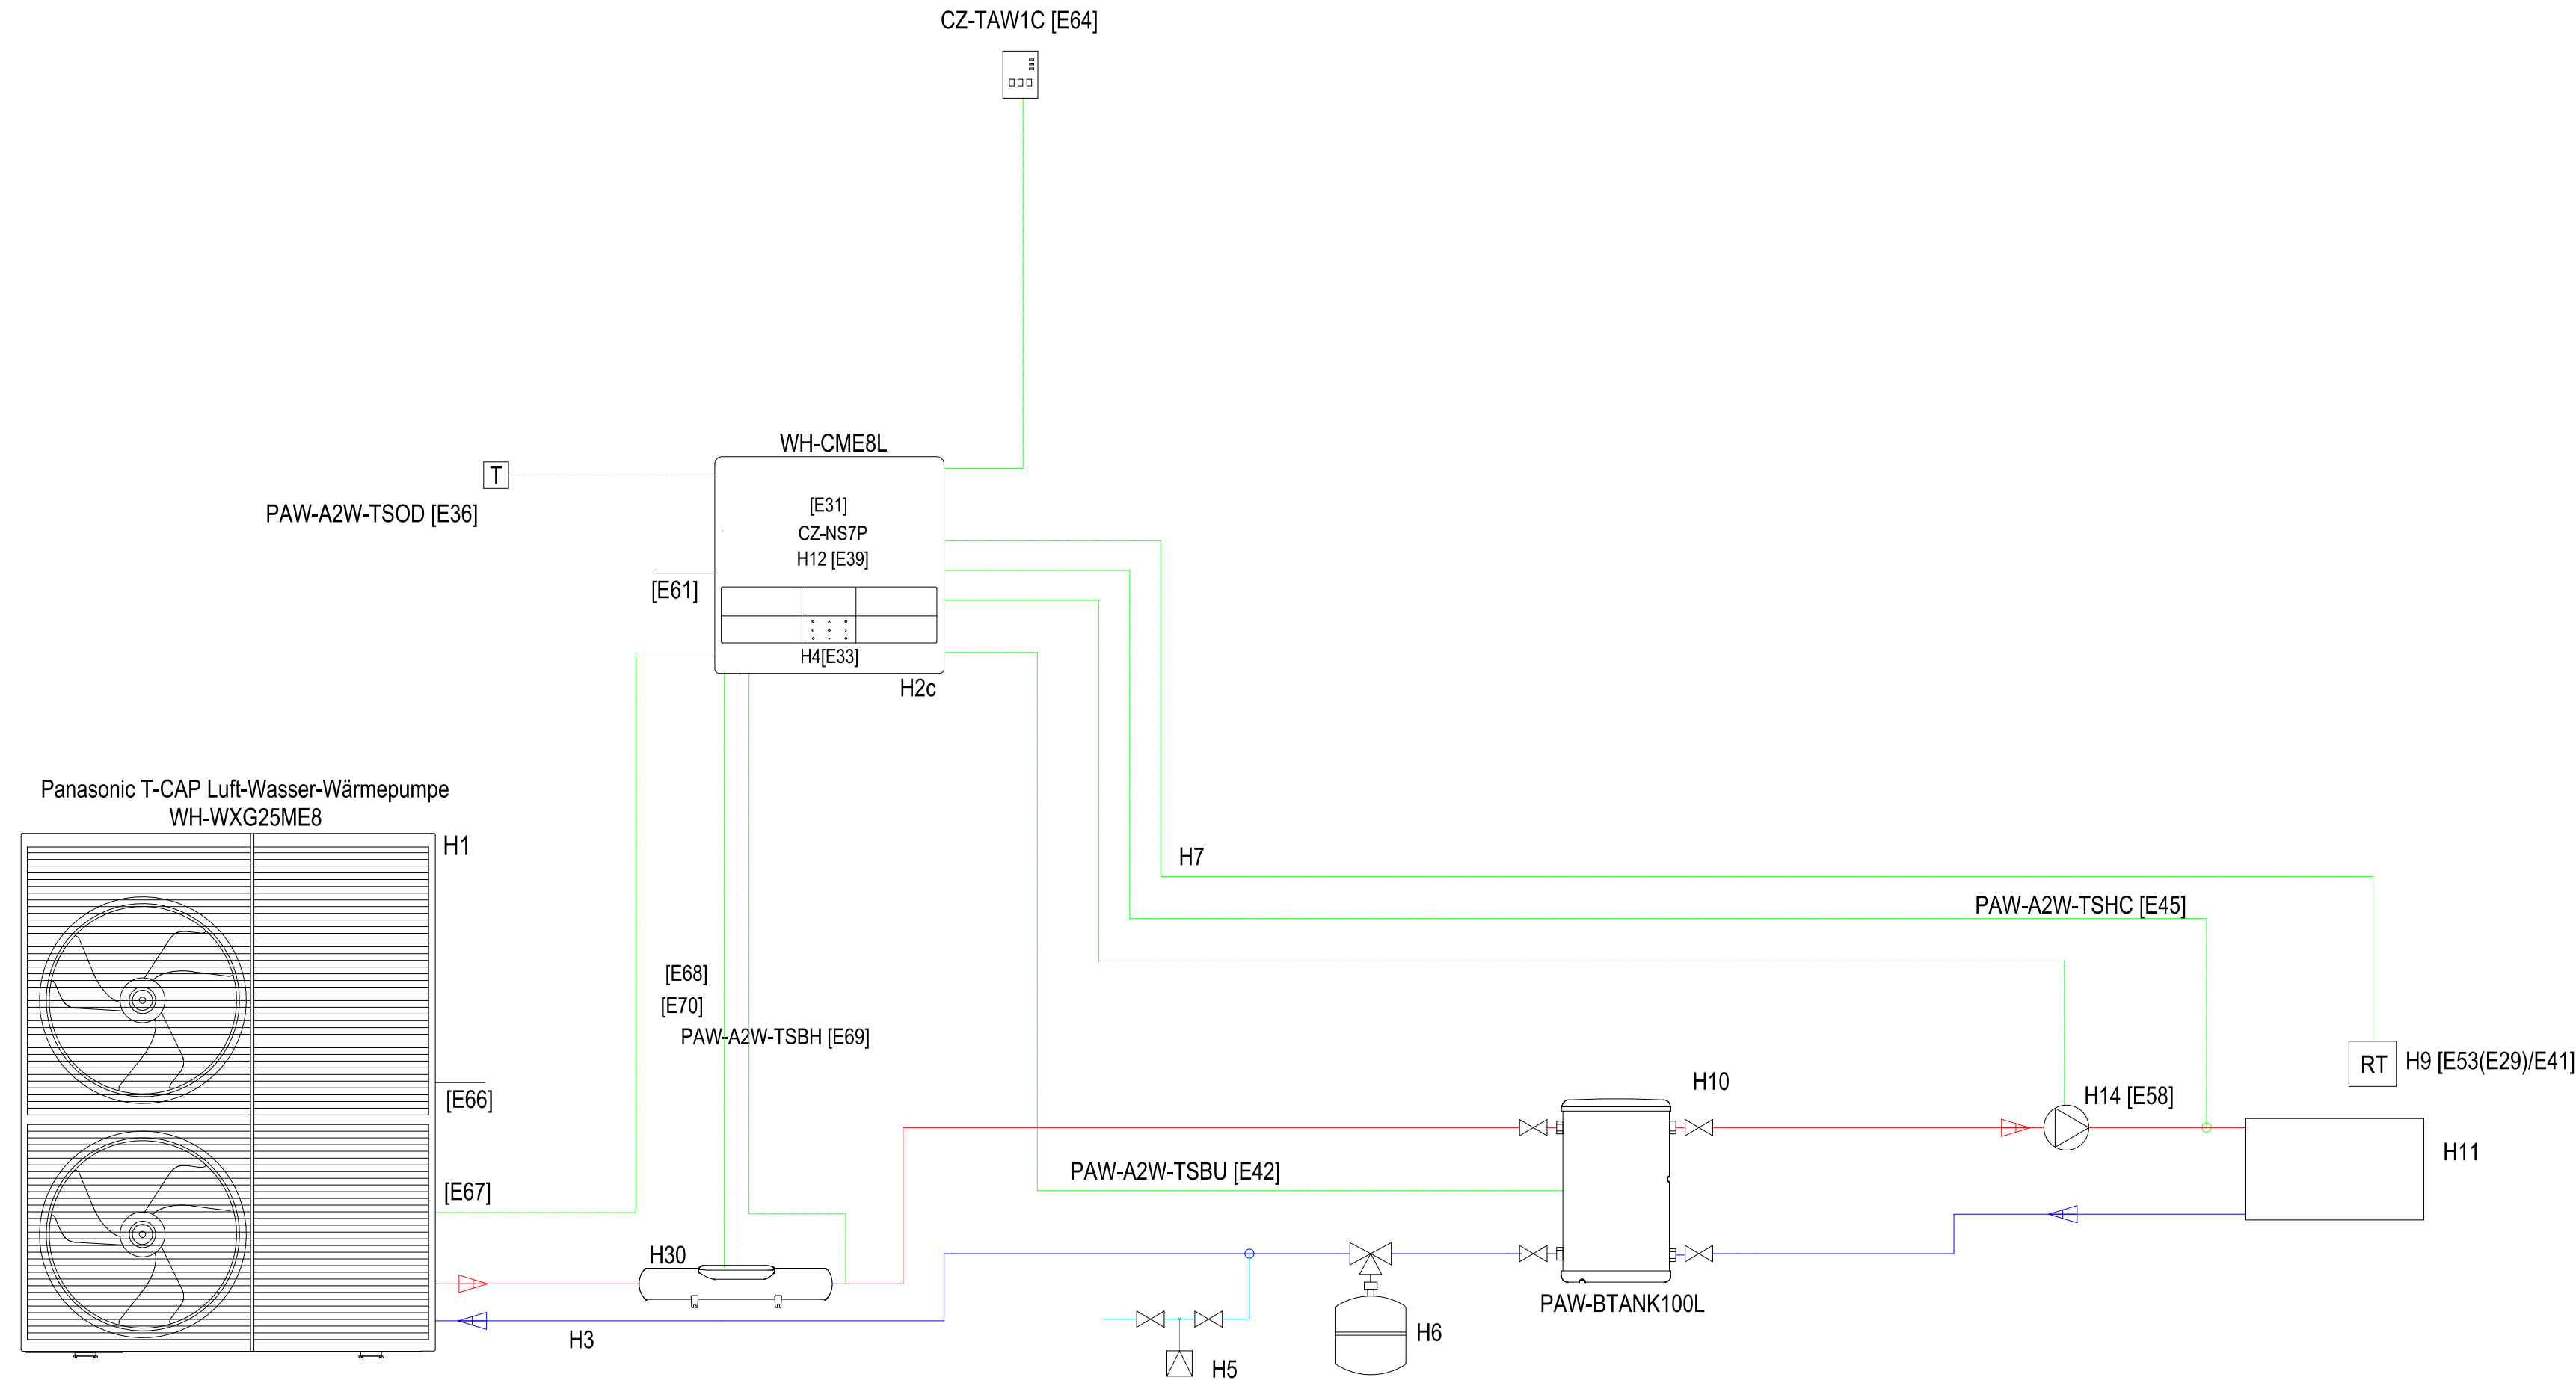

Liste der Systemkomponenten			
H1	WH-WXG25ME8	1	Außengerät [25, E8]
H2c	WH-CME8L	1	Control module
H4	CZ-RTW2	1	Remote controller for heat pump
H9	PAW-A2W-TSRT	1	Raum-Temperaturfühler (optional)
H10	PAW-BTANK100L	1	Pufferspeicher
H12	CZ-NS7P	1	PCB for M Series Control Module
E64	CZ-TAW1C	1	Interface für Internetsteuerung mit Aquarea Smart Cloud (optional)
E69	PAW-A2W-TSBH	1	In-line heater sensor to manage a 3rd party back-up heater
E36	PAW-A2W-TSOD	1	Außen-Temperaturfühler
---	PAW-GRDBSE20	1	Dämpfungssockel-Set für Außengeräte
---	CZ-NE5P	1	Zusatz-Gehäuseheizung
E42	PAW-A2W-TSBU	1	Pufferspeicher-Temperaturfühler
E45	PAW-A2W-TSHC	1	Heizkreis- und Schwimmbad-Temperaturfühler (erforderlich)
H5	Rückflussverhinderer	1	
H6	Expansionvessel	1	
H9	Raumthermostat	1	Optional
H14	Heizungspumpe	1	Je nach Systemanforderungen
H30	In-lineheater	1	if needed

Der Begriff T-CAP steht bei Panasonic für „Total Capacity“ (Gesamtkapazität). Es handelt sich dabei um eine geschützte Technologie, die in den Aquarea Luft-Wasser-Wärmepumpen des Herstellers zum Einsatz kommt.

Das Hauptziel dieser Technologie ist es, einen der größten konventionellen Nachteile von Luft-Quell-Wärmepumpen zu eliminieren: den Leistungsverlust bei sinkenden Außentemperaturen.

Das Kernprinzip: Konstante Leistung bei Frost
Bei einer Standard-Luft-Wasser-Wärmepumpe sinkt die Heizleistung (kW) automatisch, je kälter es draußen wird – genau dann, wenn das Gebäude eigentlich den höchsten Wärmebedarf hat. Um das Defizit auszugleichen, muss ab einem bestimmten Punkt (dem Bivalenzpunkt) ein elektrischer Heizstab zugeschaltet werden, was die Effizienz drastisch senkt.

Hier setzt die T-CAP-Technologie an:

Konstante Nennleistung: T-CAP-Modelle halten ihre volle Heizleistung (z. B. exakt 9 kW oder 12 kW) ohne Leistungsabfall bis zu einer Außentemperatur von -7 °C oder sogar -15 °C (je nach Gerätegeneration) komplett eigenständig aufrecht.

Verzicht auf den Heizstab: Der elektrische Heizstab muss im tiefen Winter deutlich seltener oder gar nicht als Unterstützung für die reine Heizleistung einspringen.

Lieferschein: Großhandel in NRW


EVOLES GmbH
Zum Butterberg 1
49170 Hagen a.T.W.
Geschäftsführer: Frank Riesener
Registergericht: Amtsgericht Osnabrück
Registernummer: Abt. B Nr. 110714

Ansprechpartner:
Tim Riesener
E-Mail: t.riesener@evoles.de
Telefon: 05405 9806-11
Telefax: 05405 9806-66
Internet: www.evoles.de

Auftraggeber	Bauvorhaben
Rainbowtrekkers Kinderhäuser GmbH Auf der Vierzig 2 50859 Köln	Kita Bergheim Am Tonnenbeg 13 50129 Bergheim

Index	Änderungen	geändert am	geändert von

Blatt: 1 von 1	Projekt: Kita Bergheim
Größe: A1	
Urspr.	Zeichnung: HLS-3-SC-HE-02 Installationsschema Wärmepumpe
Datei: Technik HLS	
Stand Entwurfsplanung	
	Gewerk: Heizungstechnik
	Maßstab: 1:100
Bearb. 06.07.26 Barthel	
Gepr. 06.07.26 Barthel	

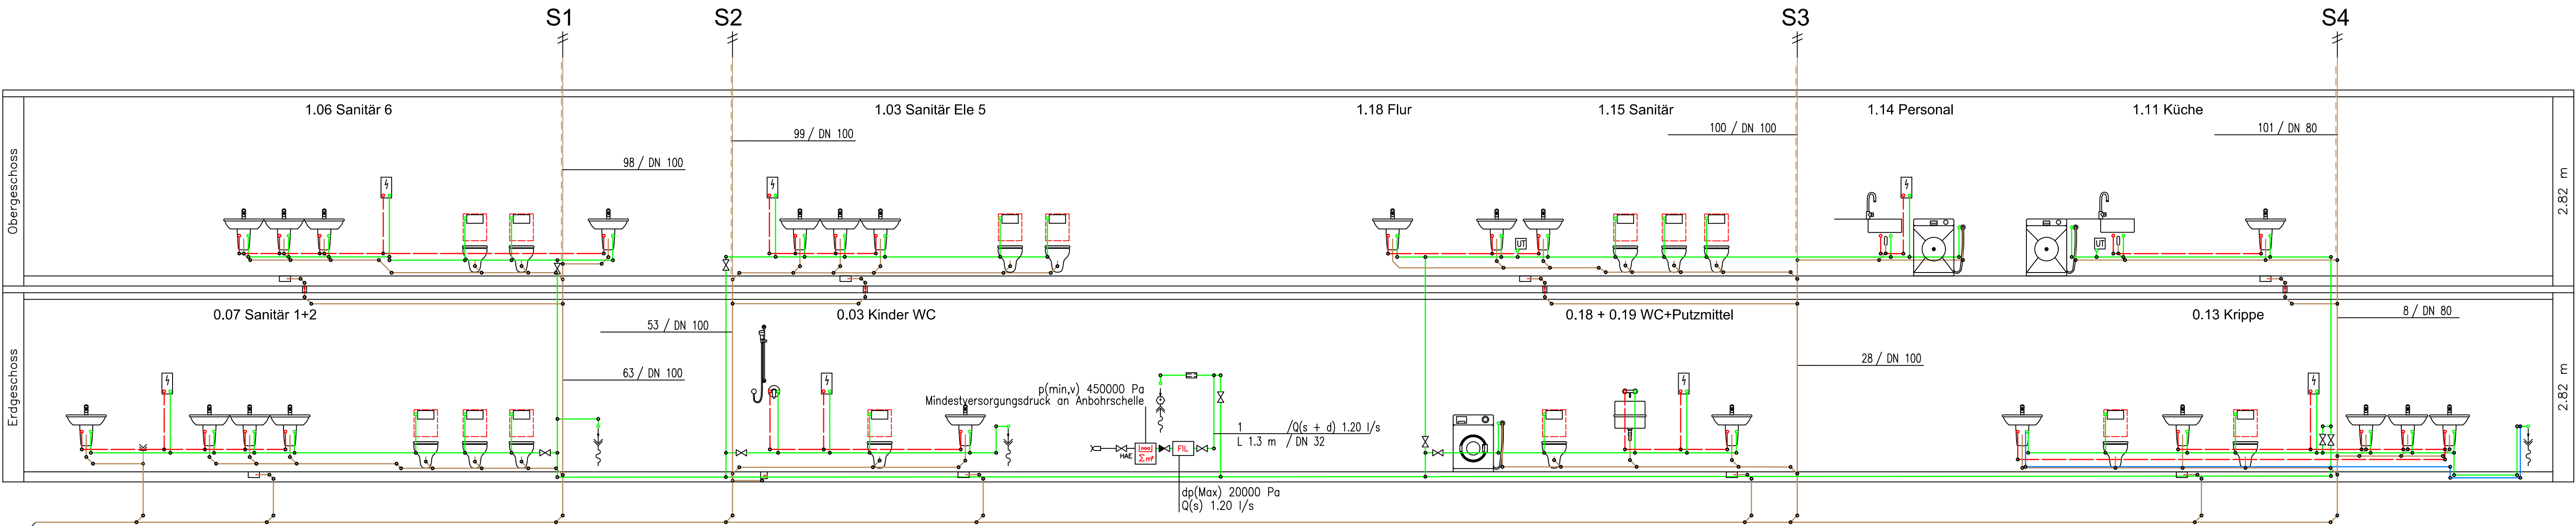

Anz. Küch. 2
Anz. WC 14
DU 49.50 l/s
Oc 0.00 l/s
Q(ww) 4.92 l/s
Qr 0.00 l/s
Qm 0.00 l/s
Q(tot) 4.92 l/s

Kita Bergheim

Technische Daten:

Fließwege: 69
Teilstrecken: 165
Bauteile: 456

(Ohne Zirkulationsstränge)

Gesamtlänge der Rohrleitungen: 148.8 m
- Kaltwasser 112.6 m
- Warmwasser 36.2 m
- Zirkulation 0.0 m

Gesamtvolumen der Rohrleitungen: 30.0 l

- Kaltwasser 25.2 l
- Warmwasser 4.8 l
- Zirkulation 0.0 l

Maximale Höhe über Stranganfang: 3.43 m
An: WC mit Spülkasten (Nr.: 202)

Minimale Rohrdimension: DN 12
Maximale Rohrdimension: DN 32

Versorgungsdruck am Netzanfang: 3650.0 hPa

Anlagenspitzendurchfluss: Hausanschluss Nr. 1, Q = 1.20 l/s

Legende Sanitär

- Waschtisch
- WC mit Spülkasten
- bodengleiche Dusche
- Durchlauferhitzer
- Auslaufventil mit Rückflussverhinderer, Belüfter und Schlauchverschraubung
- Ausgüßbecken
- Absperrarmatur
- Spüle
- SI-Untertischgerät
- Belüftungsventil
- Kanalaranschluss
- Waschmaschine
- Geschirrspülmaschine
- Auslaufventil mit Schlauchverschraubung
- Rohrtrenner
- Filter
- Durchgangsventil mit Rückflussverhinderer
- Hausanschluss
- Belüftungsventil
- Kaltwasser
- Warmwasser

Auftraggeber
Rainbowtrekkers
Kinderhäuser GmbH
Auf der Vierzig 2
50859 Köln

Bauvorhaben
Kita Bergheim
Am Tonnenbeg 13
50129 Bergheim

Blatt: 1 von 1	Projekt: Kita Bergheim
Größe: A1	
Urspr.	Zeichnung: HLS-3-SE-HE-01 Strangschema Be- und Entwässerung
Datei: Technik HLS	
Stand Entwurfsplanung	
	Gewerk: Sanitärtechnik
	Maßstab: 1:100
Bearb. 26.06.26 Barthel	
Gepr. 26.06.26 Barthel	

