




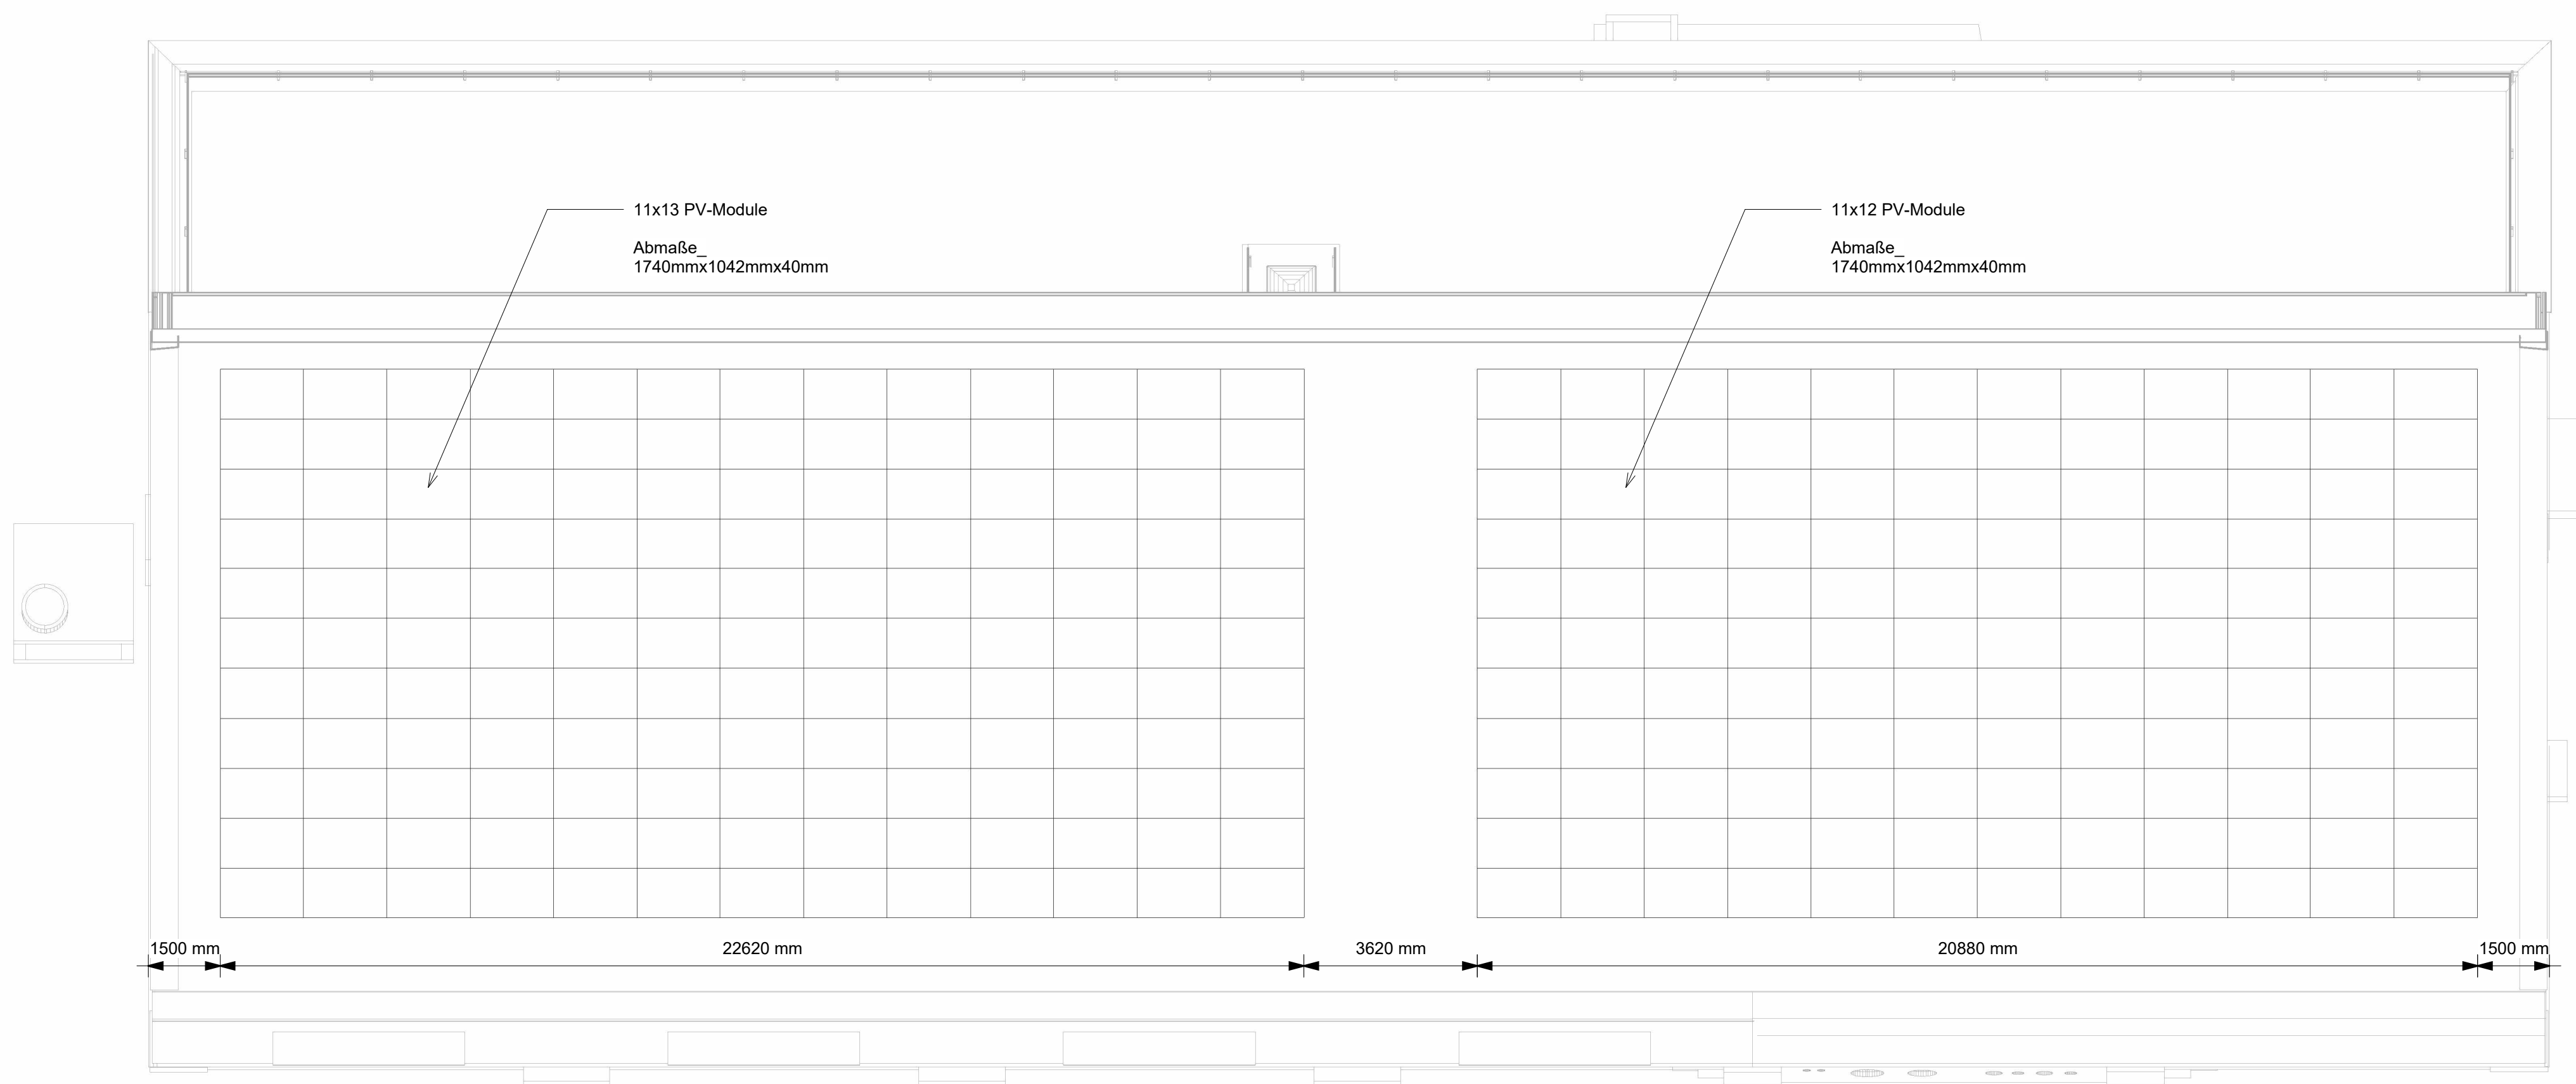

1 3D Elektro PV-Module

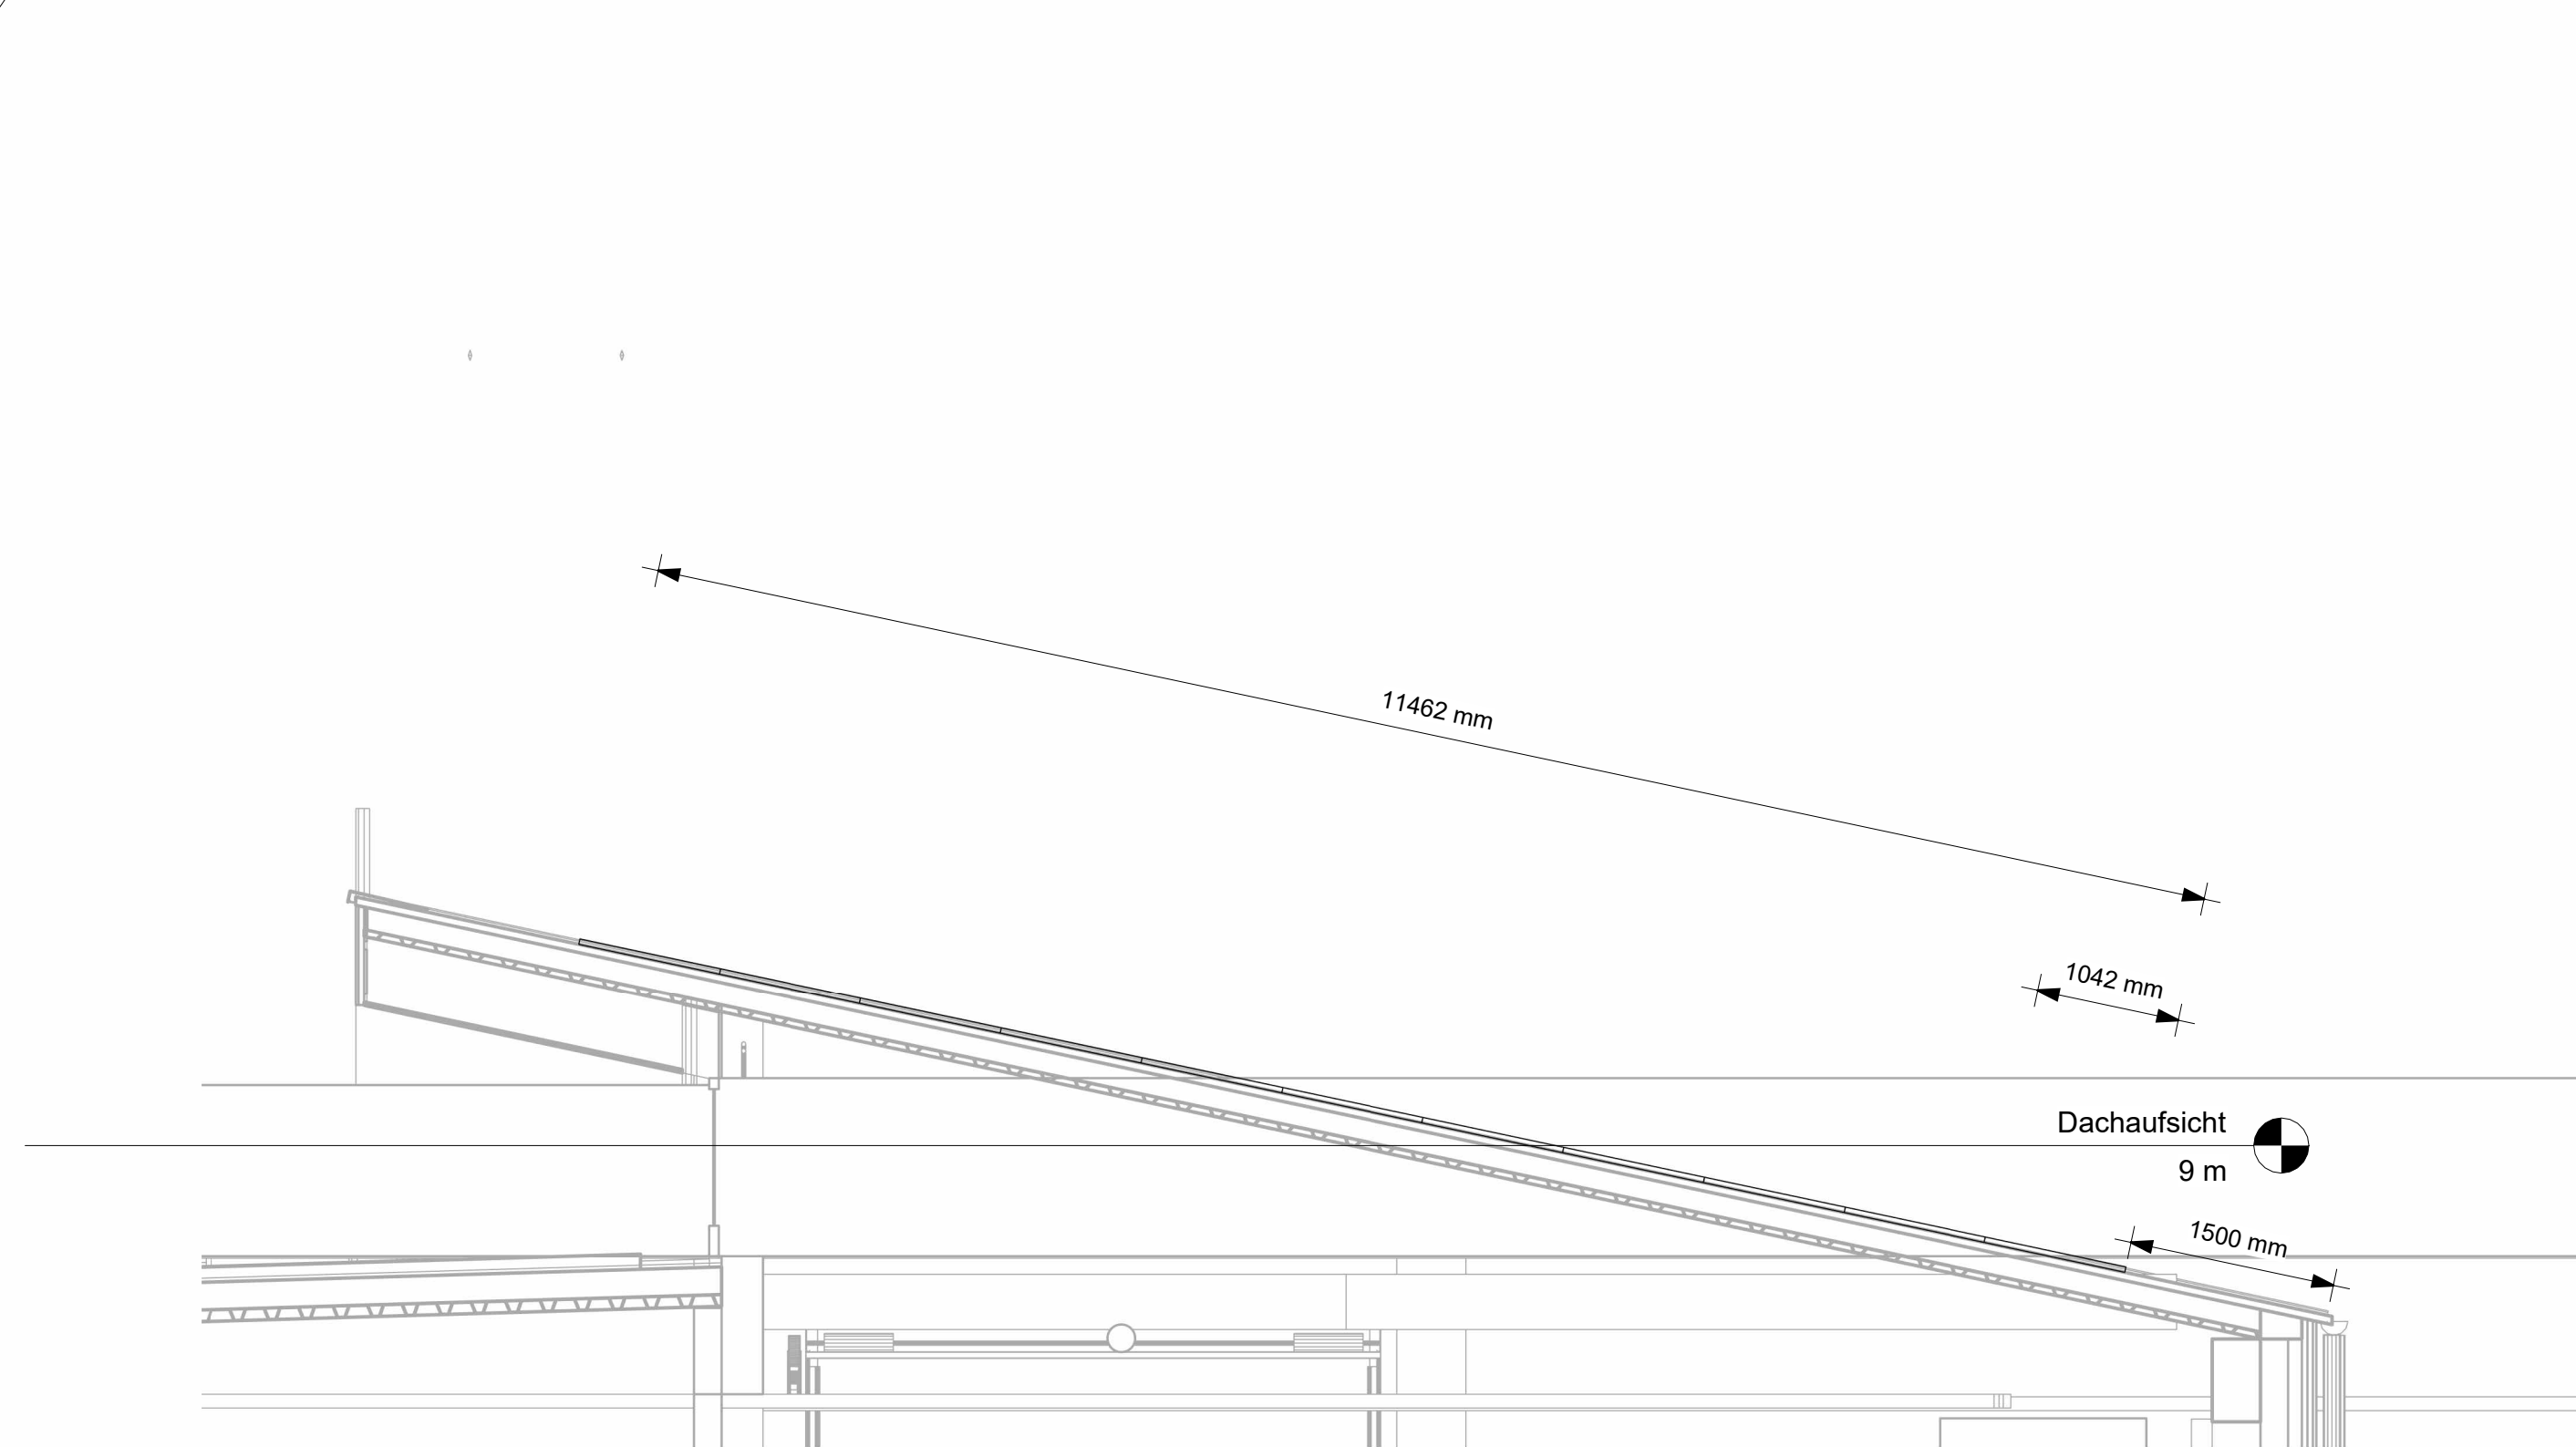


2 Dach Seitenansicht
1 : 50

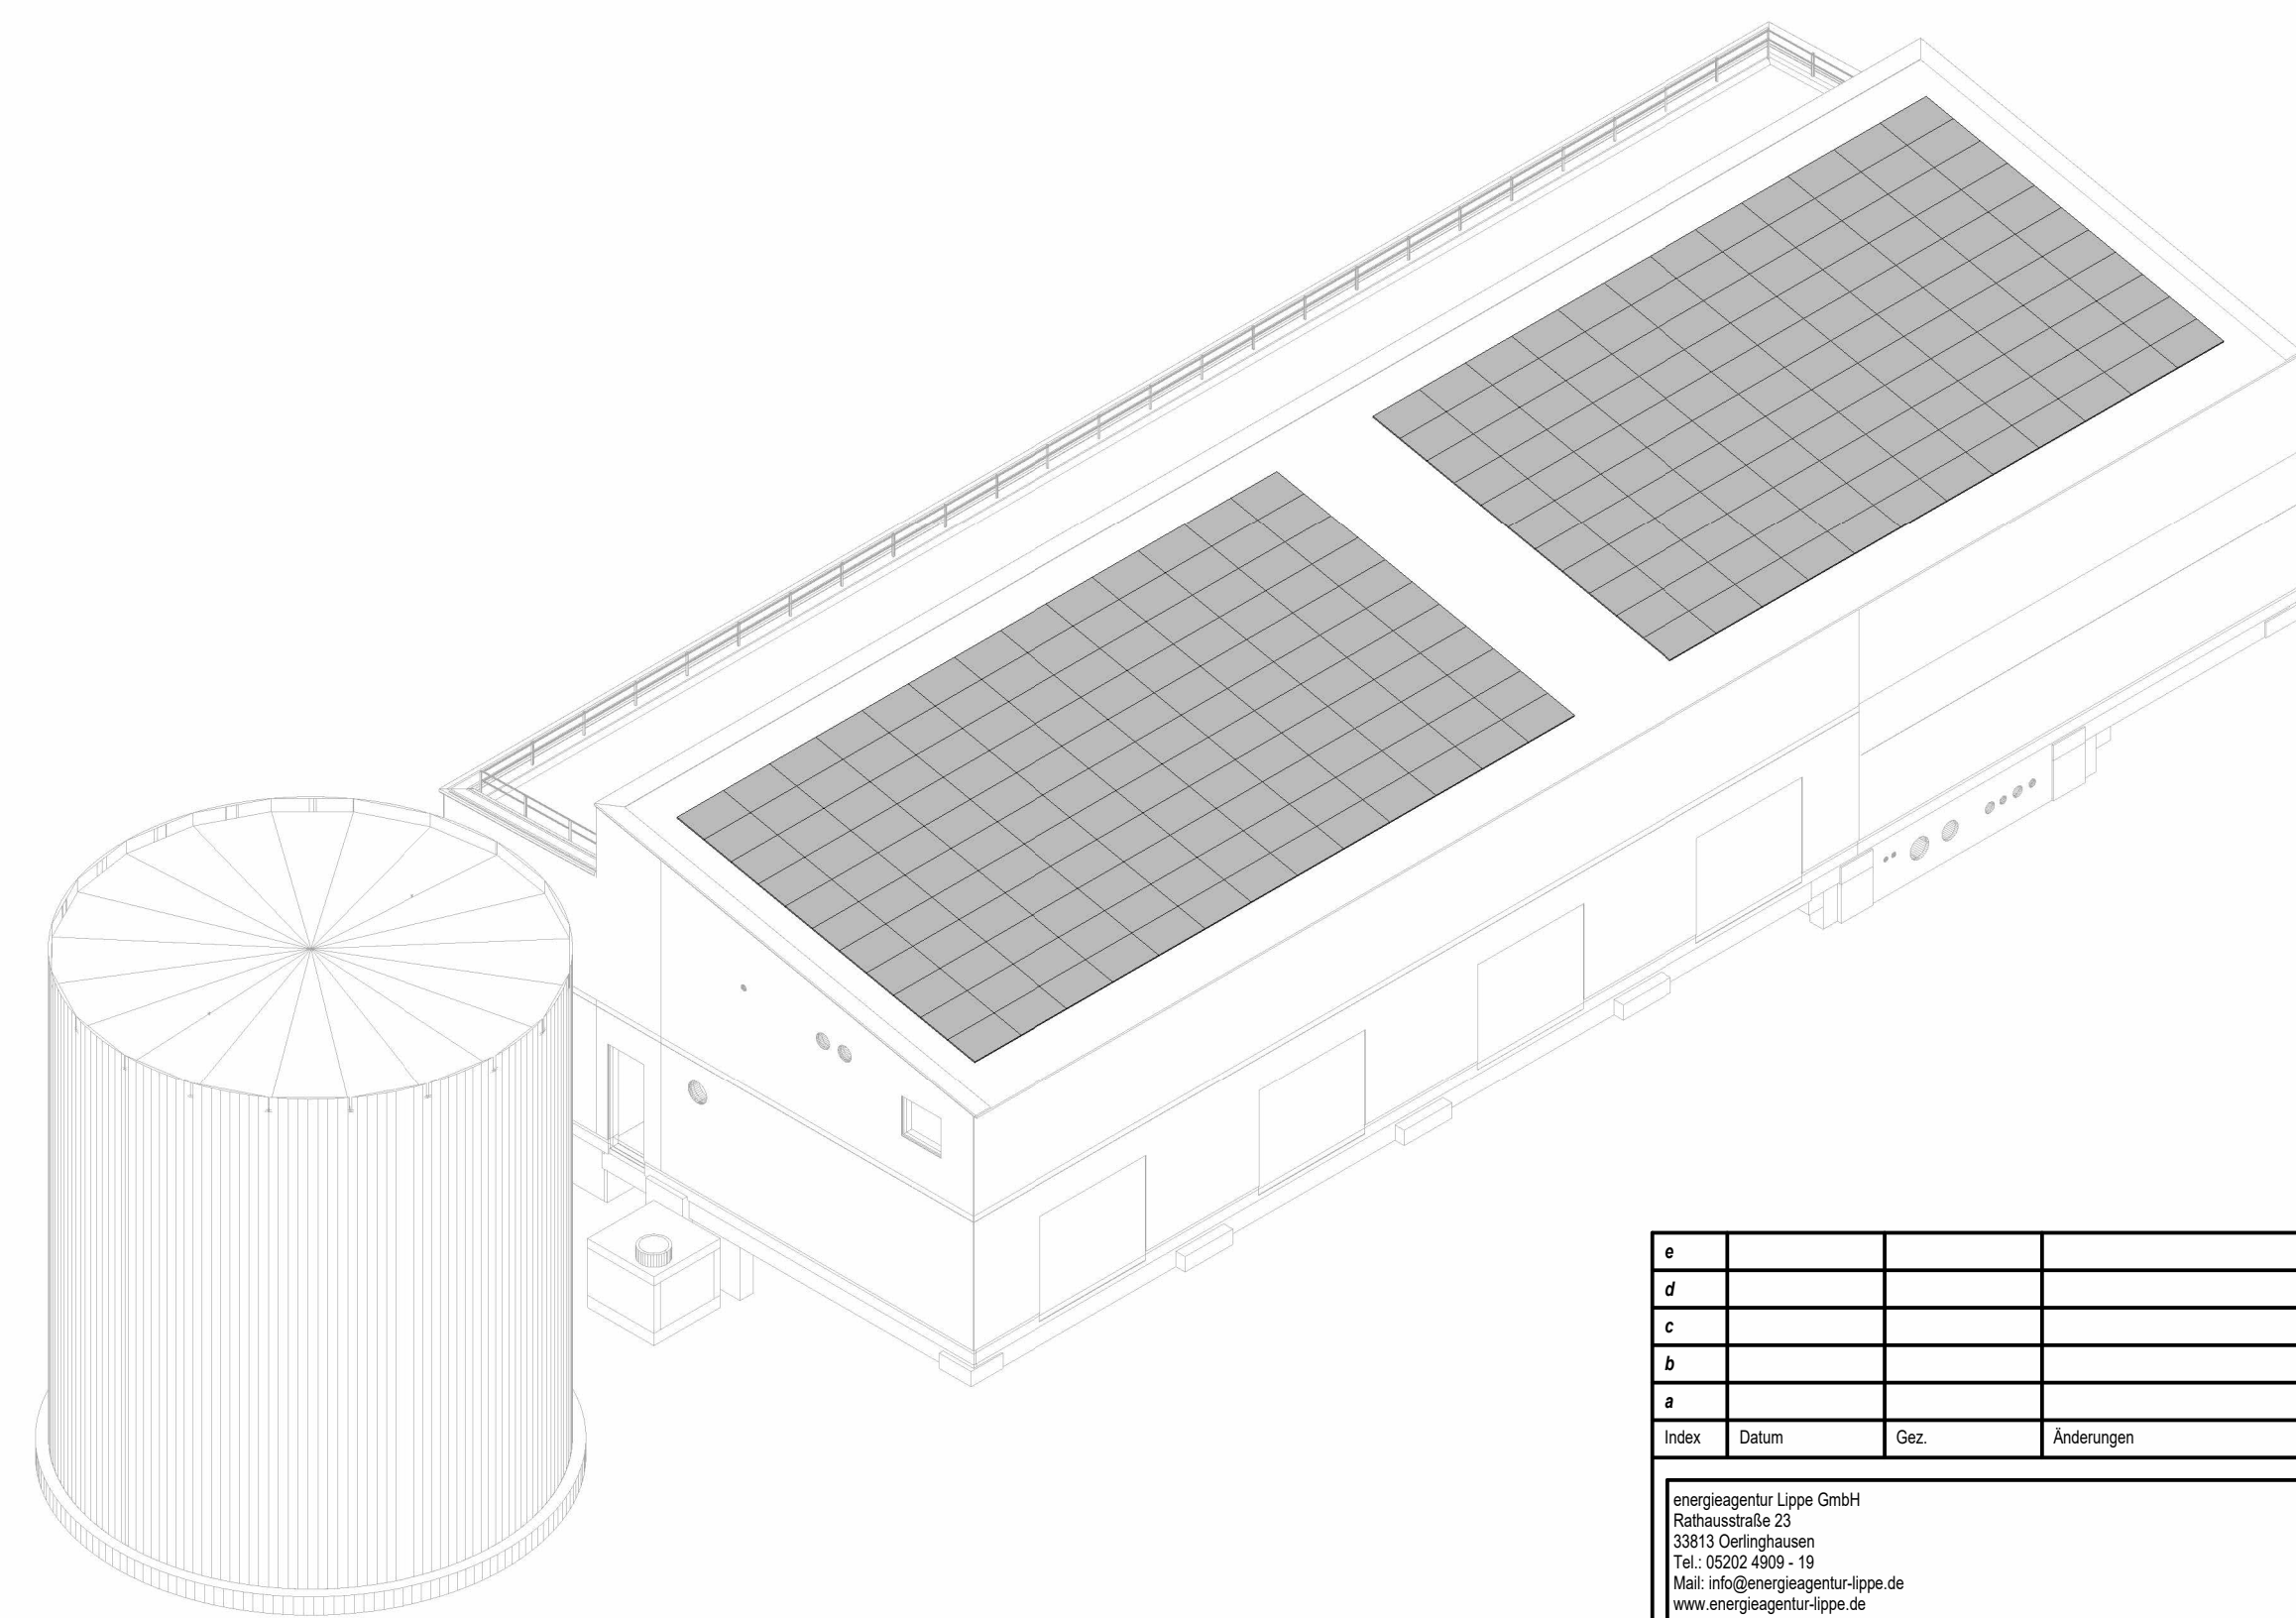

3 3D Elektro ISO

e				
d				
c				
b				
a				
Index	Datum	Gez.	Änderungen	
energieagentur Lippe GmbH Ruhlastraße 23 33813 Oerlinghausen Tel.: 05202 4909 - 19 Mail: info@energieagentur-lippe.de www.energieagentur-lippe.de				
Bauprojekt: Energiegenossenschaft Nahwärme Emstal eG WEV TGA Heizwerk an der EMS				
Zeichnungsinhalt: Aufstellung PV-Module				
Maßstab:	1 : 50		Fachgebiet:	Planstand:
Name	Bühler	Linnenberg	Projektnr.	Zeichnungsnr.
Datum	13.03.2026	13.03.2026	24PL020	0008
				Dateiname:

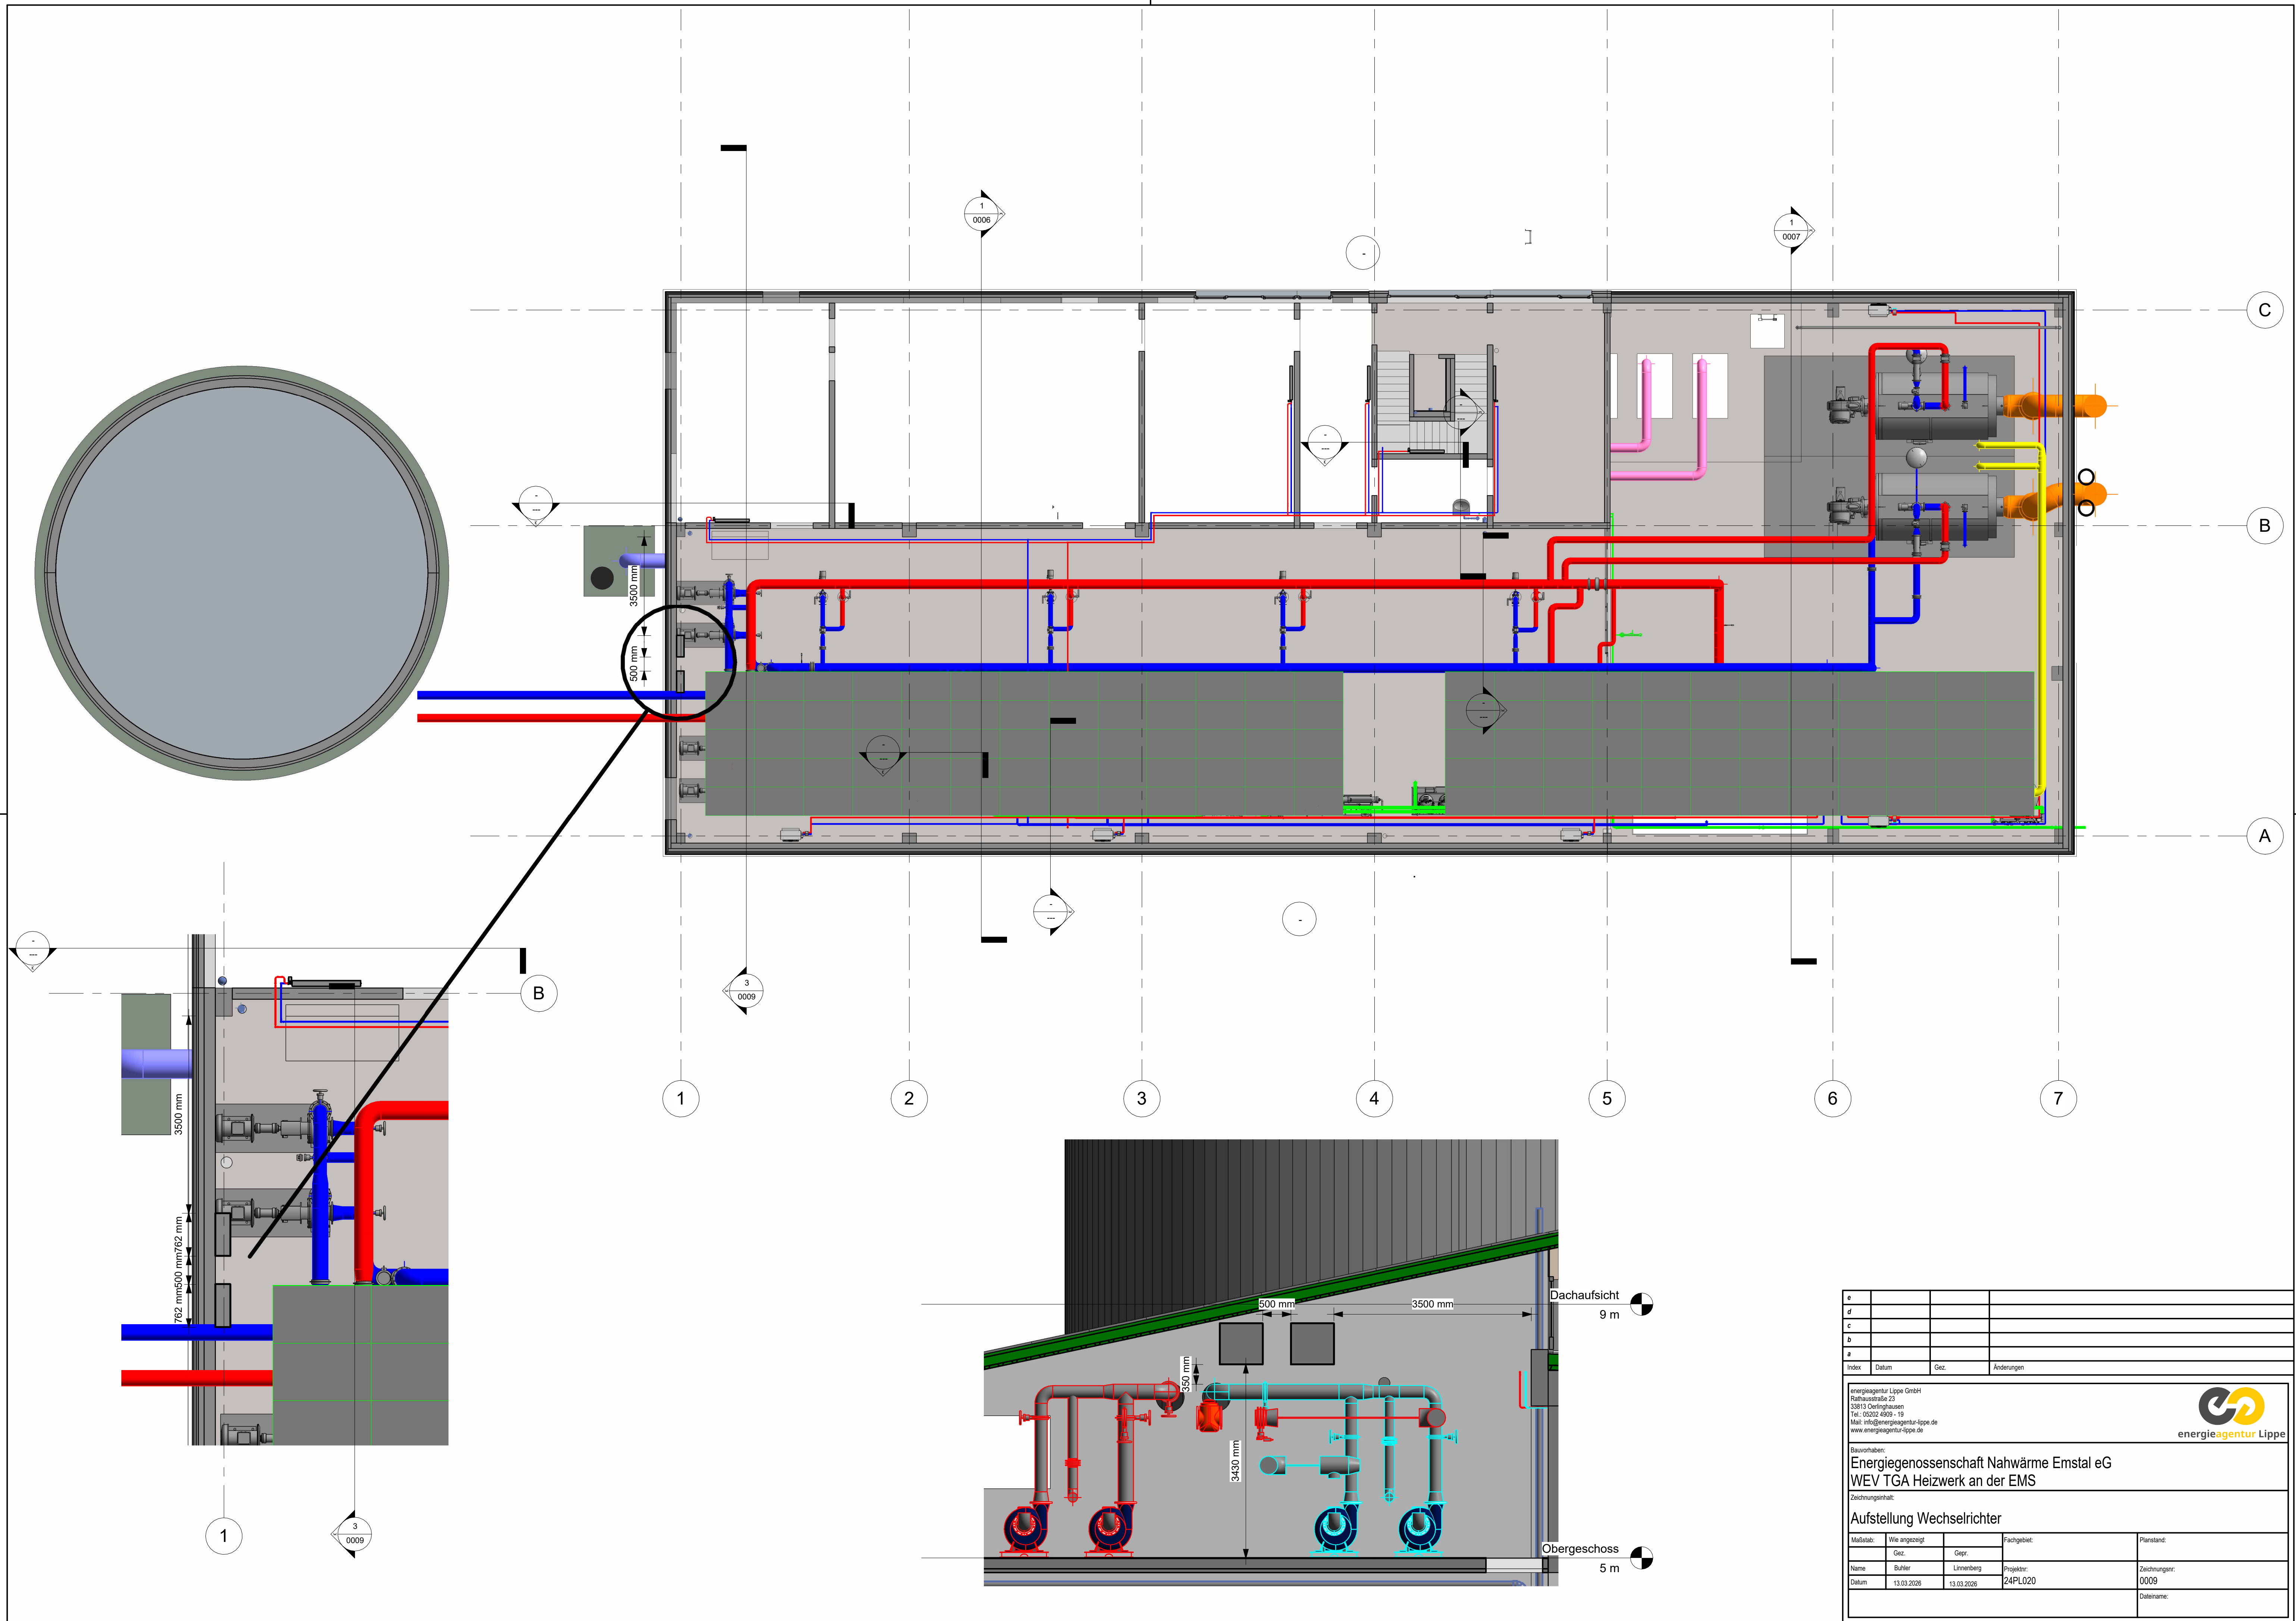

e				
d				
c				
b				
a				
Index	Datum	Gez.	Änderungen	

energieagentur Lippe GmbH
Ruttkausstraße 23
33813 Oerlinghausen
Tel.: 05202 4909 - 19
Mail: info@energieagentur-lippe.de
www.energieagentur-lippe.de

Bauvorhaben:
**Energienossenschaft Nahwärme Emstal eG
WEV TGA Heizwerk an der EMS**

Aufstellung Wechselrichter

Maßstab:	Wie angezeigt	Fachgebiet:	Planstand:
Name:	Bühler	Linnenberg	Projektnr:
Datum:	13.03.2026	13.03.2026	24PL020
Zeichnungsnr:			0009
Dateiname:			