




 

+pelkmann.architekten

Plan-Nr.: 310-ARC-5-101-00-GR-f04

Planinhalt: Ausführungsplanung
Gründung (-1,00m) /
Zulauf (-4,15m)

Maßstab: 1:50, 1:20

Datum: 09.07.2025





Projekt: 318_23 #Neubau EmsWerk
EmsWerk
mittels Flussspeicher-Wärmepumpen
mit baulichen Anlagen
Beelener Straße 25, 48231 Warendorf

Bauherrschaft: WEV Warendorfer Energieversorgung GmbH
Hellegraben 25, 48231 Warendorf

Entwerfer/Verfassende:
+pelkmann.architekten

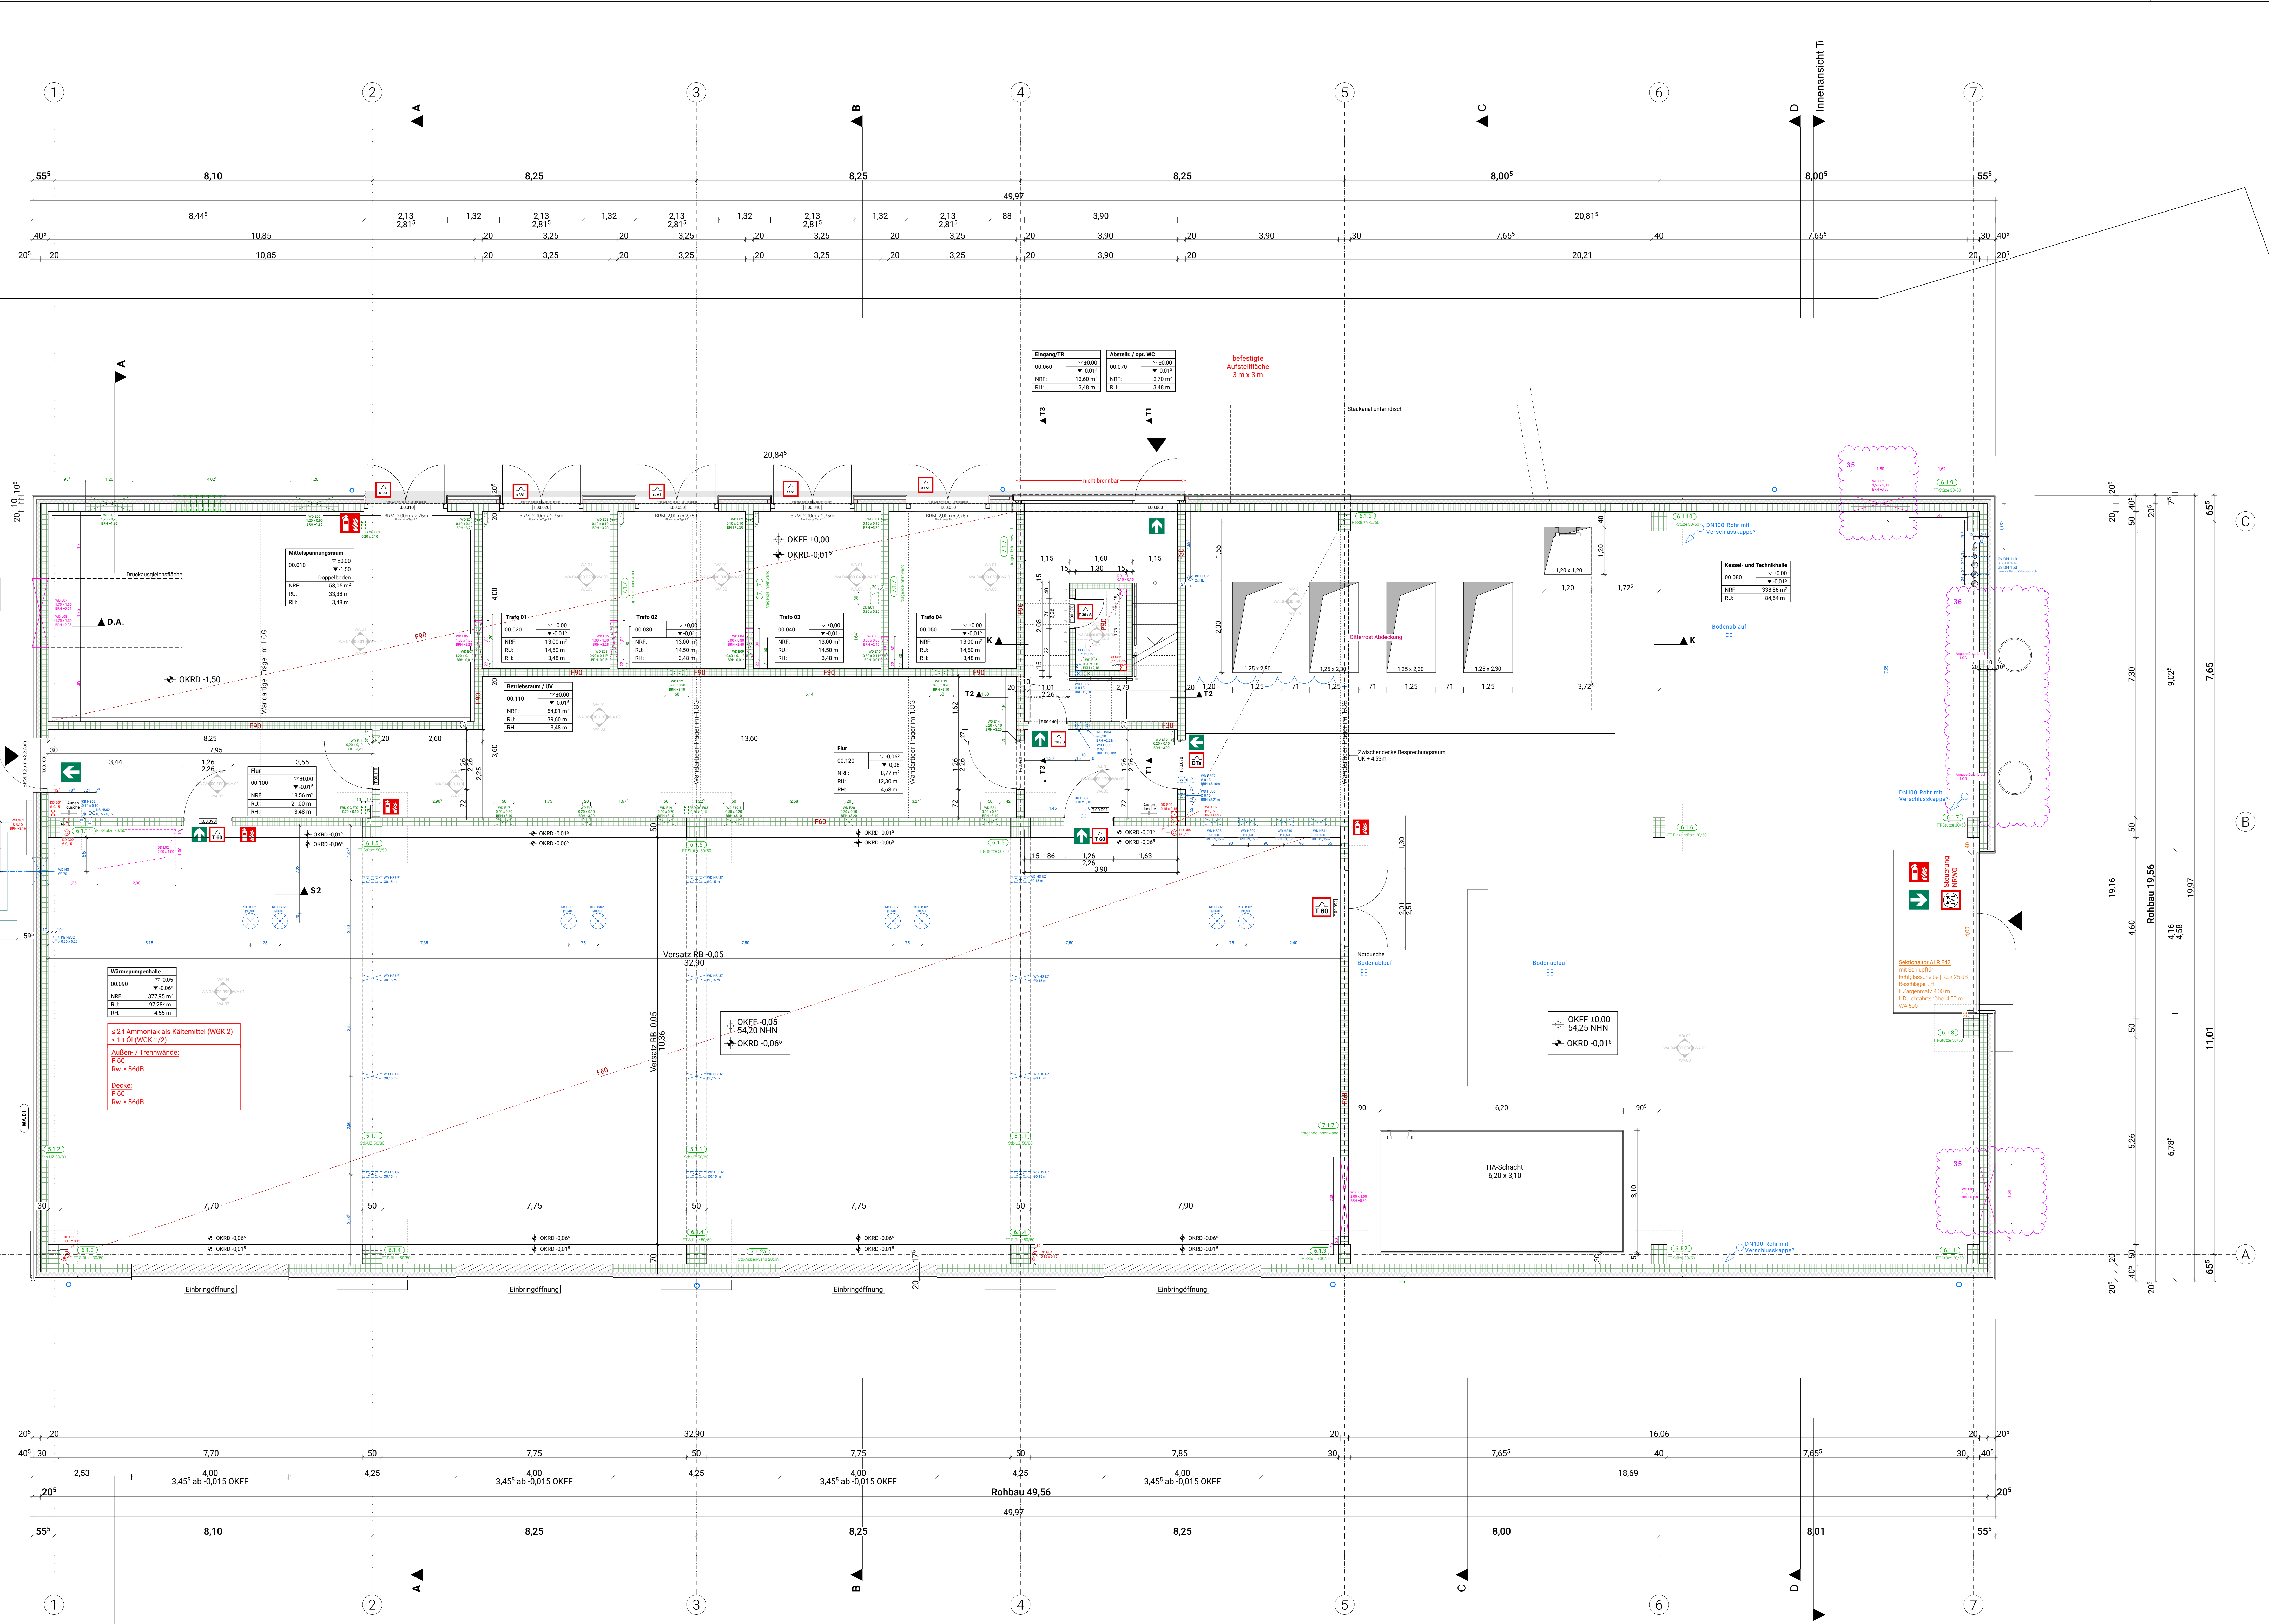

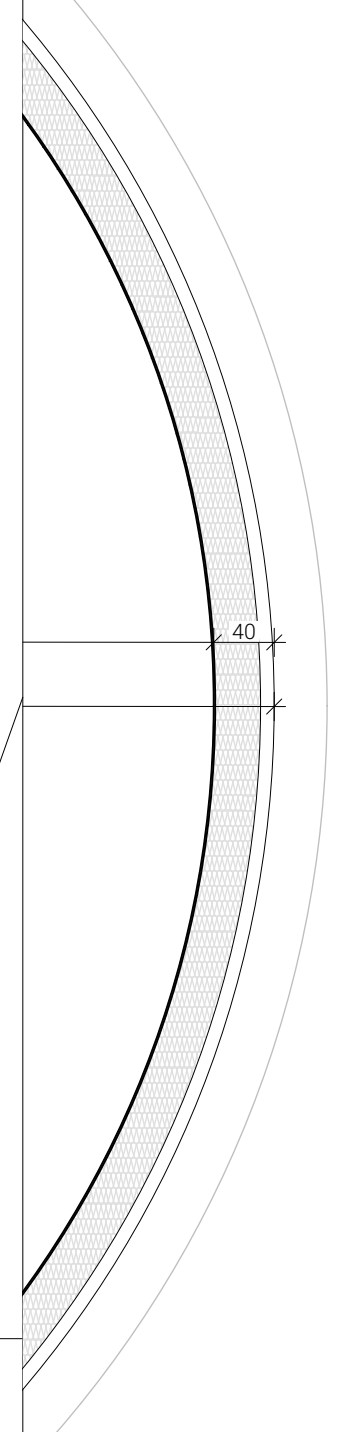

Plan-Nr.: 310-ARC-5-103-00-GR-03

Planinhalt: Ausföhrungsplanung
obergeschoss

+ pelkmann.architekten

Datum	1.50, 1.1.25		fs
01.01.2025	01.01.25	Konzept	

Alle Höhenangaben beziehen sich auf DNN 47, sollen nicht anders vermerkt.

Projekt: 318.23 „Neubau EmsWeerk“

Errichtung eines Heizwerks zur Wärmeversorgung
 mittels Flusswasser-Wärmepumpen
 mit beiden Anlagen



Beelineer Straße 25, 48231 Warendorf



Bauherrschaft:


WEV Warendorfer Energieversorgung GmbH
 Beelineer Straße 25, 48231 Warendorf

Erstellungsvorgang:

+ pelkmann.architekten

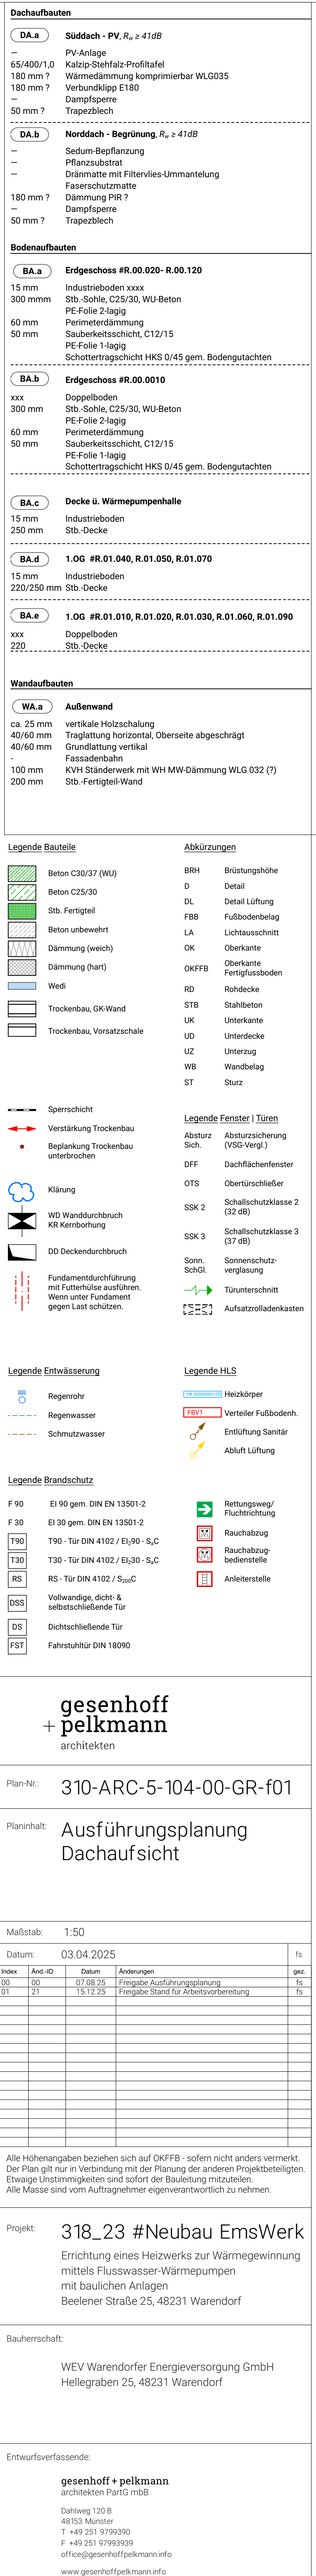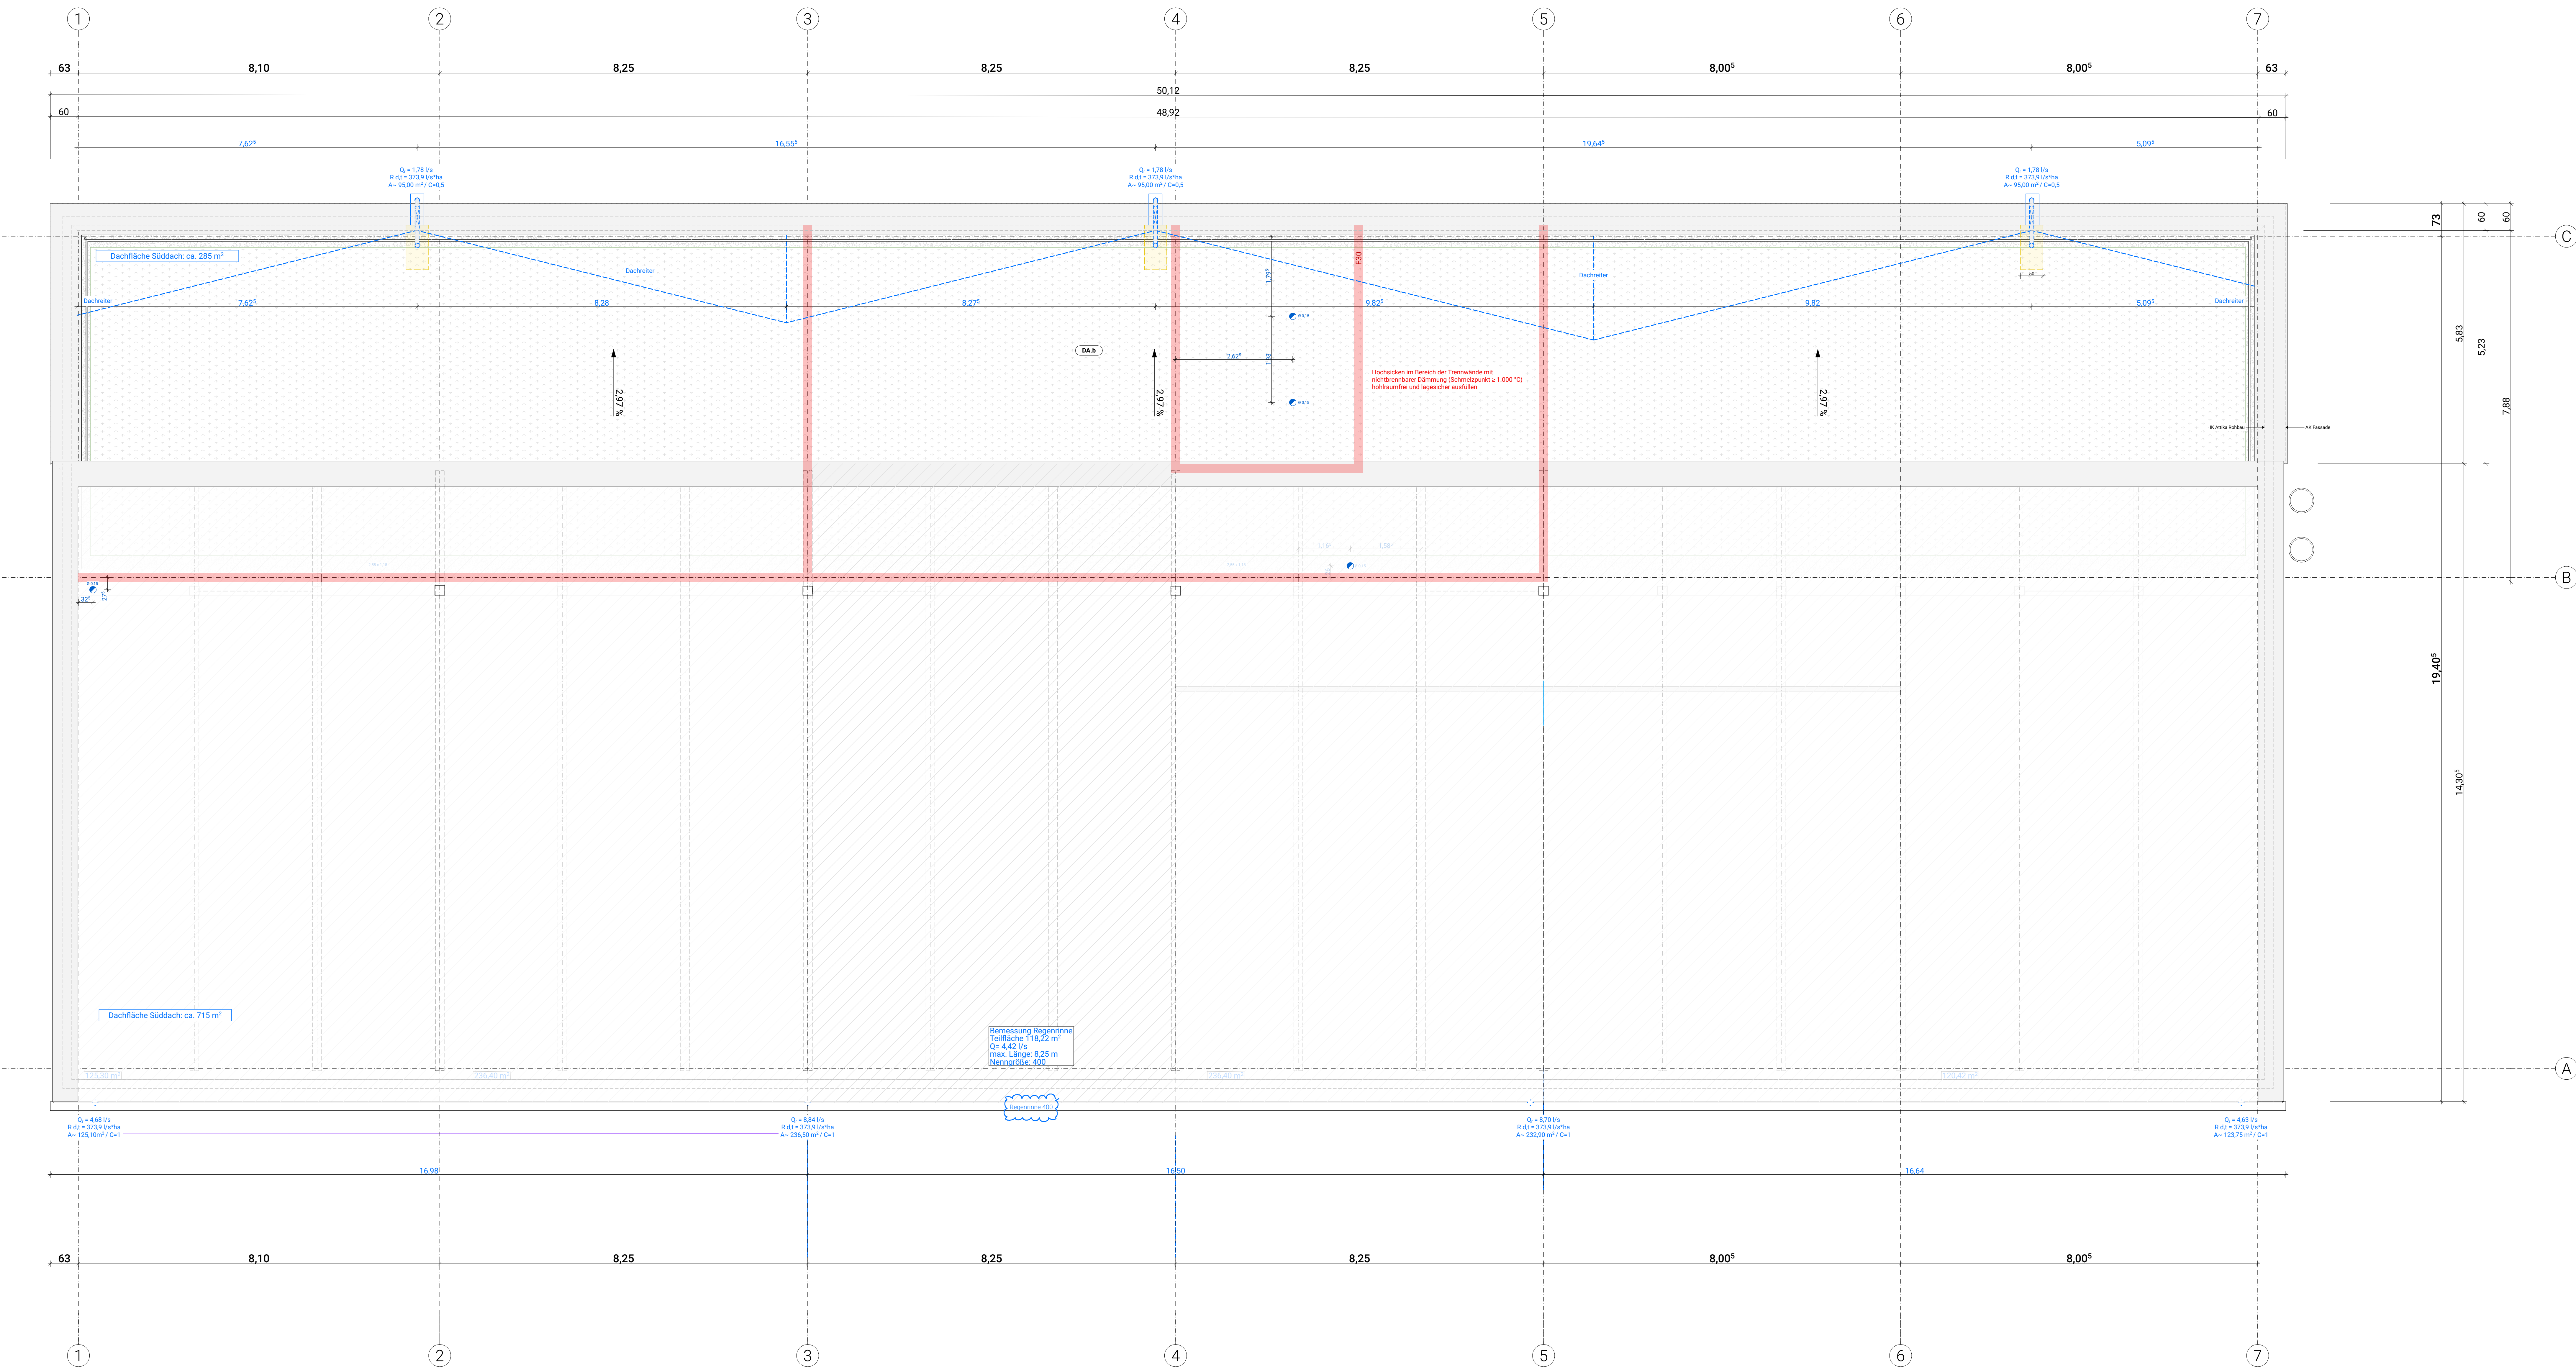

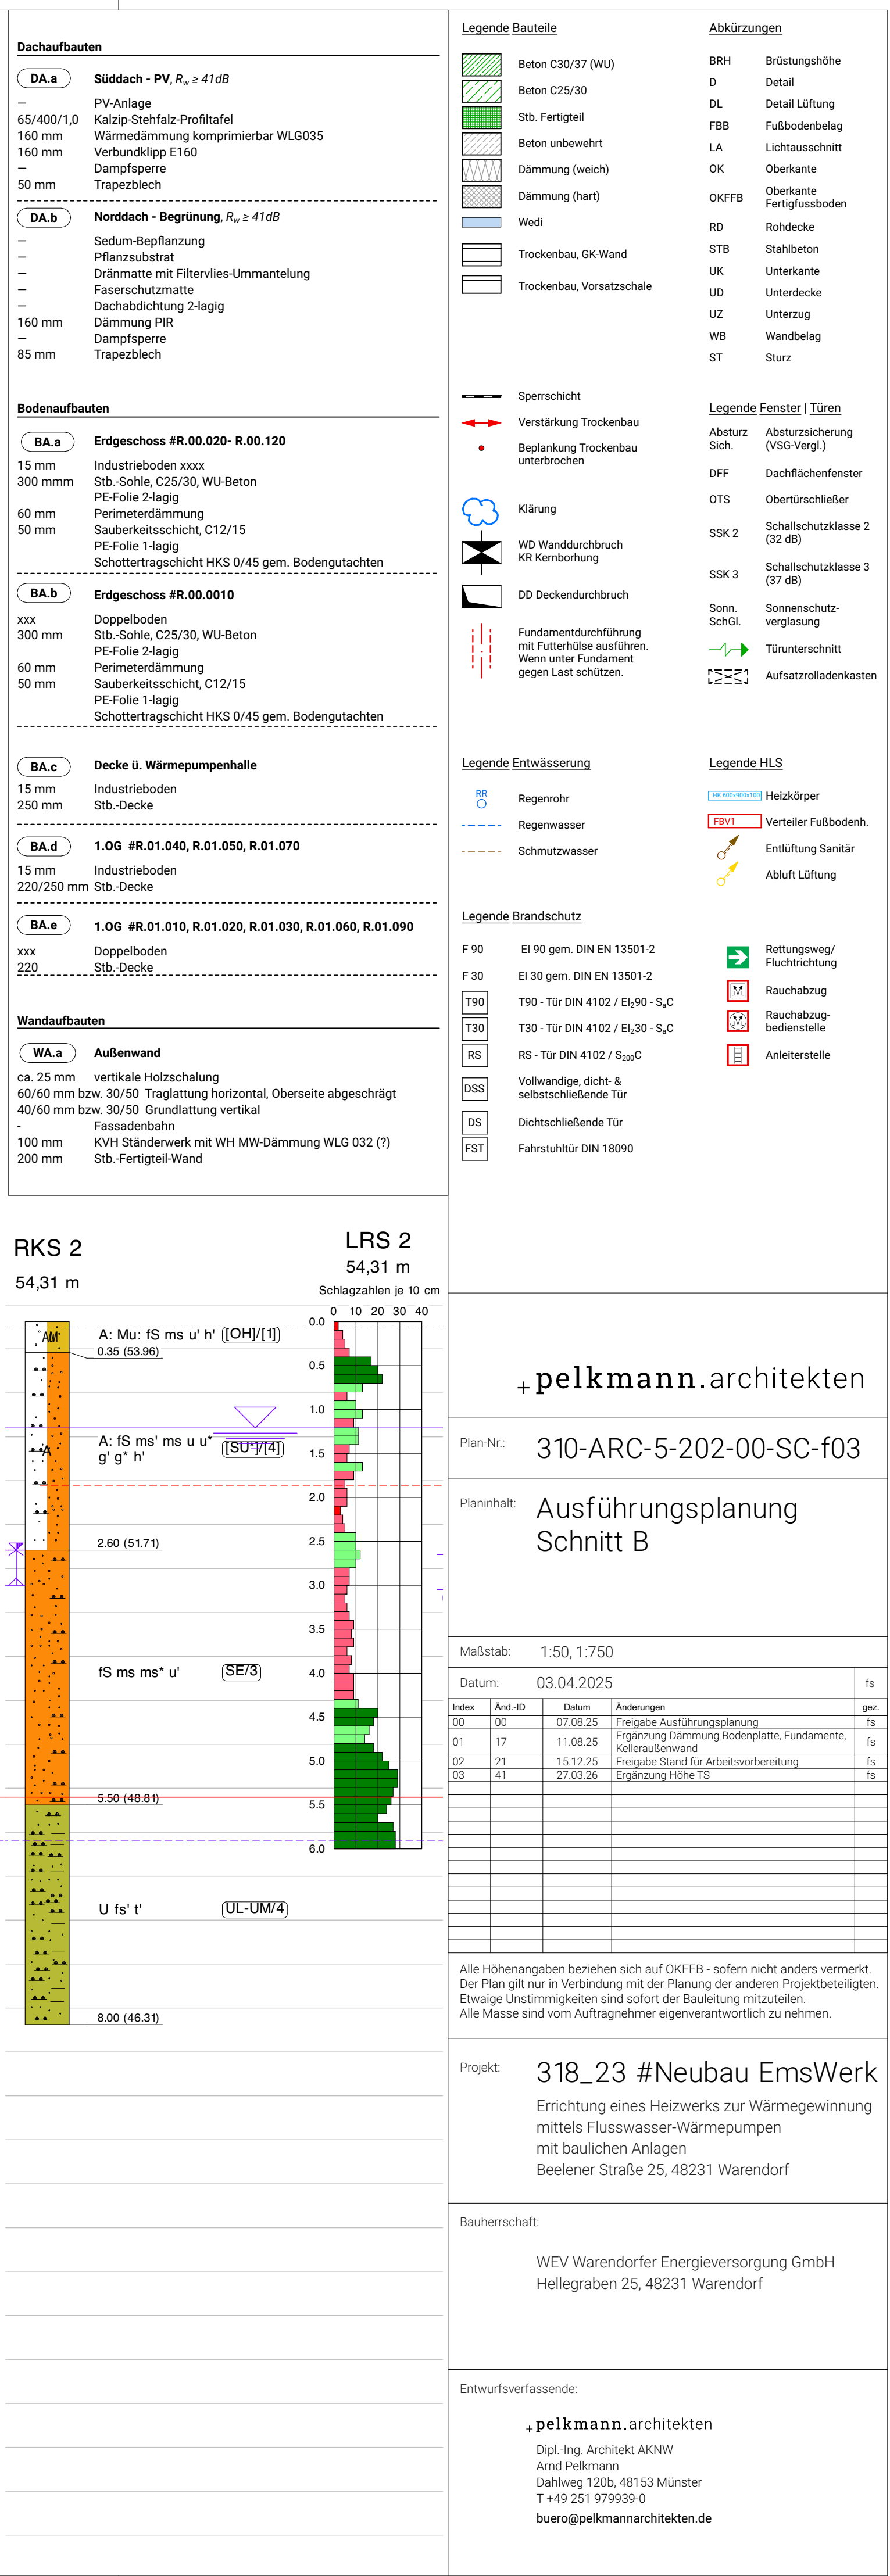
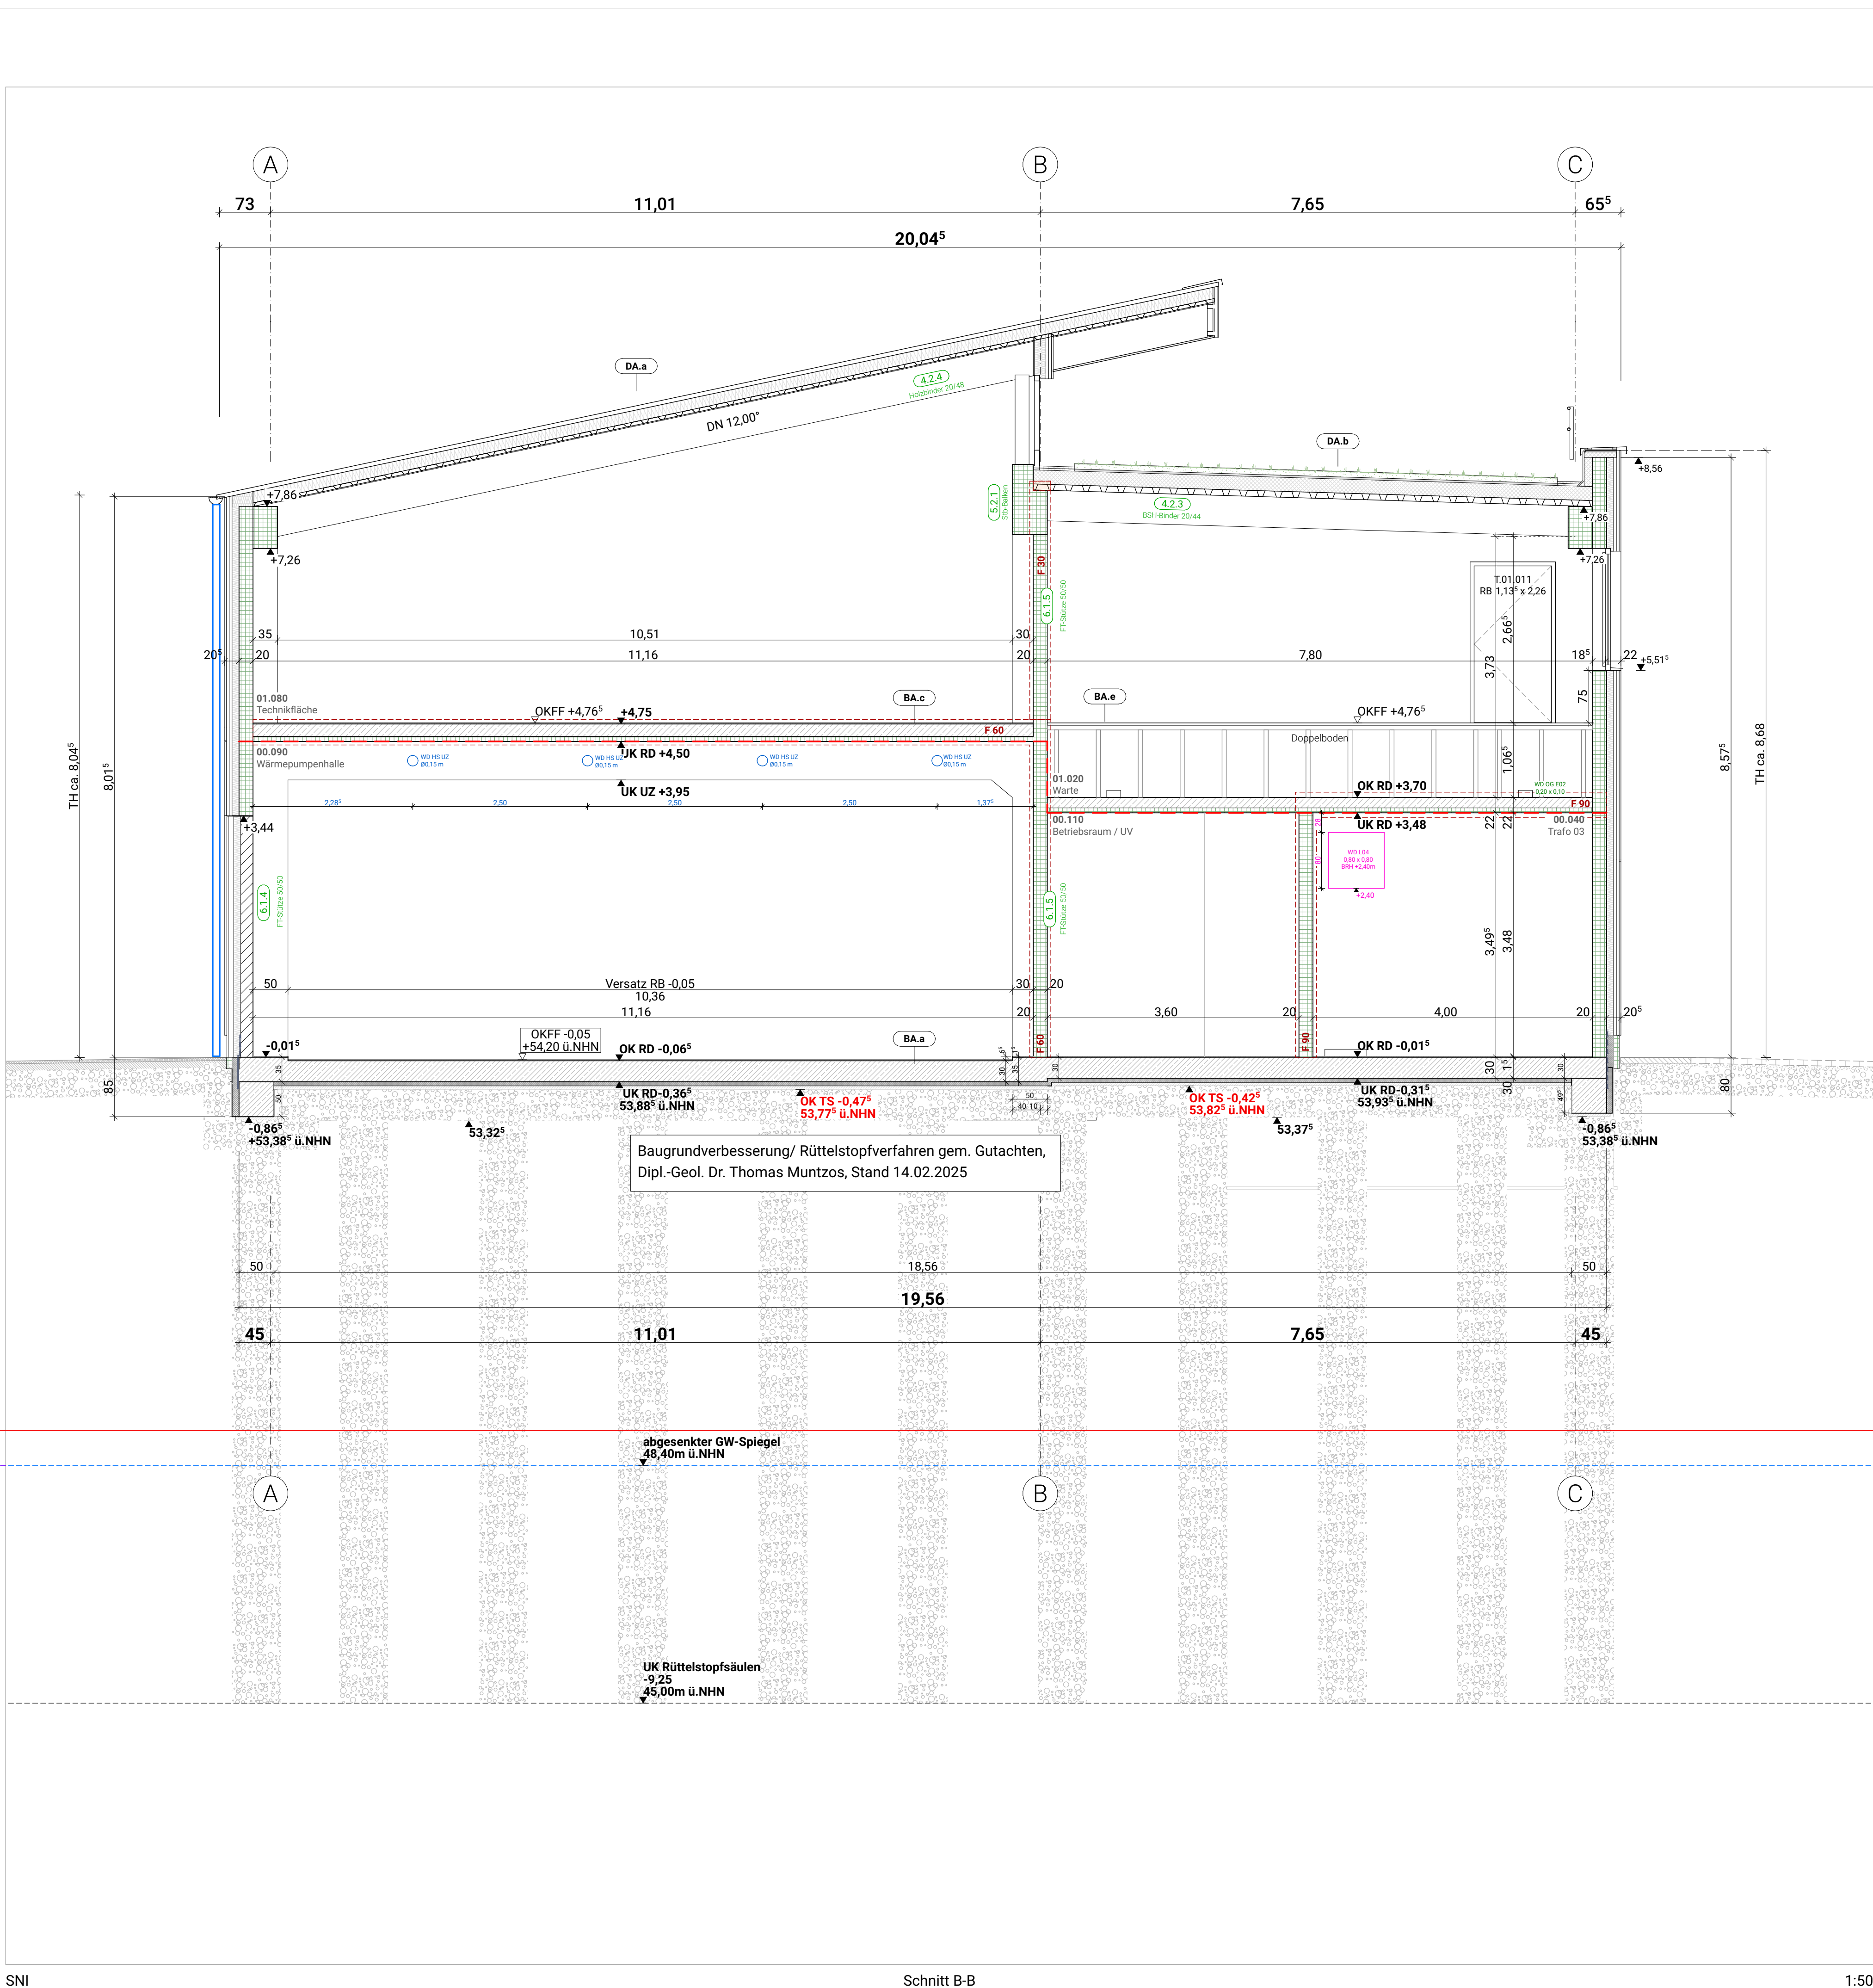


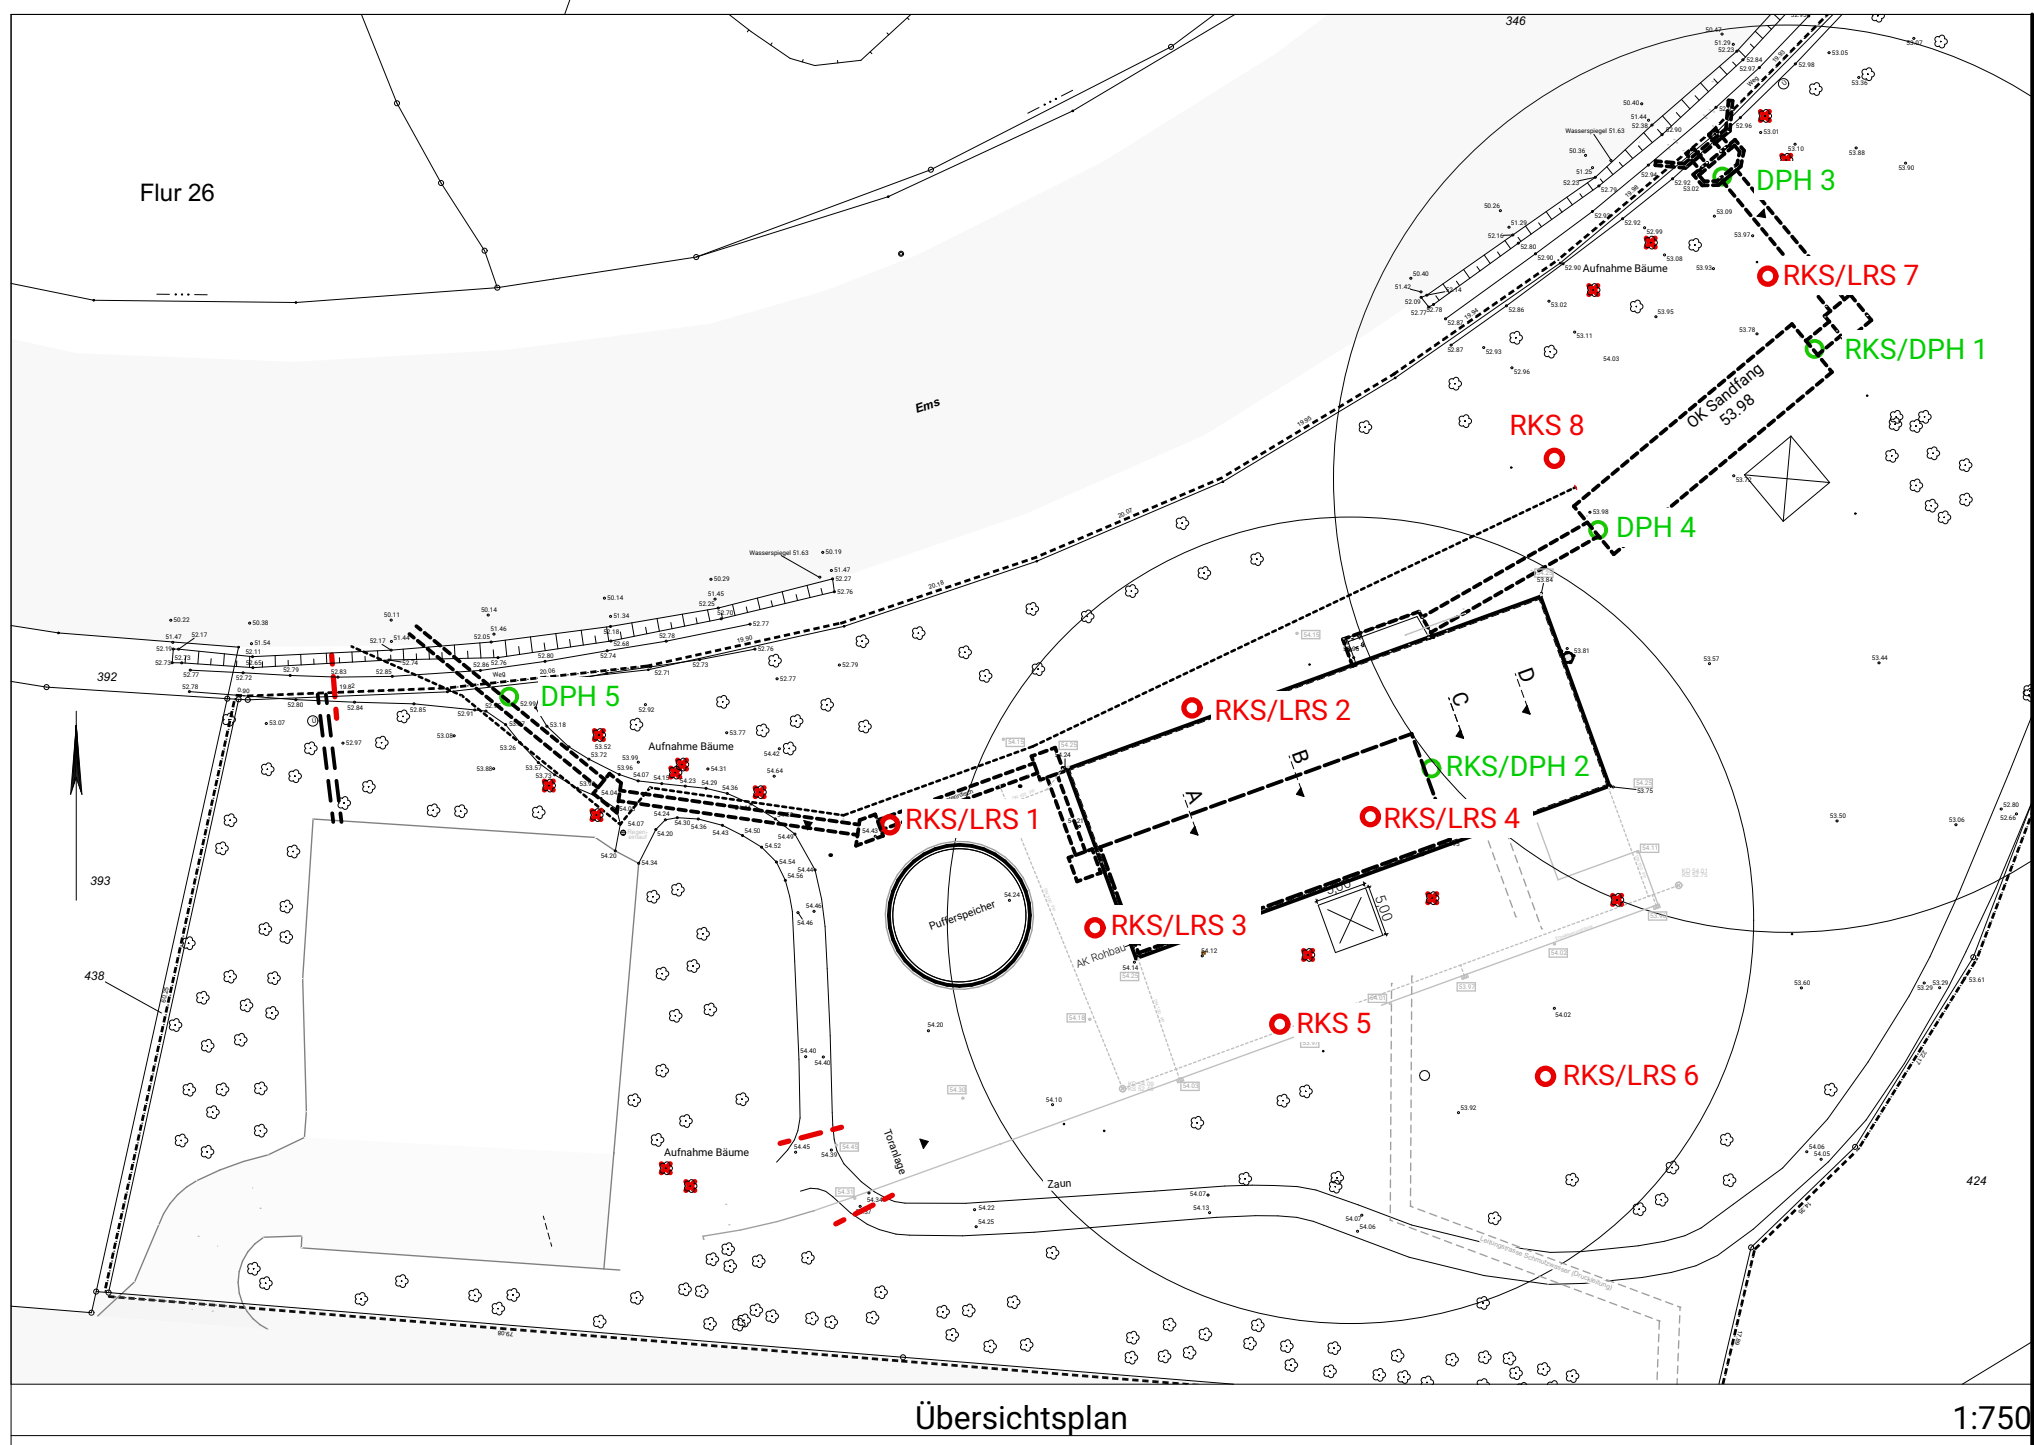


Übersichtsplan 1:750




Bohrprofile und Rammdiagramme
Dr. Muntzos & Partner, 28.01.2025

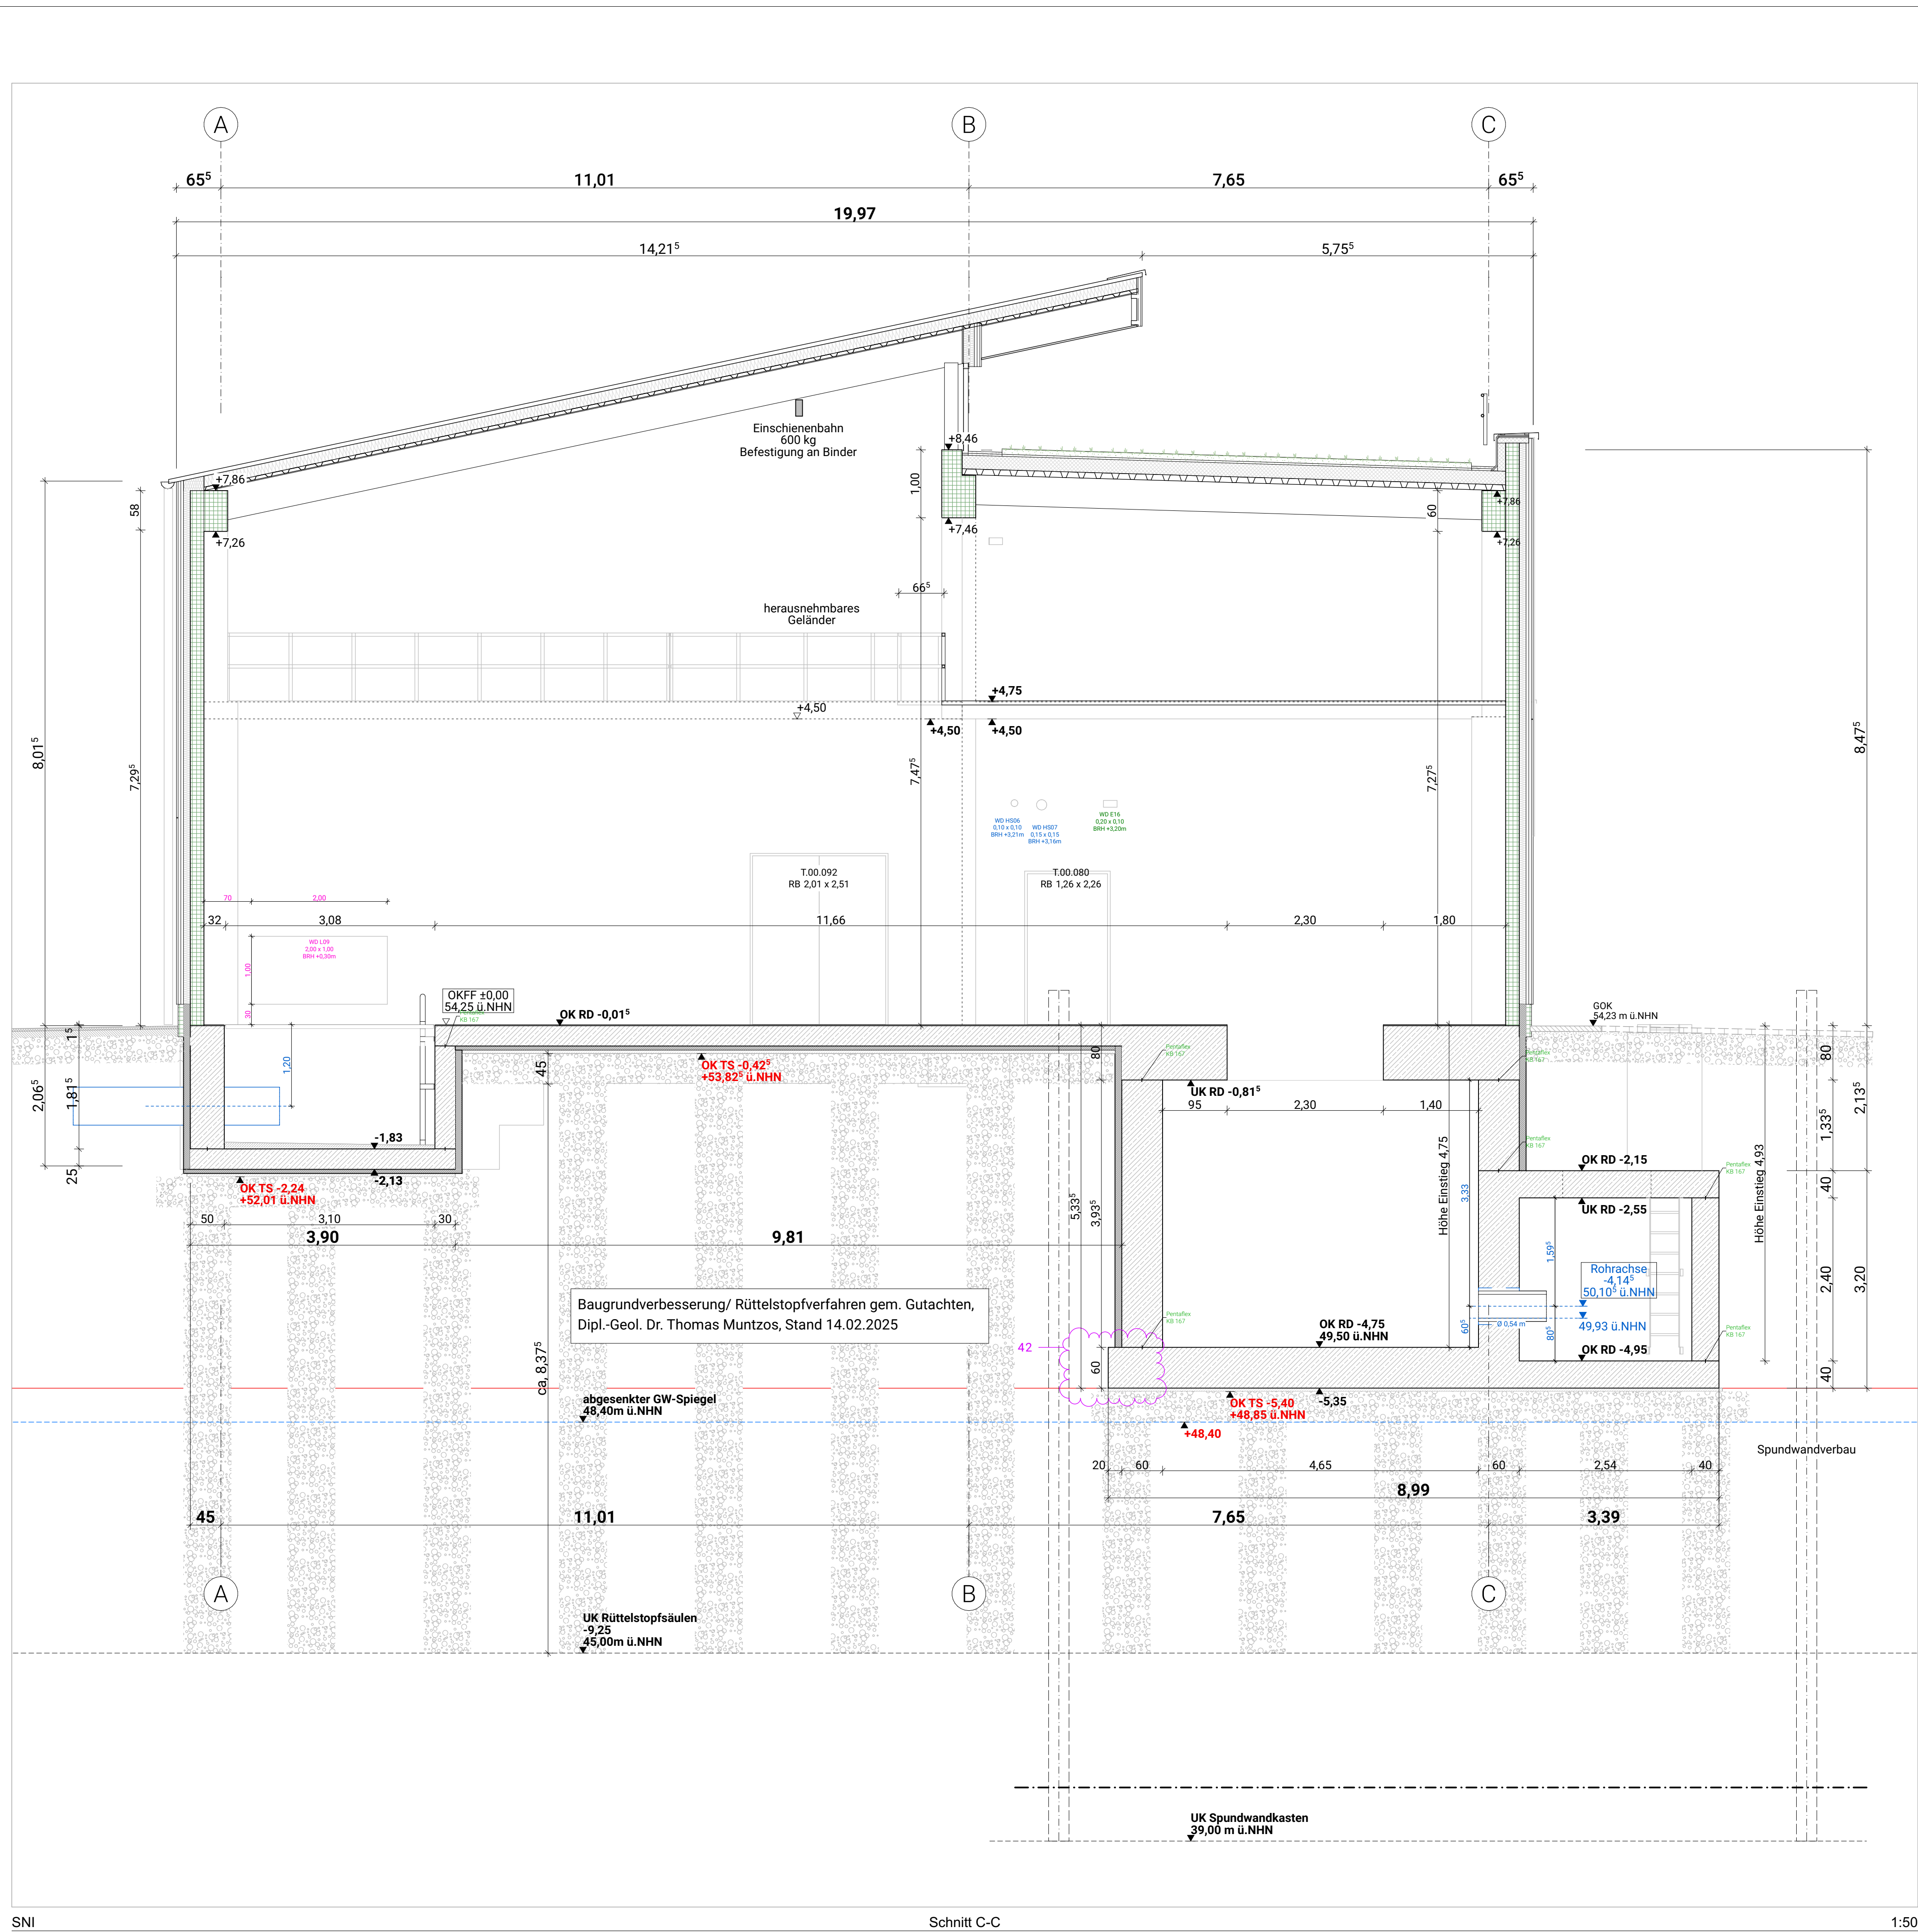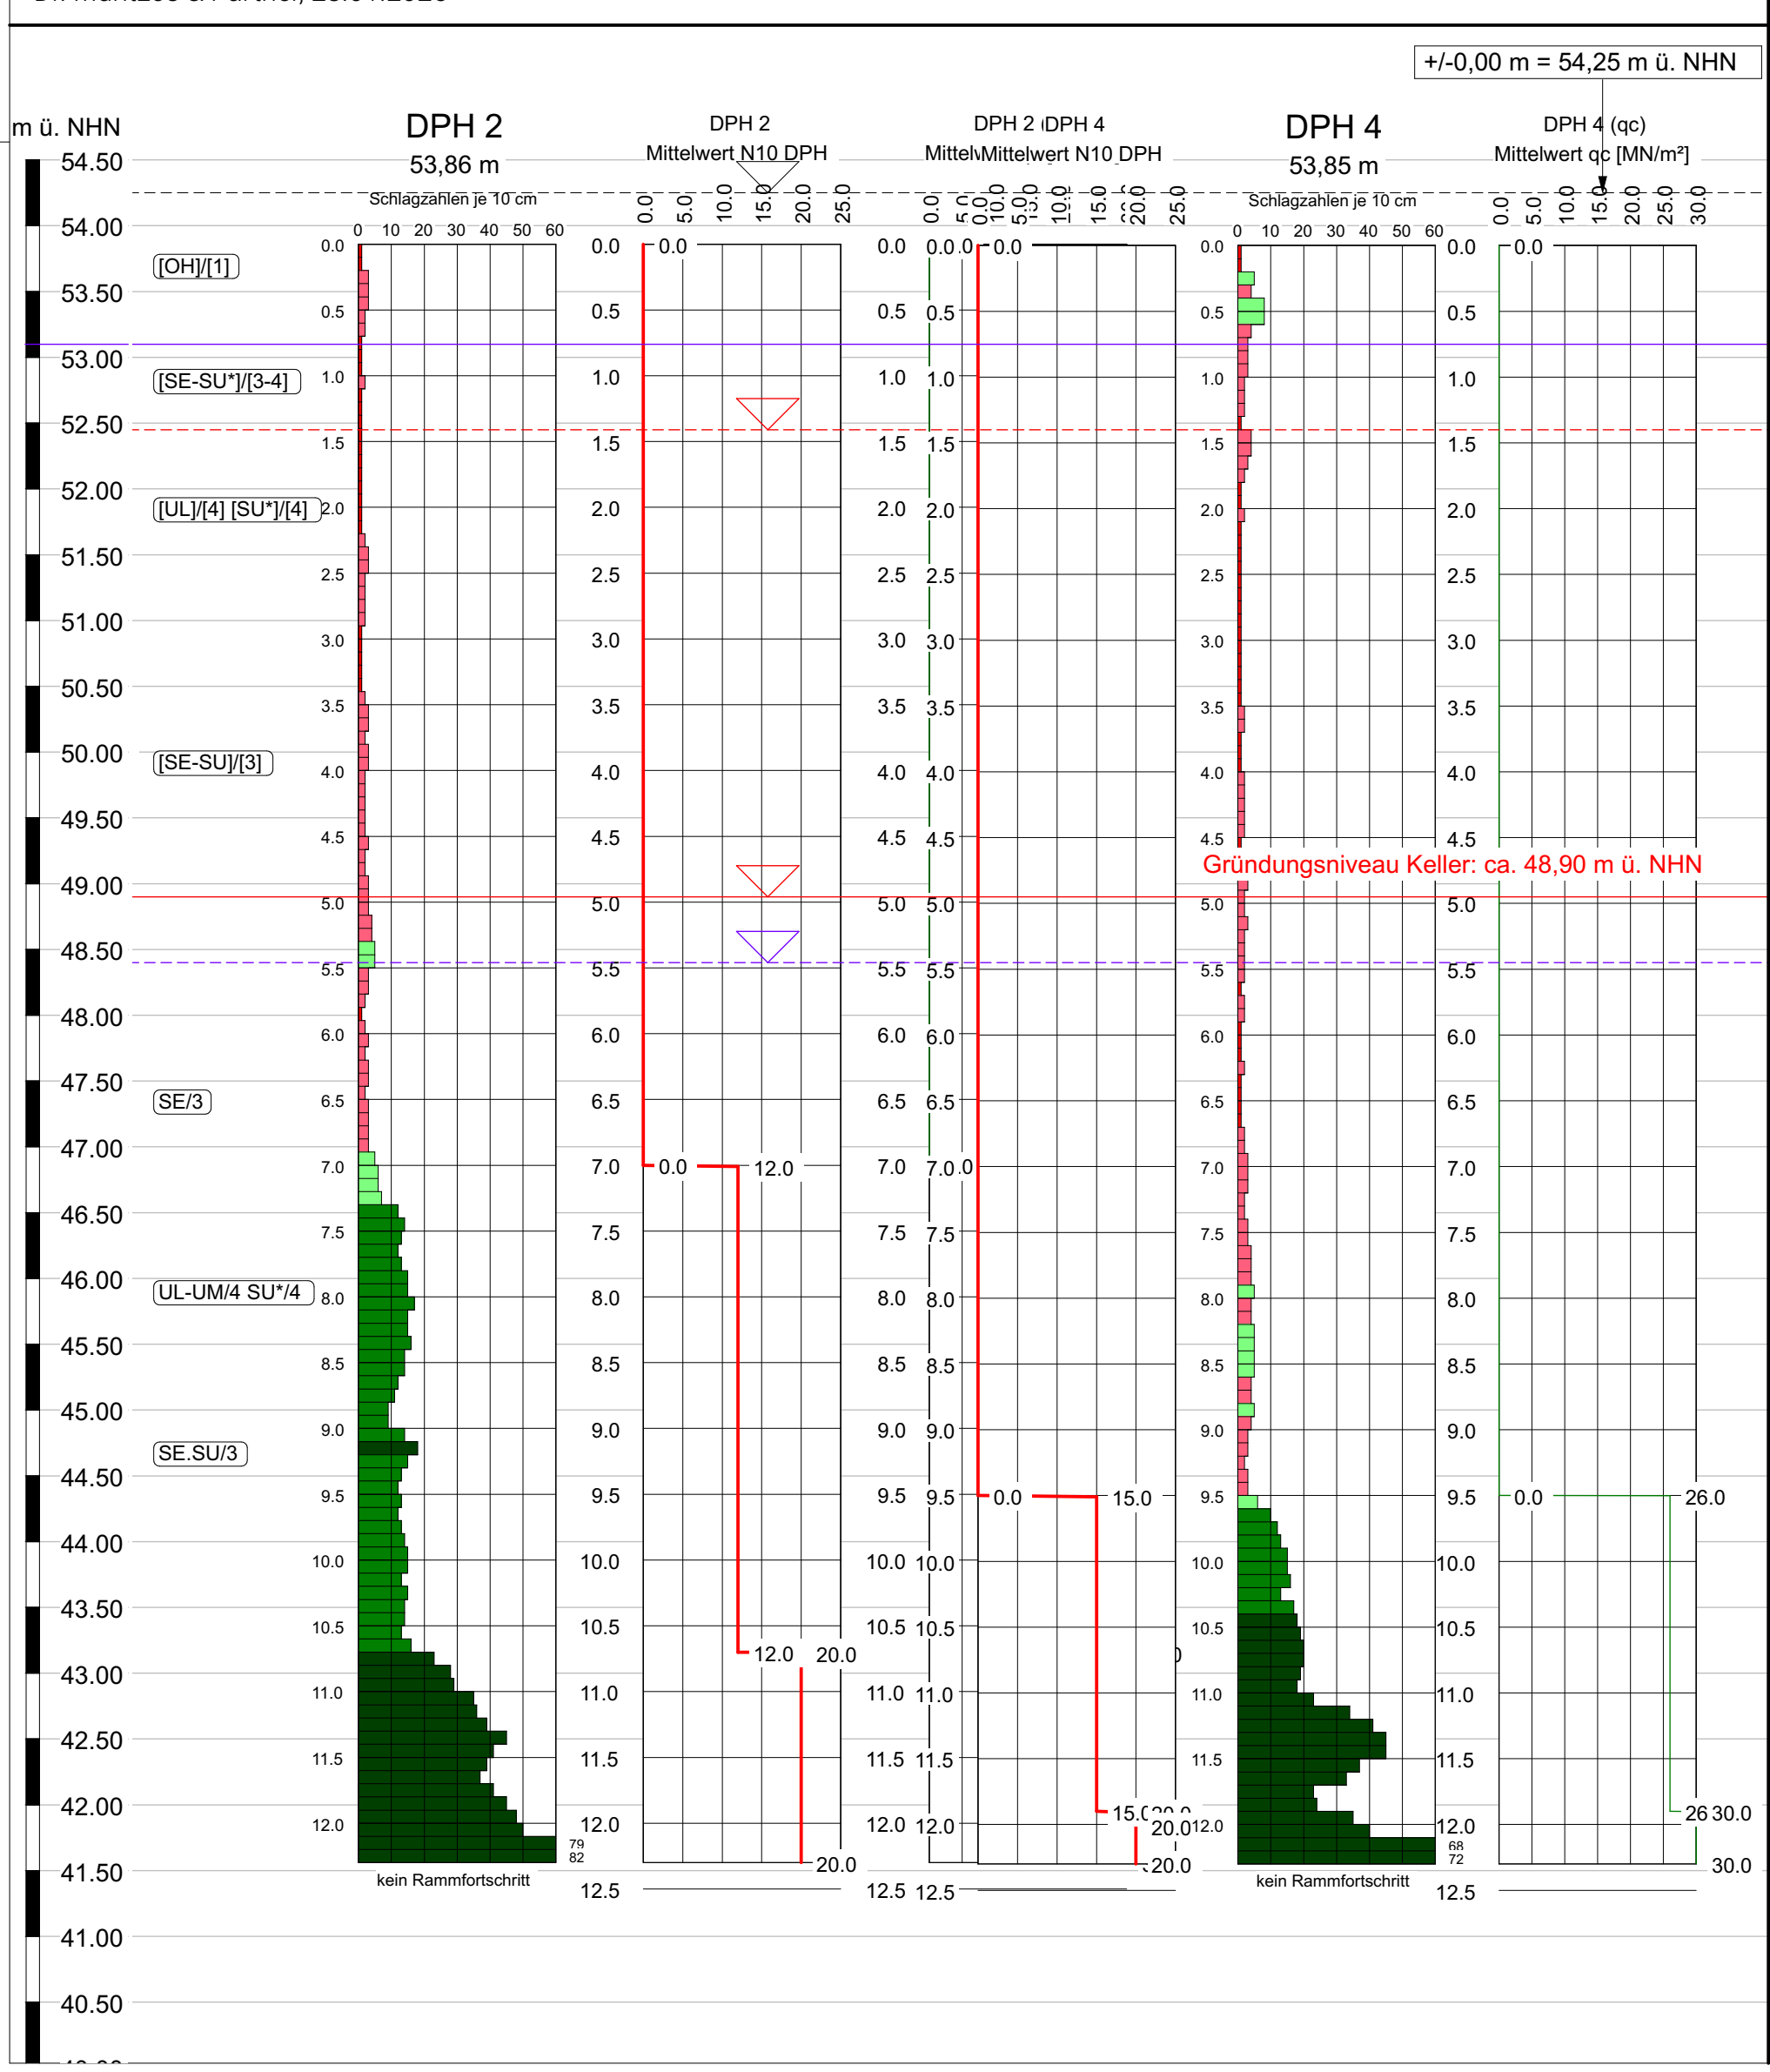

Schnitt C-C 1:50

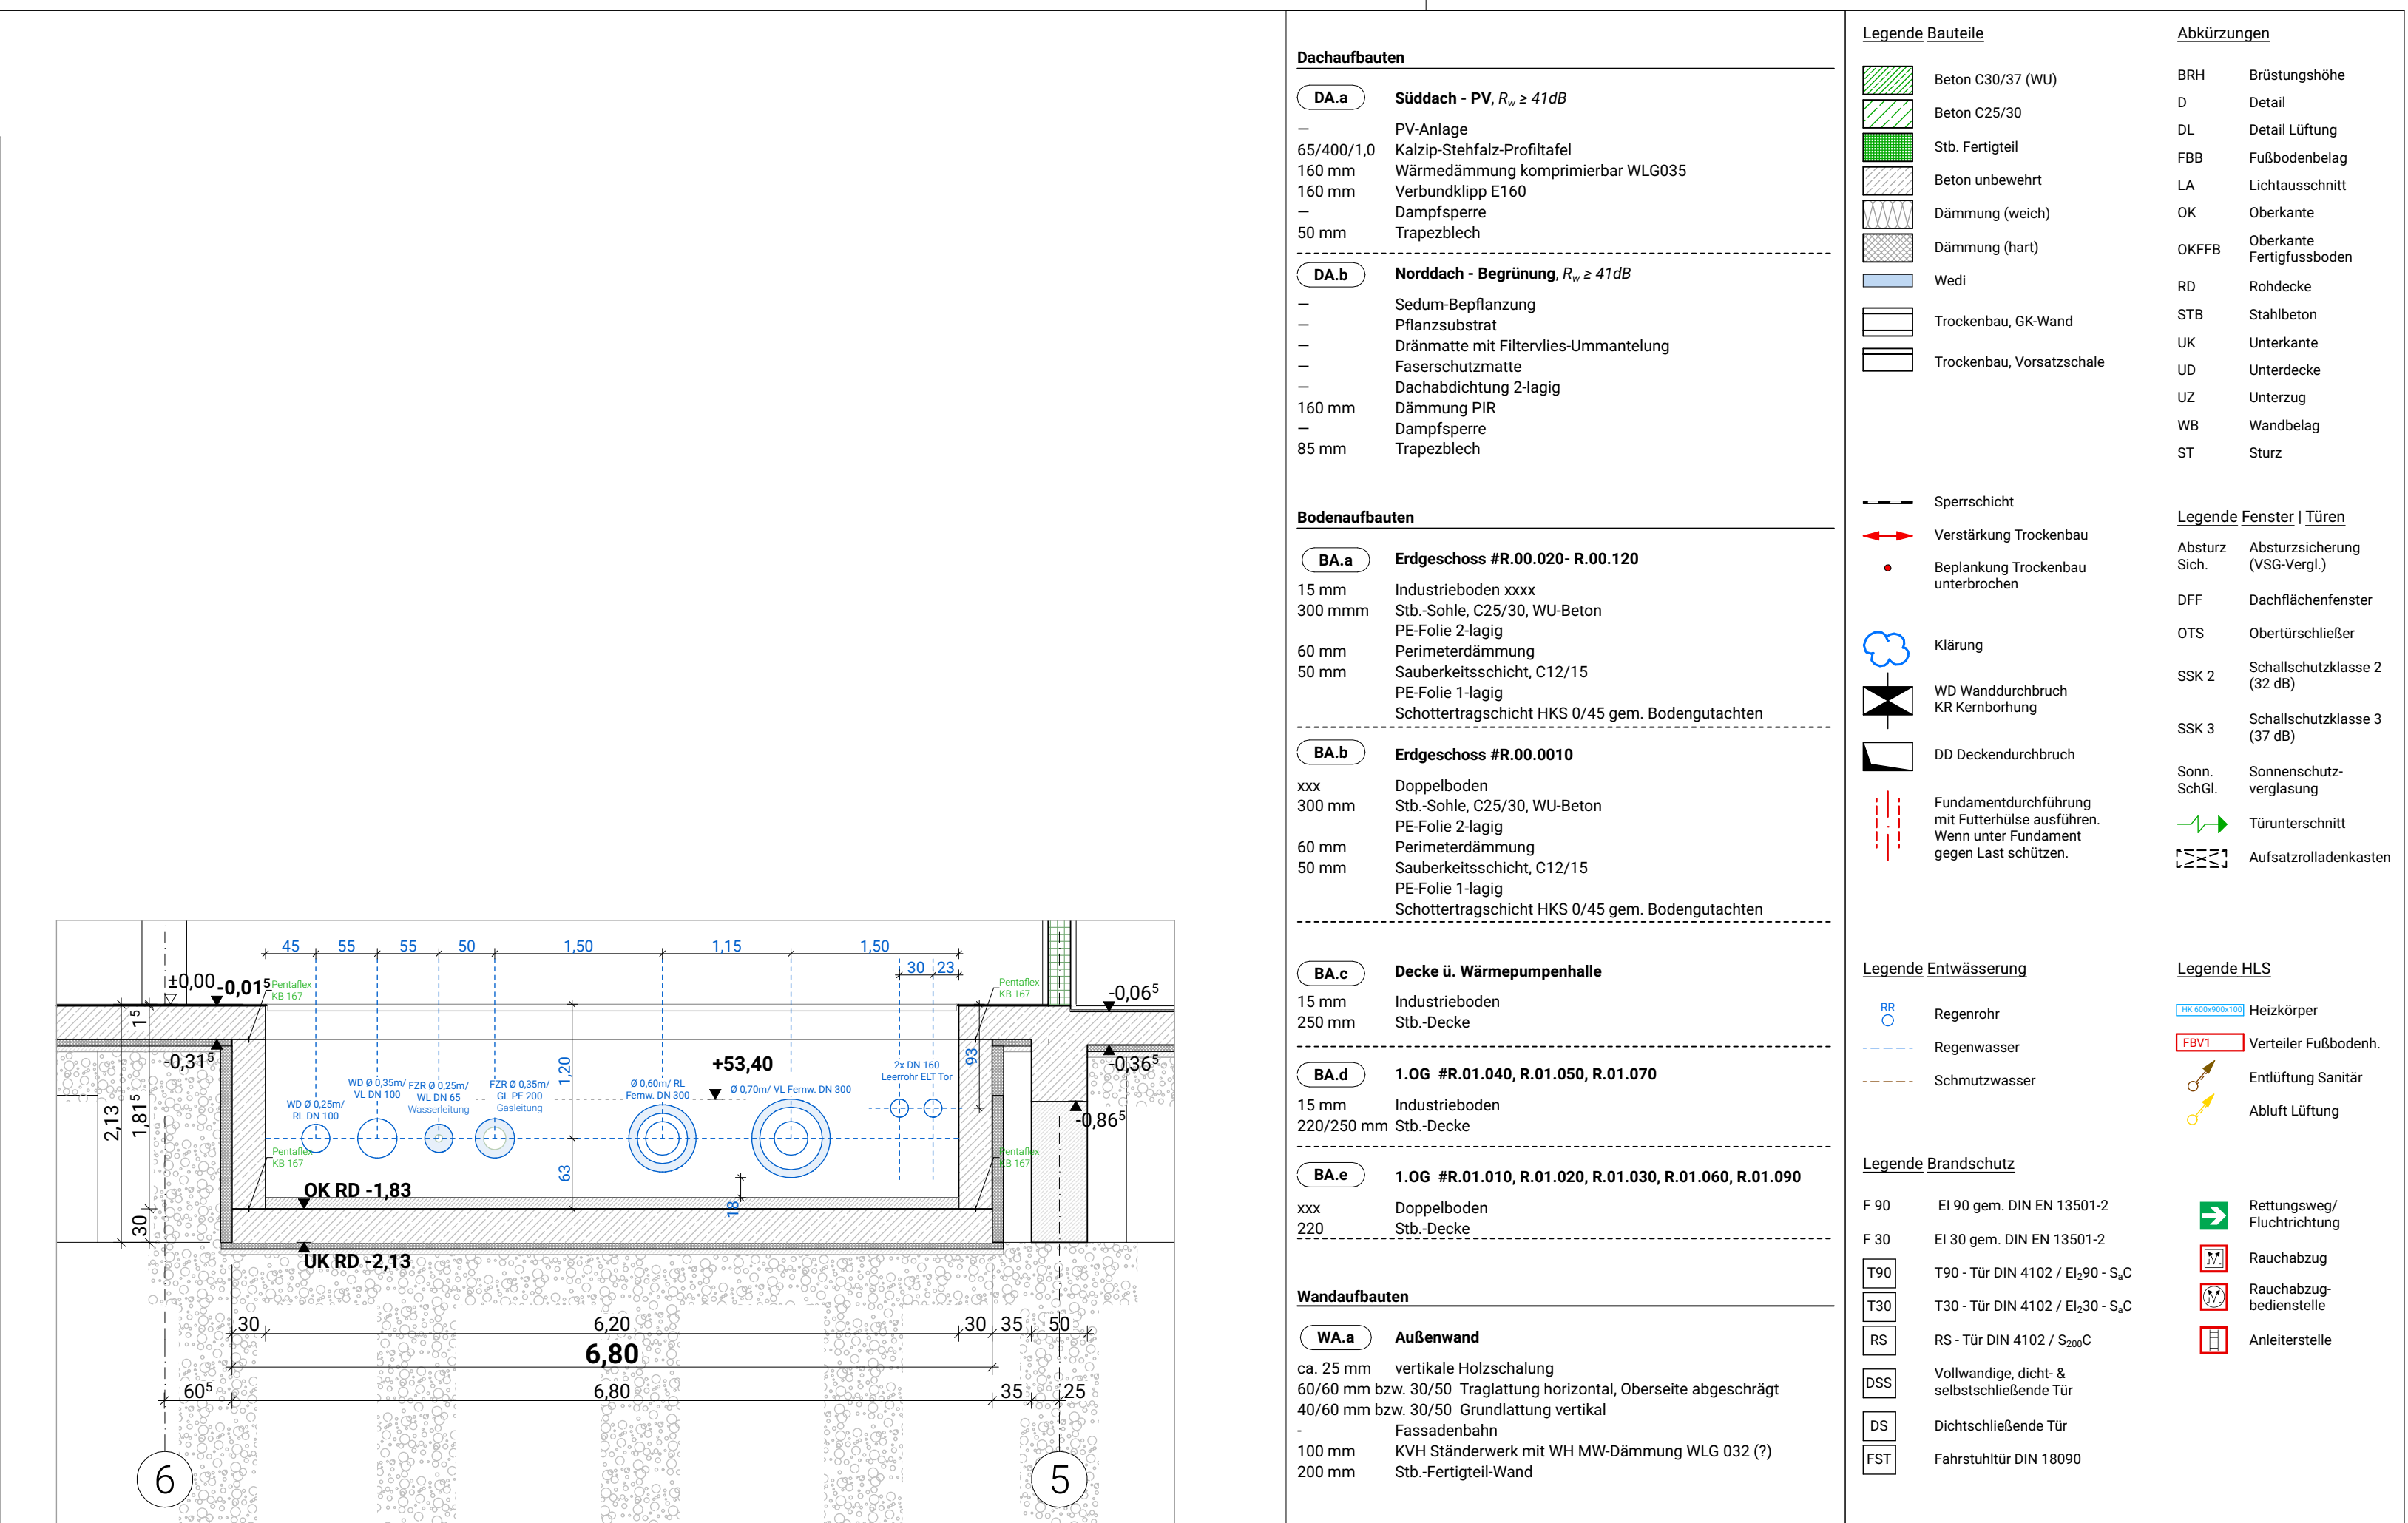

Schnitt HA 1:50

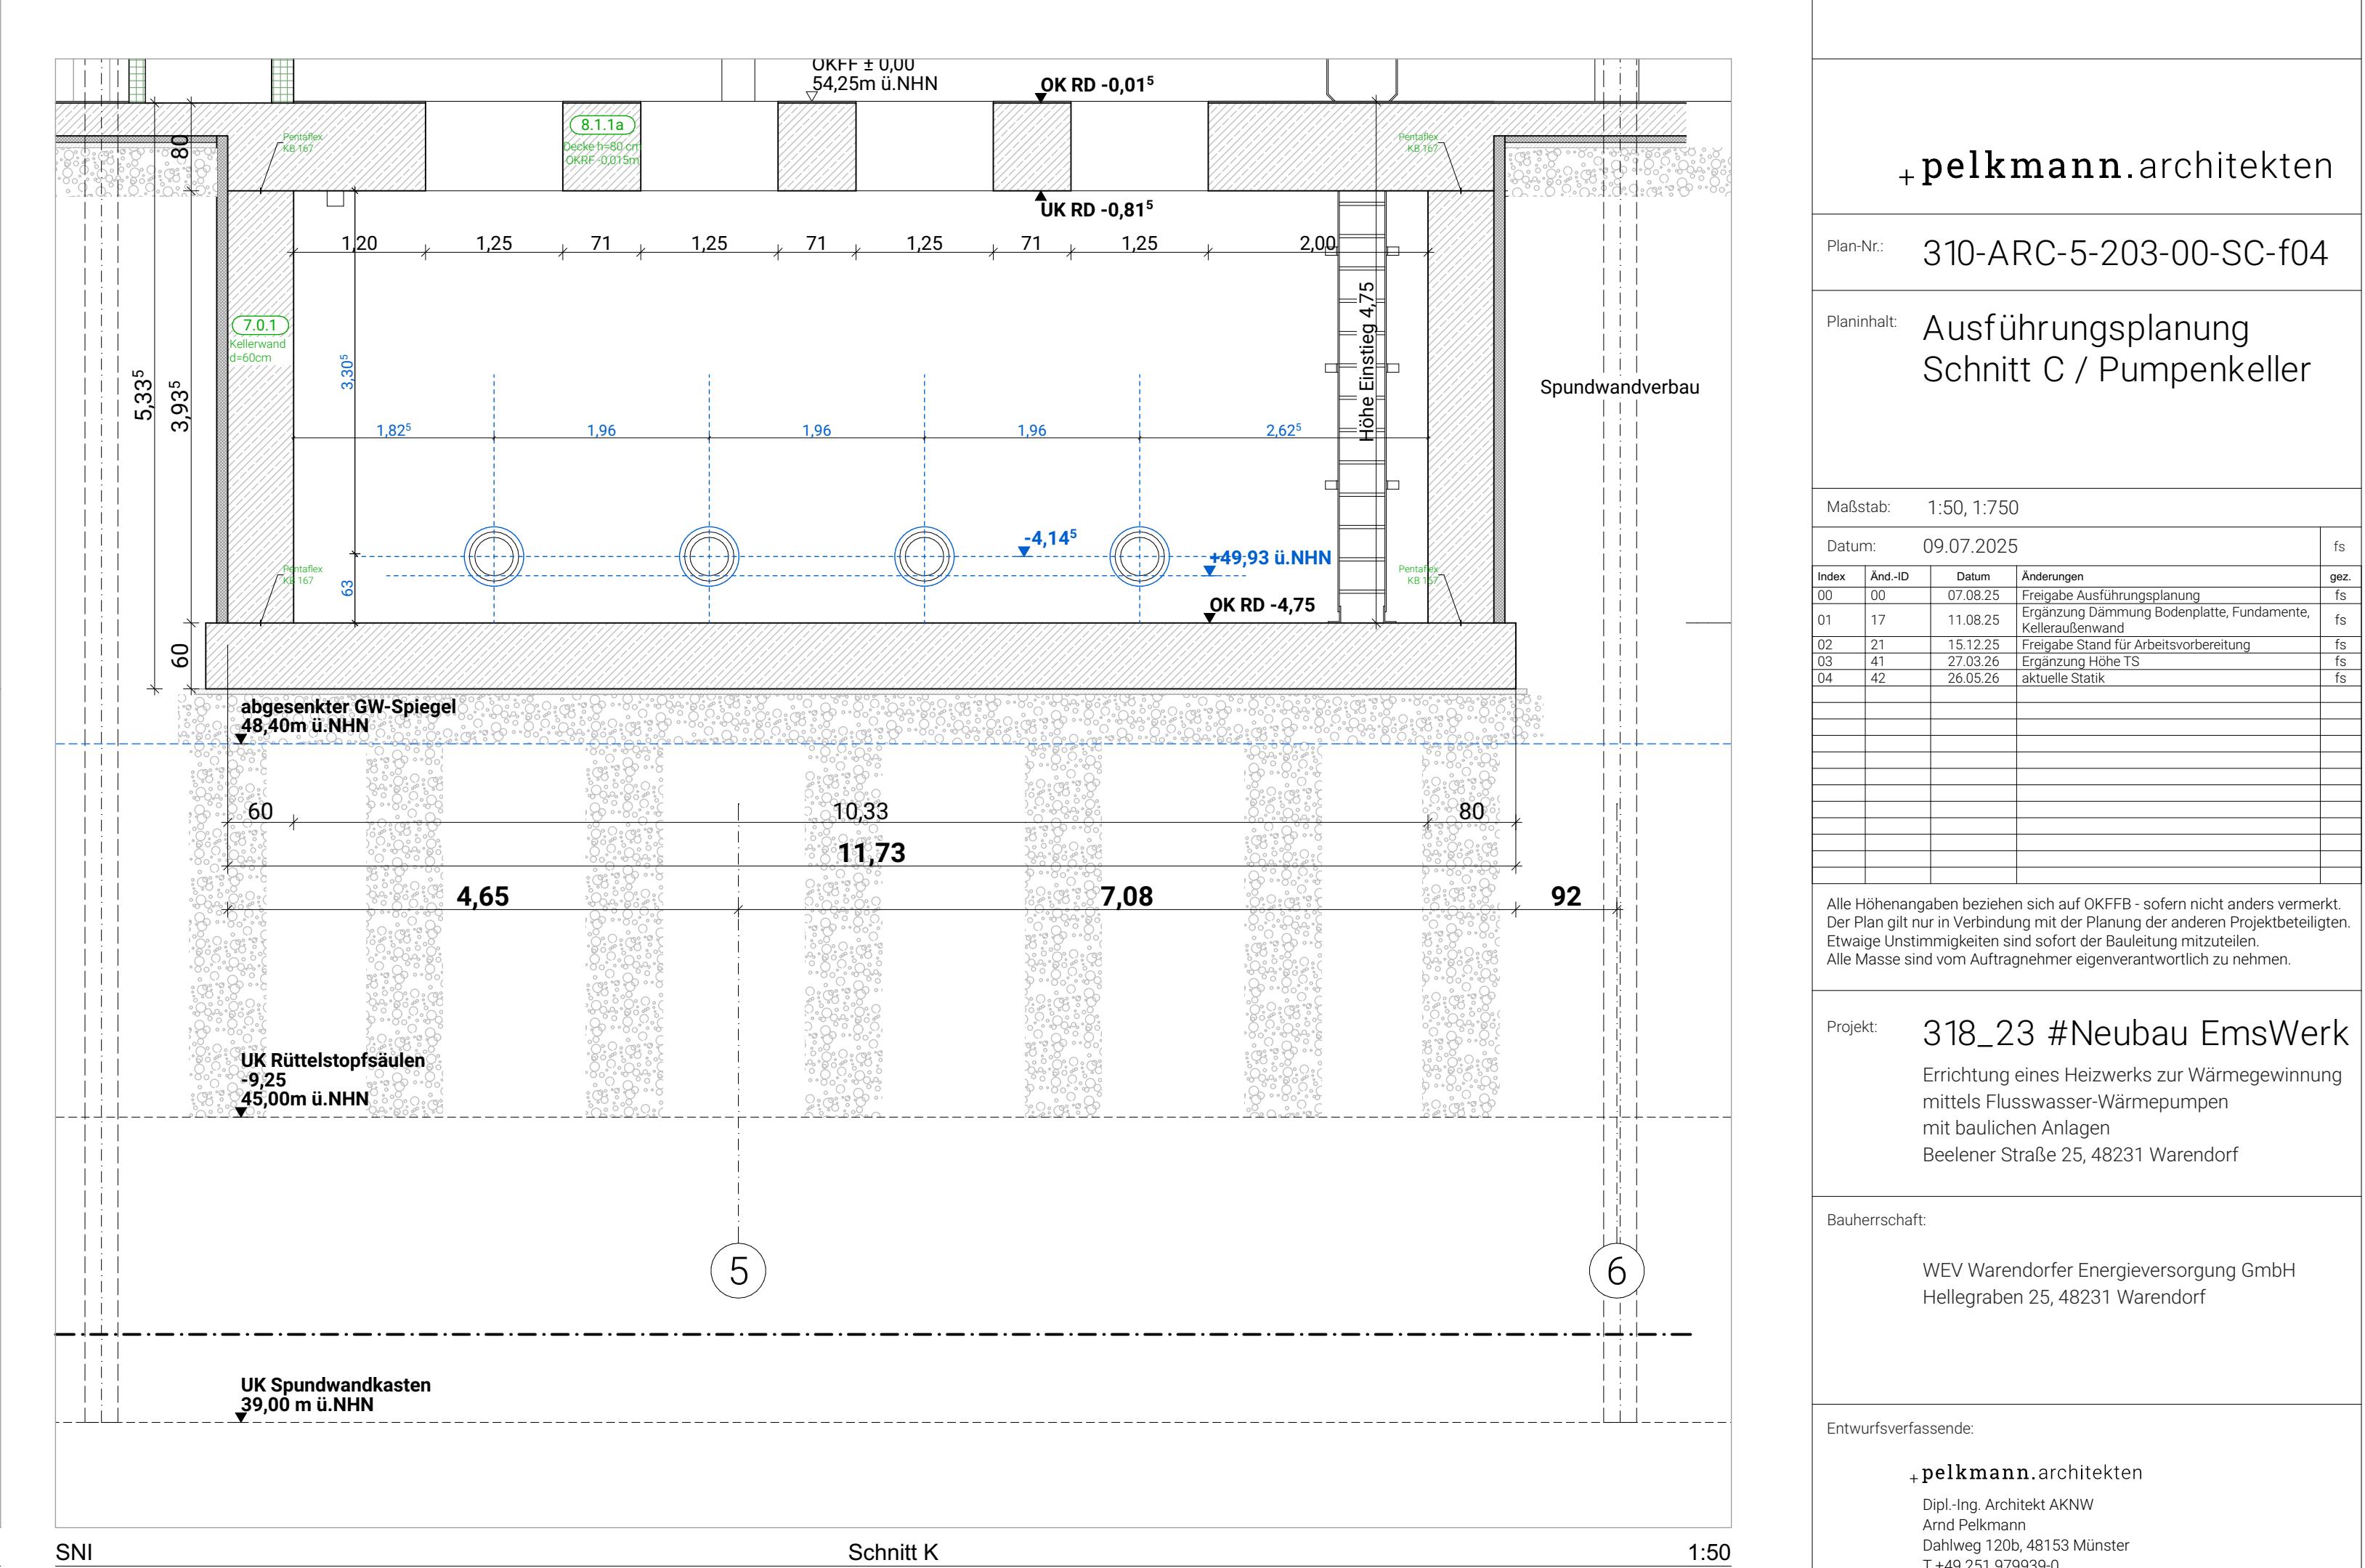


Schnitt K 1:50



Legende Bauteile	Abkürzungen
Beton C30/37 (WU)	BH Brüstungshöhe
Beton C25/30	D Detail
Stb. Fertigteil	DL Detail Lüftung
Beton unbewehrt	FBB Fußbodenbelag
Dämmung (weich)	LA Lichtauschnitt
Dämmung (hart)	OK Oberkante
Wedi	OKFFB Fertigfußboden
	UK Unterkante
	UD Unterdecke
	UL Unterzug
	WB Wandbelag
	ST Sturz

Sperrschicht	
Verstärkung Trockenbau	Legende Fenster / Türen
	<


+pelkmann.architekten				
Plan-Nr.:	310-ARC-5-203-00-SC-f04			
Planinhalt:	Ausführungsplanung Schnitt C / Pumpenkeller			
Maßstab:	1:50, 1:750			
Datum:	09.07.2025			
Index	Änd.-ID	Datum	Änderungen	ges.
00	00	07.08.25	Freigabe Ausführungsplanung	FS

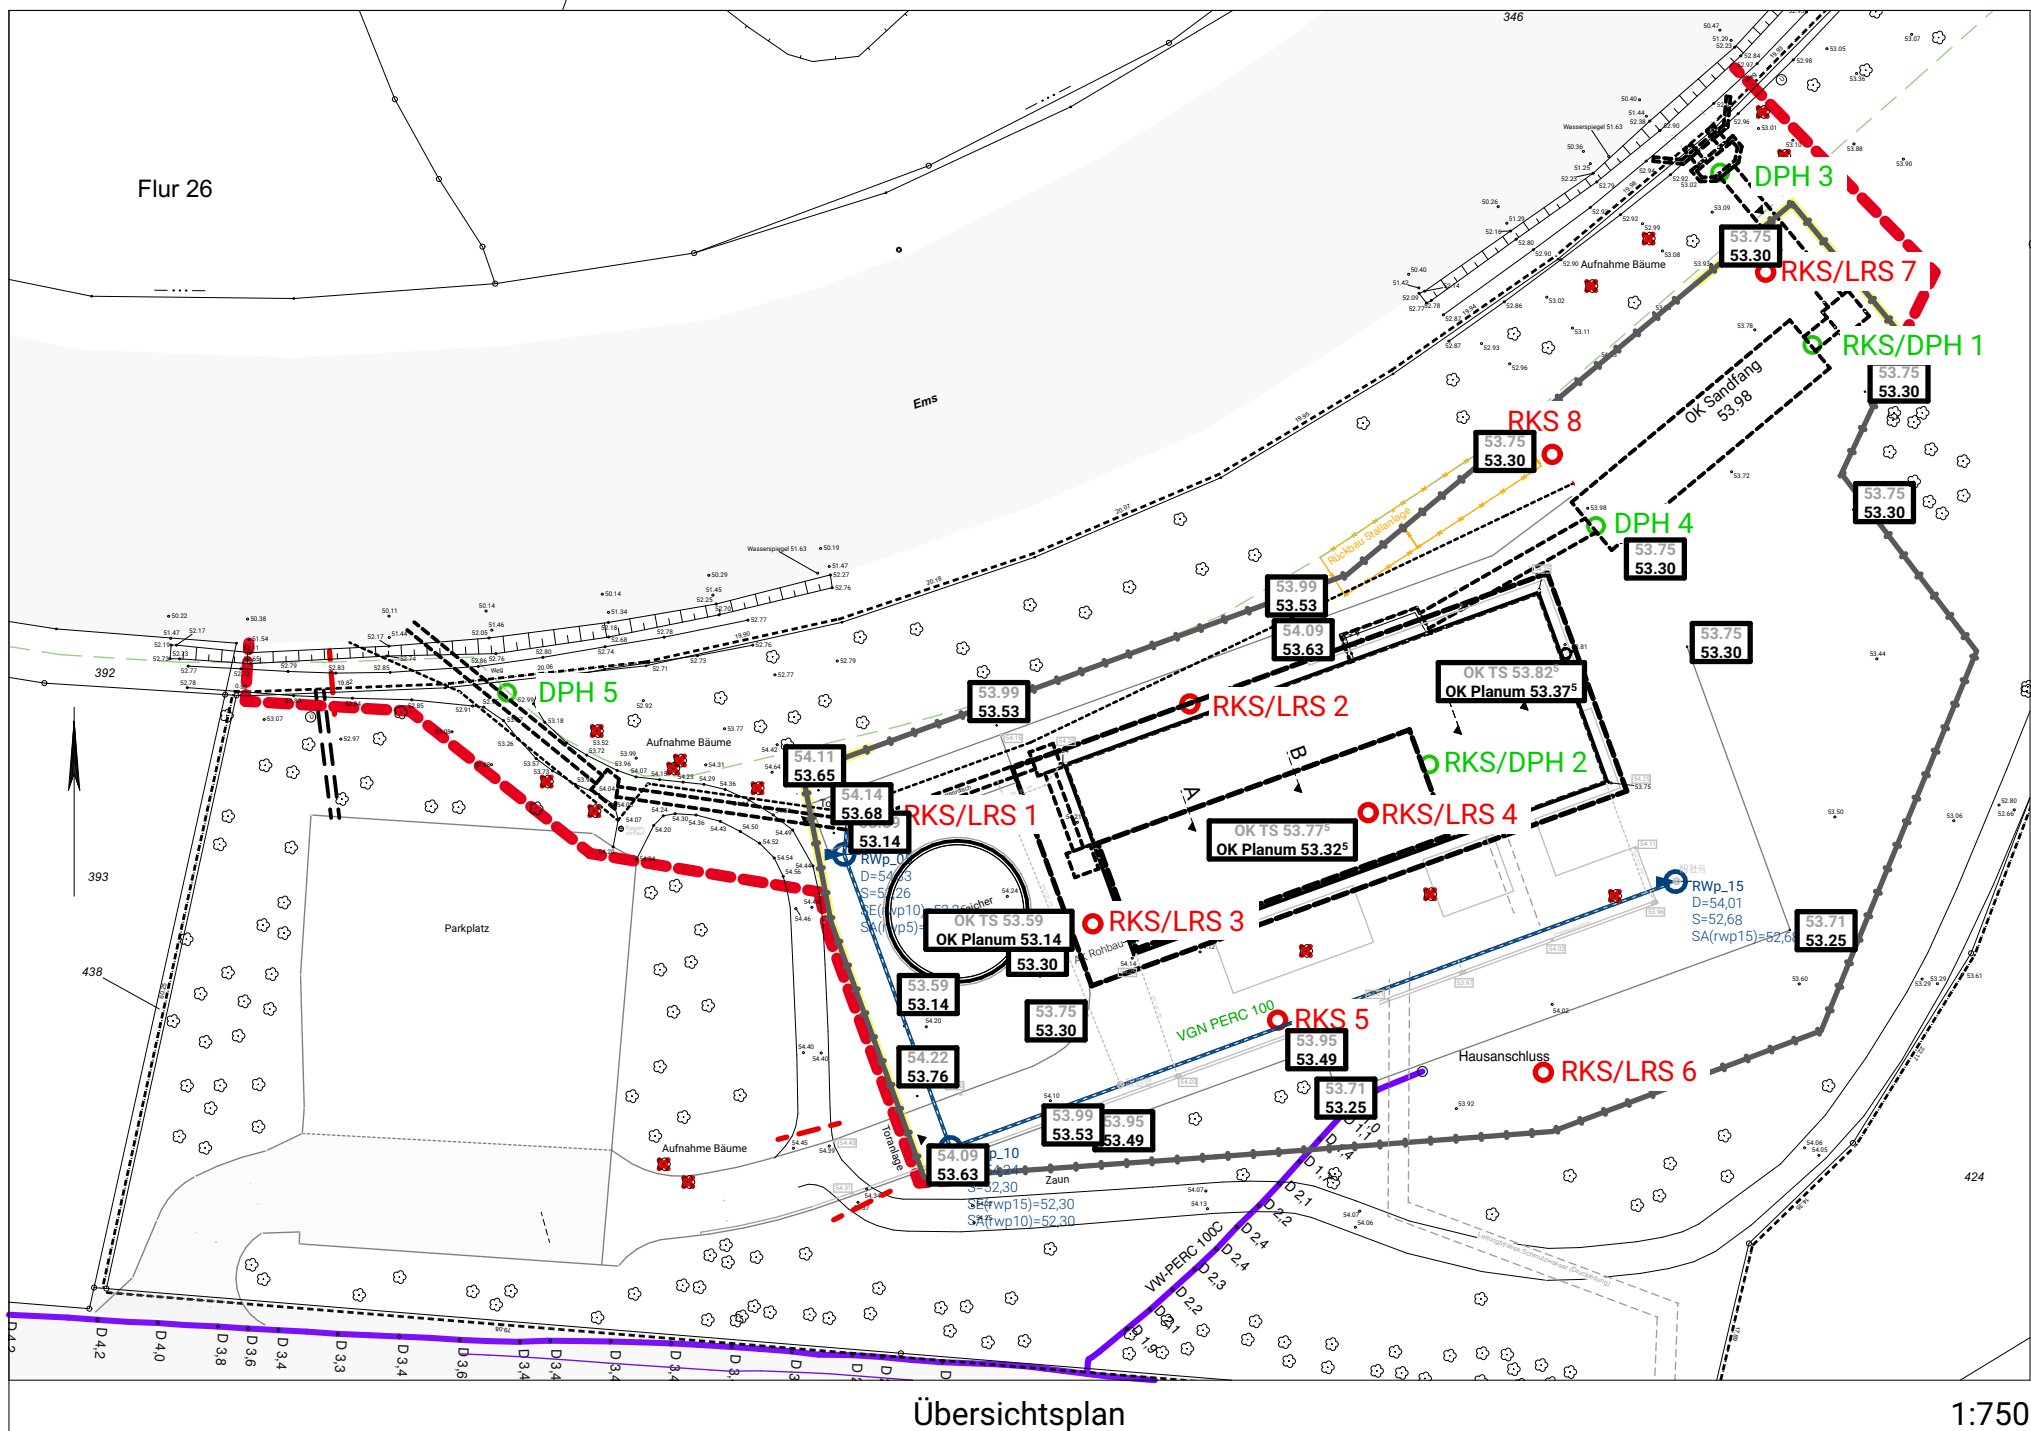

Bohrprofile und Rammddiagramme
Dr. Muntzos & Partner, 28.01.2025

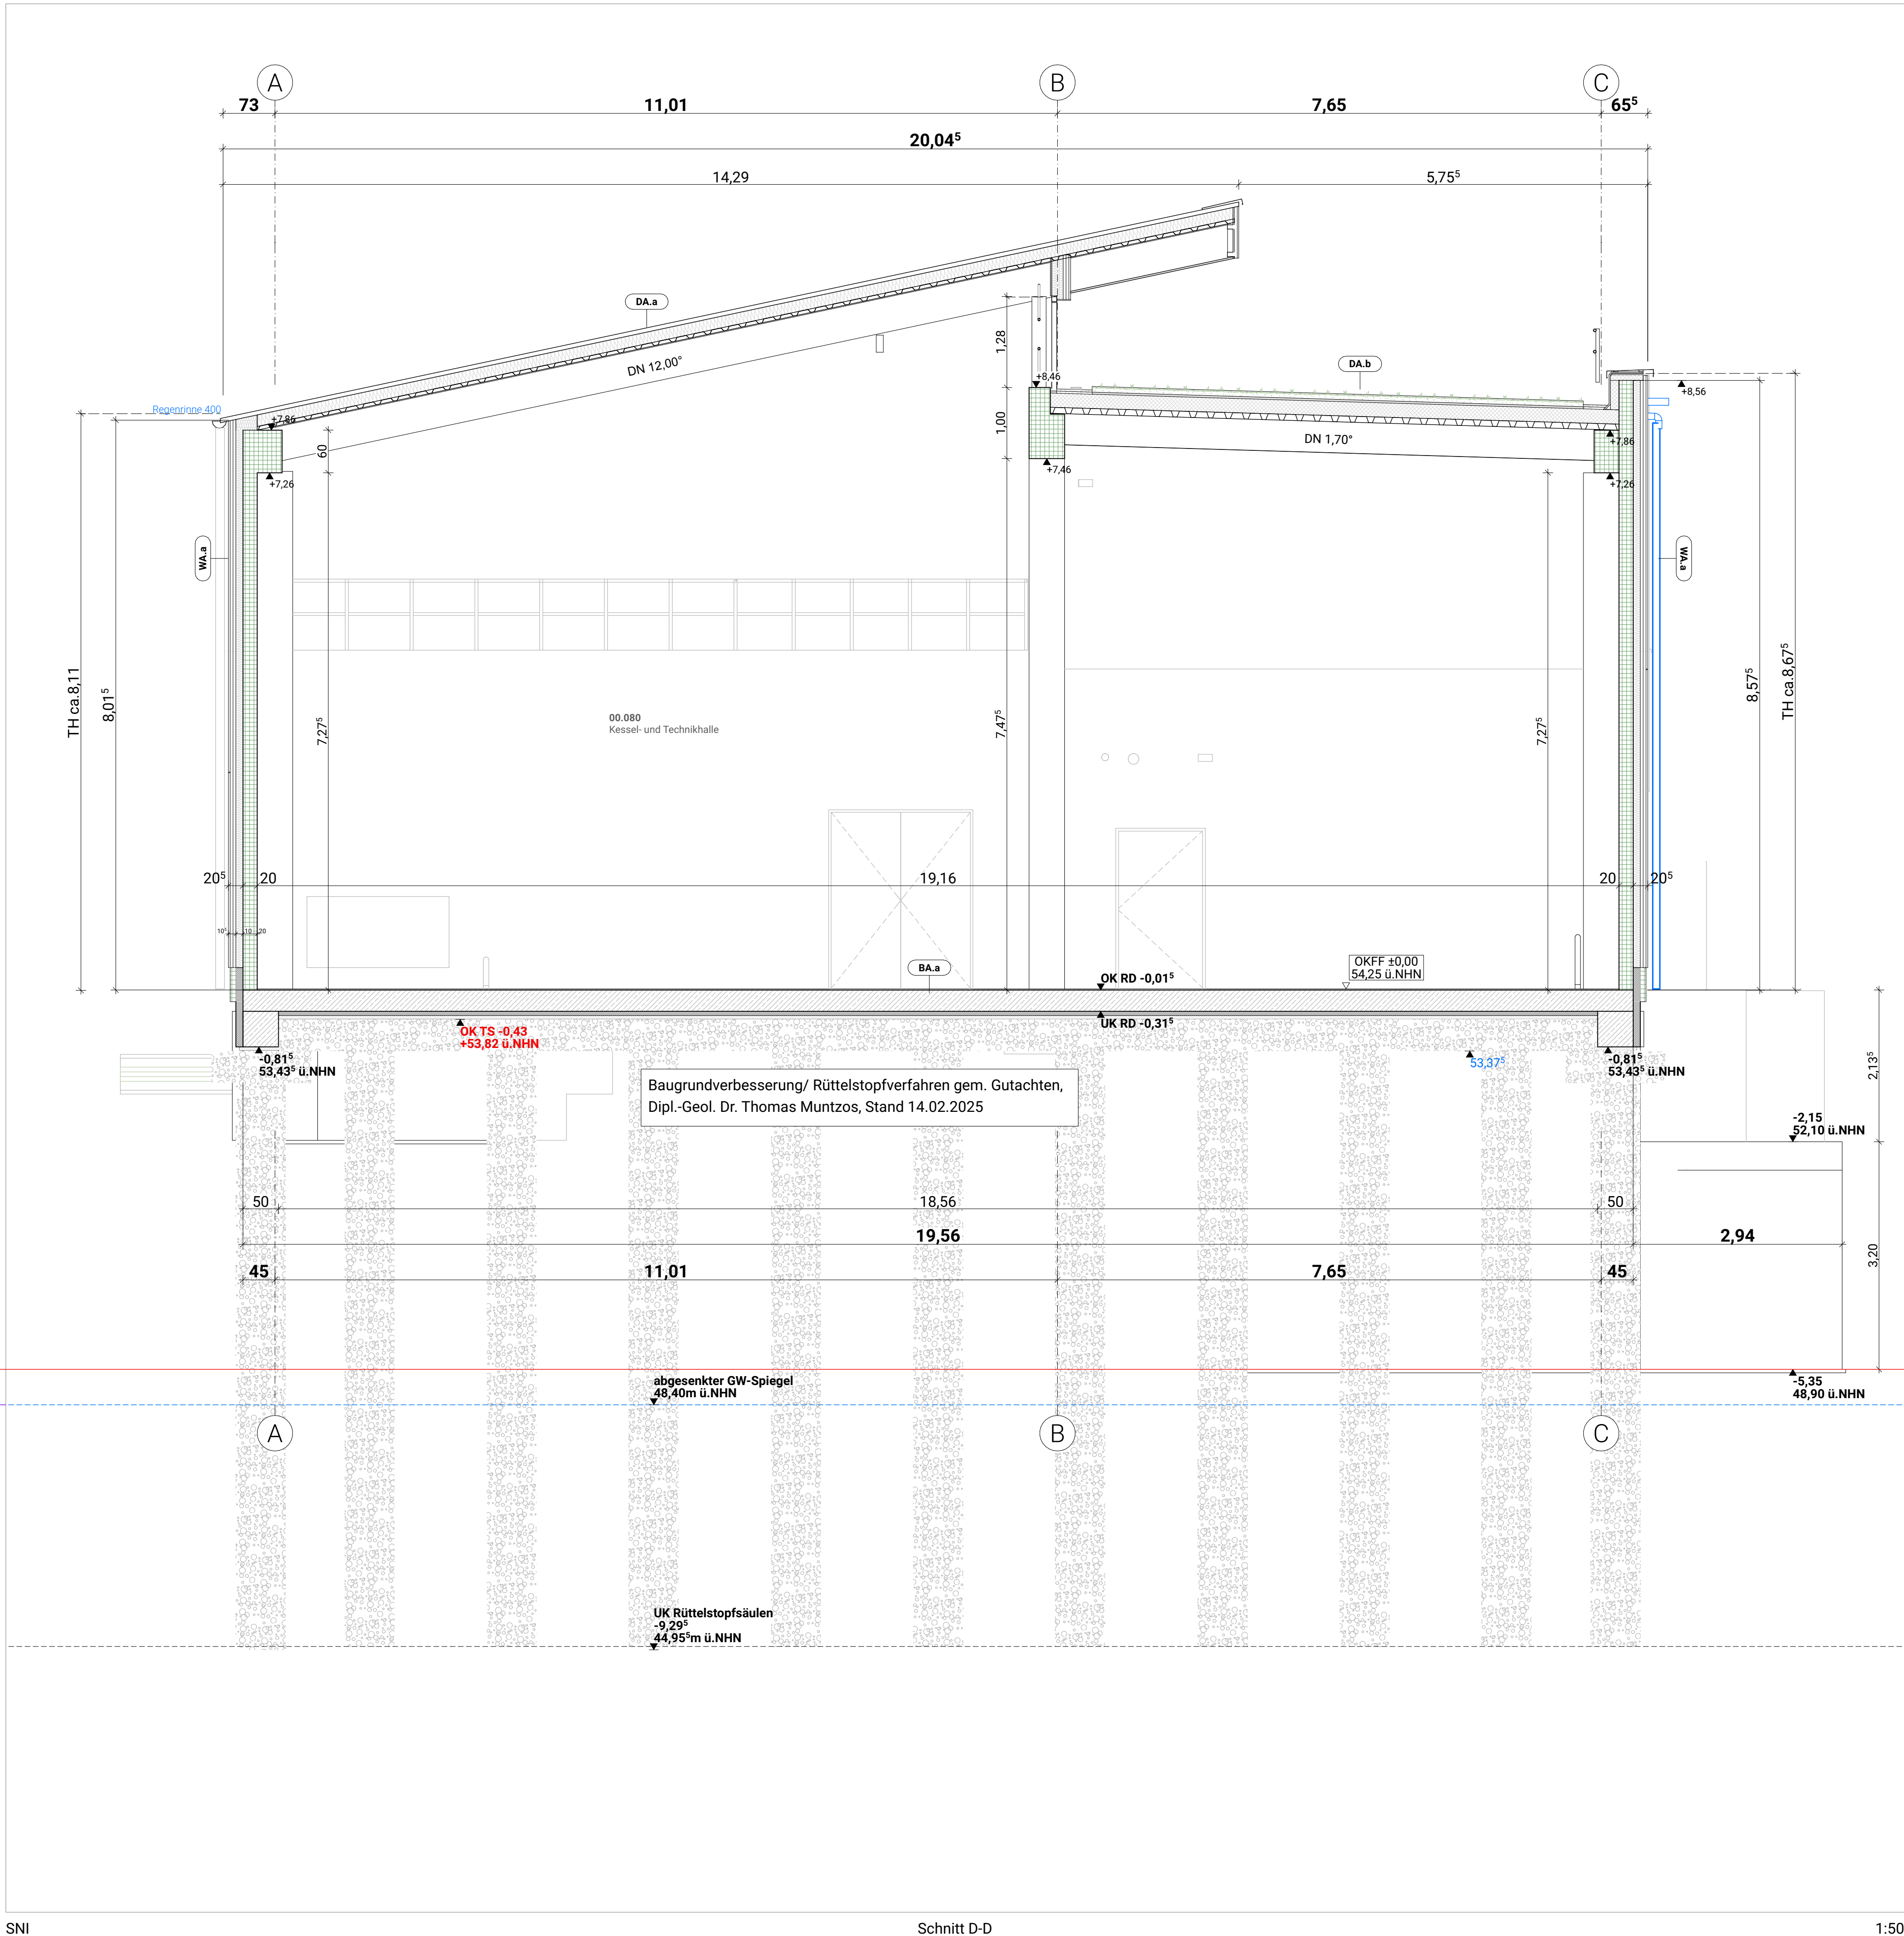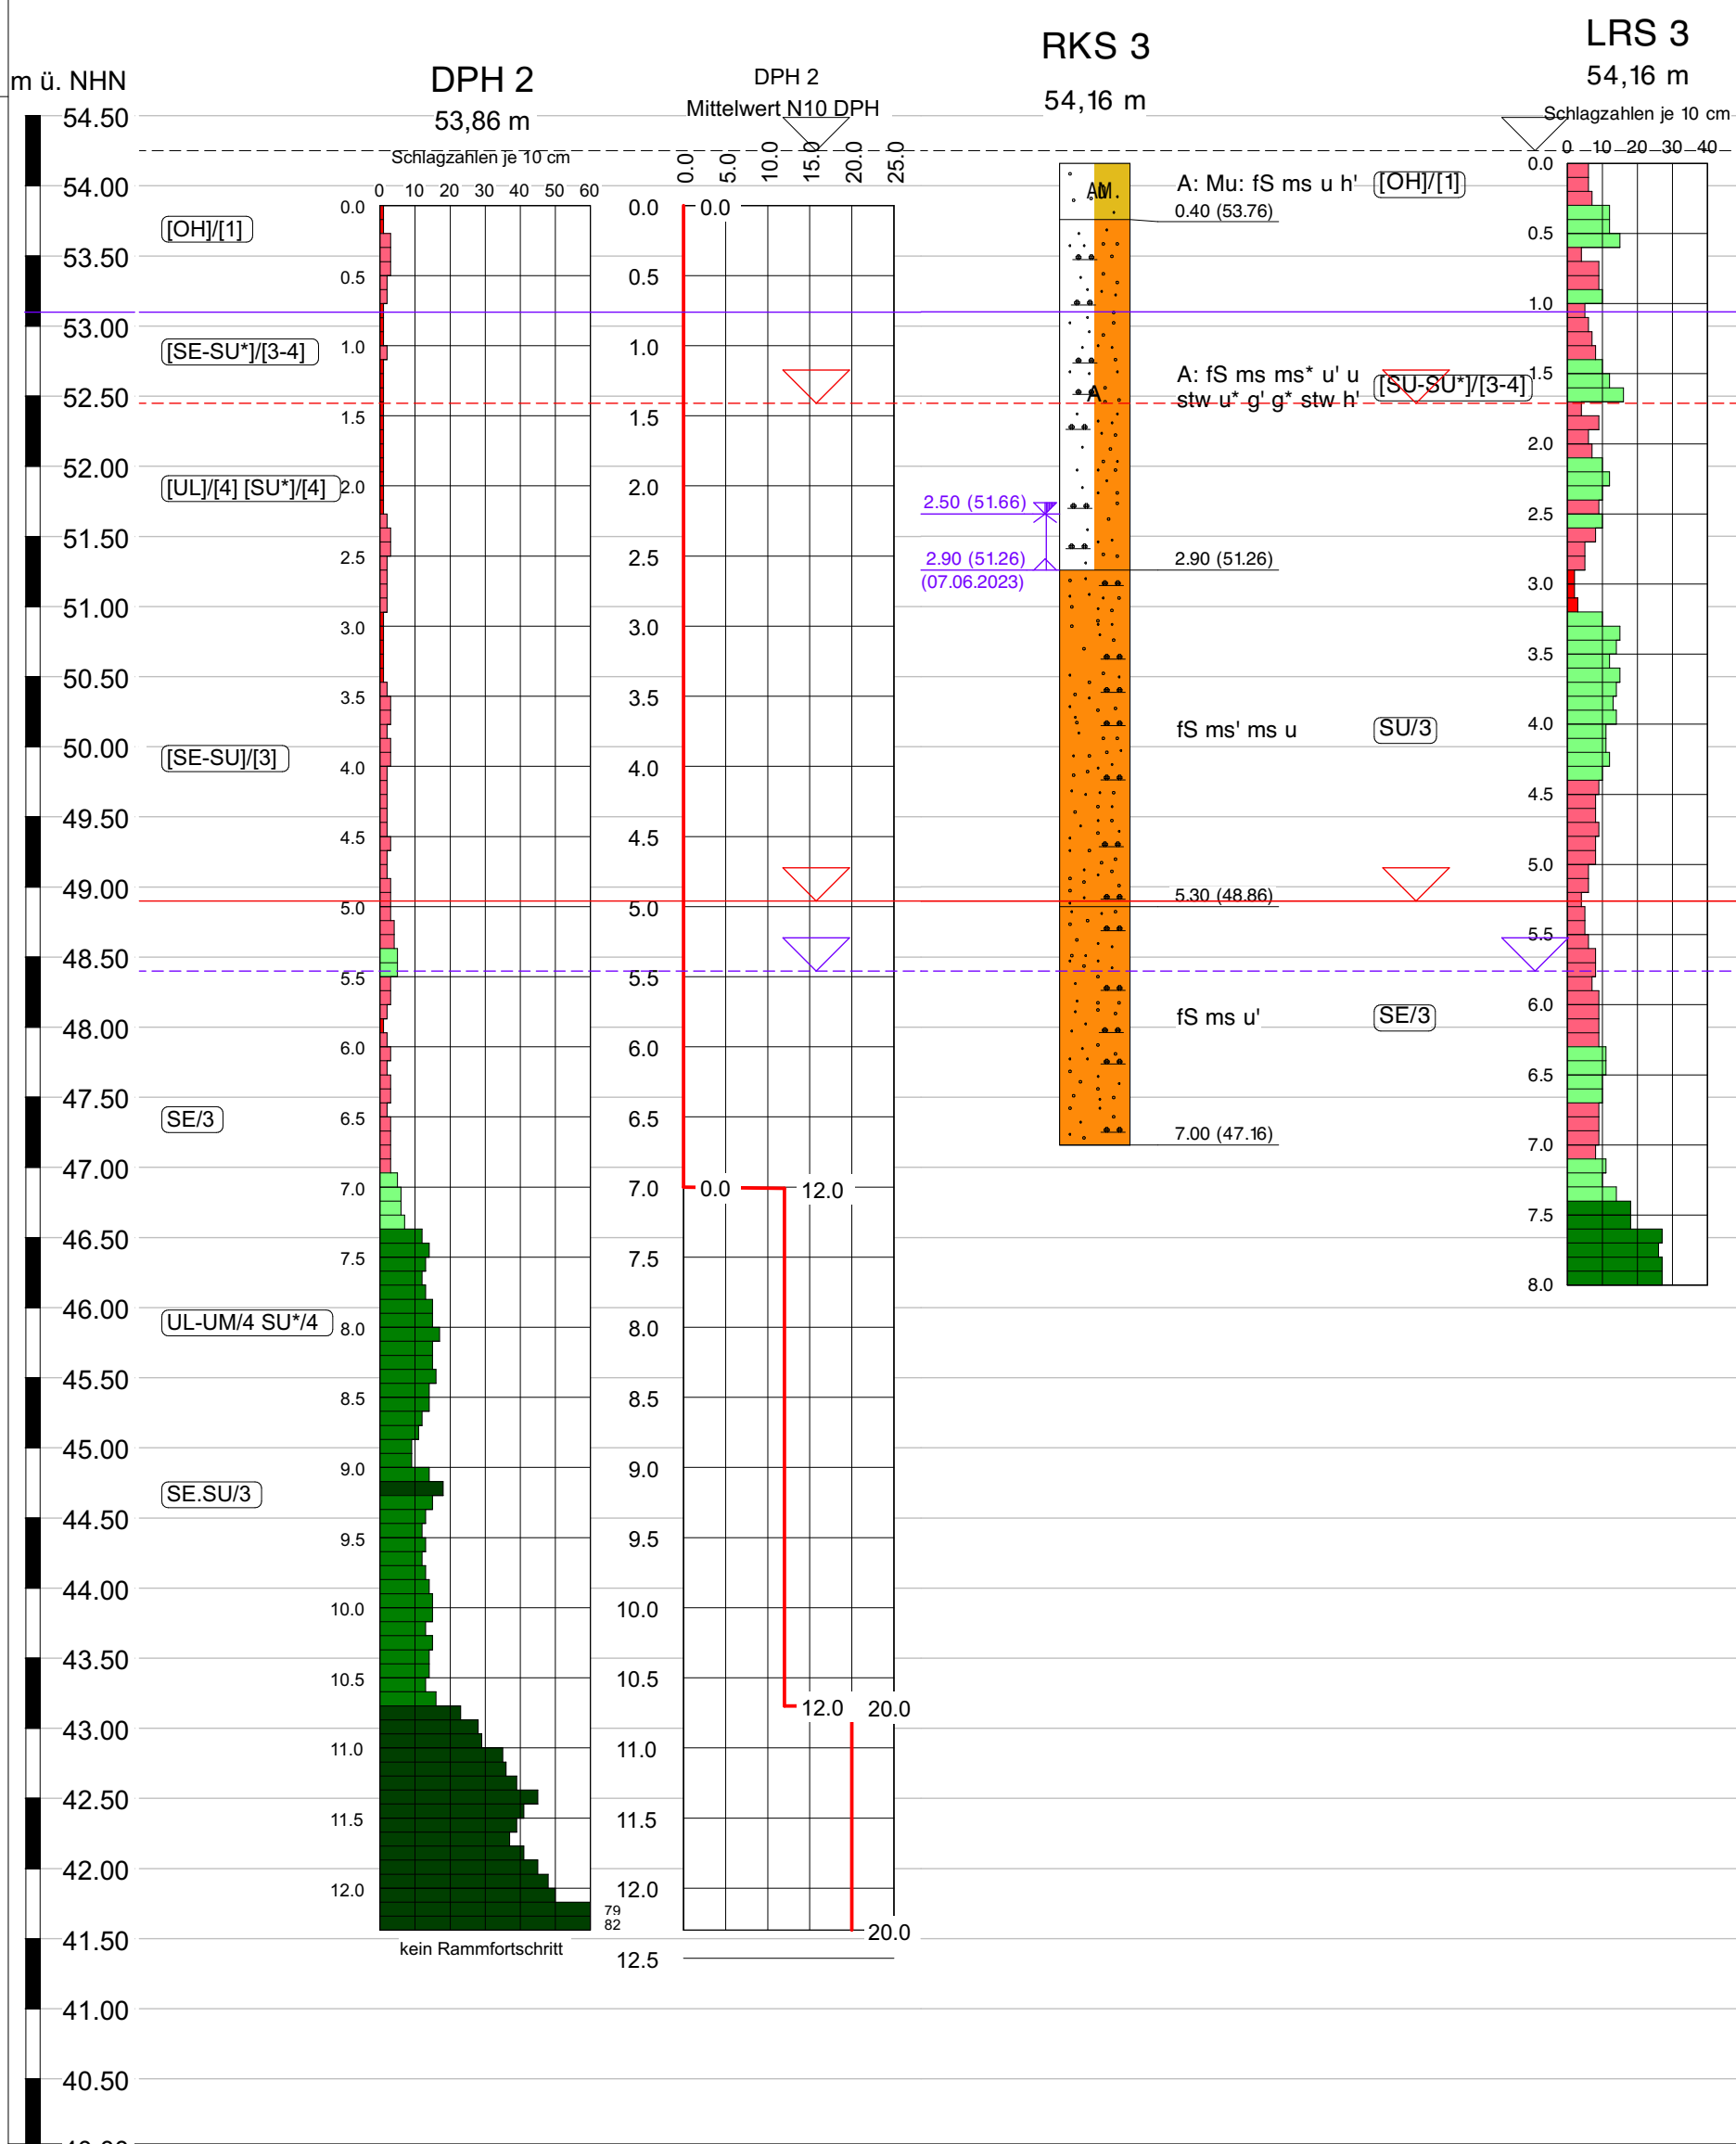

Dachaufbauten	Legende Bauteile	Abkürzungen
DA.a Suddach - PV, $R_{w} \geq 41 \text{ dB}$ — PV-Anlage 65/400/1,0 Kalzip-Stehfalz-Profiltafel 160 mm Wärmedämmung komprimierbar WLG035 160 mm Verbundklipp E160 Dampfsperre Trapezblech 50 mm	Beton C30/37 (WU) Beton C25/30 Stb. Fertigteil Beton unbewehrt Dämmung (weich) Dämmung (hart) Wedi Trockenbau, OK-Wand Trockenbau, Vorsatzschale	BRH Brüstungshöhe D Detail DL Detail Lüftung FBB Fußbodenbelag LA Lichteinschnitt OK Oberkante OKFFB Oberkante Fertigfußboden RD Rohdecke STB Stahlbeton UK Unterkannte UD Unterdecke UZ Unterzug WB Wandbelag ST Sturz
DA.b Norddach - Begrünung, $R_{w} \geq 41 \text{ dB}$ — Sedum-Bepflanzung Pflanzsubstrat Dränmatte mit Filtervlies-Ummantelung Faserschutzmatte Dachabdichtung 2-lagig Dämmung PIR Dampfsperre 85 mm Trapezblech	Beton C30/37 (WU) Beton C25/30 Stb. Fertigteil Beton unbewehrt Dämmung (weich) Dämmung (hart) Wedi Trockenbau, OK-Wand Trockenbau, Vorsatzschale	Legende Fenster Türen — Sperrschicht — Verstärkung Trockenbau — Beplankung Trockenbau unterbrochen Klärung WD Wanddurchbruch KR Kernbohrung DO Deckendurchbruch Fundamentdurchführung mit Futterhülse ausführen. Wenn unter Fundament gegen Last schützen.
BA.a Erdgeschoss #R.00.020- R.00.120 15 mm Industrieboden xxx 300 mm Stb.-Sohle, C25/30, WU-Beton PE-Folie 2-lagig 60 mm Perimeterdämmung 50 mm Sauberkeitsschicht, C12/15 PE-Folie 1-lagig Schottertragschicht HKS 0/45 gem. Bodengutachten	Beton C30/37 (WU) Beton C25/30 Stb. Fertigteil Beton unbewehrt Dämmung (weich) Dämmung (hart) Wedi Trockenbau, OK-Wand Trockenbau, Vorsatzschale	Legende Entwässerung Regenrohr Regenwasser Schmutzwasser Legende Brandschutz F 90 EI 90 gem. DIN EN 13501-2 F 30 EI 30 gem. DIN EN 13501-2 T90 T90 - Tür DIN 4102 / EI 90 - S _u C T30 T30 - Tür DIN 4102 / EI 30 - S _u C RS RS - Tür DIN 4102 / S _u C DSS Vollwandige, dicht- & selbstschließende Tür DS Dichtschließende Tür FST Fahrstuhlür DIN 18090
BA.b Erdgeschoss #R.00.0010 xxx Doppelboden 300 mm Stb.-Sohle, C25/30, WU-Beton PE-Folie 2-lagig 60 mm Perimeterdämmung 50 mm Sauberkeitsschicht, C12/15 PE-Folie 1-lagig Schottertragschicht HKS 0/45 gem. Bodengutachten	Beton C30/37 (WU) Beton C25/30 Stb. Fertigteil Beton unbewehrt Dämmung (weich) Dämmung (hart) Wedi Trockenbau, OK-Wand Trockenbau, Vorsatzschale	Legende HL Rettungswege/Fluchtrichtung Heizkörper Verteiler Fußbodenh. Entlüftung Sanitär Abluft Lüftung
BA.c Decke u. Wärmepumpenhalle 15 mm Industrieboden 250 mm Stb.-Decke	Beton C30/37 (WU) Beton C25/30 Stb. Fertigteil Beton unbewehrt Dämmung (weich) Dämmung (hart) Wedi Trockenbau, OK-Wand Trockenbau, Vorsatzschale	Legende HL Rettungswege/Fluchtrichtung Heizkörper Verteiler Fußbodenh. Entlüftung Sanitär Abluft Lüftung
BA.d 1.OG #R.01.040, R.01.050, R.01.070 15 mm Industrieboden 220/250 mm Stb.-Decke	Beton C30/37 (WU) Beton C25/30 Stb. Fertigteil Beton unbewehrt Dämmung (weich) Dämmung (hart) Wedi Trockenbau, OK-Wand Trockenbau, Vorsatzschale	Legende HL Rettungswege/Fluchtrichtung Heizkörper Verteiler Fußbodenh. Entlüftung Sanitär Abluft Lüftung
BA.e 1.OG #R.01.010, R.01.020, R.01.030, R.01.060, R.01.090 xxx Doppelboden 220 mm Stb.-Decke	Beton C30/37 (WU) Beton C25/30 Stb. Fertigteil Beton unbewehrt Dämmung (weich) Dämmung (hart) Wedi Trockenbau, OK-Wand Trockenbau, Vorsatzschale	Legende HL Rettungswege/Fluchtrichtung Heizkörper Verteiler Fußbodenh. Entlüftung Sanitär Abluft Lüftung
Wandaufbauten	Beton C30/37 (WU) Beton C25/30 Stb. Fertigteil Beton unbewehrt Dämmung (weich) Dämmung (hart) Wedi Trockenbau, OK-Wand Trockenbau, Vorsatzschale	Legende HL Rettungswege/Fluchtrichtung Heizkörper Verteiler Fußbodenh. Entlüftung Sanitär Abluft Lüftung
WA.a Außenwand ca. 25 mm vertikale Holzschalung 60/60 mm bzw. 30/50 Traglattung horizontal, Oberseite abgeschrägt 40/60 mm bzw. 30/50 Grundlattung vertikal Faissadenbahn 100 mm KVH Ständerwerk mit WH MW-Dämmung WLG 032 (?) 200 mm Stb.-Fertigteil-Wand	Beton C30/37 (WU) Beton C25/30 Stb. Fertigteil Beton unbewehrt Dämmung (weich) Dämmung (hart) Wedi Trockenbau, OK-Wand Trockenbau, Vorsatzschale	Legende HL Rettungswege/Fluchtrichtung Heizkörper Verteiler Fußbodenh. Entlüftung Sanitär Abluft Lüftung

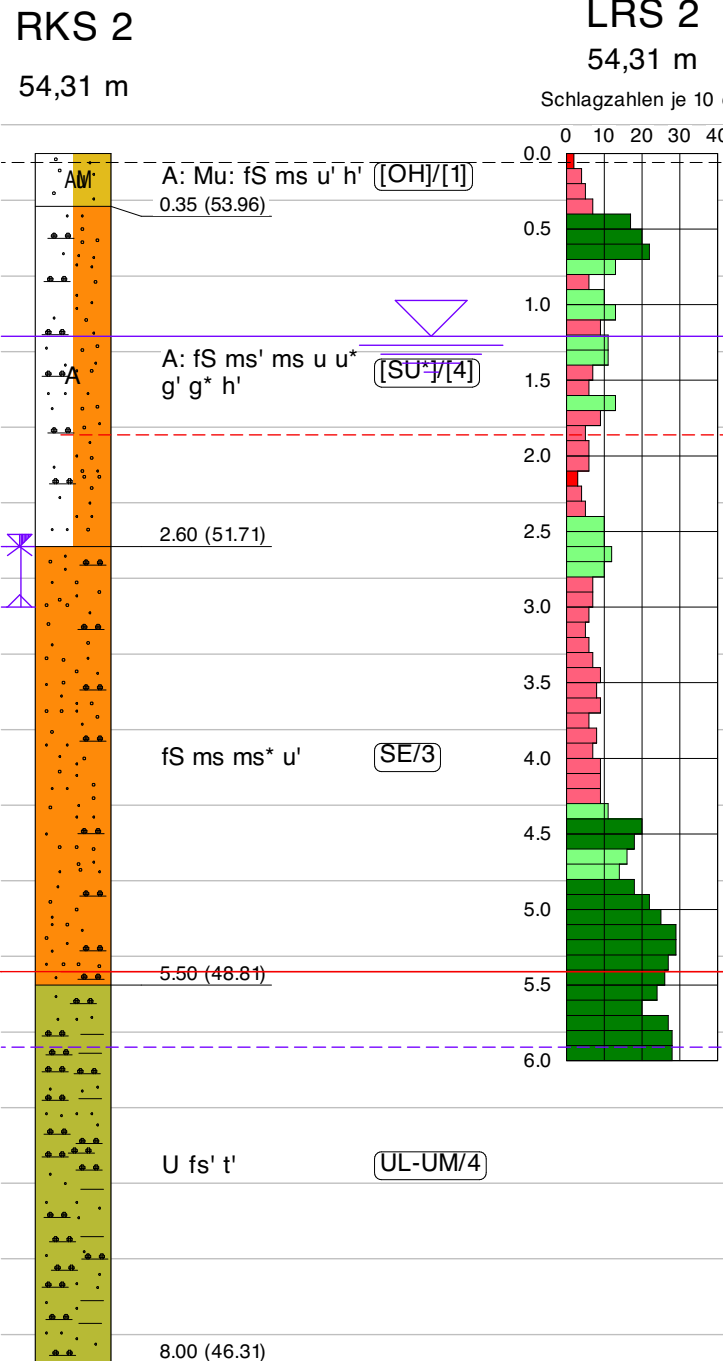

+pelkmann.architekten

Plan-Nr.: 310-ARC-5-204-00-SC-f03

Planinhalt: Ausführungsplanung
Schnitt D

Maßstab: 1:50, 1:750
Datum: 03.04.2025



Index	Ändr.-ID	Datum	Änderungen	Is
00	00	07.08.25	Freigebe Ausführungsplanung	Is
01	16	11.08.25	Versatz um 2,0 m / Bereich Baugrub	Is
02	21	15.12.25	Freigebe Stand für Arbeitsvorbereitung	Is
03	41	27.03.26	Ergänzung Höhe TS	Is

Alle Höhenangaben beziehen sich auf OKFFB - sofern nicht anders vermerkt.
Der Plan gilt nur in Verbindung mit der Planung der anderen Projektbeteiligten.
Etwaige Unstimmigkeiten sind sofort der Bauleitung mitzuteilen.
Alle Masse sind vom Auftragnehmer eigenverantwortlich zu nehmen.

Projekt: 318.23 #Neubau EmsWerk
Errichtung eines Heizwerks zur Wärmegewinnung
mittels Flusswasser-Wärmepumpen
mit baulichen Anlagen
Beelener Straße 25, 48231 Warendorf

Bauherrschafft:
WIEV Warendorfer Energieversorgung GmbH
Helleggraben 25, 48231 Warendorf

Entwurfsverfassende:
+pelkmann.architekten
Dipl.-Ing. Architekt AKW
Arnd Pelkmann
Dahlweg 120b, 48153 Münster
T +49 251 979939-0
buero@pelkmannarchitekten.de

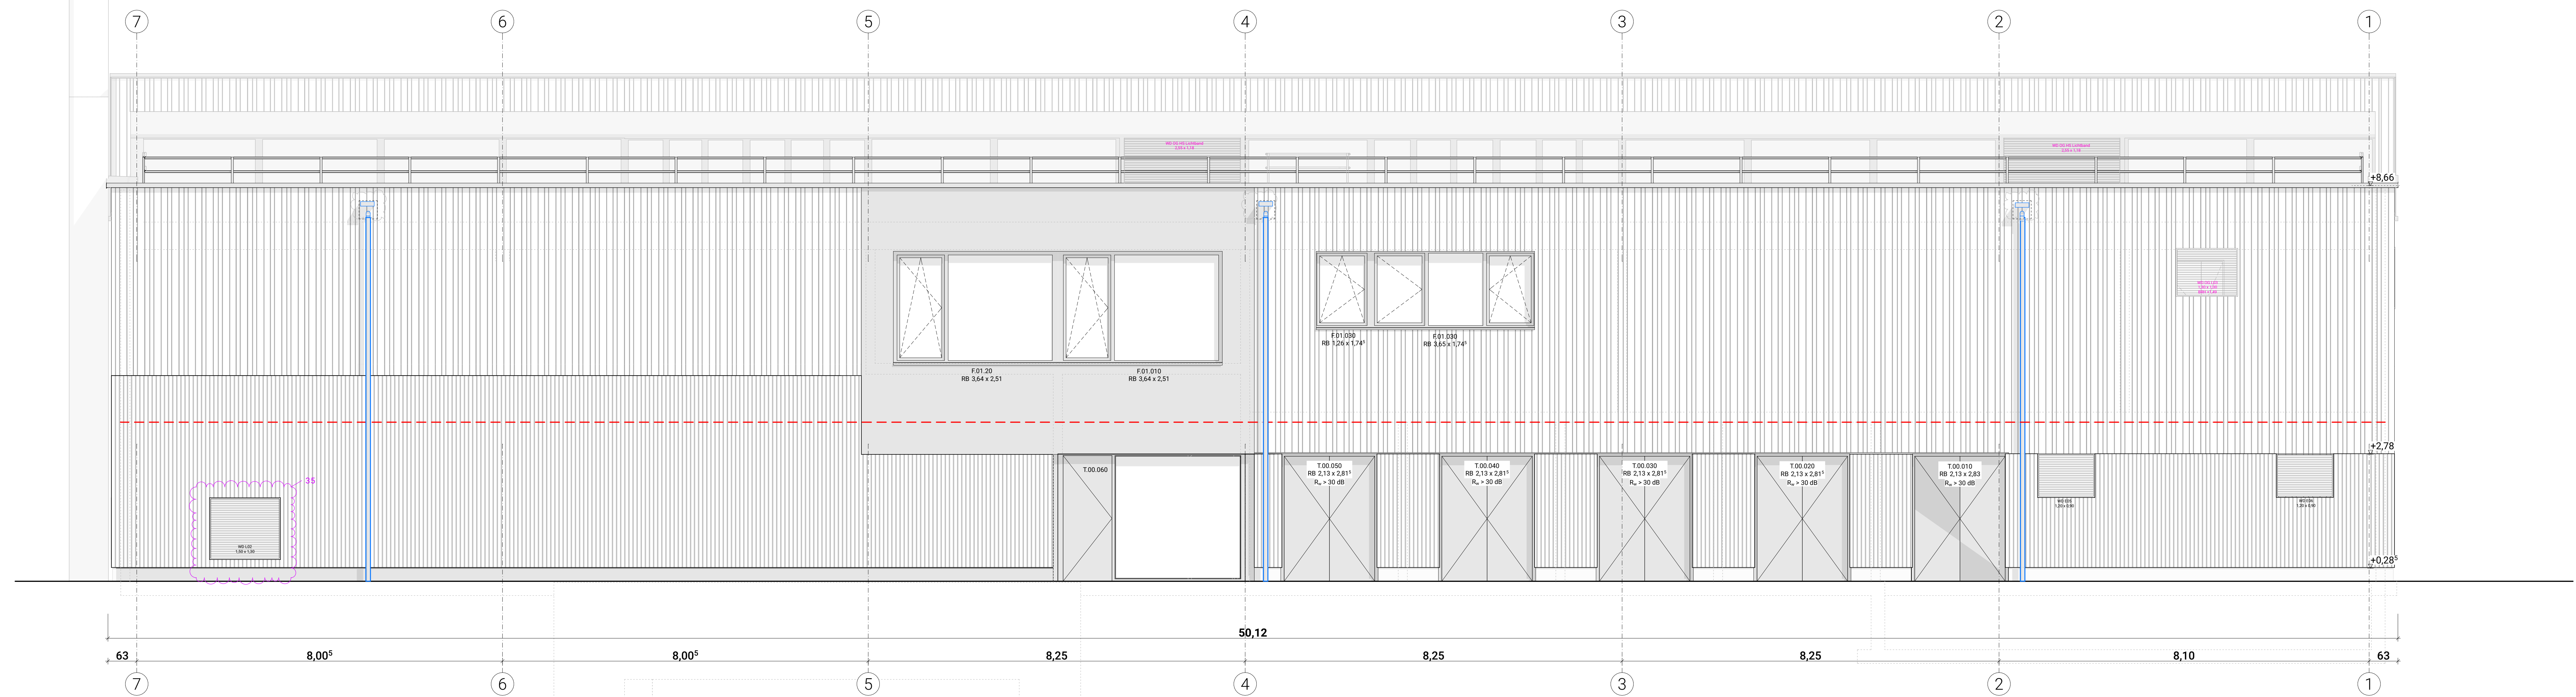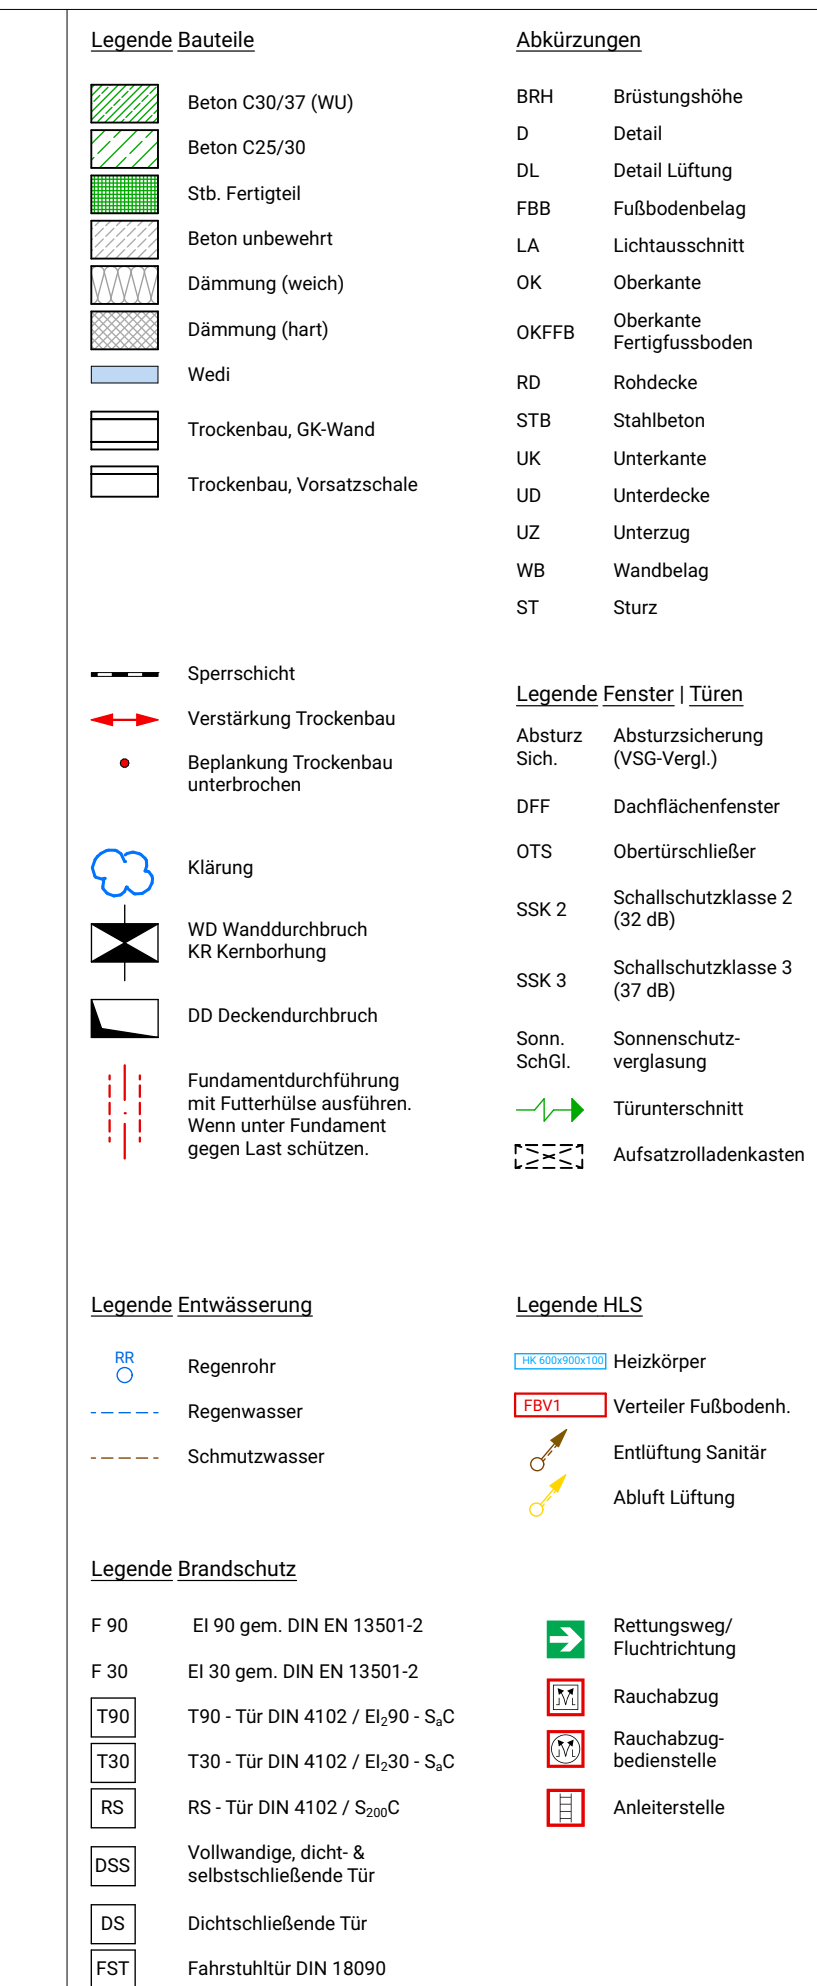

+pelkmann.architekten

Plan-Nr.:	310-ARC-5-301-00-AN-f03
-----------	-------------------------

Planinhalt: Ausführungsplanung
Ansicht Nord

[illegible]

Alle Höhenangaben beziehen sich auf OKFFB - sofern nicht anders vermerkt.
Der Plan gilt nur in Verbindung mit der Planung der anderen Projektbeteiligten.
Etwaige Unstimmigkeiten sind sofort der Bauleitung mitzuteilen.
Alle Masse sind vom Auftragnehmer eigenverantwortlich zu nehmen.

Projekt: 318_23 #Neubau EmsWerk
Errichtung eines Heizwerks zur Wärmegewinnung
mittels Flusswasser-Wärmepumpen
mit baulichen Anlagen
Beelener Straße 25, 48231 Warendorf



Bauherrschaft:

WEV Warendorfer Energieversorgung GmbH
Helleggraben 25, 48231 Warendorf

Entwurfsverfassende:

+ **pelkmann.architekten**

Dipl.-Ing. Architekt AKNW
Arnd Pelkmann
Dahlweg 120b, 48153 Münster
T +49 251 979939-0
buero@pelkmannarchitekten.de

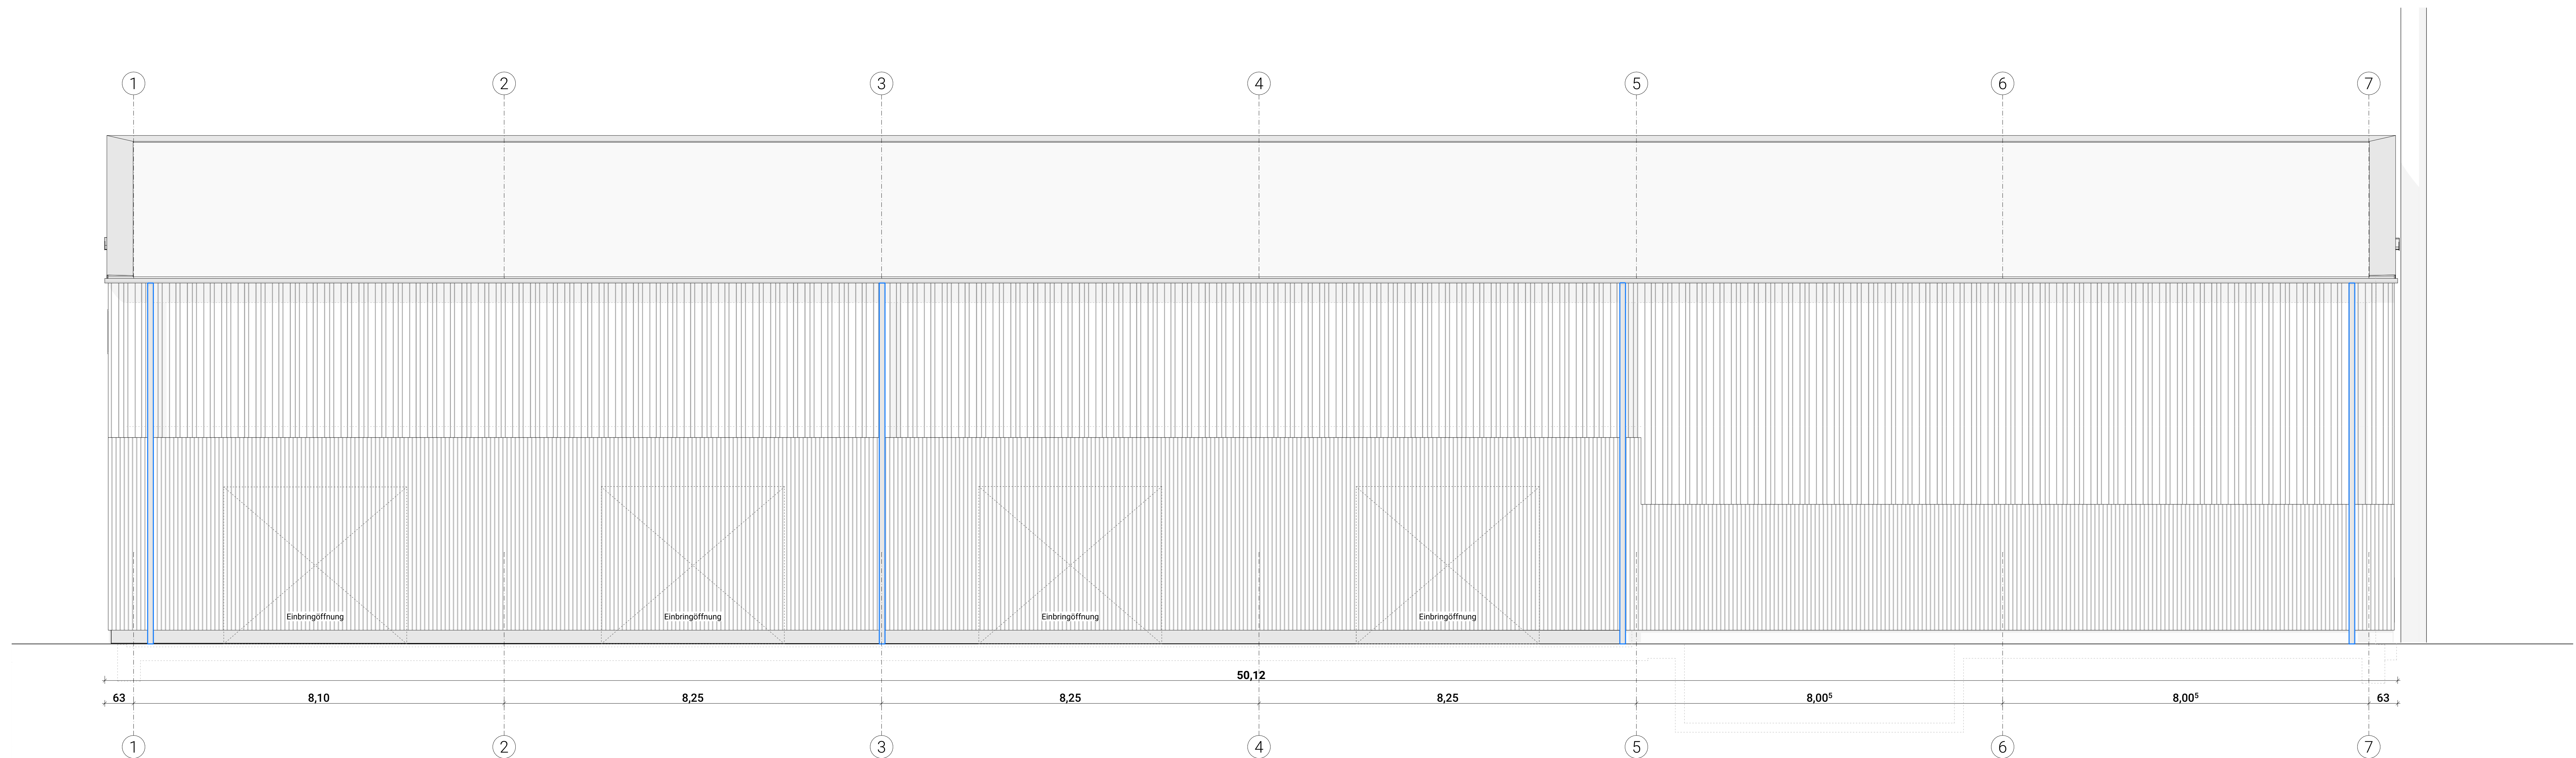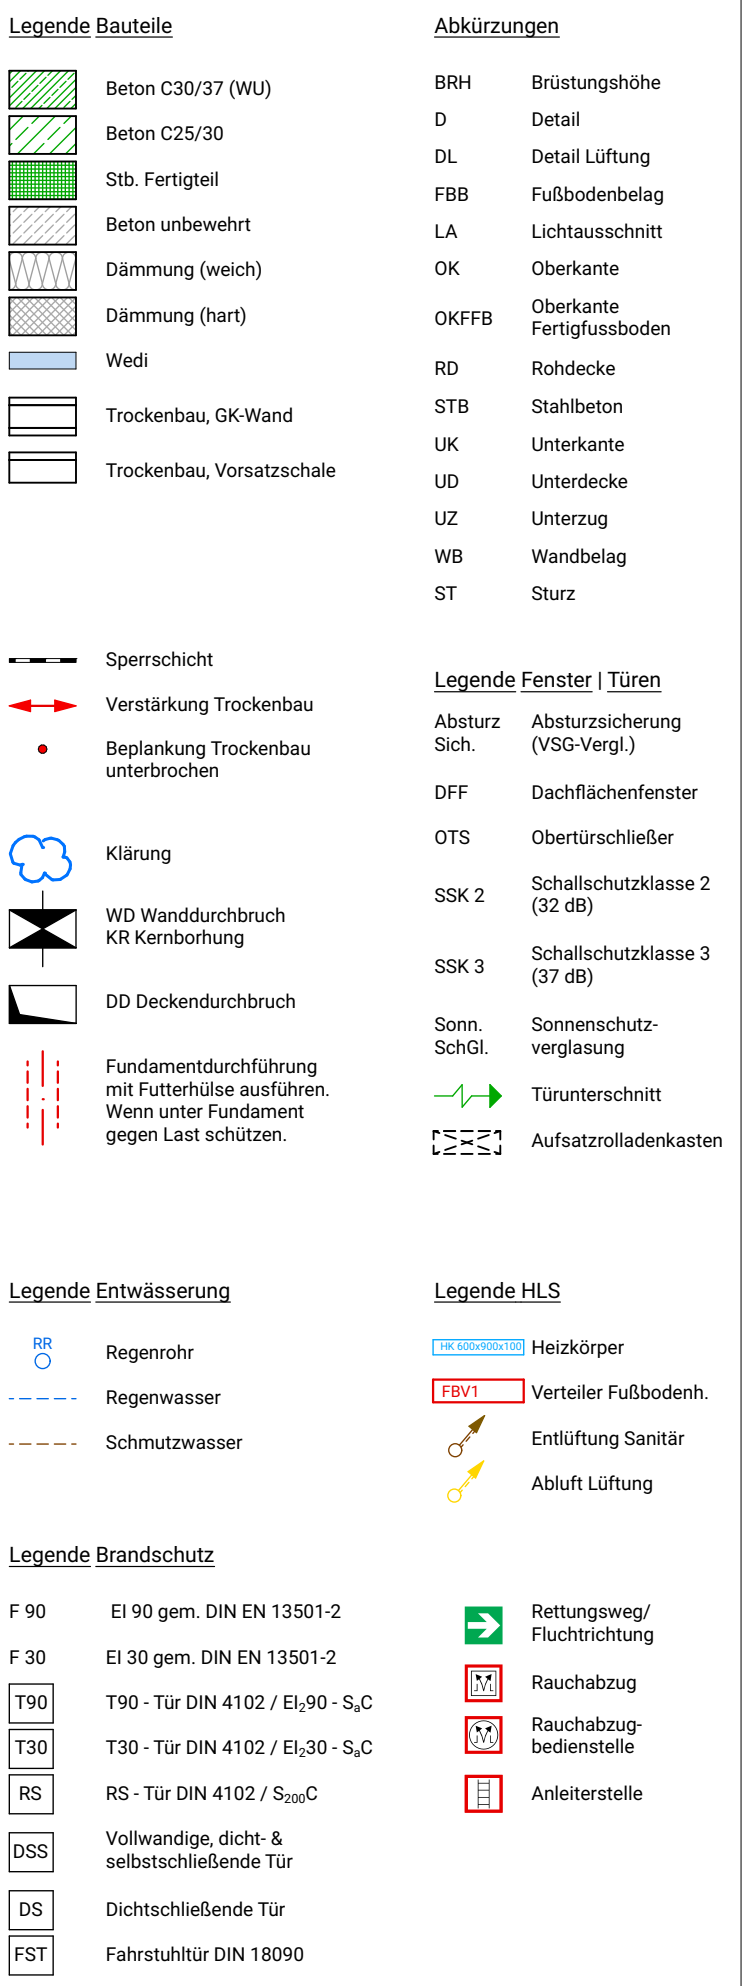

gesenhoff
+ pelkmann
architekten

Plan-Nr.: 310-ARC-5-302-00-AN-f02

Planinhalt: Ausführungsplanung
Ansicht Süd

Maßstab: 1:50

[illegible]

Alle Höhenangaben beziehen sich auf OKFFB - sofern nicht anders vermerkt.
Der Plan gilt nur in Verbindung mit der Planung der anderen Projektbeteiligten.
Etwaige Unstimmigkeiten sind sofort der Bauleitung mitzuteilen.
Alle Masse sind vom Auftragnehmer eigenverantwortlich zu nehmen.





Projekt: 318_23 #Neubau EmsWerk
Errichtung eines Heizwerks zur Wärmegewinnung
mittels Flusswasser-Wärmepumpen
mit baulichen Anlagen
Beelener Straße 25, 48231 Warendorf

WEV Warendorfer Energieversorgung GmbH
Hellegraben 25, 48231 Warendorf

Entwurfsverfassende:

gesenhoff + pelkmann
architekten PartG mbB

Dahlweg 120 B
48153 Münster
T +49 251 9799390
F +49 251 9799399
office@gesenhoffpelkmann.info
www.gesenhoffpelkmann.info

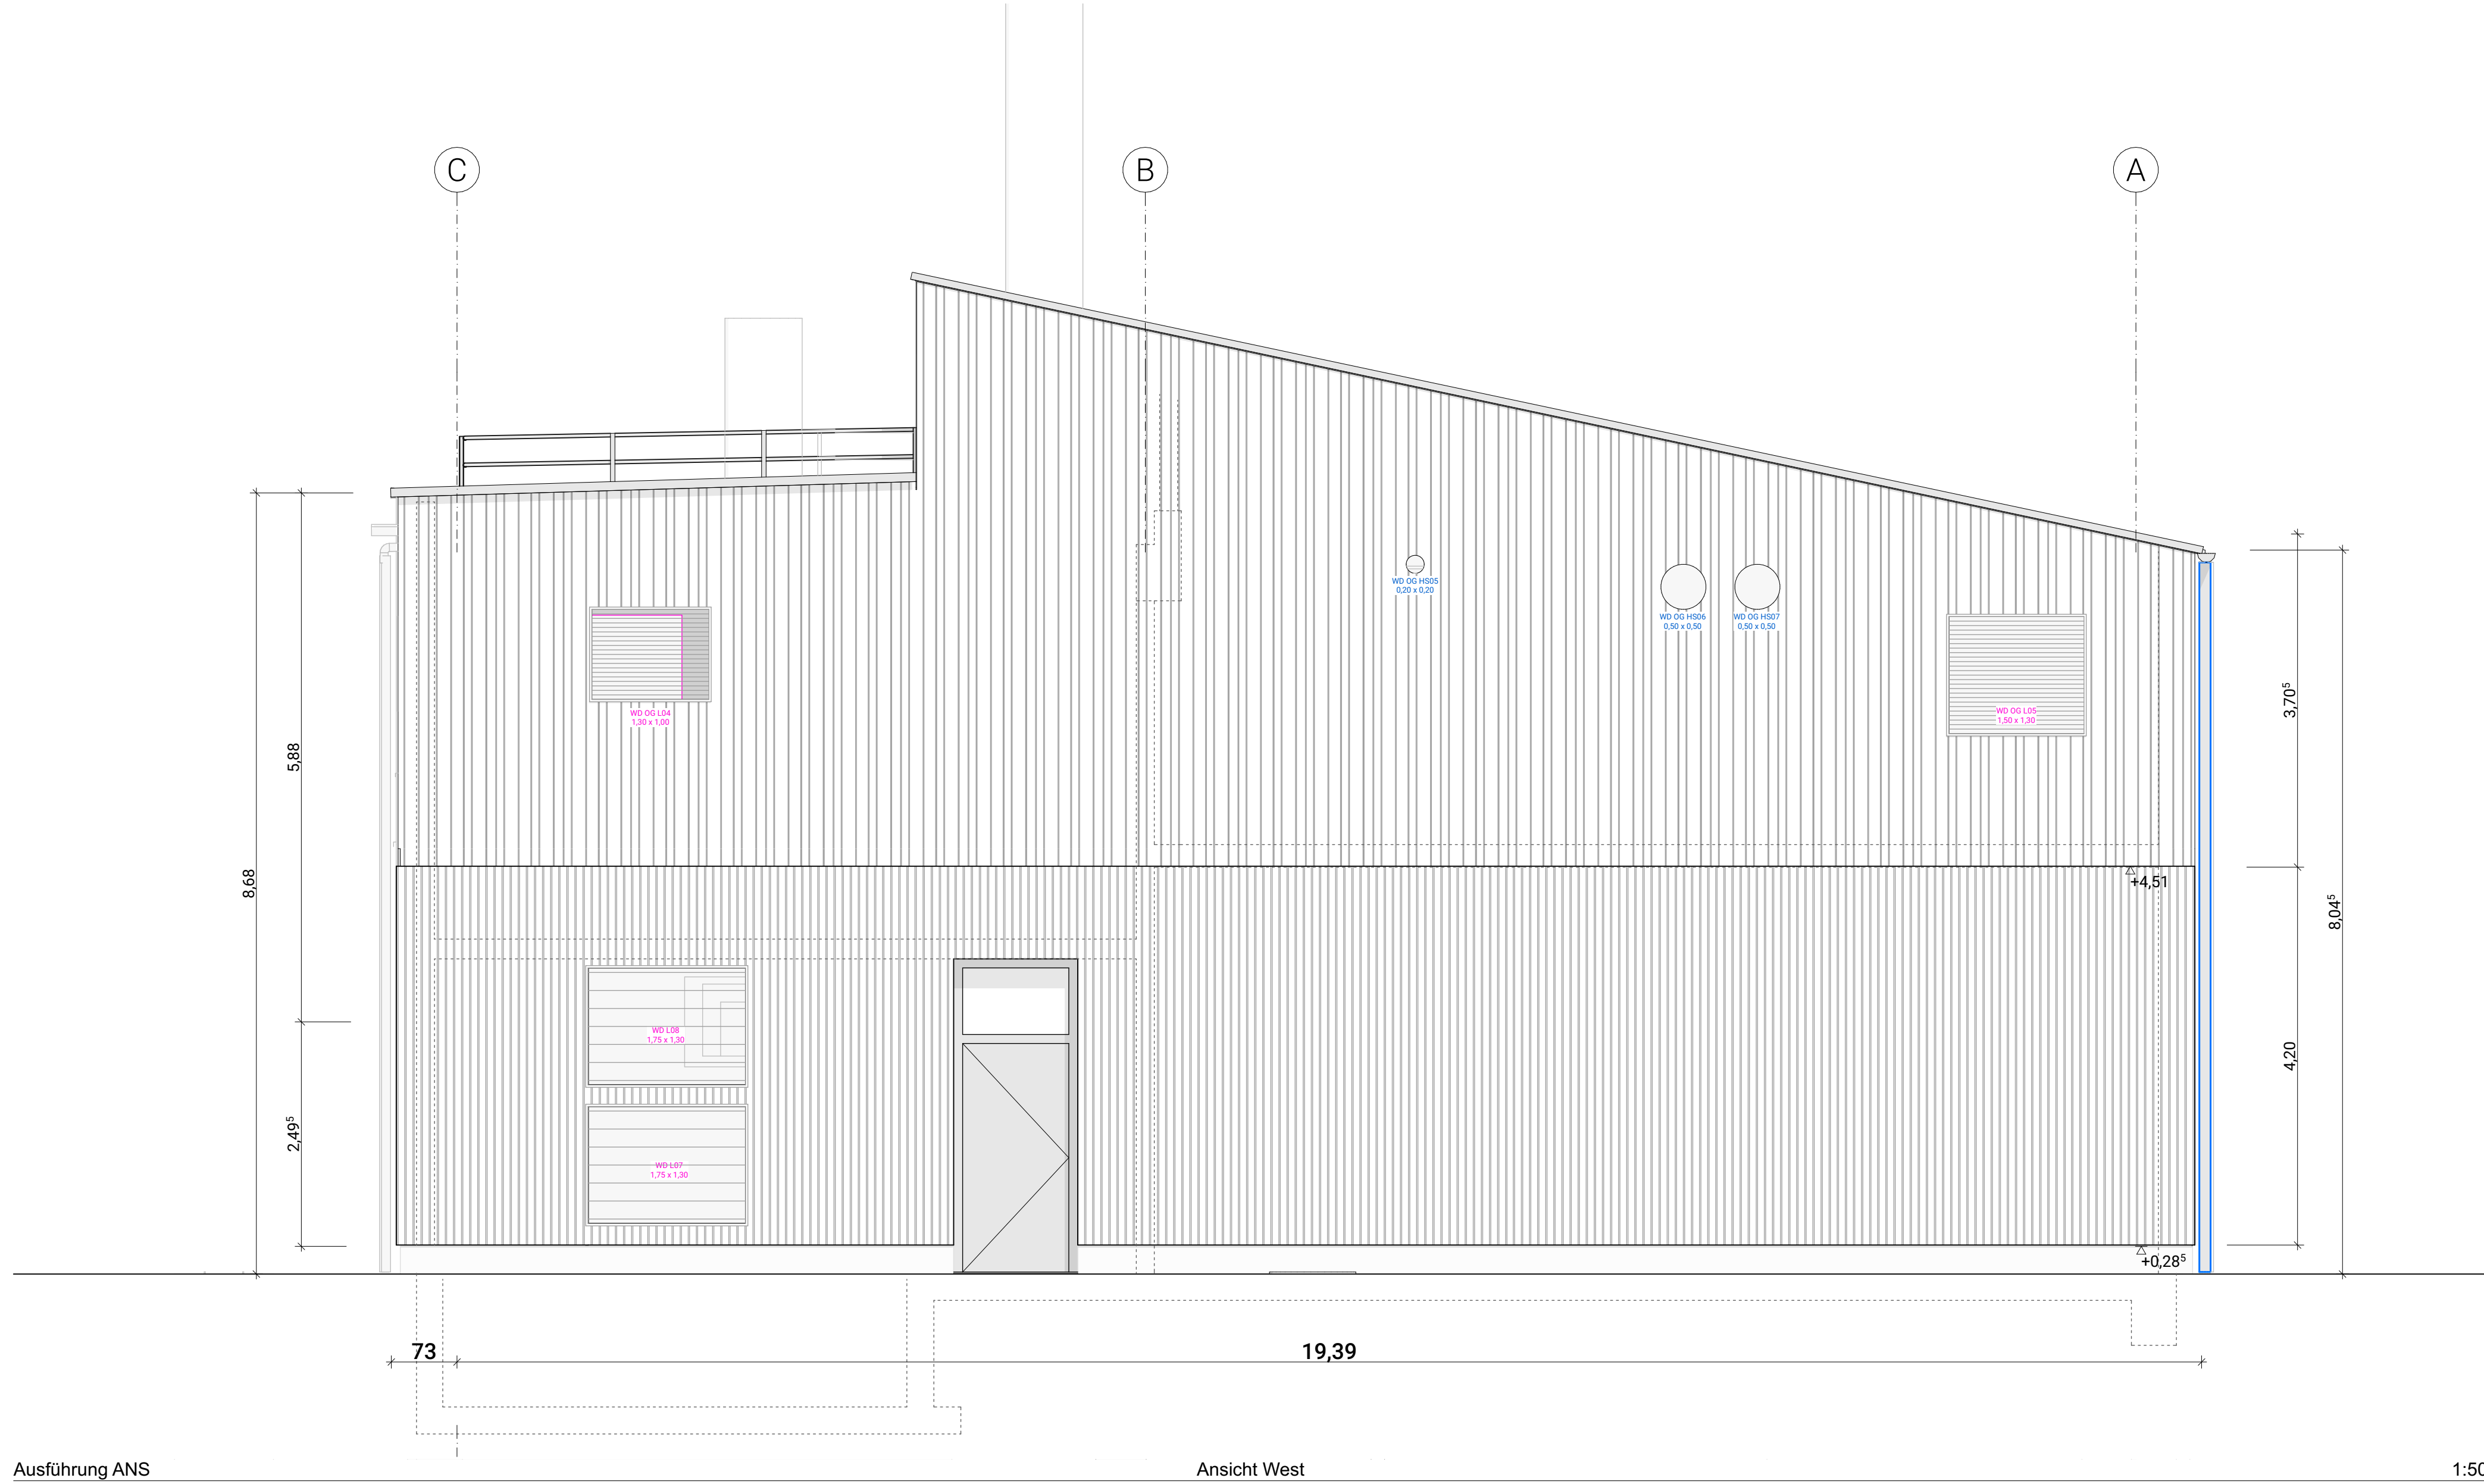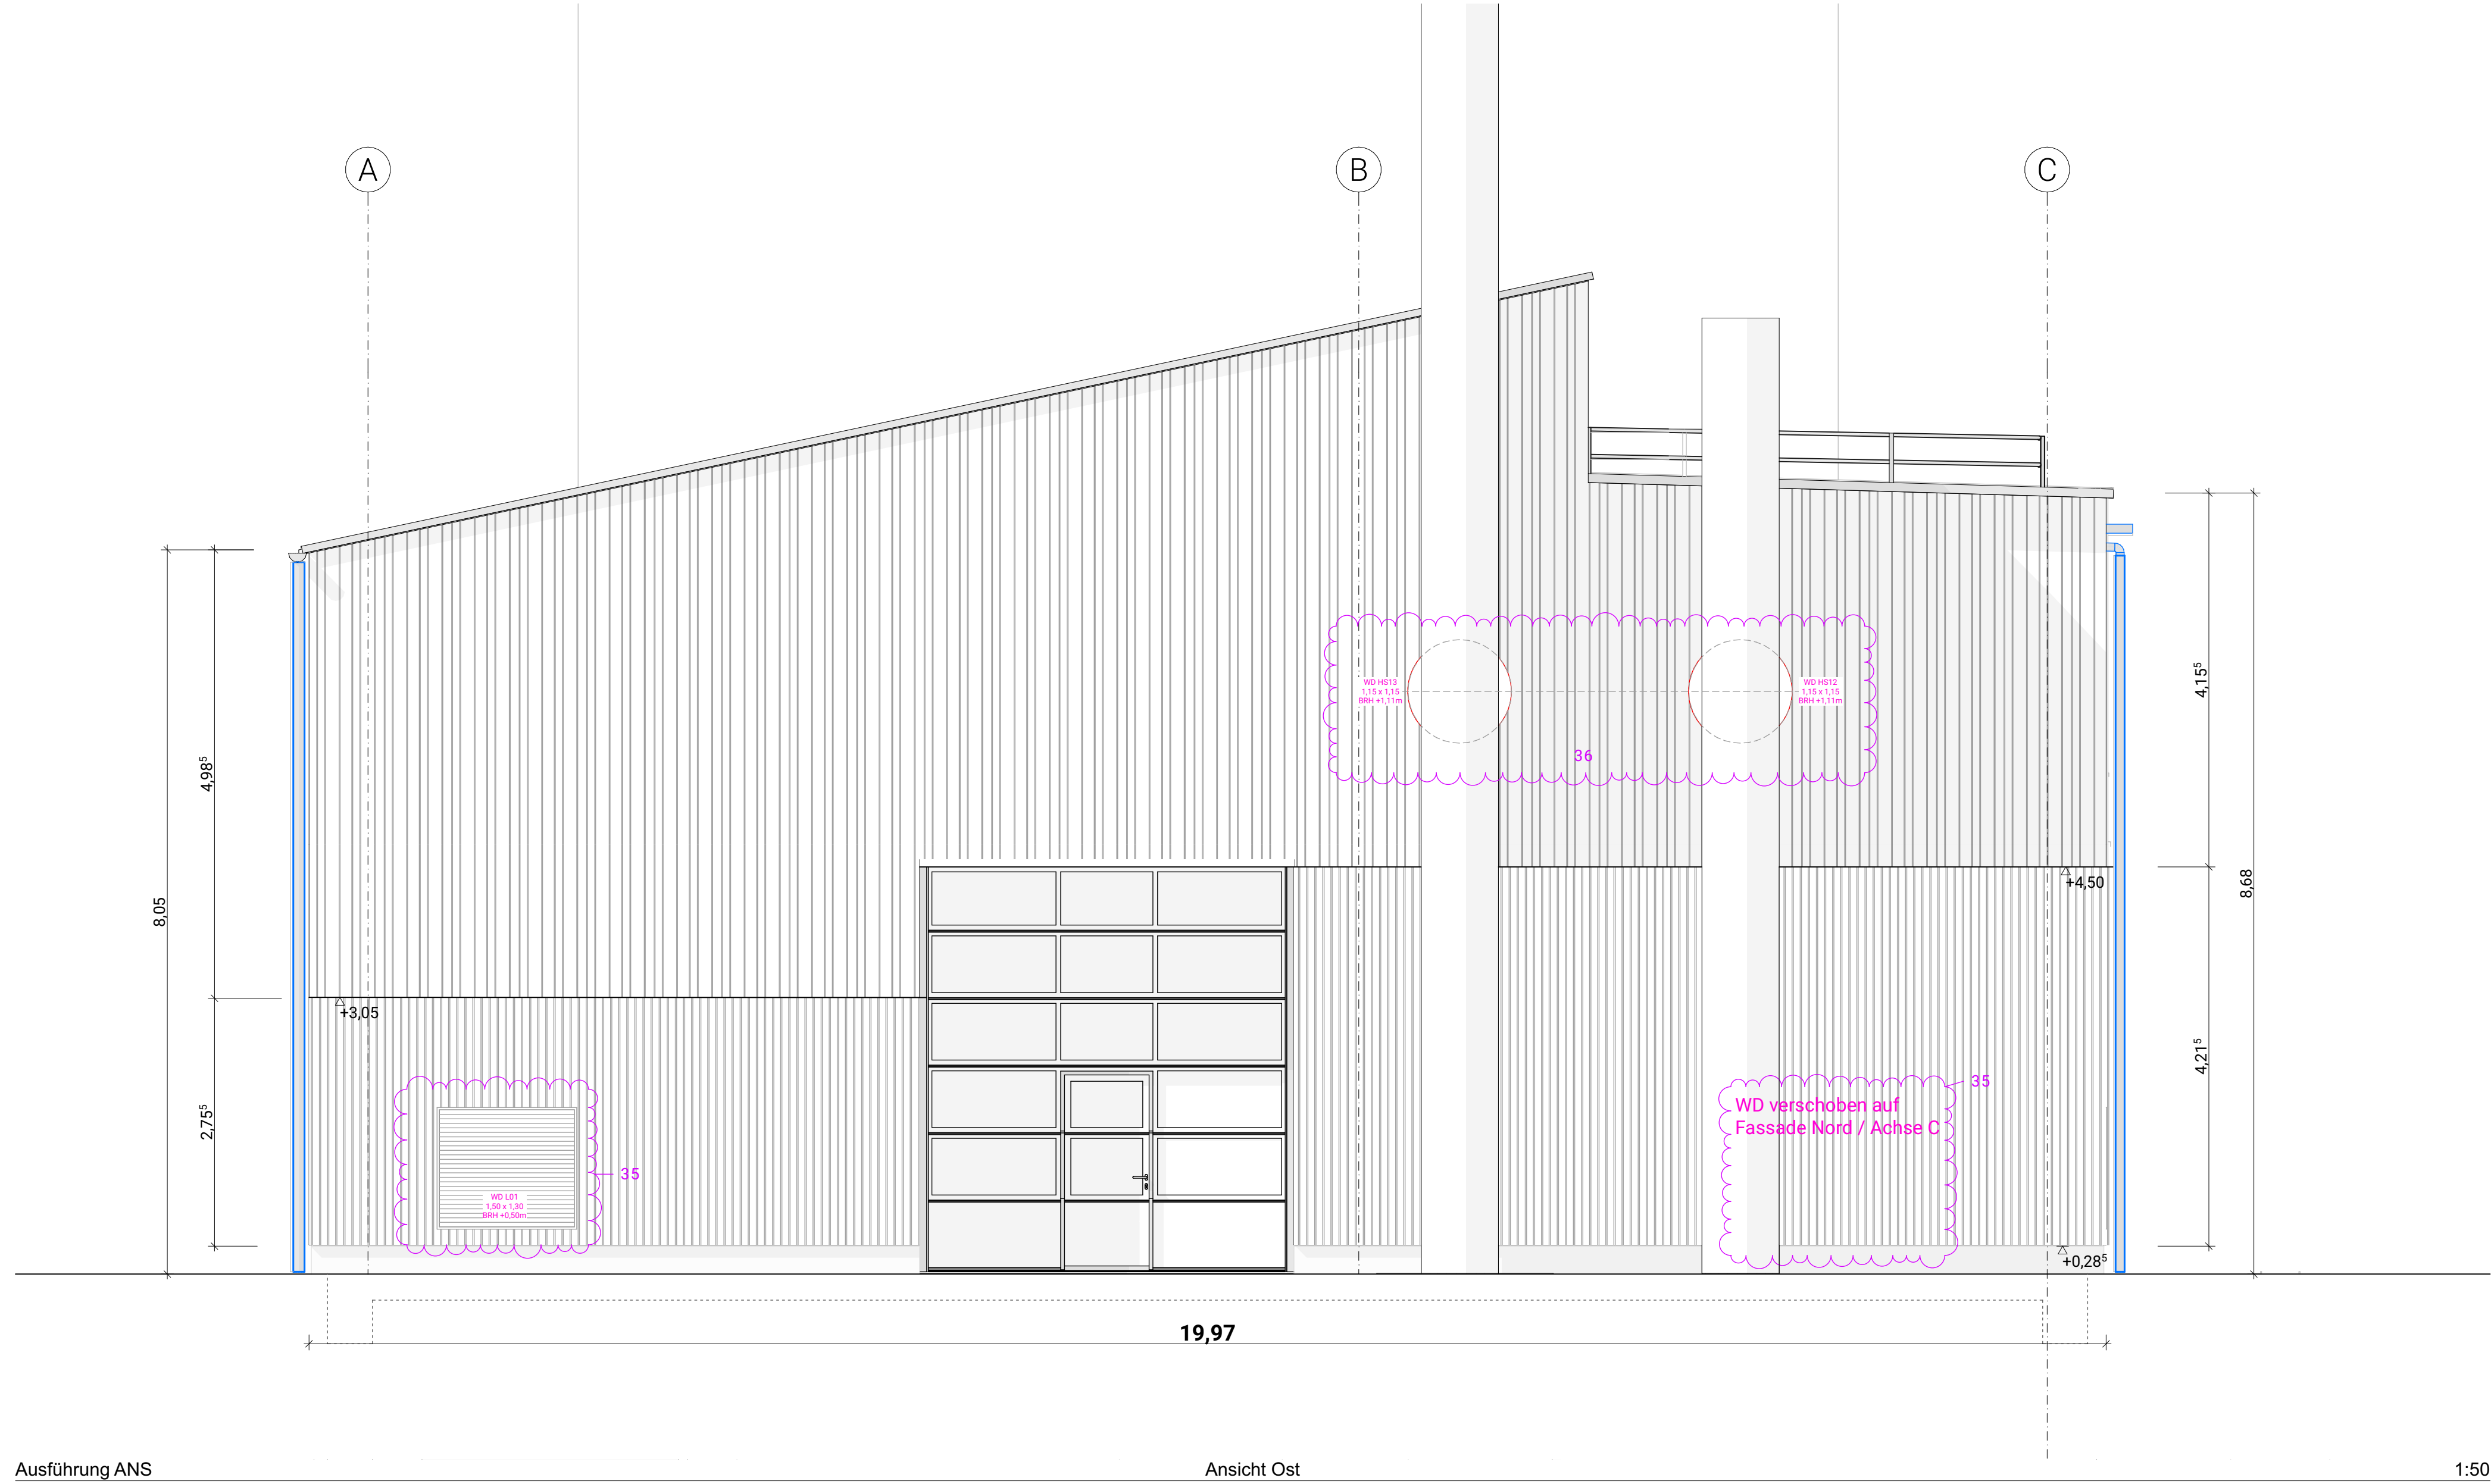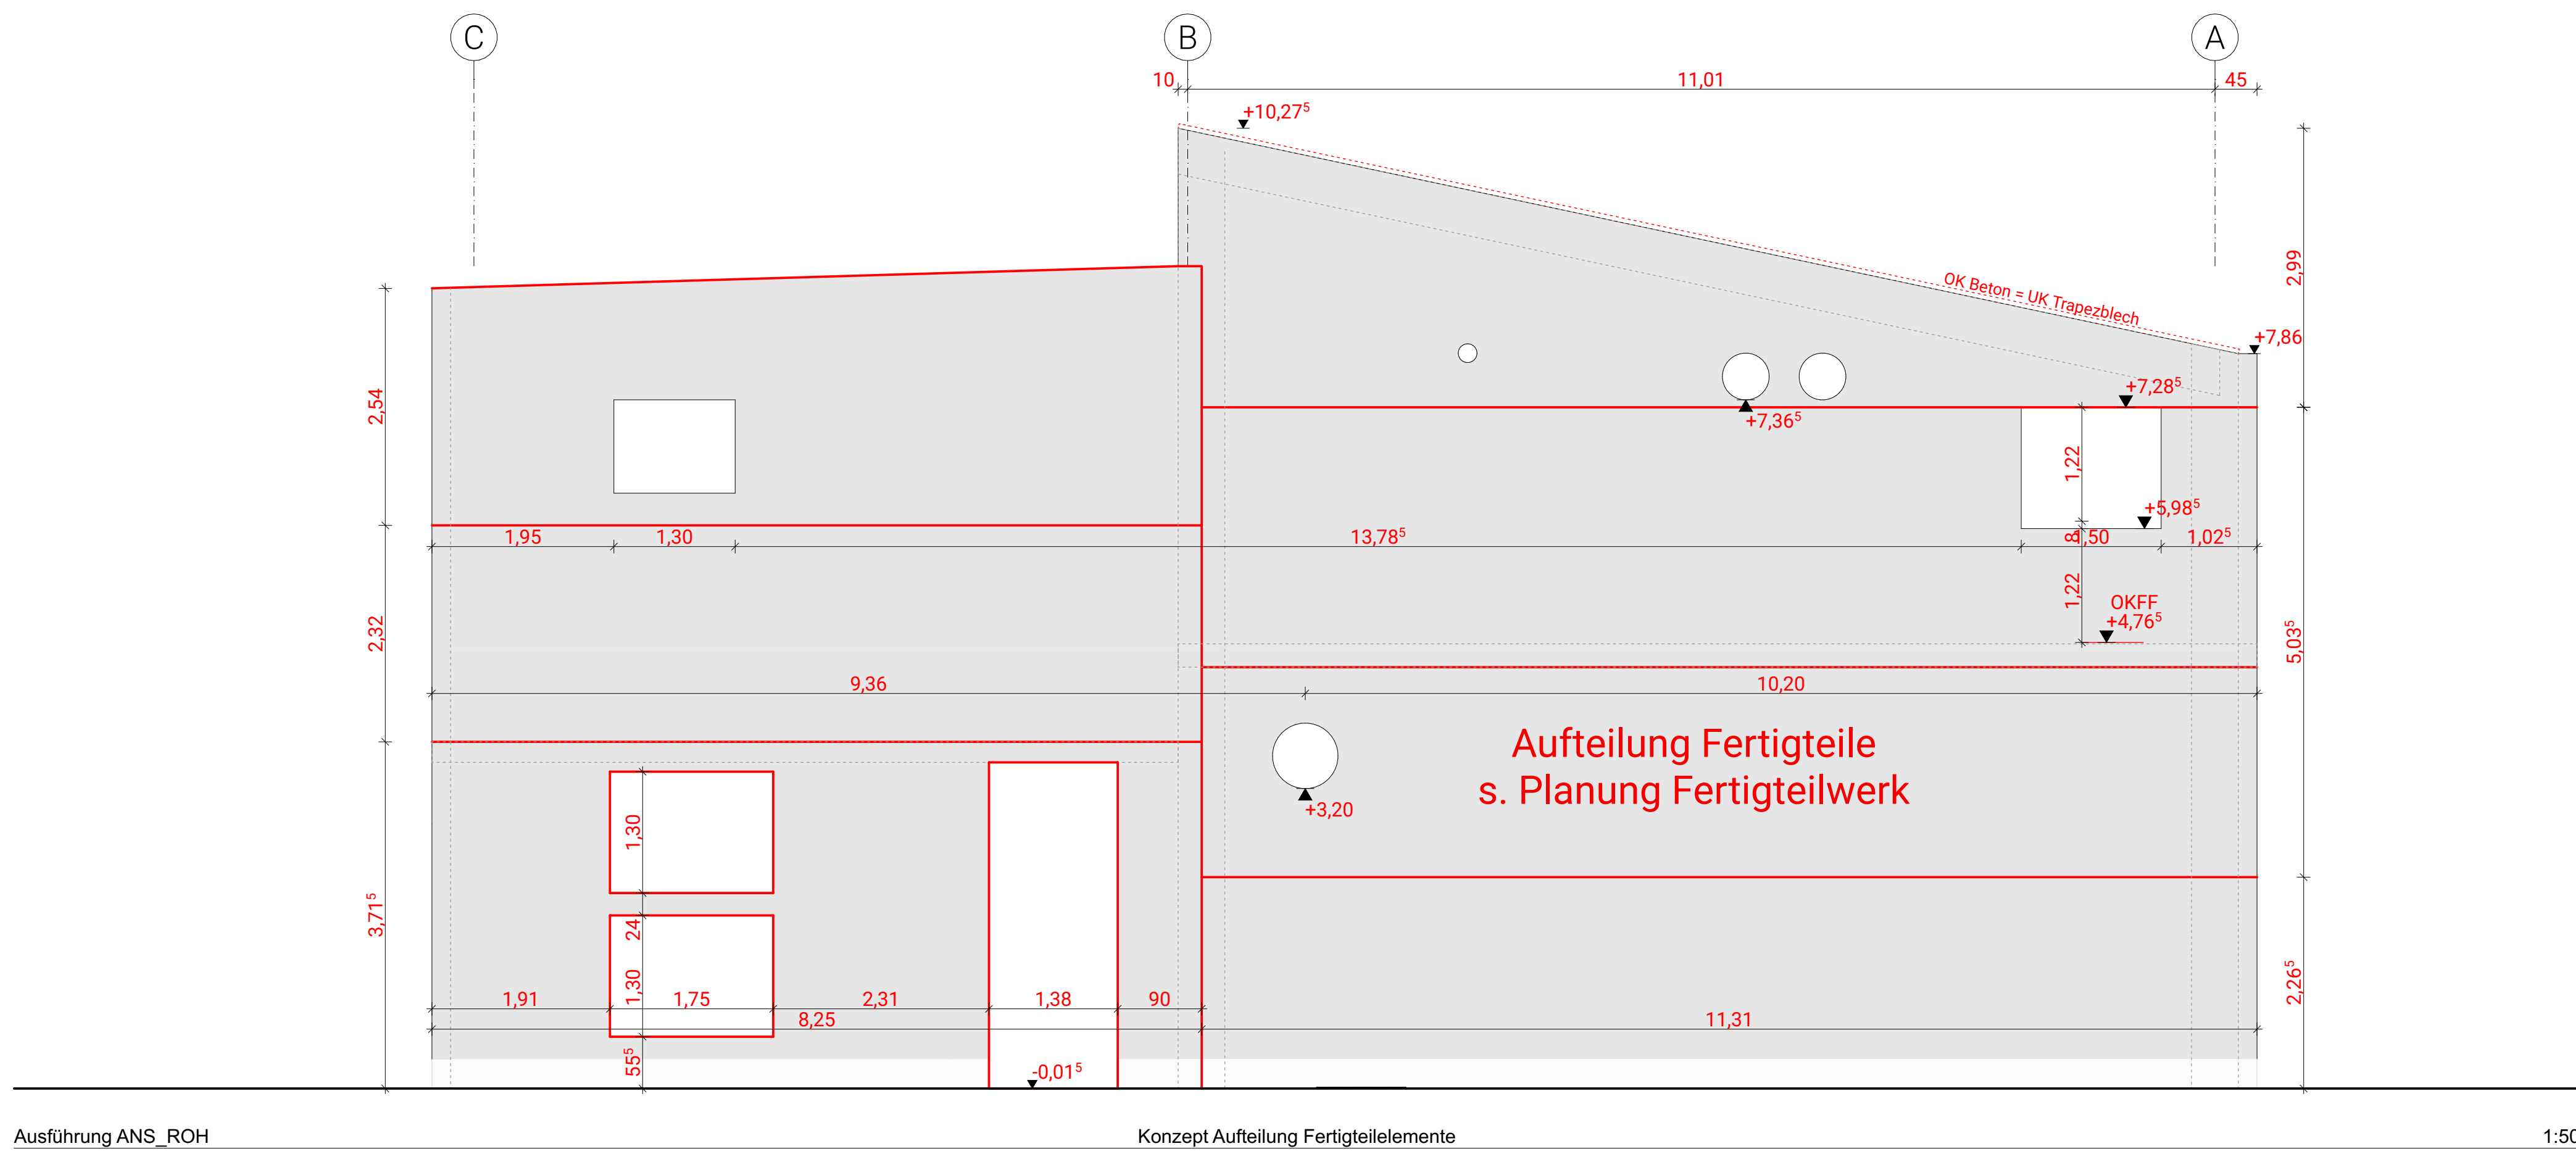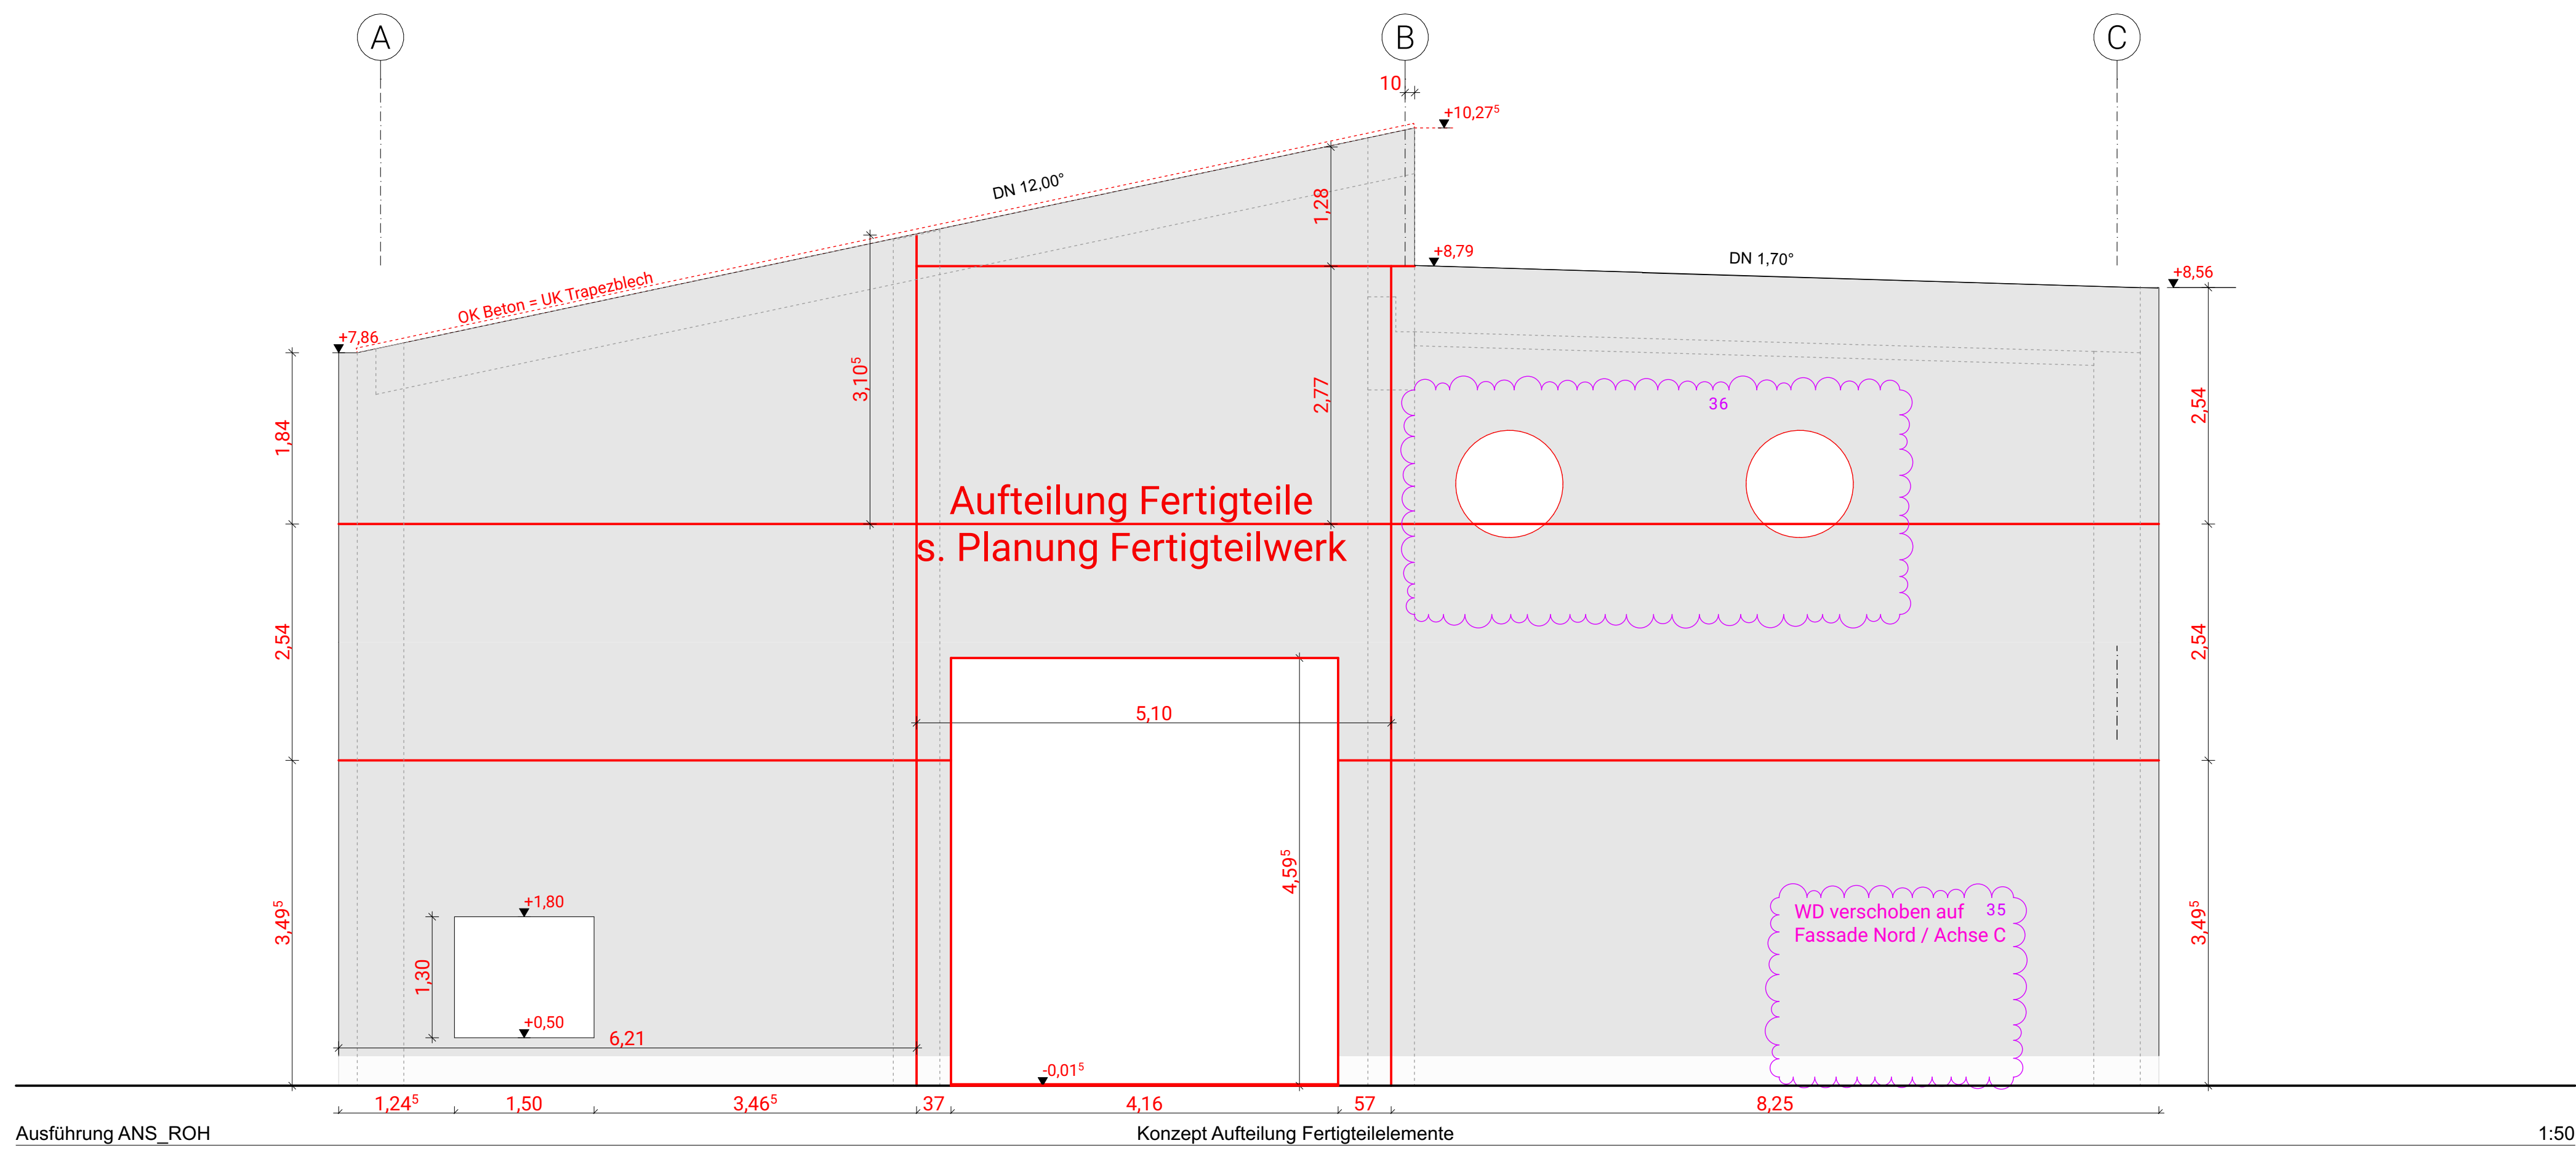

Beton C30/37 (NW)

Beton C25/30

Stb. Fertigteil

Beton unbewehrt

Dämmung (weich)

Dämmung (hart)

Wedi

Trockenbau, OK-Wand

Trockenbau, Vorsatzschale

Sperrschicht

Verstärkung Trockenbau

Beplankung Trockenbau

ungetrocknet

Klüftung

WD Wanddurchbruch

KR Kernbohrung

DD Deckendurchbruch

Fundamentdurchführung

mit Futterhülle ausführen.

Wenn unter Fundament

gegen Last schützen.

Legende Bauteile

Legende Fenster | Türen

Legende HL/S

Legende Brandschutz

Brüstungshöhe

Detail

Detail Lüftung

Fußbodenbelag

Oberkante

Fertigplattboden

Rohdecke

Stahlbeton

Unterplatte

Unterdecke

Untertrag

Wandbelag

Sturz

Absturz

Absturzrischung

(VSG-Vergl.)

Dachflächenfenster

Oberflächenfenster

Schallschutzklasse 2

(27 dB)

Schallschutzklasse 3

(37 dB)

Sonnenschutz

Schicht

Türunterschritt

Aufsatzrollenkasten

Heizkörper

Verteiler Fußbodenh.

Entlüftung Sanitär

Abluft Lüftung

Rettungsweg/

Fluchtrichtung

Rauchabzug

Rauchabzug

bedienstelle

Anleiterstelle

Ei 90 gem. DIN EN 13501-2

Ei 30 gem. DIN EN 13501-2

T90 - Tür DIN 4102 / Ei 90 - S.C

T30 - Tür DIN 4102 / Ei 30 - S.C

RS - Tür DIN 4102 / S30C

Vollwandige, dicht- &

selbstschließende Tür

Dichtschließende Tür

Fahrtstufür DIN 18090
















+pelkmann.architekten

Plan-Nr.: 310-ARC-5-303-00-AN-f03

Plannhalt: Ausführungsplanung
Ansicht Ost + West

Maßstab: 1:50

Datum: 03.04.2025

Datum	Änd.-ID	Änderung	von	zu
01	01	07.08.25	Freigeige Ausführungplanung	fs
01	01	15.12.25	Freigeige Stand für Arbeitsvorbereitung	fs
02	01	15.01.26	Änderung WD (durchgehend Anmerkung)	fs
02	01	15.01.26	Position Planung IT	fs
02	01	15.01.26	Trasse Stützpunkt	fs
03	01	20.02.26	Anpassungen WD / Lüftungslinien	fs
03	01	20.02.26	Anpassungen WD / Lüftungslinien	fs

Alle Höhenangaben beziehen sich auf OKFFB - sofern nicht anders vermerkt.
Der Plan gilt nur in Verbindung mit der Planung der anderen Projektbeteiligten.
Etwas Unstimmigkeiten sind sofort der Bauleitung mitzuteilen.
Alle Maße sind vom Auftraggeber eigenverantwortlich zu nehmen.

Projekt: 318_23 #Neubau EmsWerk

Errichtung eines Heizwerks zur Wärmeabgewinnung
mittels Flusswasser-Wärmepumpen
mit baulichen Anlagen
Beelener Straße 25, 48231 Warendorf

Bauherrschaft:

WEV Warendorfer Energieversorgung GmbH
Hellegraben 25, 48231 Warendorf

Entwurfsverfassende:

+pelkmann.architekten
Dipl.-Ing. Architekt AKNW
Arnd Pelkmann
Dahlweg 120b, 48153 Münster
T +49 251 979939-0
buero@pelkmannarchitekten.de