
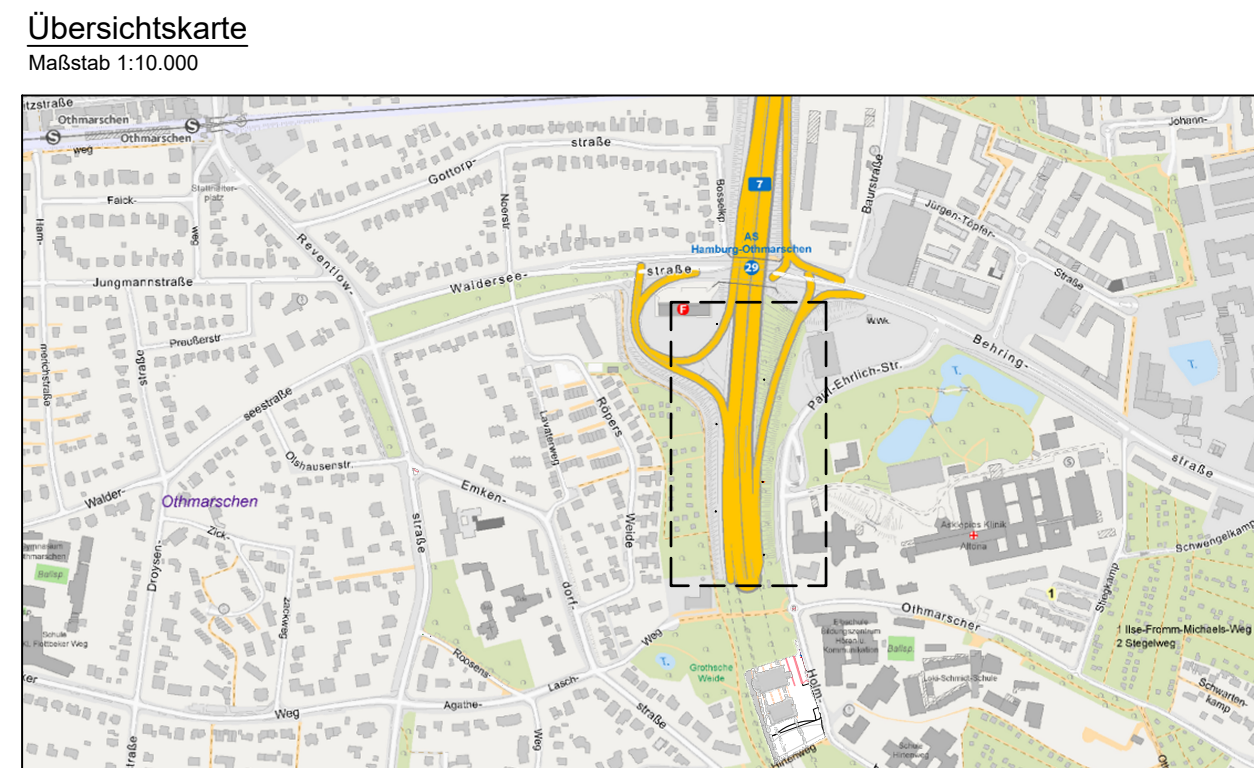


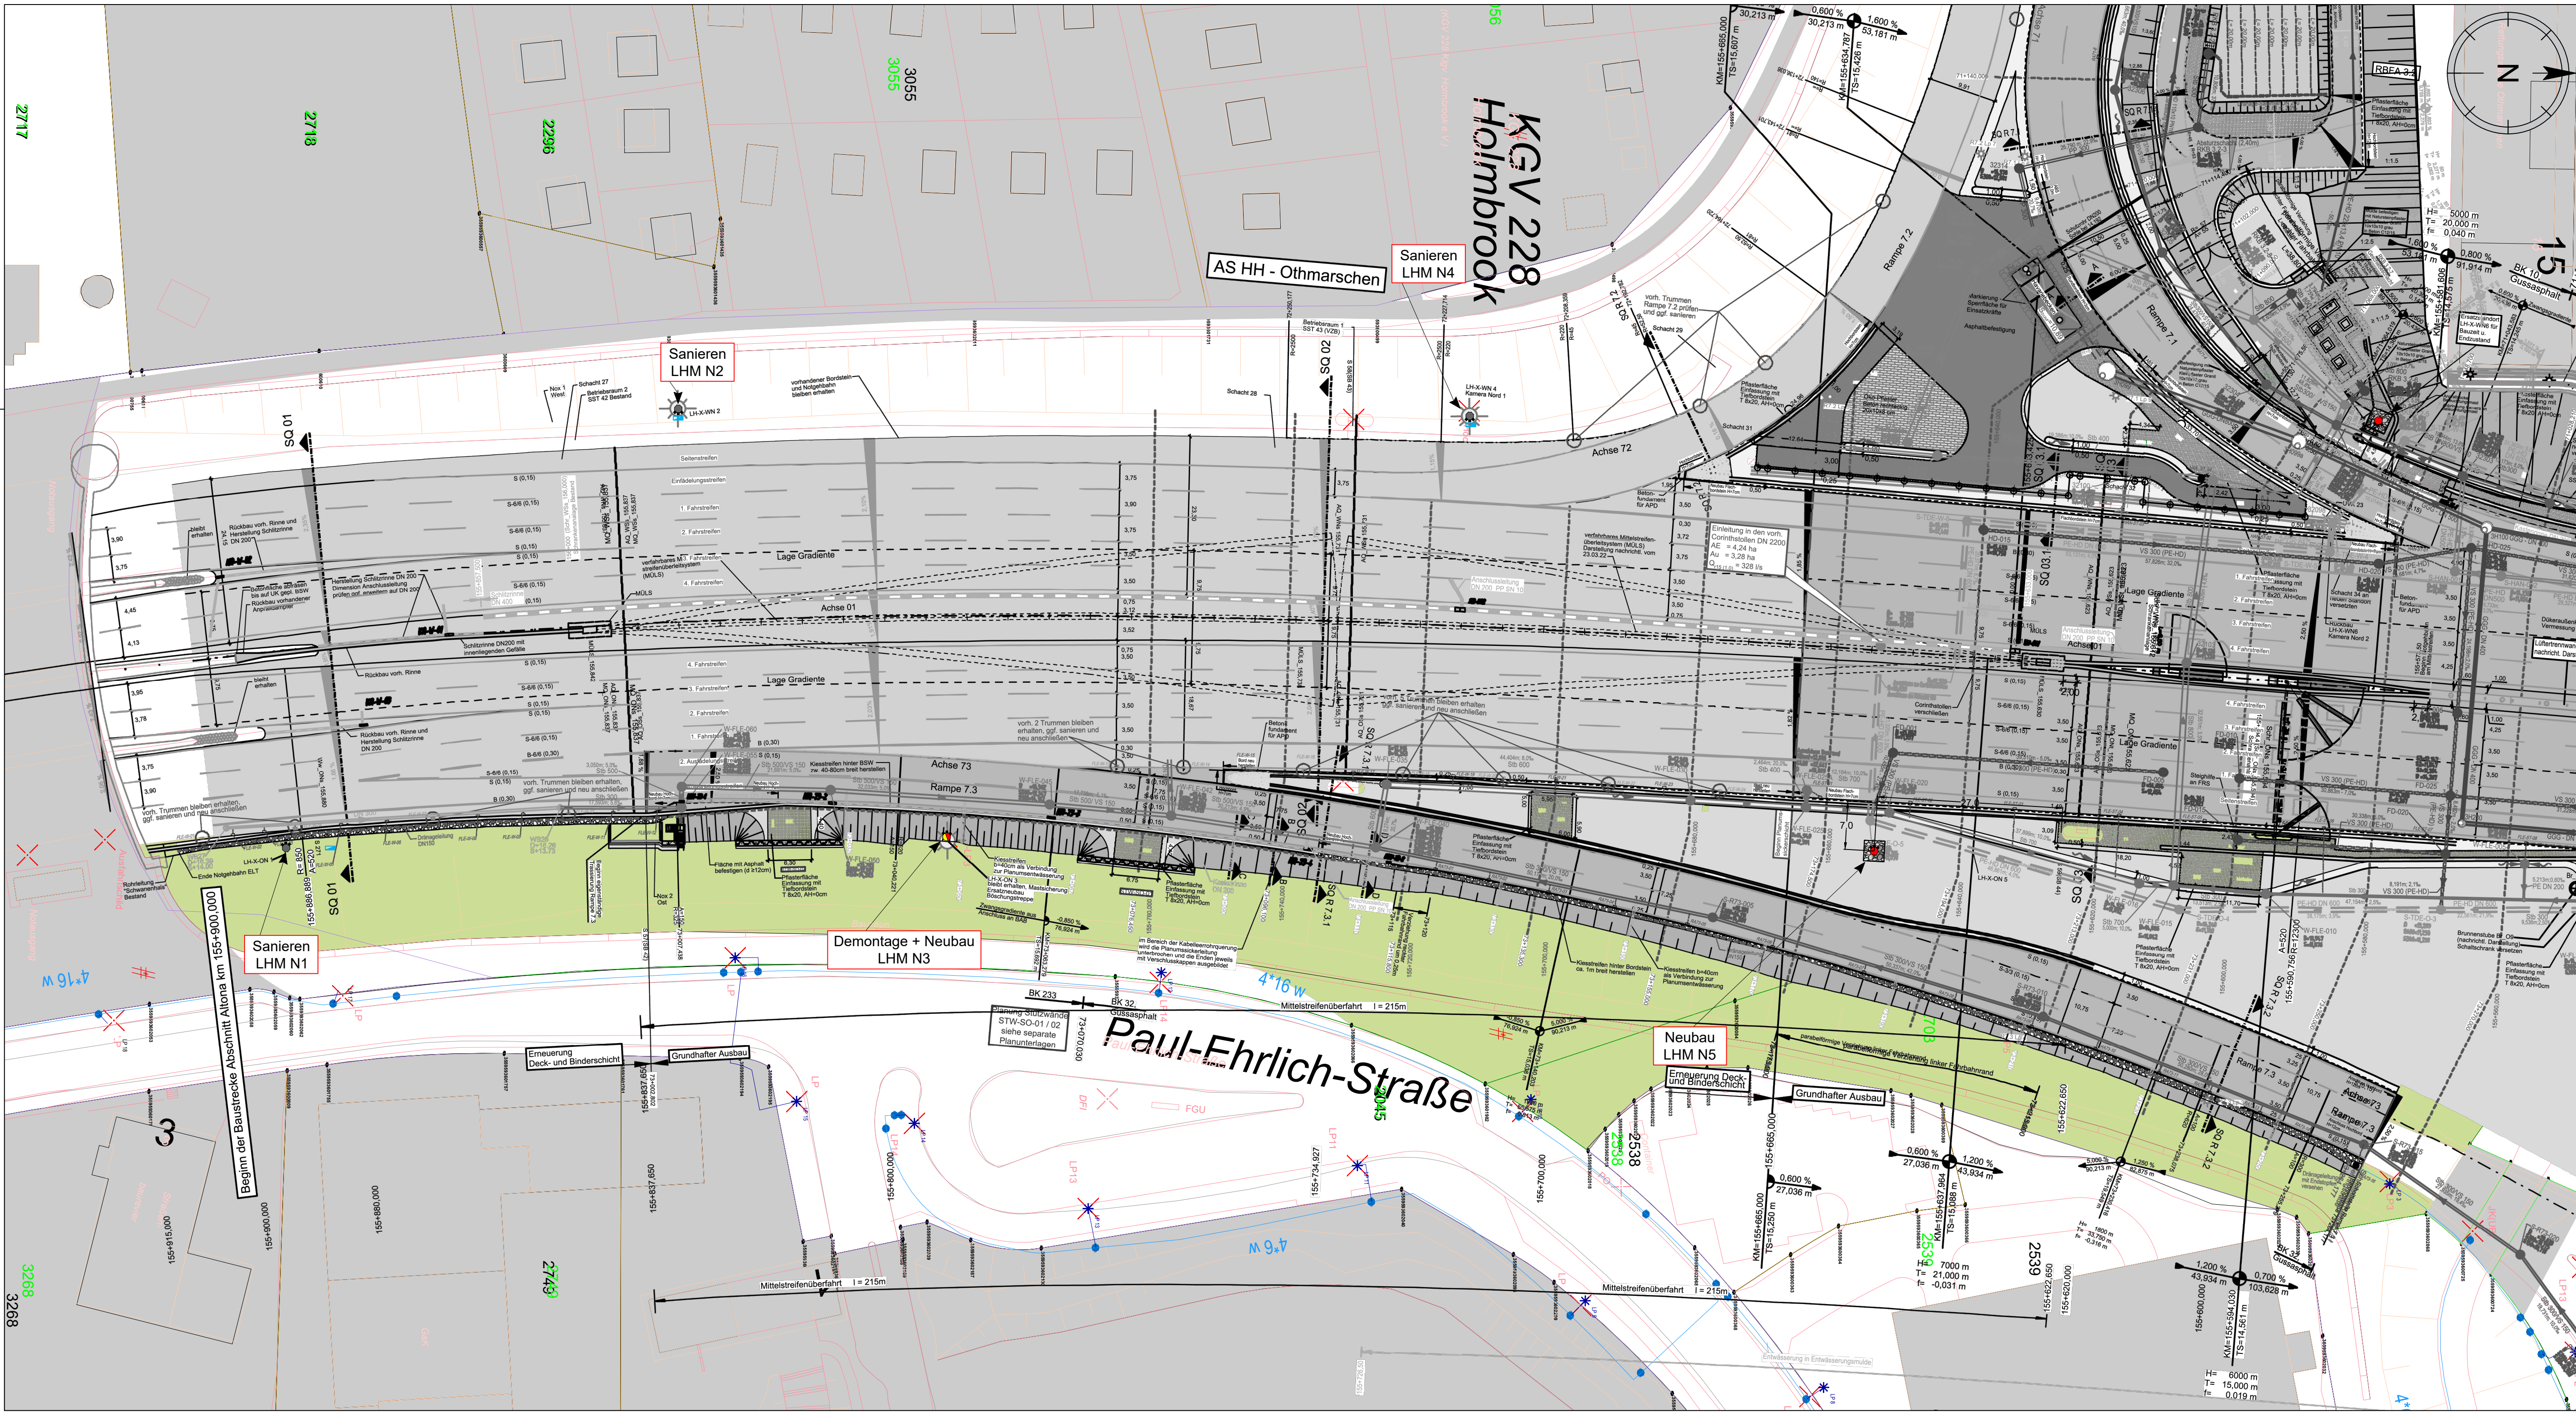

Legende:		Lichthochmast Neu/ Demo/ Bestand	
			Schranken
			Schaltschrank Beleuchtung / NOX

 Hamburg Verkehrsanlagen	bearbeitet	Jähn
	freigegeben	Wolf
	C.12802	
Hamburg Verkehrsanlagen GmbH Am Neumarkt 44 22041 Hamburg		

		bearbeitet	
		freigegeben	
		Projekt-Nr.	A-07471101201
Die Autobahn NL Nord, Tunnelbetrieb Kompetenzzentrum Holmbrook 15-15a, 22605 Hamburg			

3			
2			
1			
Nr.	Art der Änderung	Datum	Zeichen

Lagesystem	Stand Kataster	
Höhensystem	Bestandsvermessung	

Entwurf

Die Autobahn GmbH des Bundes		Unterlage / Blatt-Nr.: 1 / 2
BAB A7 Elbtunnel / km 155+770 - km 155+490		
Straße / Abschnitt-Nr. / Station: (von - bis)		
PROJIS-Nr.:	Maßstab: 1: 500	

Grundinstandsetzung Beleuchtung Lichthochmasten	
Genehmigt: ---, 2026	Genehmigt: ---, 2026
im Original gezeichnet	im Original gezeichnet
Genehmigt: ---, 2026	Genehmigt: ---, 2026
im Original gezeichnet	im Original gezeichnet