


P:\10001034\1034-102438C-Bearbeitung\4-ACAD\Genehmigungsplanung\1-G.U.ELP.1.3\_Baugruben.dwg / 1.3\_U.ELP\_M2500

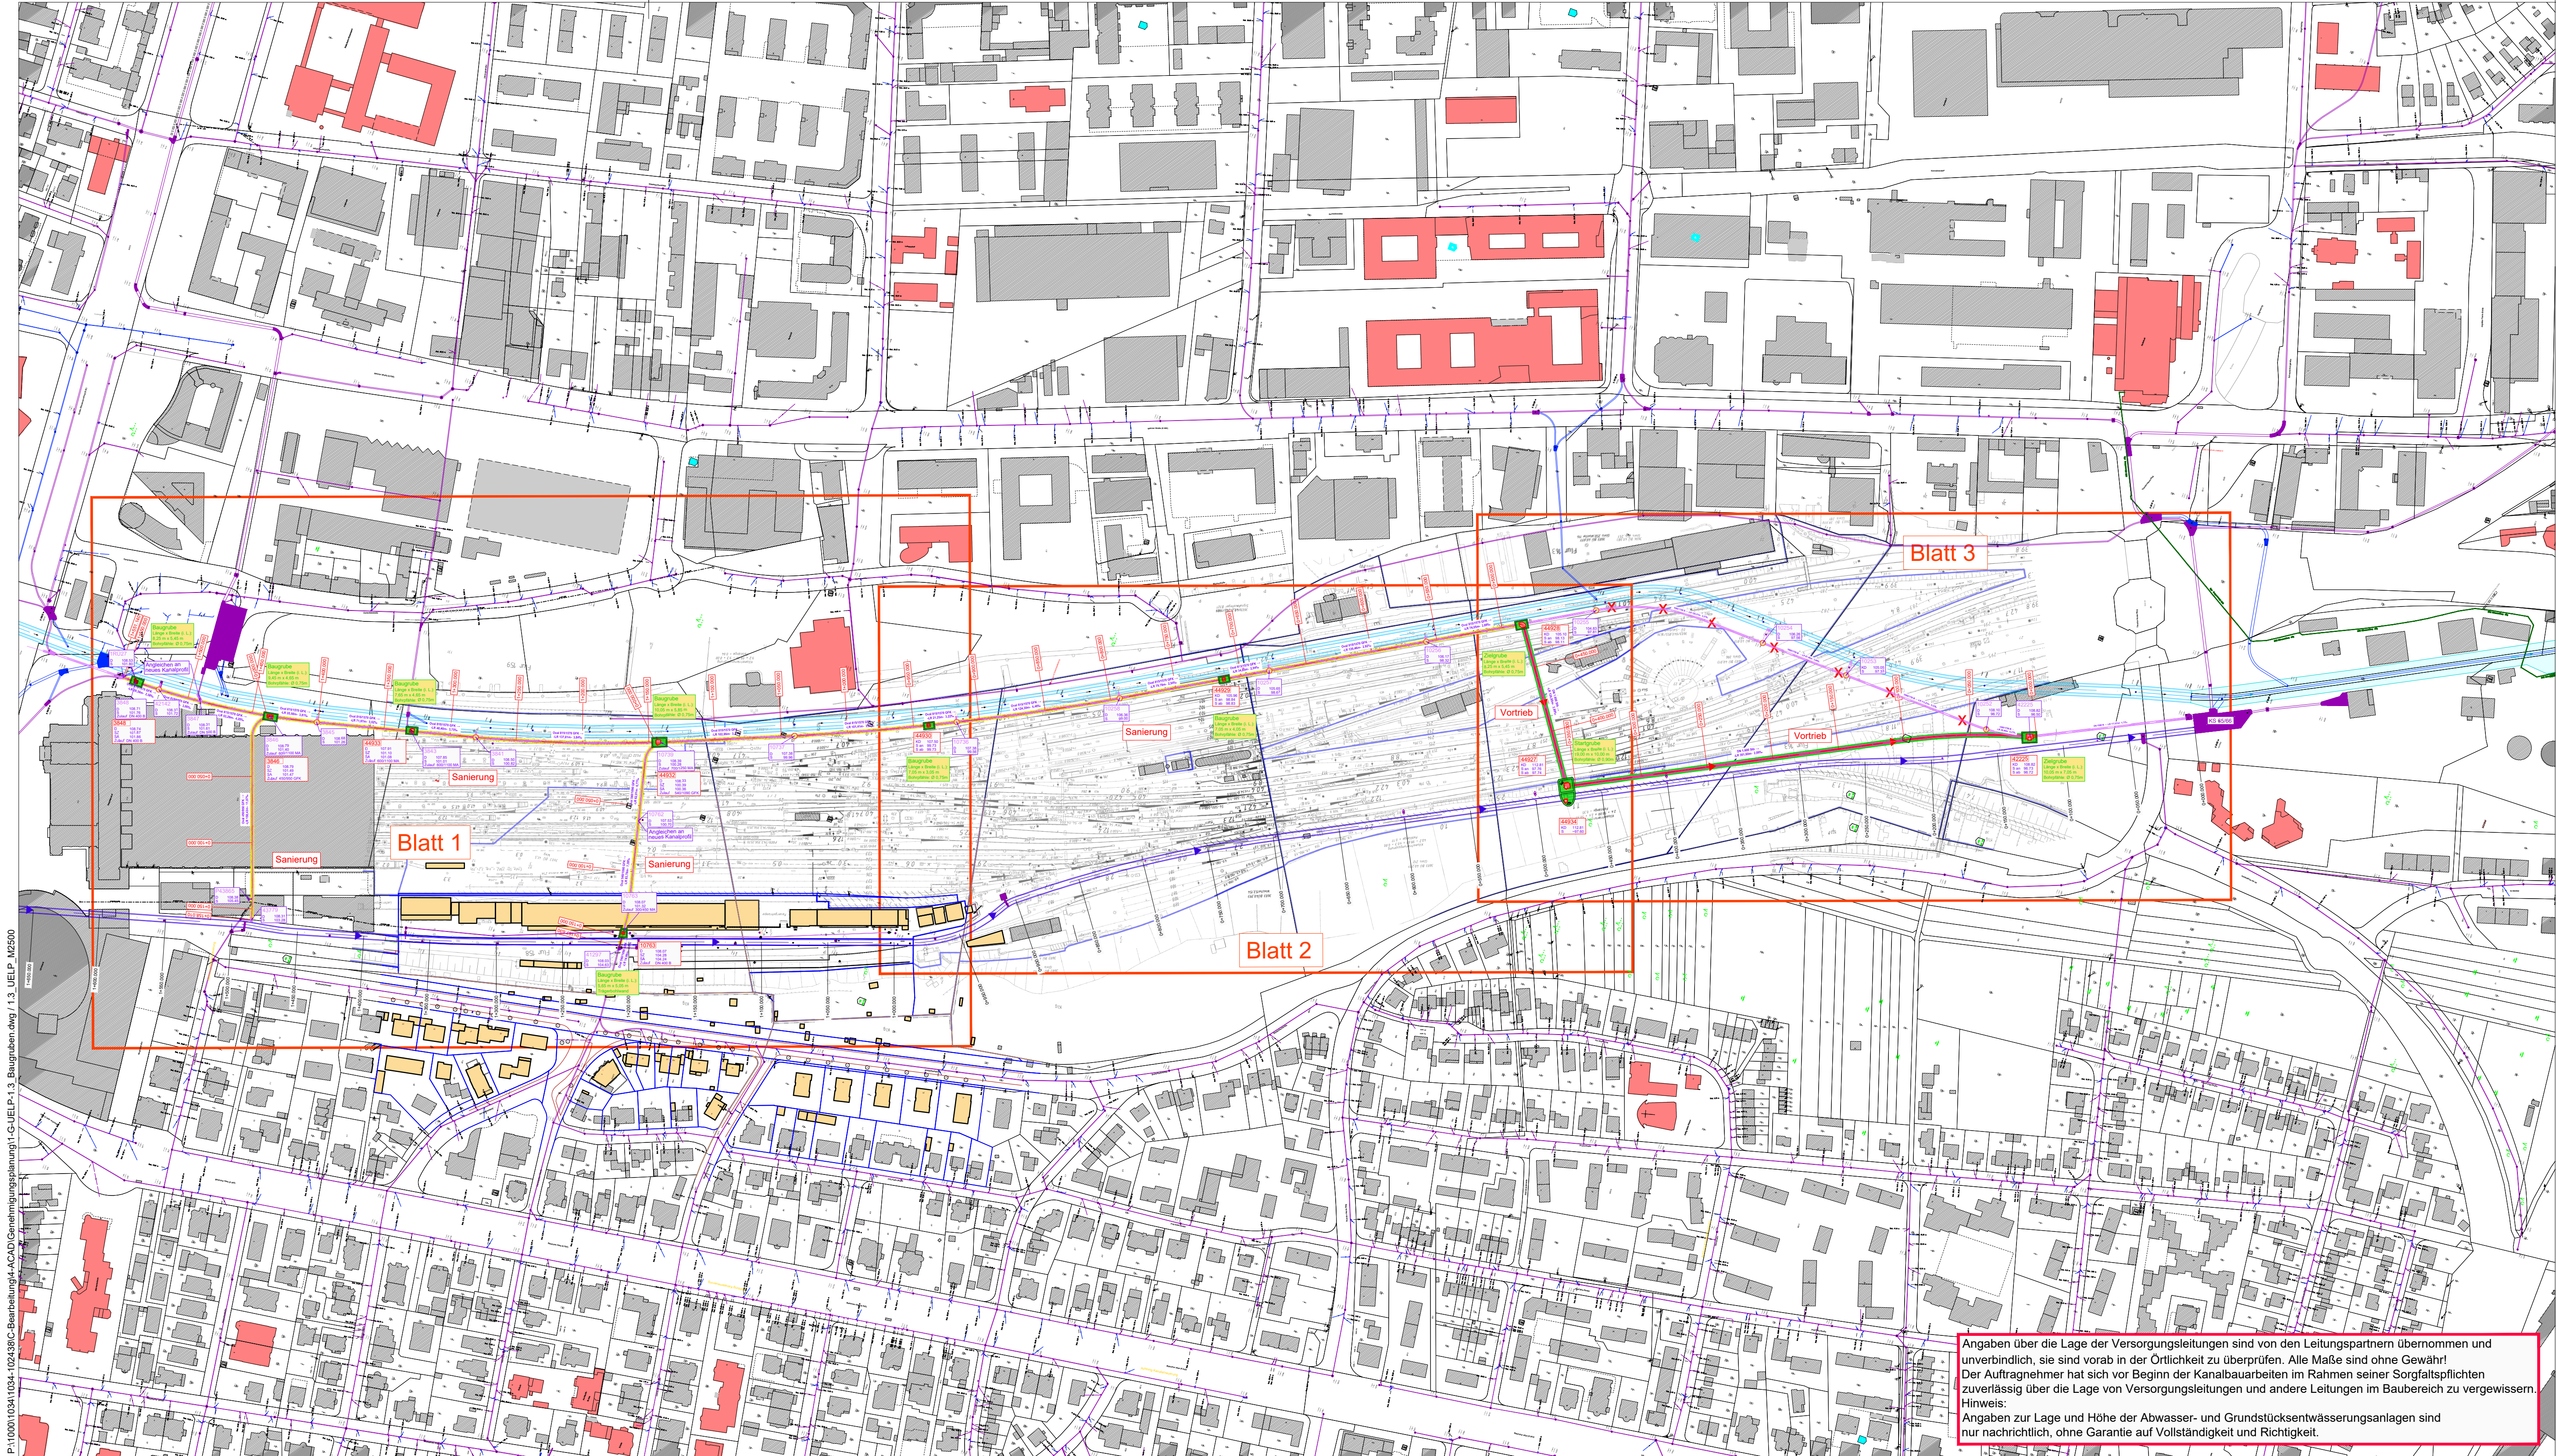

Angaben über die Lage der Versorgungsleitungen sind von den Leitungspartnern übernommen und unverbindlich, sie sind vorab in der Örtlichkeit zu überprüfen. Alle Maße sind ohne Gewähr!  
Der Auftragnehmer hat sich vor Beginn der Kanalbauarbeiten im Rahmen seiner Sorgfaltspflichten zuverlässig über die Lage von Versorgungsleitungen und andere Leitungen im Baubereich zu vergewissern.  
Hinweis:  
Angaben zur Lage und Höhe der Abwasser- und Grundstücksentwässerungsanlagen sind nur nachrichtlich, ohne Garantie auf Vollständigkeit und Richtigkeit.

## Zeichenerklärung:

- HS West
- HS Ost
- Salzbach
- Stationierung Planung
- gepl. Außerbetriebnahme
- gepl. Vortrieb
- gepl. Sanierung
- gepl. Baustellenzufahrt
- gepl. Baugrube
- vorh. Bauwerk verdämmen

Index	Änderung	Datum	bearbeitet	geprüft PL LP 1.-5	geprüft PL LP 6.-9

Entsorgungsbetriebe der Landeshauptstadt Wiesbaden		ELW	
Projekt:		Hauptsammler Ost (Instandsetzung und Erneuerung)	
Planbezeichnung:		Übersichtslageplan Baugruben	
Gemarkung:		Wiesbaden	
Planphase:		Ausführungsplanung	
Kostenstelle	Datum	Dateiname (*.pdf)	Auftragsnummer
7920165	31.03.2026	14-EU-ELP-1.3_M2500.pdf	714222023_01
Tät der Planung einverstanden unter Berücksichtigung evtl. eingetragener Änderungen, der Einhaltung sämtlicher einschlägiger Vorschriften sowie der Vertragsbedingungen. Der Plansteller wird hierdurch nicht von der fachtechnisch und sachlich richtigen Planung sowie der Haftung für seine Werkleistung entbunden.			
bearbeitet/ CAD	geprüft Projektleitung LP 1-5	70.4503 Sachgebietenleitung Kanalplanung	70.45 Abteilungsleitung Planung und Bau
Datum/Unterschrift:	Datum/Unterschrift:	Datum/Unterschrift:	Datum/Unterschrift:
70.4603 Regenentlastung und Sonderbauwerke	70.43 Elektrotechnik	70.44 Maschinenbau	70.4.L Abwasserabteilung
Datum/Unterschrift:	Datum/Unterschrift:	Datum/Unterschrift:	Datum/Unterschrift:
Hauptklärwerk Theodor-Heuss-Ring 51 60187 Wiesbaden			

Planverfasser:		
pecher		
Dr. Pecher GmbH · Schillerstr. 11a · 55116 Mainz Telefon 06131/9879910 · www.pecher.de		
Stempel:	Datum	Name
Bearbeitet:		ROB / MIL
Gezeichnet:		ROK
Geprüft:		REL
Projekt und Blatt Nr.:	1034 - 102438	
Dateiname:	LP2_Aktuell.dwg	

Erstellt nach ELW Zeichnungsstandards Ausgabe 09 / 2020

97.5 x 45.0 cm