


P:\100010341034-102438\C-Bearbeitung\4-ACAD\Genehmigungsplanung\2-G-BW-4.13.1\_Winkelschutzmauer.dwg / BW 4.13.1

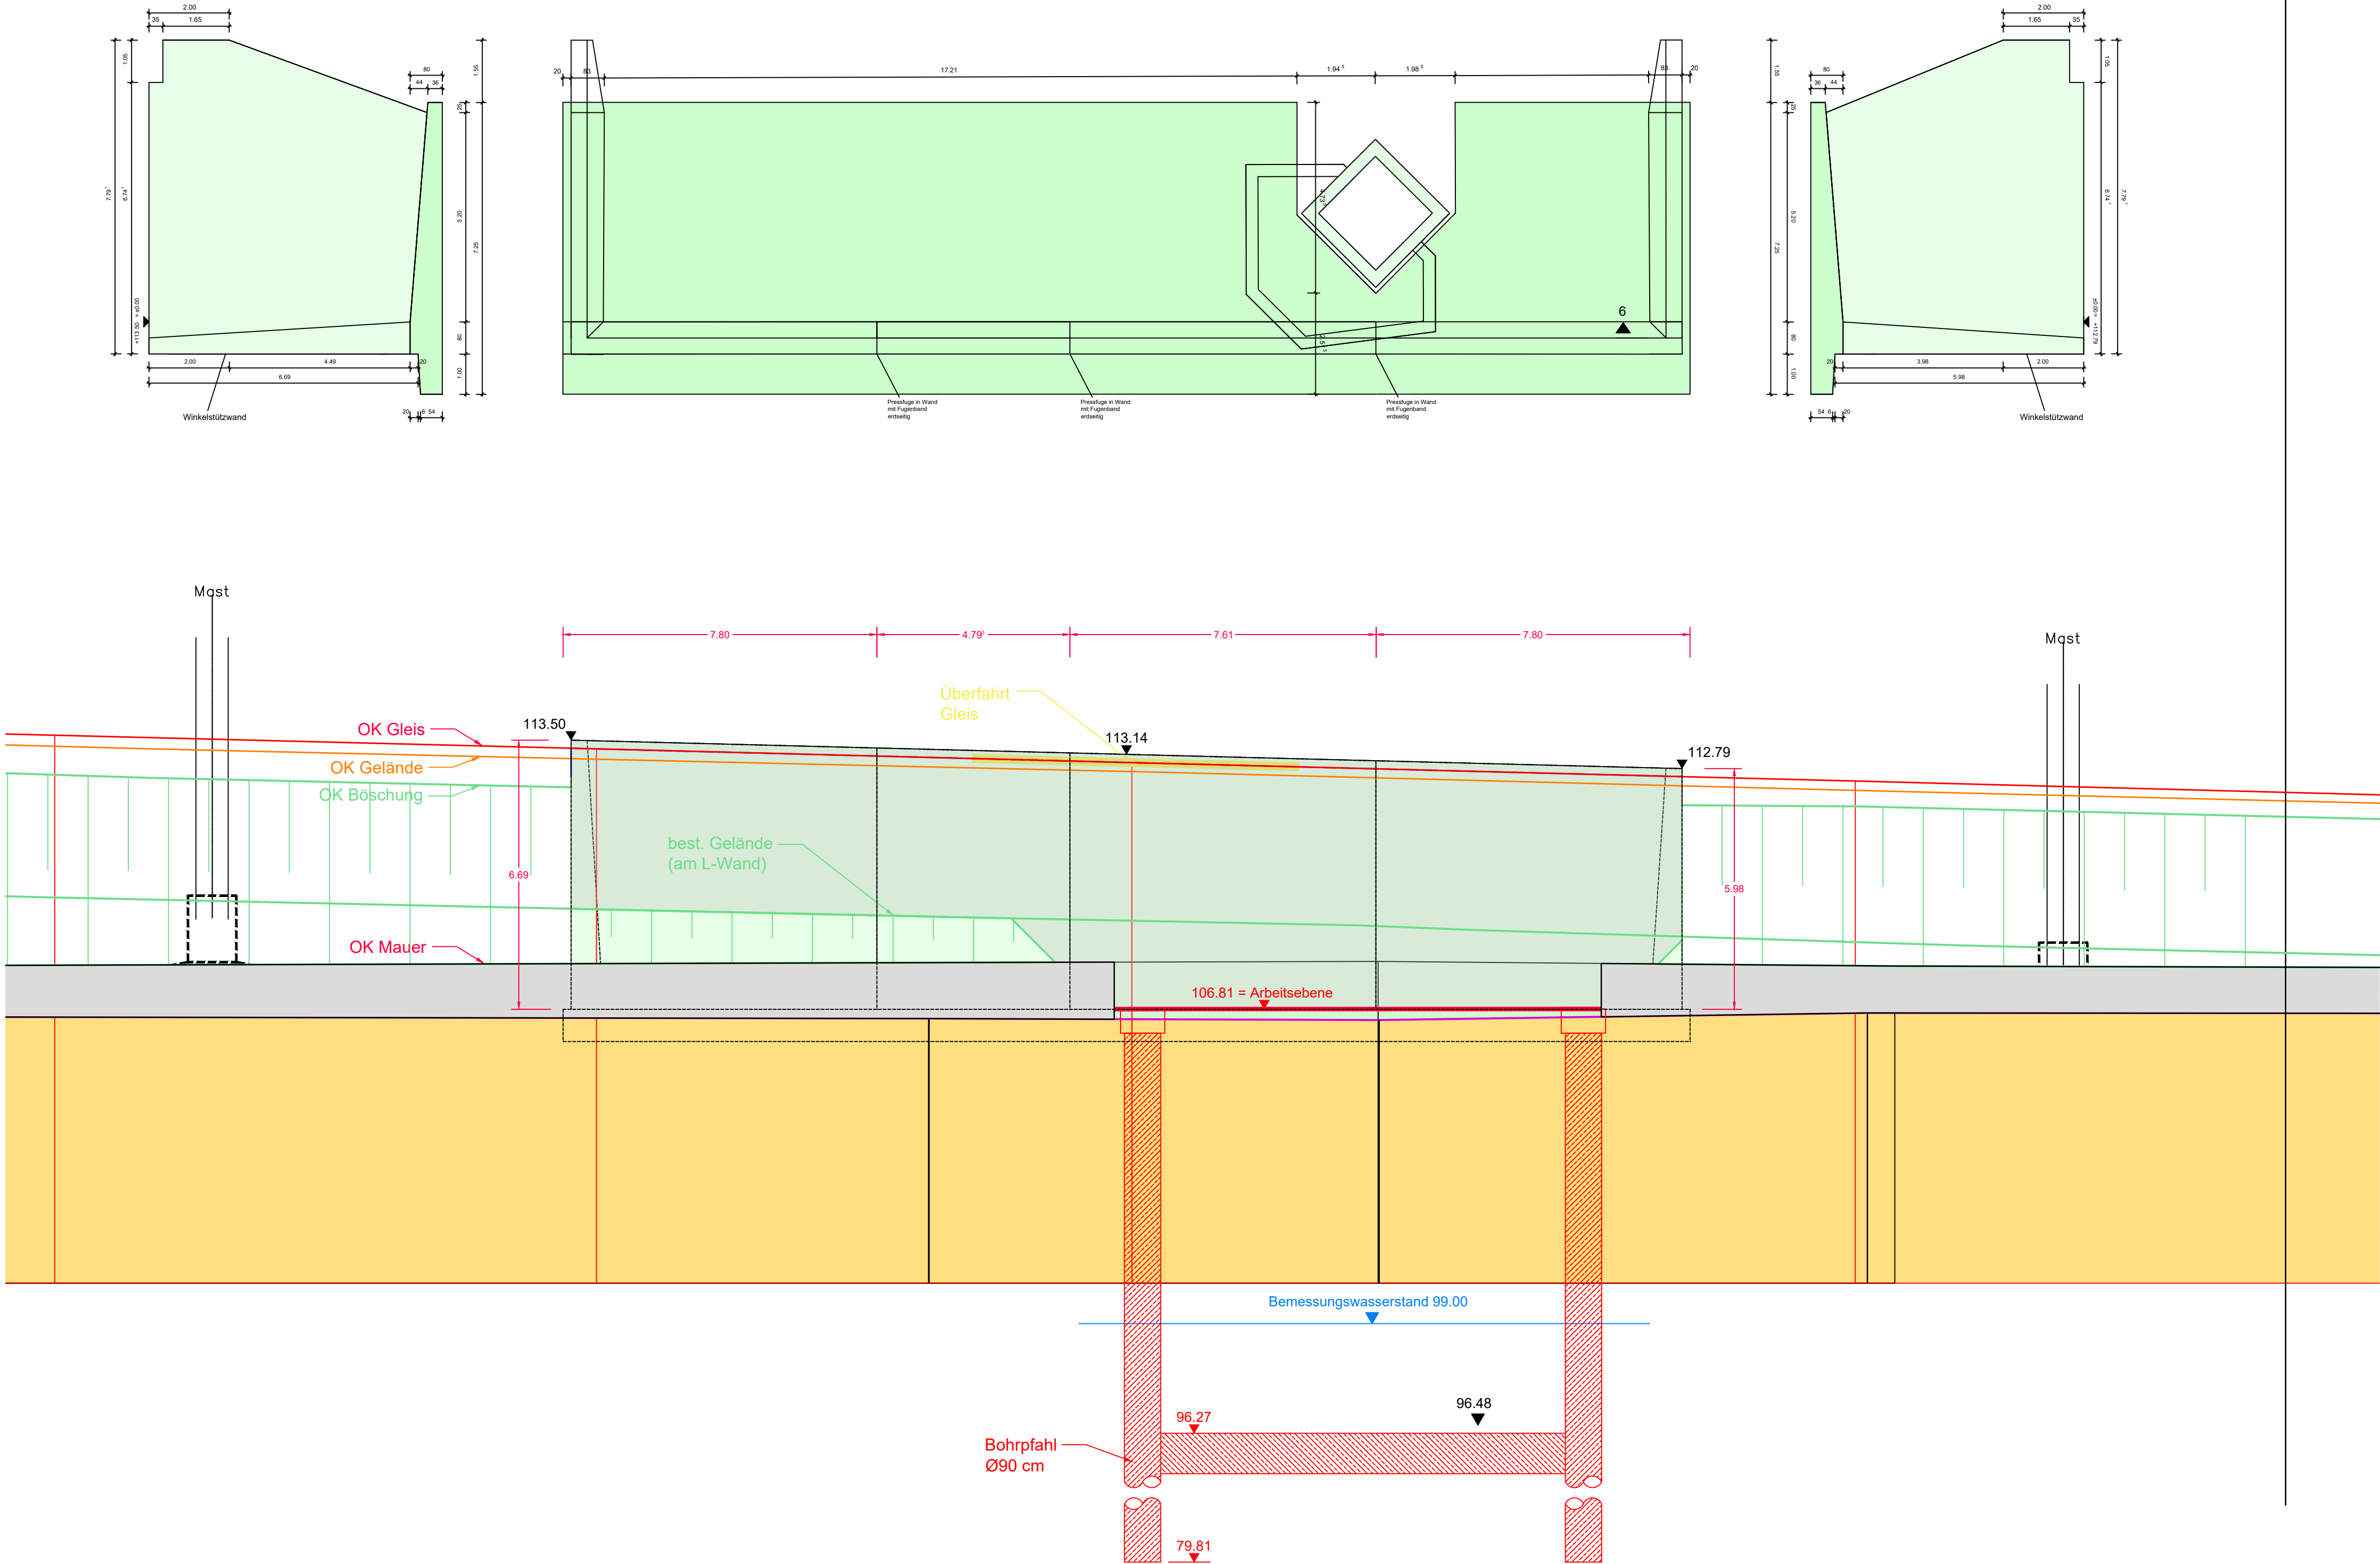

Angaben über die Lage der Versorgungsleitungen sind von den Leitungspartnern übernommen und unverbindlich, sie sind vorab in der Örtlichkeit zu überprüfen. Alle Maße sind ohne Gewähr!  
Der Auftragnehmer hat sich vor Beginn der Kanalbauarbeiten im Rahmen seiner Sorgfaltspflichten zuverlässig über die Lage von Versorgungsleitungen und andere Leitungen im Baubereich zu vergewissern.  
Hinweis:  
Angaben zur Lage und Höhe der Abwasser- und Grundstücksentwässerungsanlagen sind nur nachrichtlich, ohne Garantie auf Vollständigkeit und Richtigkeit.

Index	Änderung	Datum	bearbeitet	geprüft PL LP 1 - 5	geprüft PL LP 6 - 9

Entsorgungsbetriebe der  
Landeshauptstadt Wiesbaden

Projekt:

Hauptsammler Ost  
(Instandsetzung und Erneuerung)

Planbezeichnung:		Bauwerkplan Winkelstützwand		LST
Gemarkung		Wiesbaden		Maßstab
Planphase		Ausführungsplanung		Blattgröße
Kostenstelle	Datum	Dateiname (*.pdf)	Auftragsnummer	Blatt Nr.:
7920165	15.05.2026	2-V-L-S_3.1-L-S_Gleisquerung_M100.pdf	714222023_01	4.13.1
Mit der Planung einverstanden unter Berücksichtigung evtl. eingetragener Änderungen, der Einhaltung sämtlicher einschlägiger Vorschriften sowie der Vertragsbedingungen. Der Plansteller wird hierdurch nicht von der fachtechnisch und sachlich richtigen Planung sowie der Haftung für seine Werkleistung entbunden.				
bearbeitet CAD	geprüft Projektleitung LP 1-5	70.4503 Sachgebietsteilung Kanalplanung	70.45 Abteilungsleitung Planung und Bau	70.46 Betrieb und Sonderbauwerke
Datum/Unterschrift:	Datum/Unterschrift:	Datum/Unterschrift:	Datum/Unterschrift:	Datum/Unterschrift:
70.4603 Regenentlastung und Sonderbauwerke	70.43 Elektrotechnik	70.44 Maschinenbau	70.44 Abwasserabteilung	
Datum/Unterschrift:	Datum/Unterschrift:	Datum/Unterschrift:	Datum/Unterschrift:	Hauptklärwerk Theodor-Hauss-Ring 51 65187 Wiesbaden

Planverfasser:

pecher

Dr. Pecher GmbH · Schillerstr. 11a · 55116 Mainz  
Telefon 06131/9879910 · www.pecher.de

Stempel:	Datum	Name
	Bearbeitet:	ROB / MIL
	Gezeichnet:	ROK
	Geprüft:	REL
Projekt und Blatt Nr:		1034 - 102438
Dateiname:		2-G-BW-4.13.1_Winkelschutzmauer.dwg